



总平面位置示意图

审图合格章、审图批准号

注册章

工程设计出图专用章


广东宏图建筑设计有限公司
Guangdong Hongtu Architectural Design Co., Ltd.

建筑行业建筑工程甲级 资质证书号: A144018263

审定	蔡青海
审核	蔡青海
项目负责	赖向农
专业负责	赖向农
校对	李秋兰
设计	陈剑峰
绘图	宋益均

会签	总图	电气
	建筑	给排水
	结构	暖通

工程名称	水岸帝景二期、三期	
建设单位	梅州市深澳房地产开发有限公司	
子项名称	12#楼	
图纸名称 (比例1:125)	12#楼一层平面图	
日期	2018-02	专业阶段 建筑报建图
设计号	2018-02-12	图号 报建-02
修改段号	修改内容	修改日期

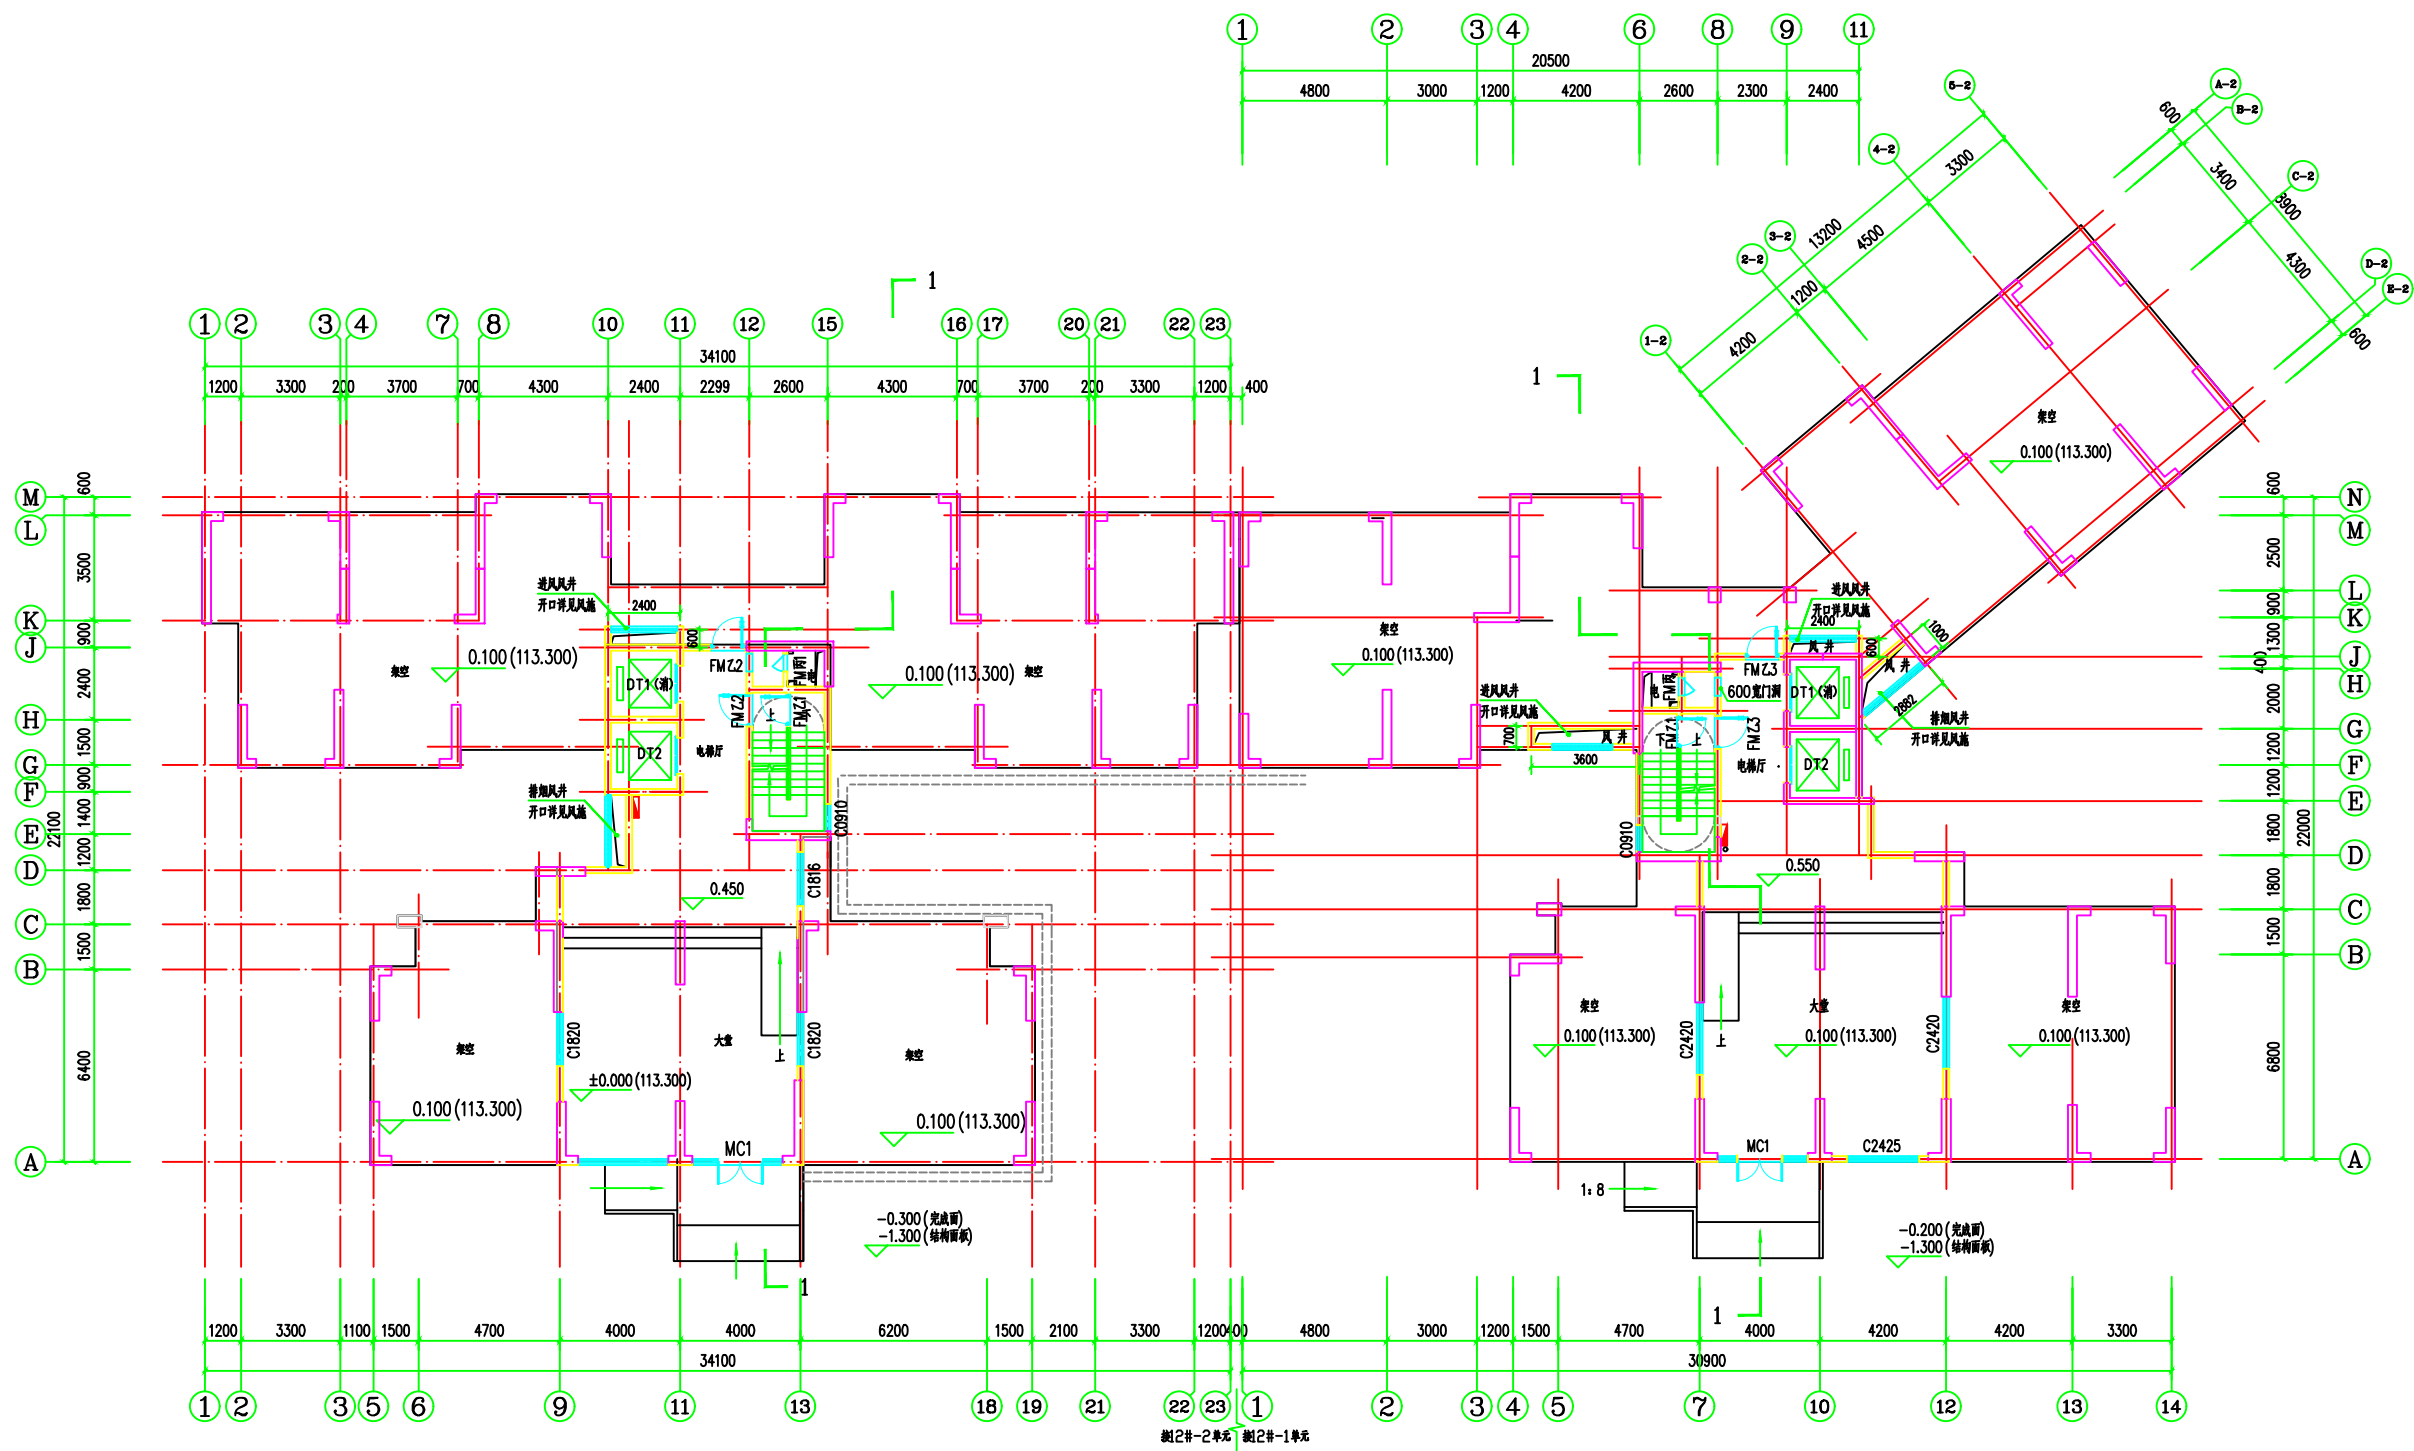

12#-2单元一层平面图 1:125

12#-1单元一层平面图 1:125