



总平面位置示意图

审图合格章、审图批准号

注册章

工程设计出图专用章

**广东宏图建筑设计有限公司**  
Guangdong Hongtu architectural Design Co., Ltd.

建筑行业建筑工程甲级 资质证书号: A144018263

审定	蔡青海
审核	蔡青海
项目负责	赖向农
专业负责	赖向农
校对	李秋兰
设计	陈剑峰
绘图	宋益均

会签	总图	电气
	建筑	给排水
	结构	暖通

工程名称 水岸帝景二期三期

建设单位 梅州市深澳房地产开发有限公司


子项名称 5#楼

图纸名称 5#楼一层平面图  
(比例1:125)

日期 2018-02 专业阶段 建筑报建图

设计号 2018-02-05 图号 报建-02

修改段号 修改段号 修改日期

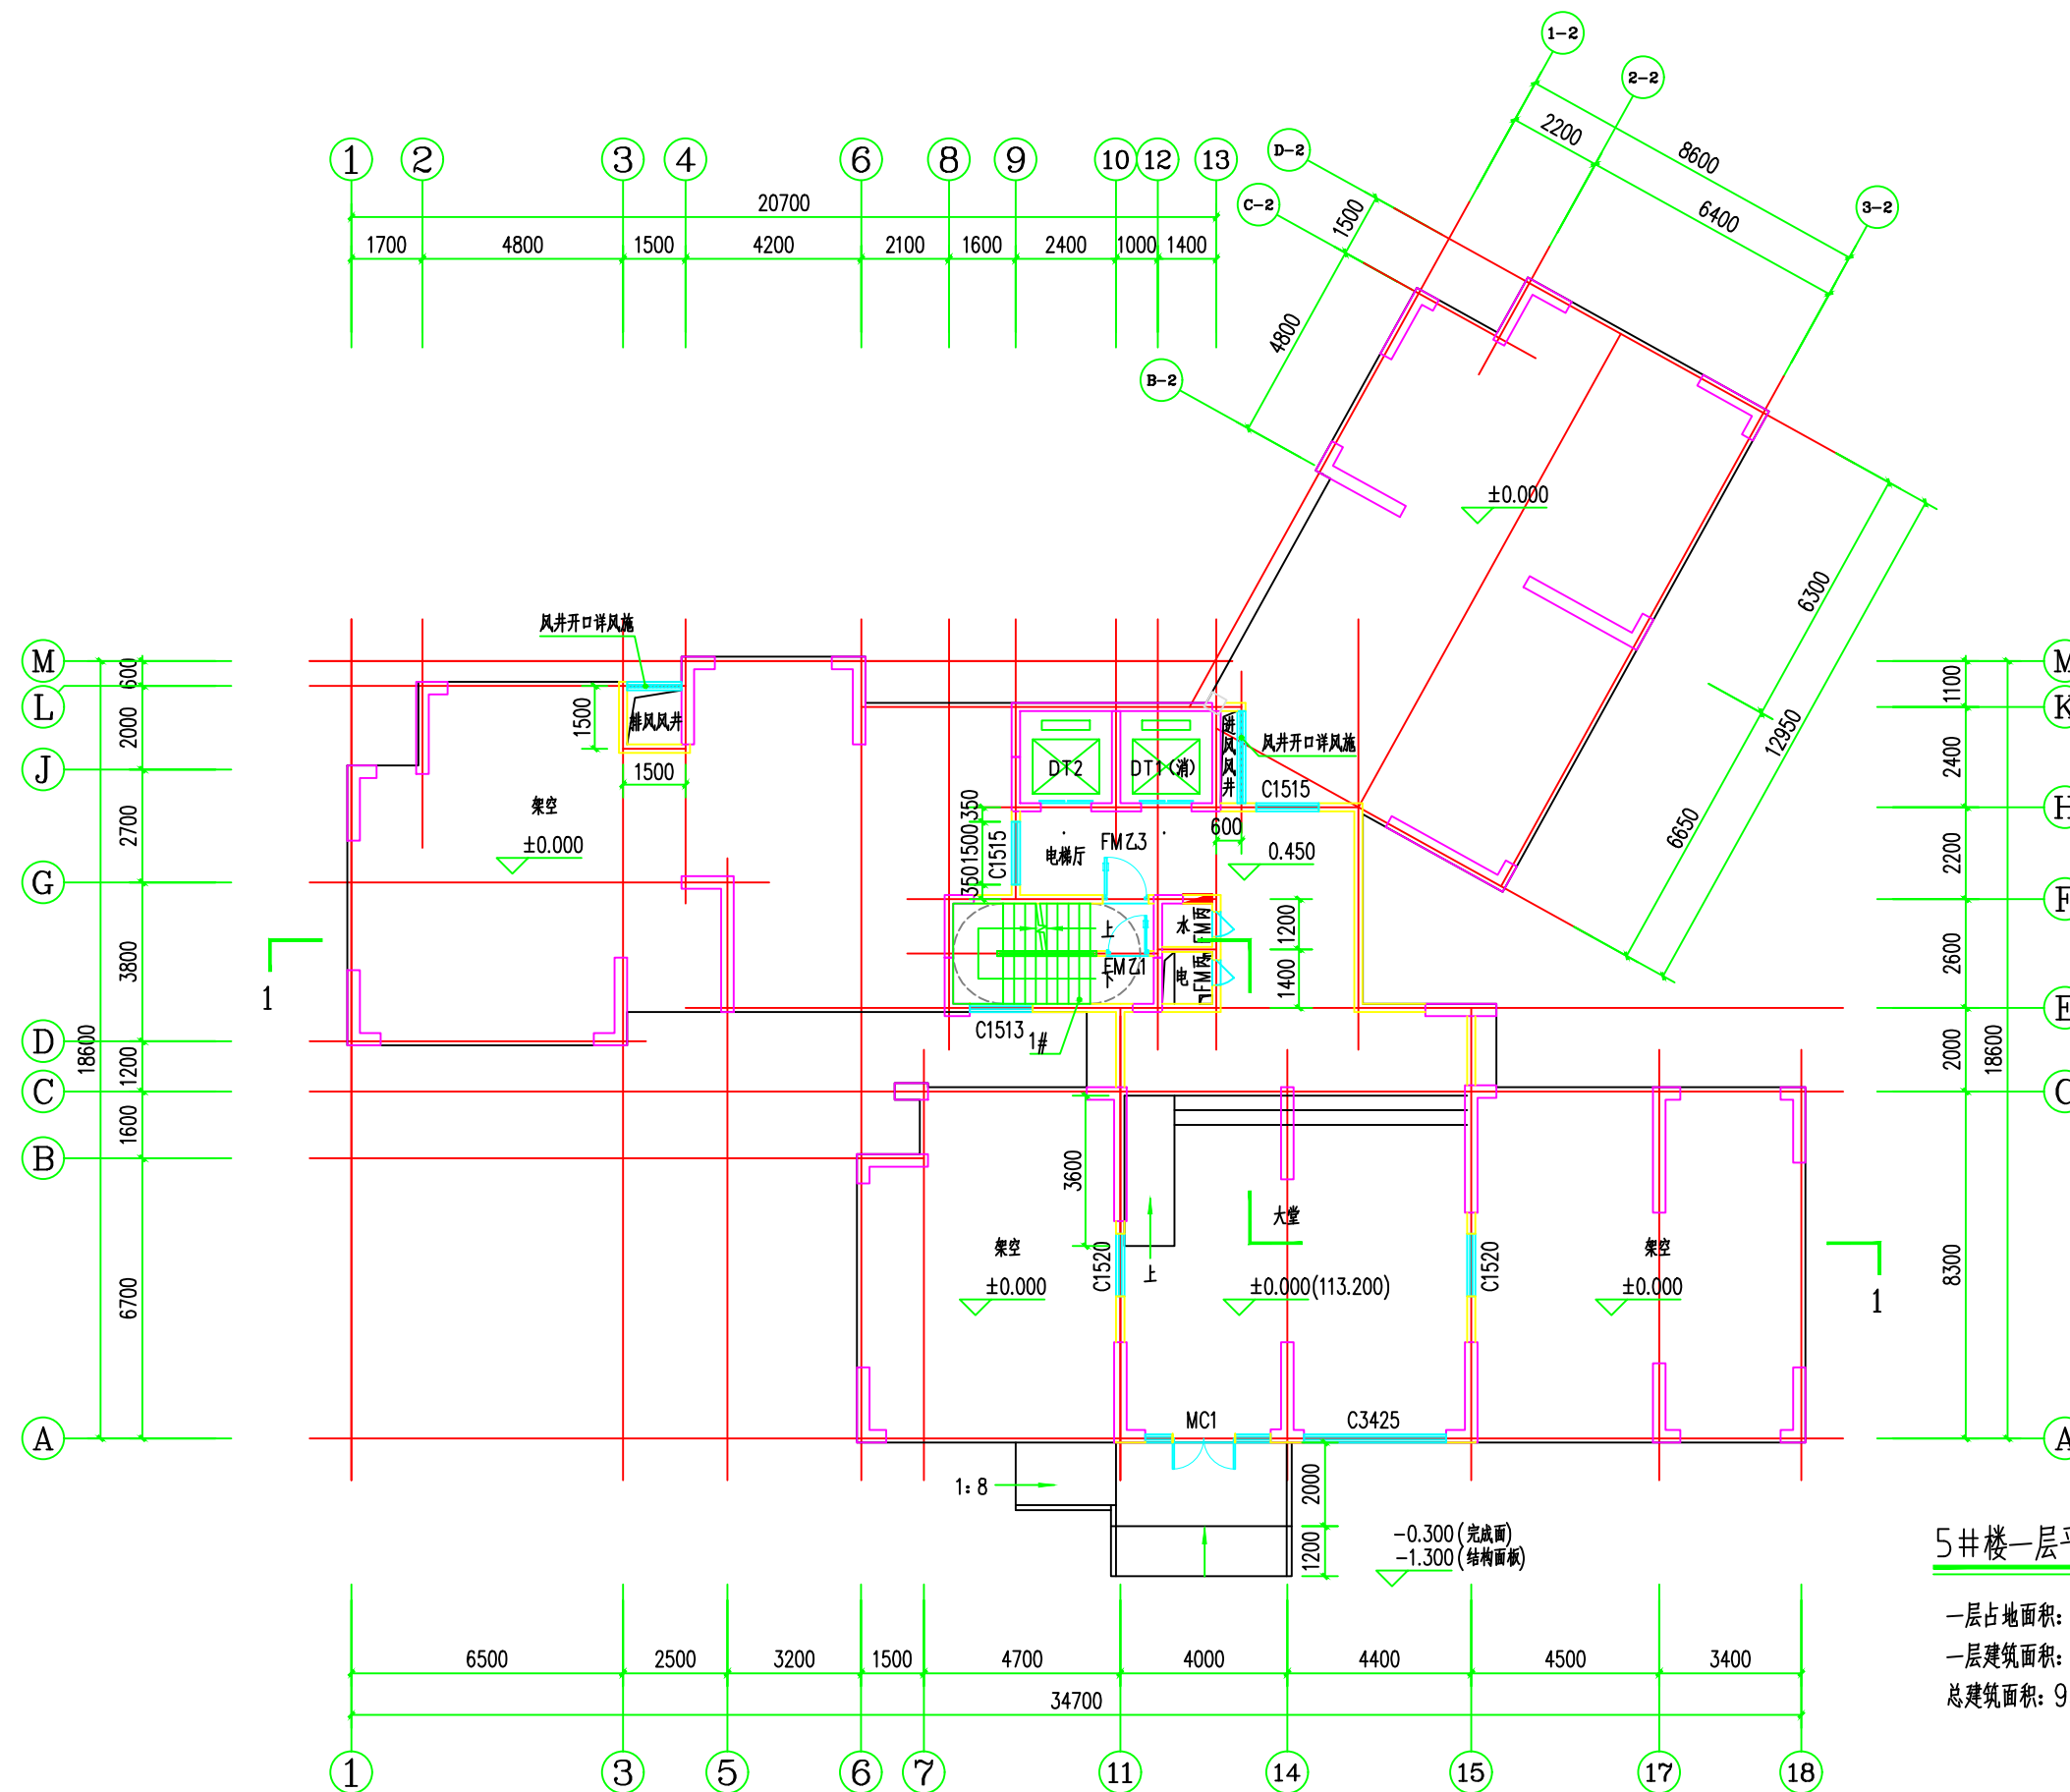

一层占地面积: 504.27m<sup>2</sup>  
 一层建筑面积: 504.27m<sup>2</sup>  
 总建筑面积: 9502.52m<sup>2</sup>