

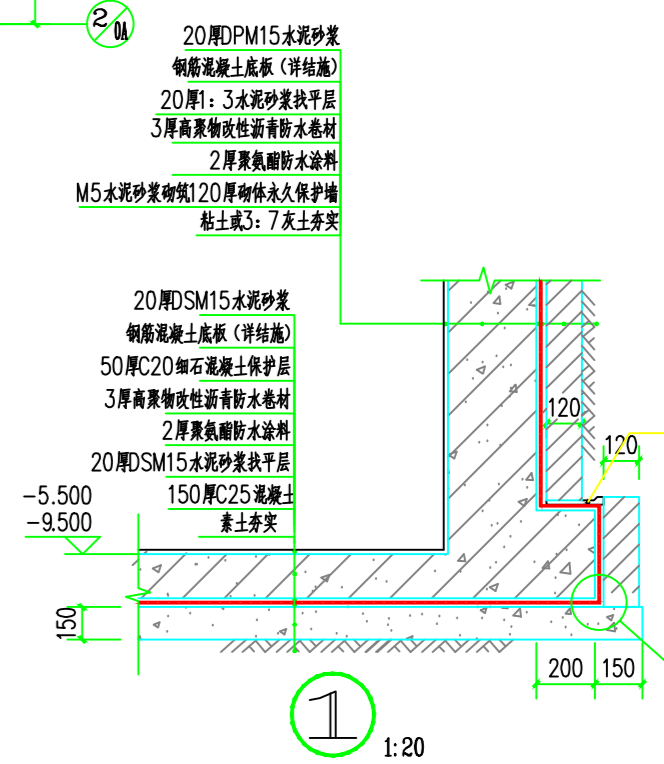


建筑	ARCHITECTURE
结构	STRUCTURE
给排水	PLUMBING
暖通	MECHANICAL

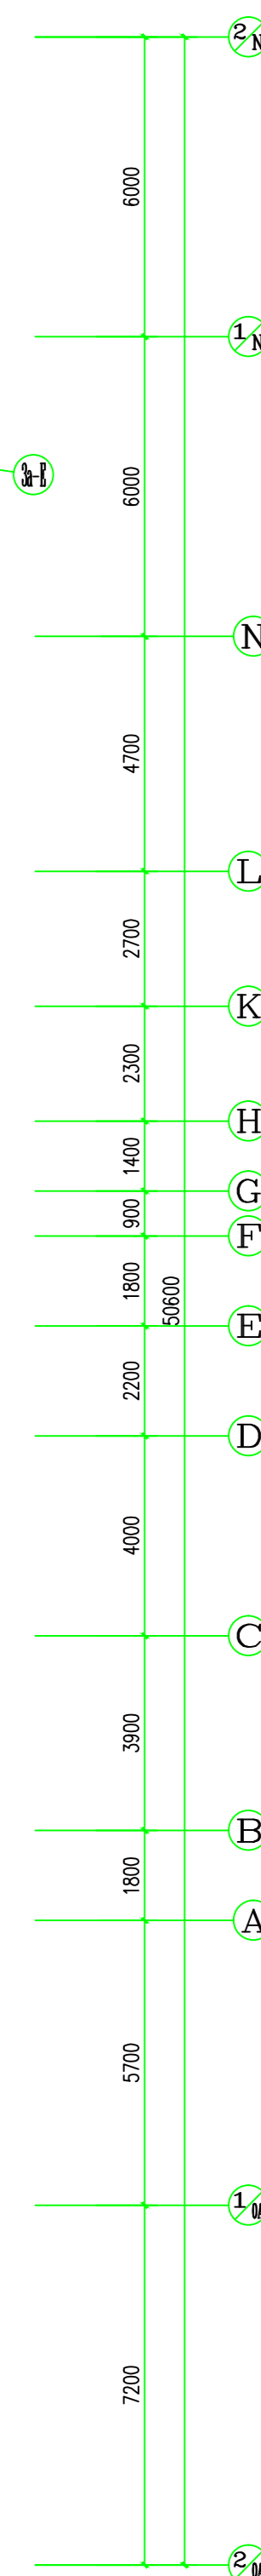

地下一层平面图 1:100

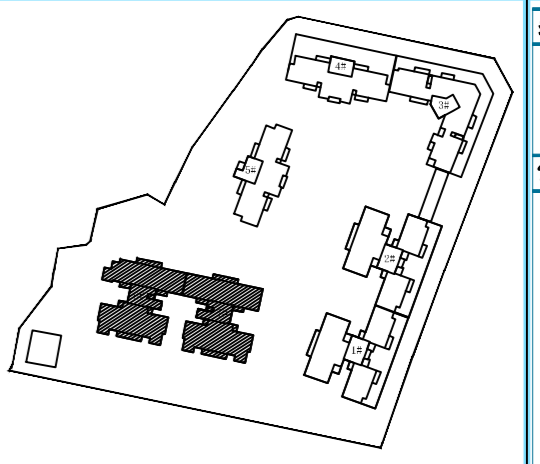

图中所标尺寸均以毫米计;除注明者外,图中标高均以米(m)为单位,其余均以毫米(mm)为单位;施工前须仔细核对该图所有专业图,防止碰撞;施工前必须核对尺寸,无误后方可施工。所有设计变更须经设计师同意。

 广东睿博
建筑设计研究有限公司
Guangdong Ribo Architectural Design & Research Co., Ltd

		?????		SUNRISE	
?	APPROVED BY	石磊			
?	CHECKED BY	黄洪良			
????	DESIGN CHIEF	江洪平			
????	PROJECT ADDRESS	江洪平			
?	DESIGNED BY	李国雄			
?	DESIGNED BY	陈伟雄			
????	PHASE	????	DATE		
????	PROJECT NO.	????	700	EDITION	
????	CLIENT				
兴宁市清远县实业有限公司					
????	PROJECT NAME				
河源市33-1项目					
??????	SUBPROJECT NAME				
M2住宅项目					
?	DRAWING NAME				
地下室平面布置					
?	STYLE	?	?	?	SHEET NO. 01
?		?		?	