



|         |              |  |
|---------|--------------|--|
| 电 气 图 总 | ELECTRICAL   |  |
|         | TELECOM      |  |
|         | SITE PLAN    |  |
|         |              |  |
| 建 筑 图 通 | ARCHITECTURE |  |
|         | STRUCTURE    |  |
|         | PLUMBING     |  |
|         | MECHANICAL   |  |
| 条 形 码   | BAR CODE     |  |
|         |              |  |
|         |              |  |
|         |              |  |

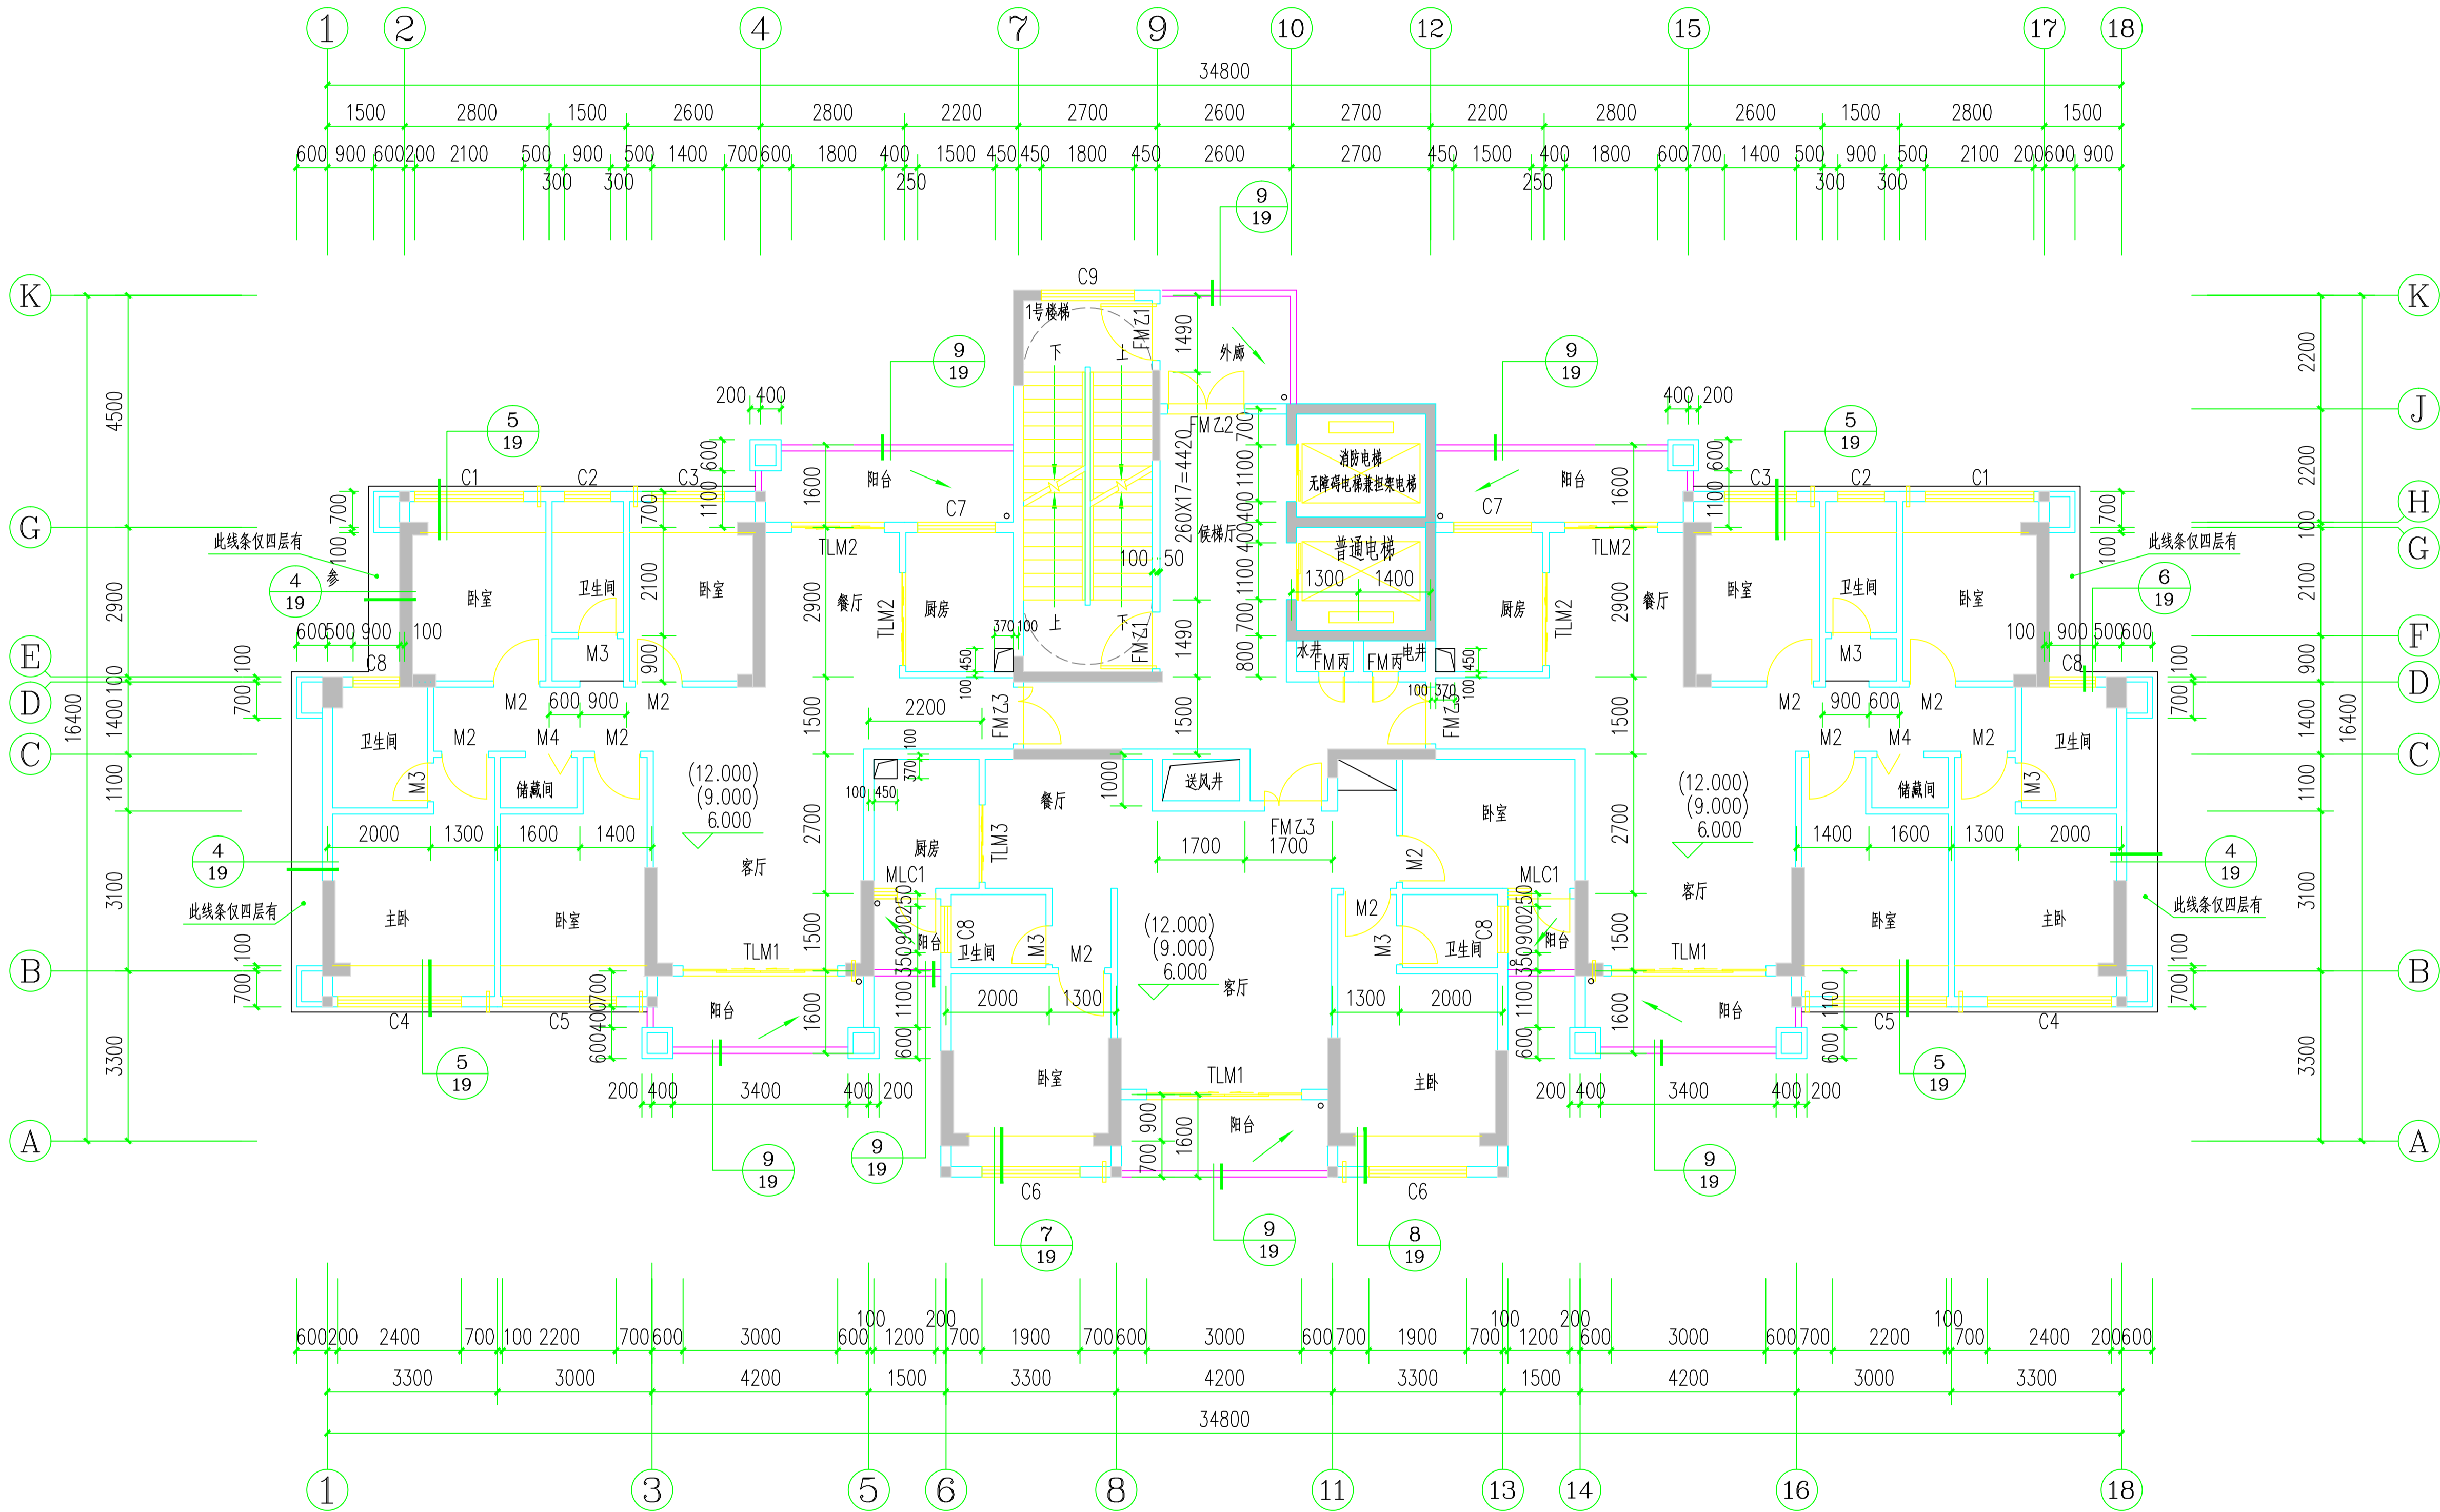

三~五层平面图 1:100

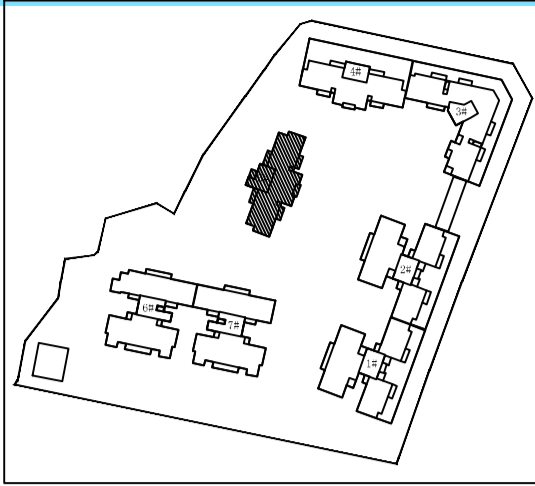

|   |                       |
|---|-----------------------|
| 注 译   |                       |
| 图中所有尺寸均以标注为准，除注明者外，图中标高以米（m）为单位，其余均以毫米（mm）为单位；施工前必须仔细阅读所有专业图纸，防止碰缺；施工前必须核对尺寸，无误后方可施工；所有设计变更须经设计师同意。   |                       |
| 索引图   |                       |
|   |                       |
| <div><div></div><div><div>广东睿博</div><div>建筑设计研究有限公司</div><div>Guangdong Ruibo Architectural Design &amp; Research Co., Ltd</div></div></div> <div><div><input checked="" type="checkbox"/> 建筑行业（建筑工程）甲级</div><div>市政行业（道路）甲级</div><div>资质证书编号：A144028943</div><div><input type="checkbox"/> 市政行业（桥梁工程）乙级</div><div>风景园林工程设计 乙级</div><div>资质证书编号：A244028940</div><div><input type="checkbox"/> 城乡规划编制 乙级</div><div>资质证书编号：（粤）城规编(182011)号</div><div><input type="checkbox"/> 工程勘察专业(岩土工程) 乙级</div><div>资质证书编号：B244028940</div></div> |                       |
| 设计签字<br>SIGNATURE   |                       |
| 审 定<br>APPROVED BY  | 石志雄                   |
| 审 核<br>CHECKED BY   | 黄海燕                   |
| 专业负责<br>DIVISION CHIEF  | 江汝平                   |
| 项目负责<br>PROJECT ARCHITECT   | 江汝平                   |
| 校 核<br>CHECKED BY   | 李诚雅                   |
| 设 计<br>DESIGNED BY  | 陈伟萍                   |
| 设计阶段 PHASE<br>施工图   | 出图日期 DATE<br>2021. 01 |
| 设计编号 PROJECT NO. 版本号 EDITION<br>RBYP20013-03 1  |                       |
| 建设单位 CLIENT<br>兴宁市妍泓实业有限公司  |                       |
| 项目名称 PROJECT NAME<br>鸿贵园3区一期  |                       |
| 子项目名称 SUBPROJECT NAME<br>5#住宅楼  |                       |
| 图 名 DRAWING NAME<br>三~五层平面图   |                       |
| 专 业 STYLE<br>建筑   | 图 号 SHEET NO.<br>08   |
| 盖 章 处   |                       |
|   |                       |
|   |                       |