



电	气	电	弱	图	总
建	筑	结	构	给	排
水	暖	通	风	机	电

条形码
BAR CODE

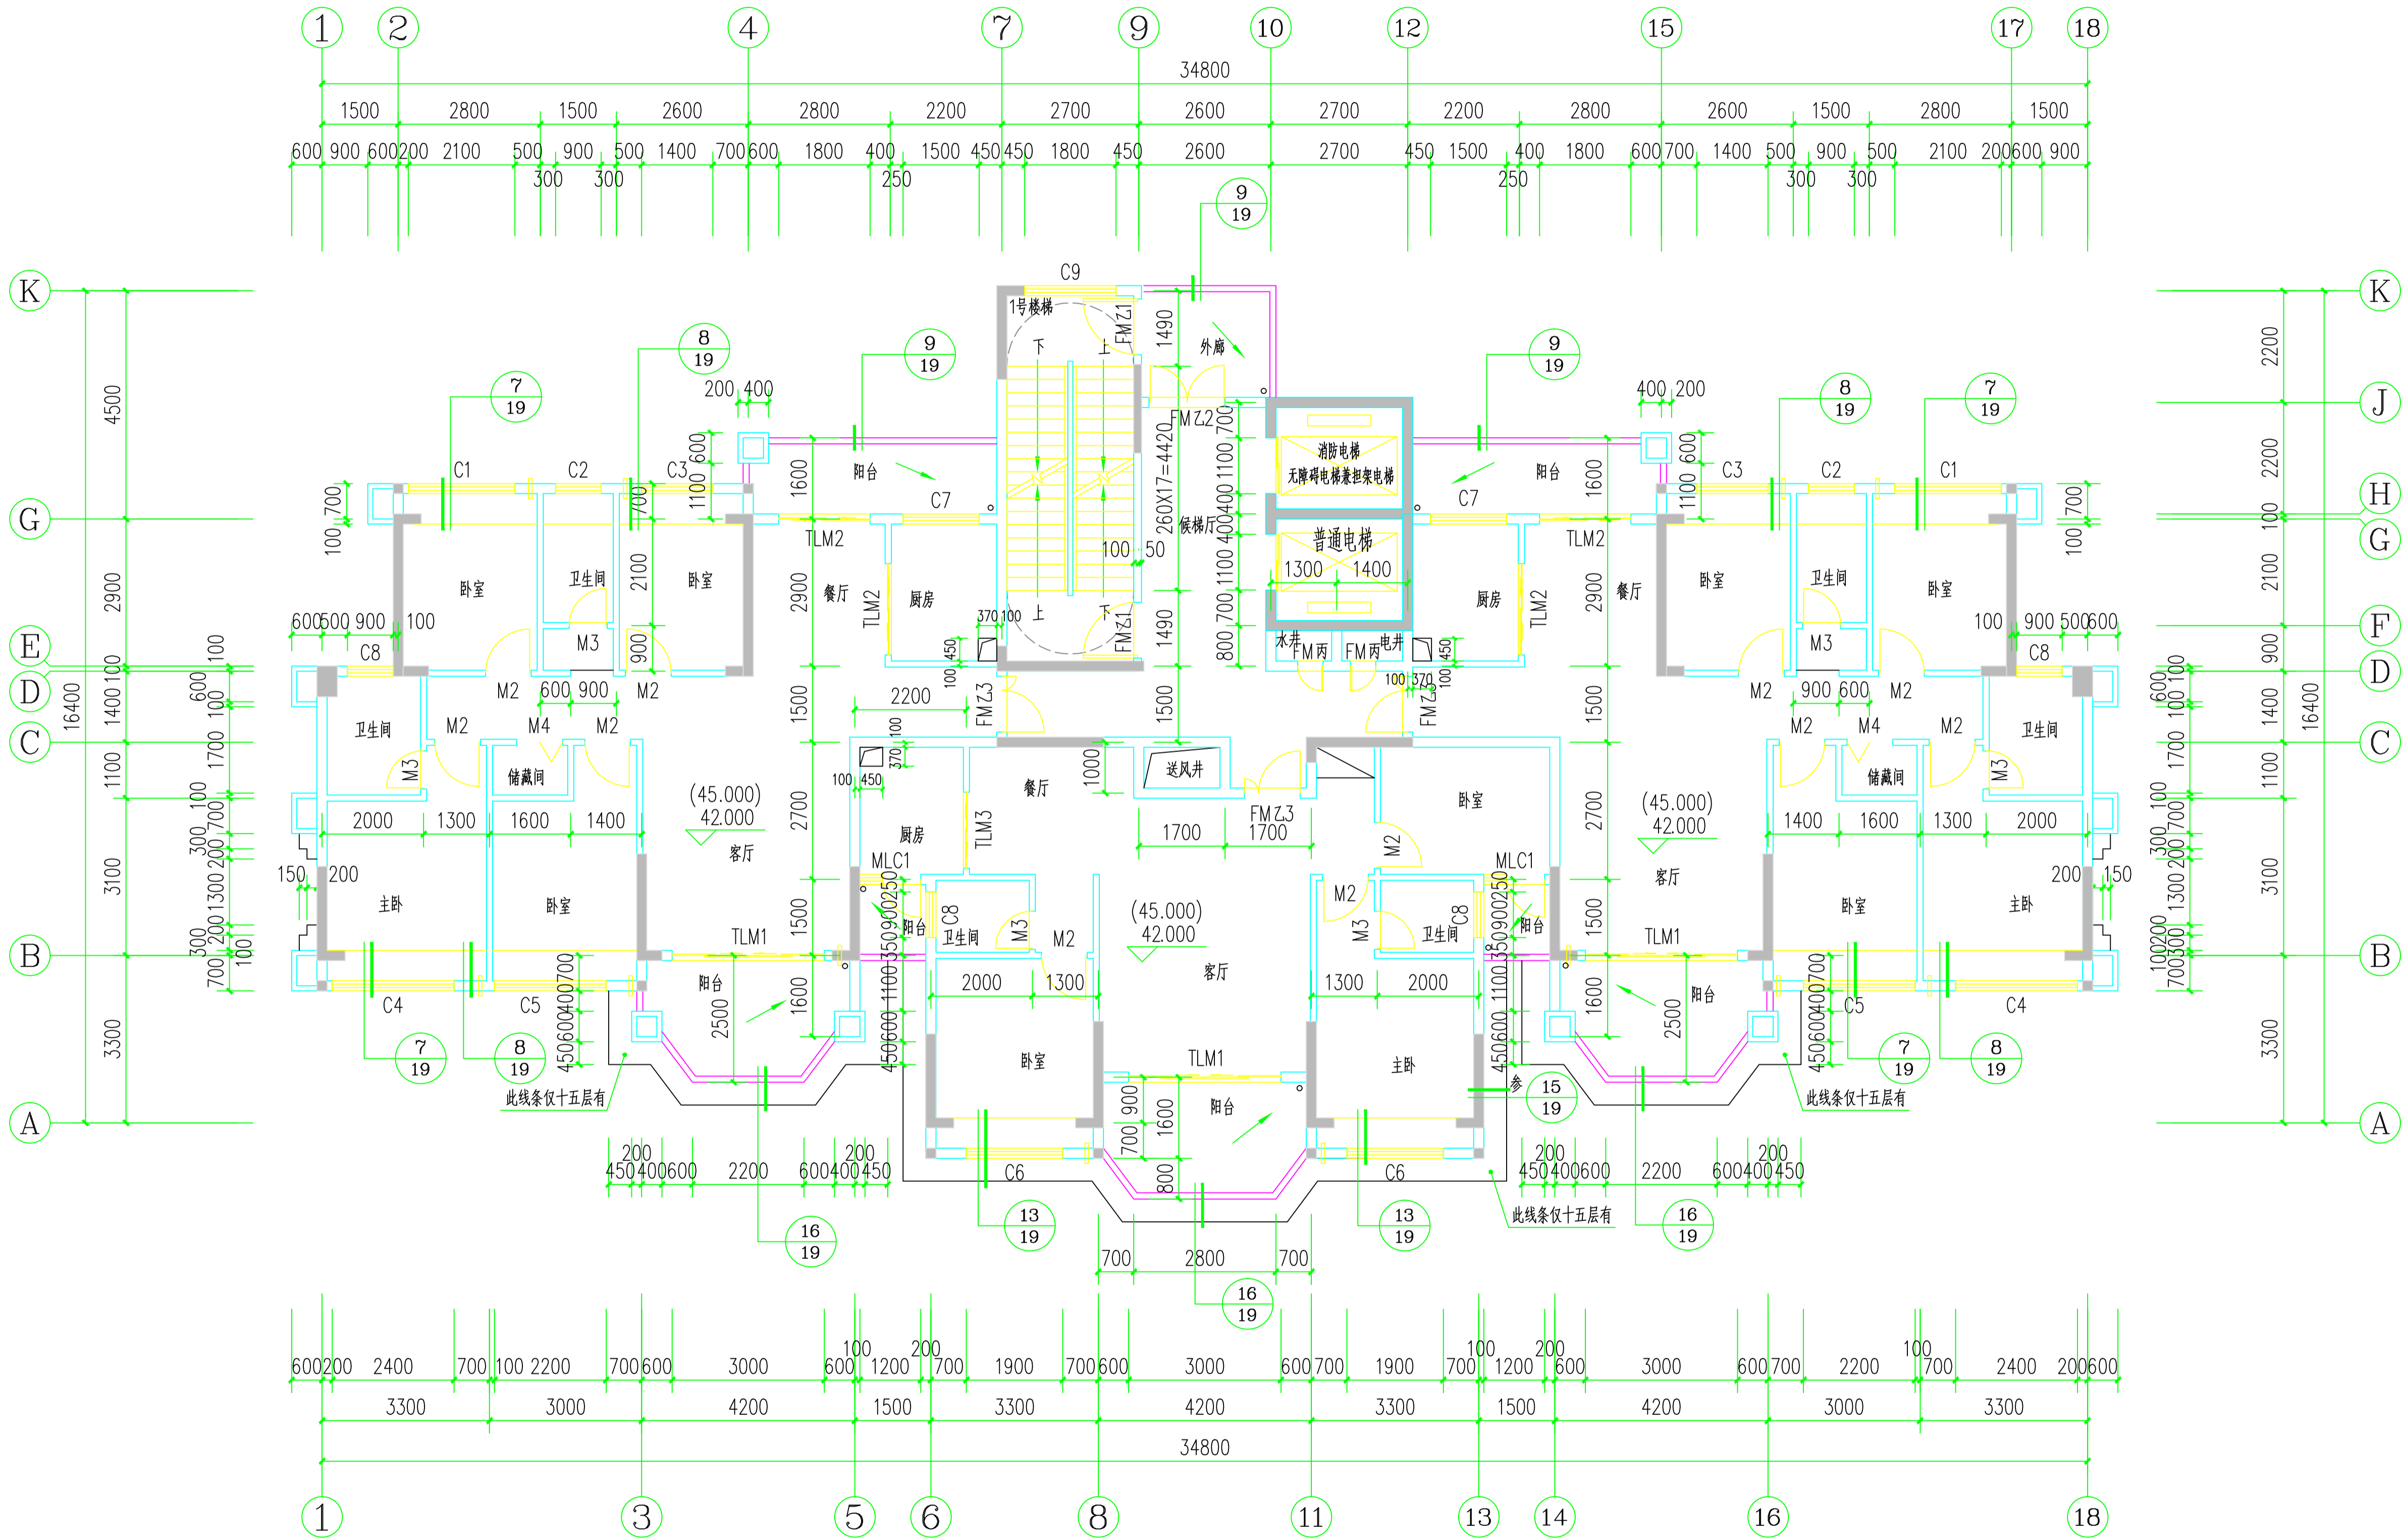

十五、十六层平面图 1:100

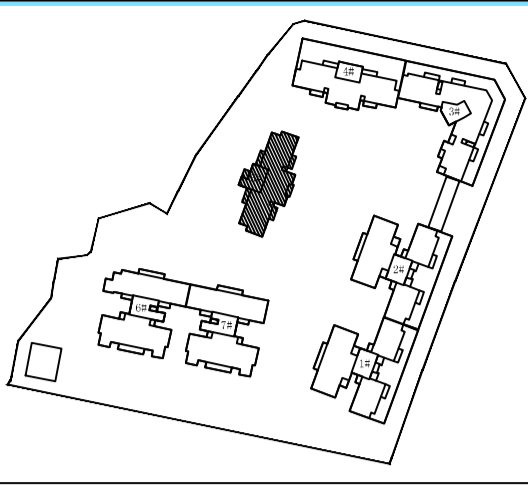

注 译
图中所有尺寸均以标注为准，除注明者外，图中标高以米（m）为单位，其余均以毫米（mm）为单位；施工前必须仔细阅读所有专业图纸，防止碰缺；施工前必须核对尺寸，无误后方可施工；所有设计变更须经设计师同意。
索引图

广东睿博
建筑设计研究有限公司
Guangdong Ruibo Architectural Design & Research Co., Ltd

☒ 建筑行业（建筑工程）甲级
市政行业（道路）甲级
资质证书编号：A144028943
☐ 市政行业（桥梁工程）乙级
风景园林工程设计 乙级
资质证书编号：A244028940
☐ 城乡规划编制 乙级
资质证书编号：（粤）城规编(182011)号
☐ 工程勘察专业(岩土工程) 乙级
资质证书编号：B244028940

设计签字 SIGNATURE		
审 定 APPROVED BY	石志雄	
审 核 CHECKED BY	黄海燕	
专业负责 DIVISION CHIEF	江汝平	
项目负责 PROJECT ARCHITECT	江汝平	
校 核 CHECKED BY	李诚雅	
设 计 DESIGNED BY	陈伟萍	

设计阶段 PHASE 施工图	出图日期 DATE 2021. 01
-------------------	-----------------------

设计编号 PROJECT NO. RBYD20013-03	版本号 EDITION 1
----------------------------------	------------------

建设单位 CLIENT 兴宁市妍泓实业有限公司

项目名称 PROJECT NAME 鸿贵园3区一期

子项目名称 SUBPROJECT NAME 5#住宅楼

图 名 DRAWING NAME 十五、十六层平面图

专 业 STYLE 建筑	图 号 SHEET NO. 12
-----------------	---------------------

盖 章 处