



电	气	电	弱	图	总
建	筑	结	构	给	排
条	形	码	BAR CODE	ARCHITECTURE	STRUCTURE

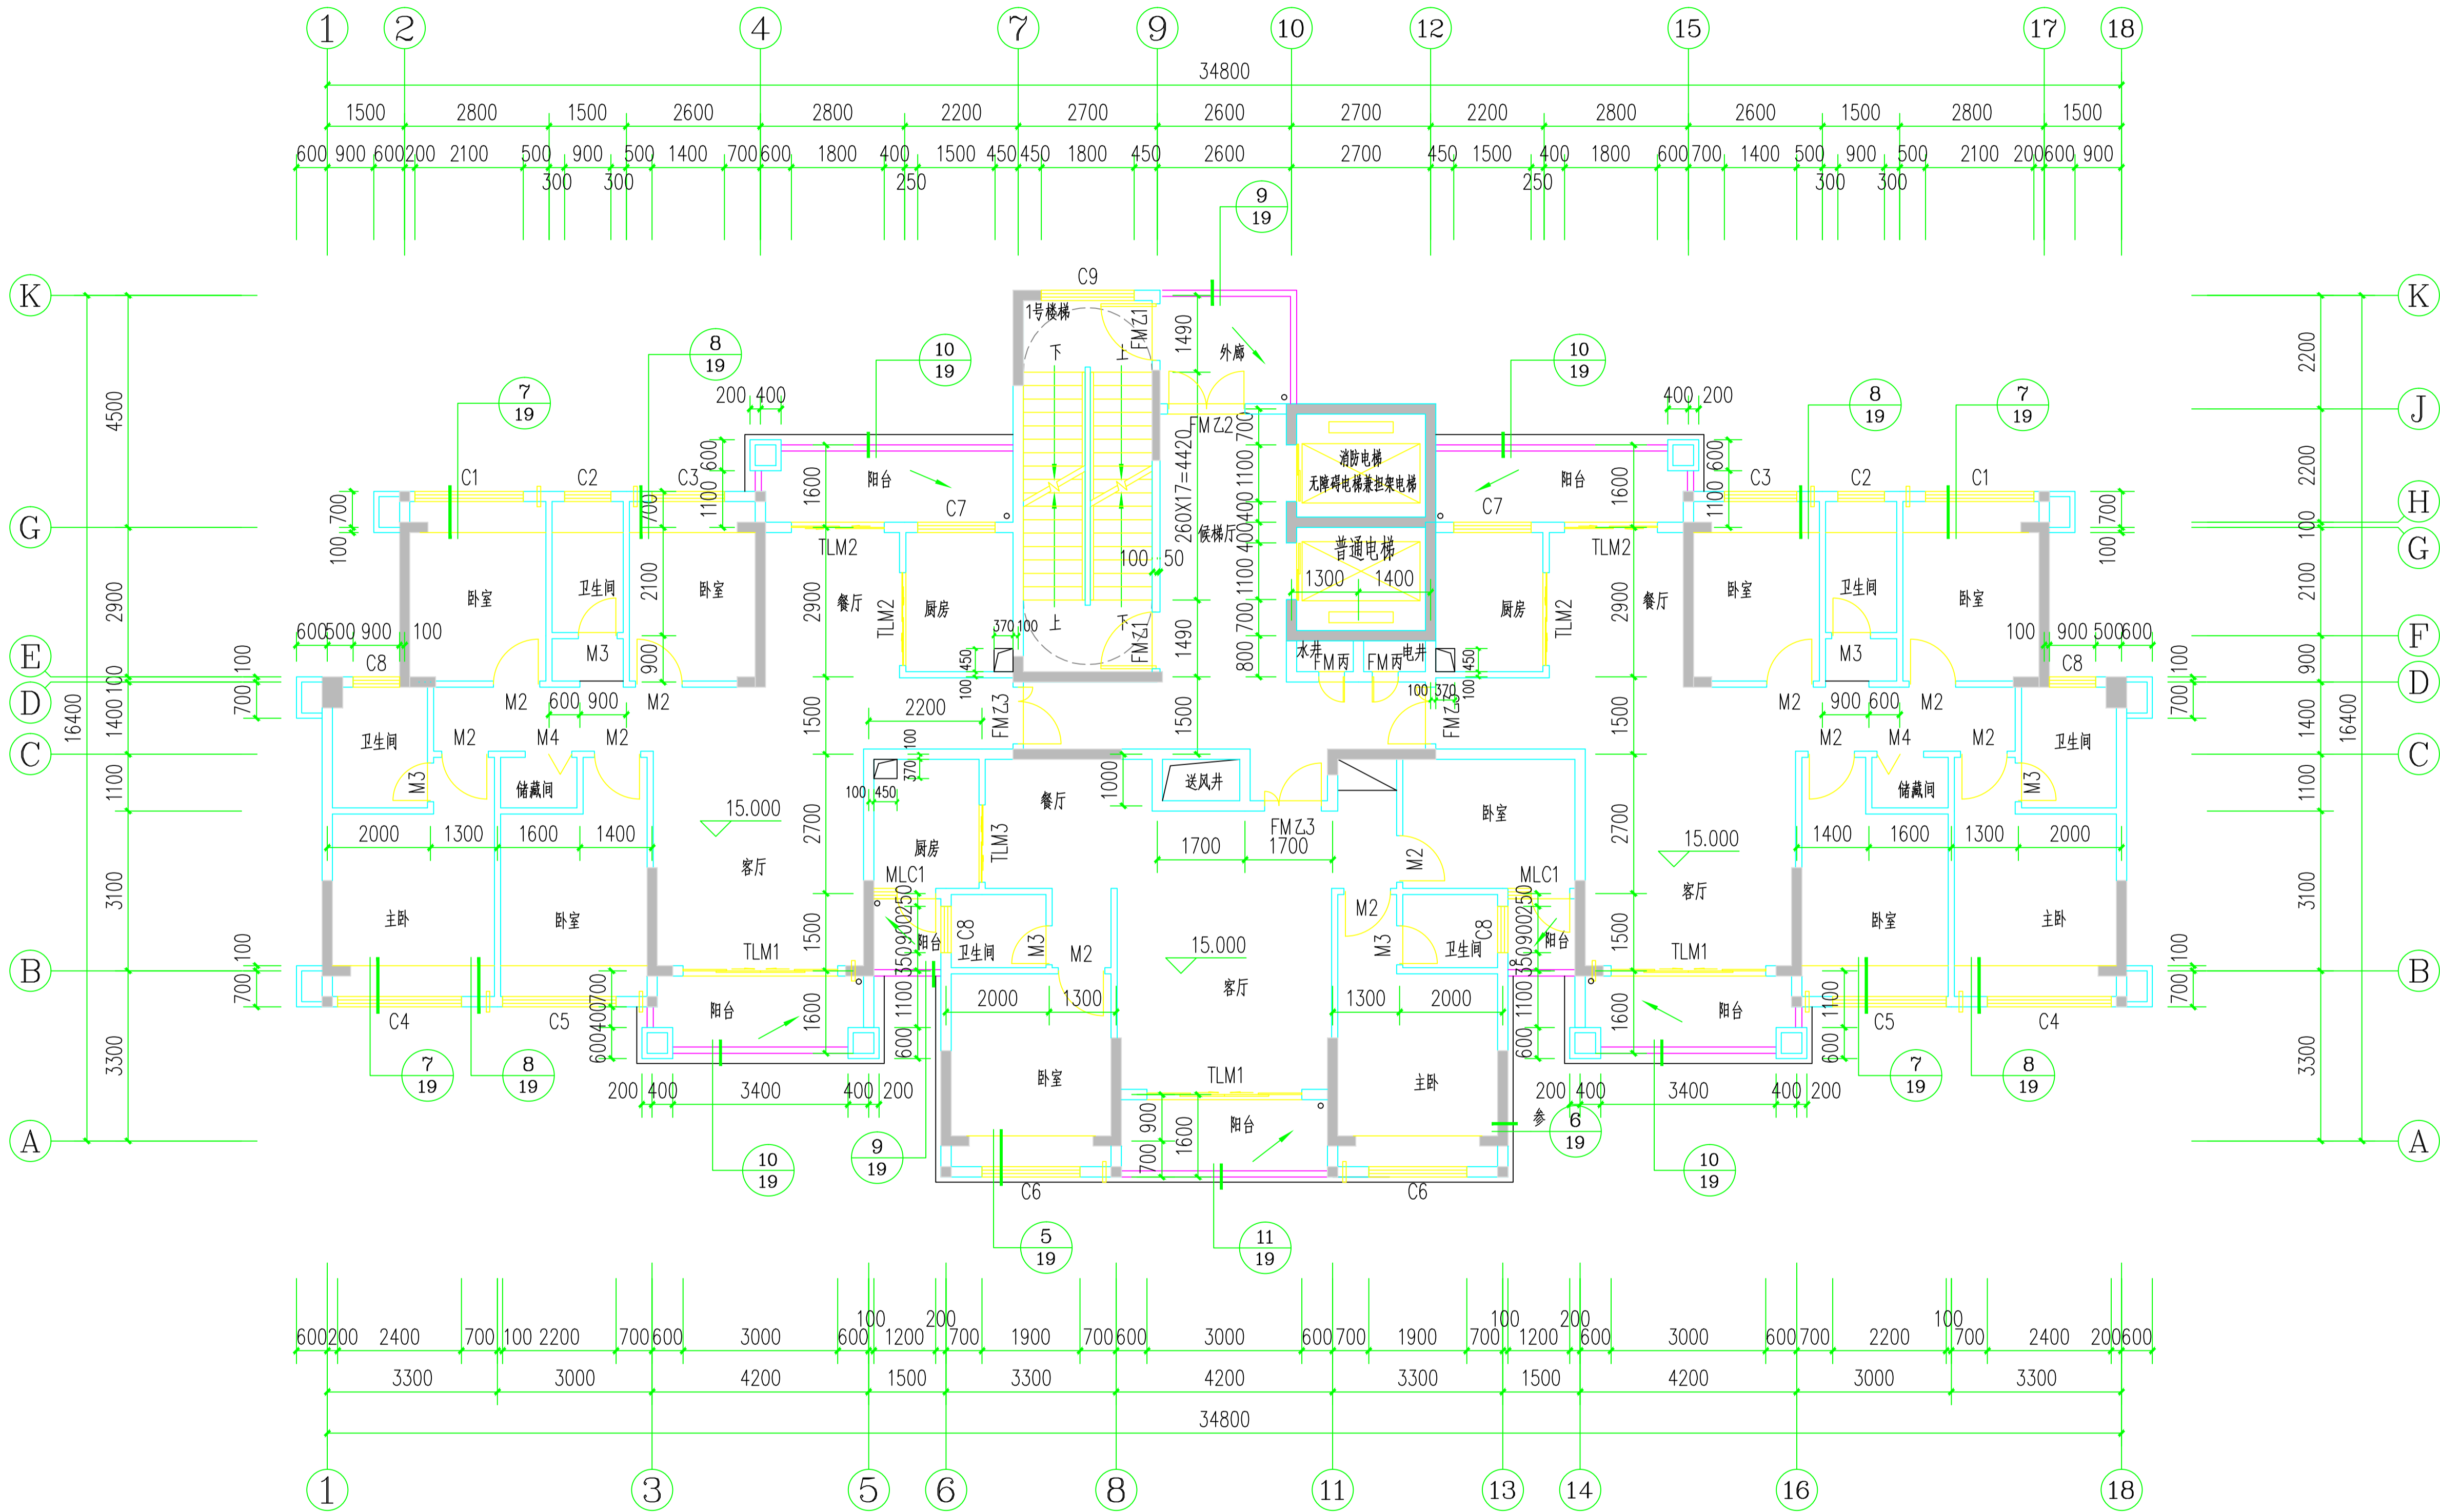

六层平面图 1:100

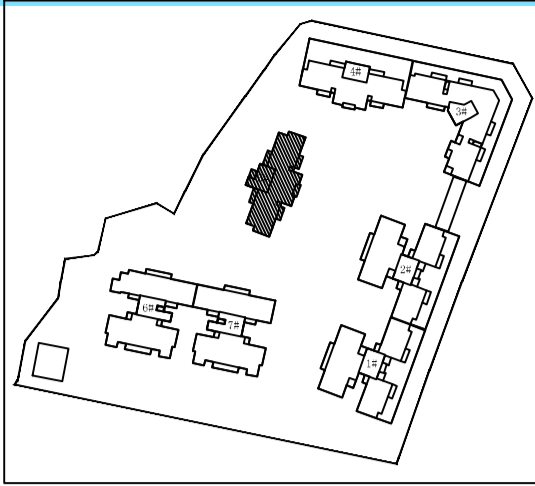

注 译

图中所有尺寸均以标注为准，除注明者外，图中标高以米（m）为单位，其余均以毫米（mm）为单位；施工前必须仔细阅读所有专业图纸，防止碰缺；施工前必须核对尺寸，无误后方可施工；所有设计变更须经设计师同意。

索引图

广东睿博
建筑设计研究有限公司
Guangdong Ruibo Architectural Design & Research Co., Ltd

☒ 建筑行业（建筑工程）甲级
市政行业（道路）甲级
资质证书编号：A144028943

☐ 市政行业（桥梁工程）乙级
风景园林工程设计 乙级
资质证书编号：A244028940

☐ 城乡规划编制 乙级
资质证书编号：（粤）城规编(182011)号

☐ 工程勘察专业(岩土工程) 乙级
资质证书编号：B244028940

设计签字 SIGNATURE	
审 定 APPROVED BY	石志雄
审 核 CHECKED BY	黄海燕
专业负责 DIVISION CHIEF	江汝平
项目负责 PROJECT ARCHITECT	江汝平
校 核 CHECKED BY	李铨雅
设 计 DESIGNED BY	陈伟萍

设计阶段 PHASE 施工图	出图日期 DATE 2021. 01
设计编号 PROJECT NO. RBYD20013-03	版本号 EDITION 1

建设单位 CLIENT
兴宁市妍泓实业有限公司

项目名称 PROJECT NAME
鸿贵园3区一期

子项目名称 SUBPROJECT NAME
5#住宅楼

图 名 DRAWING NAME
六层平面图

专 业 STYLE 建筑	图 号 SHEET NO. 09
盖 章 处	

地址：梅州市梅江区华南大道17号4楼 TEL：0753-2242839 本图须加盖本院出图章并经施工图审查机构审查合格后方可施工，否则一律无效；版权所有，未经许可，不得复制、套用或公开。