



电	气	电	弱	图	总
建	筑	结	构	给	排
水	暖	通	风	机	电

条形码
BAR CODE

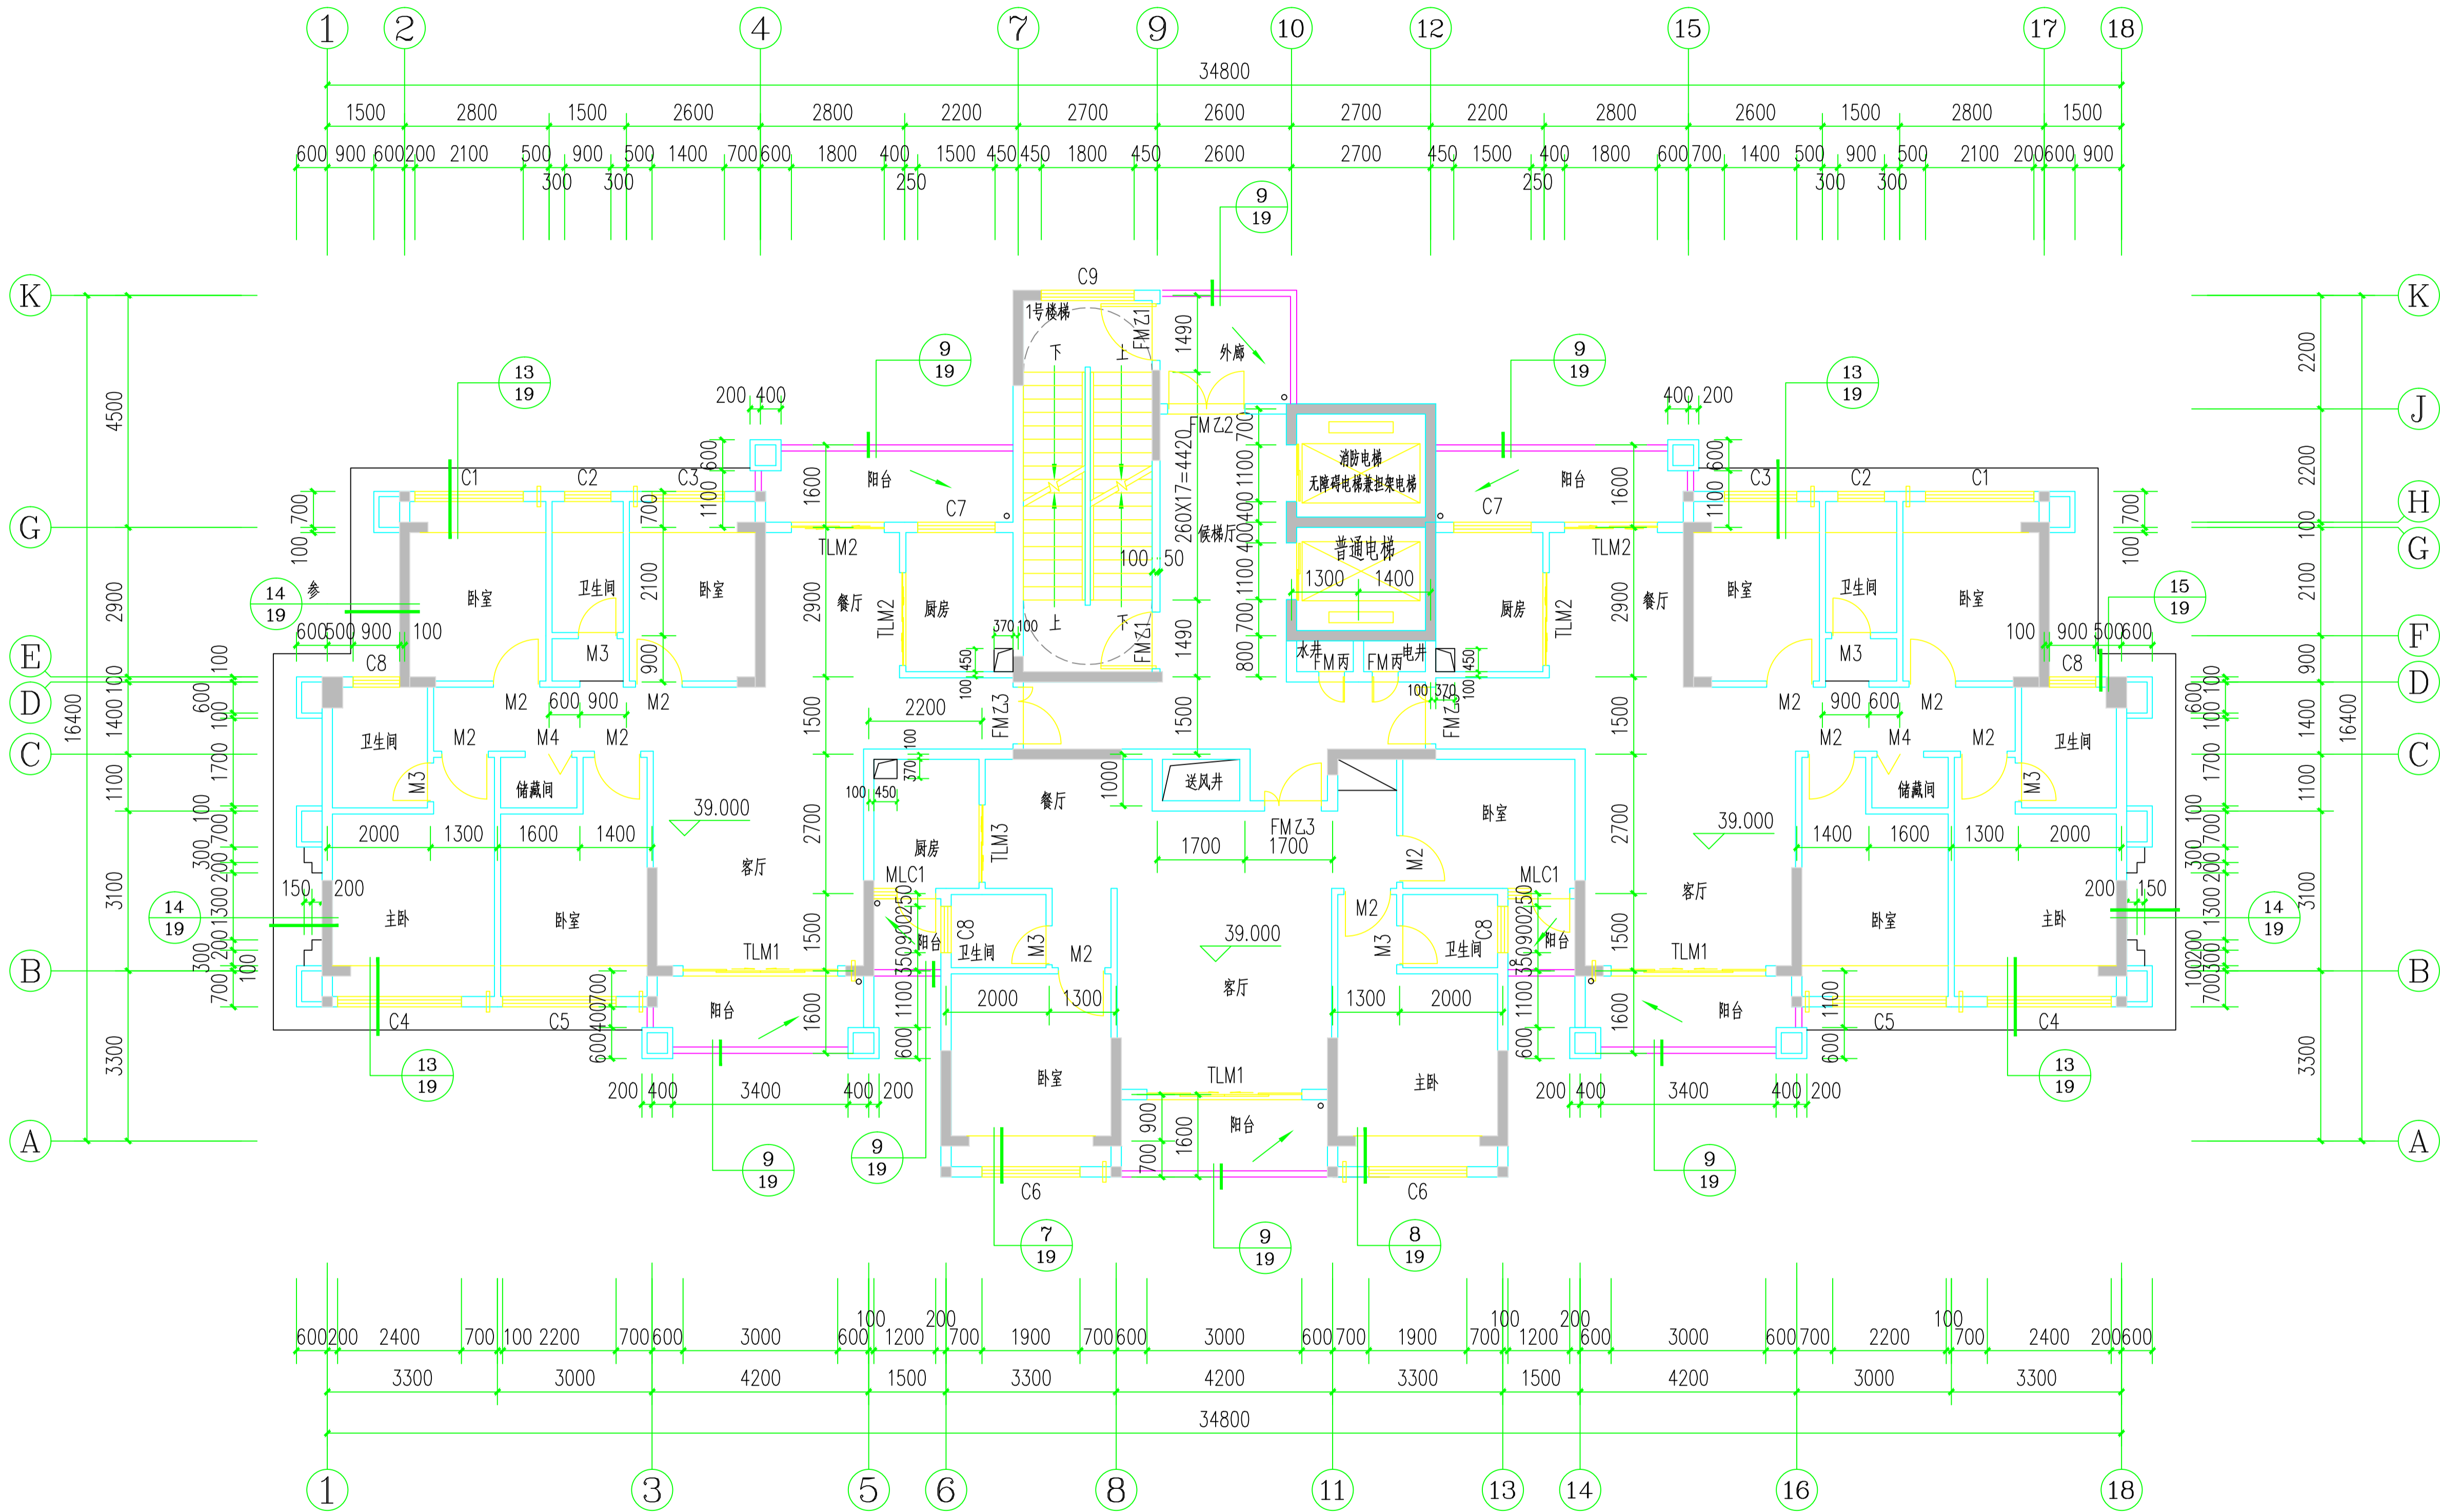

十四层平面图 1:100

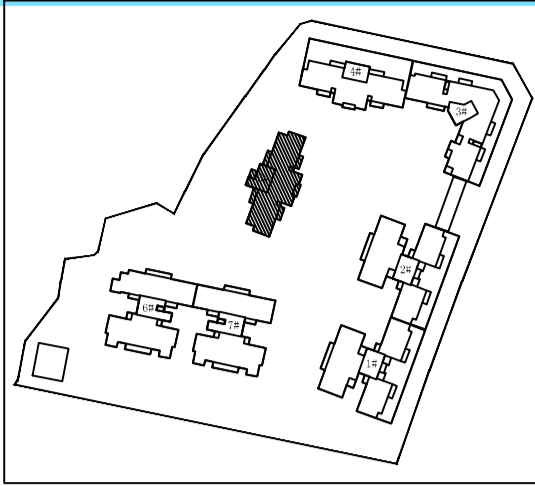

注 译	
图中所有尺寸均以标注为准，除注明者外，图中标高以米（m）为单位，其余均以毫米（mm）为单位；施工前必须仔细阅读所有专业图纸，防止碰缺；施工前必须核对尺寸，无误差后方可施工；所有设计变更须经设计师同意。	
索引图	
<div><div><div></div></div><div>广东睿博</div></div> <div>建筑设计研究有限公司</div> <div>Guangdong Ruibo Architectural Design & Research Co., Ltd</div> <div><div><div><input checked="" type="checkbox"/> 建筑行业（建筑工程）甲级</div><div>市政行业（道路）甲级</div><div>资质证书编号：A144028943</div><div><input type="checkbox"/> 市政行业（桥梁工程）乙级</div><div>风景园林工程设计 乙级</div><div>资质证书编号：A244028940</div><div><input type="checkbox"/> 城乡规划编制 乙级</div><div>资质证书编号：（粤）城规编(182011)号</div><div><input type="checkbox"/> 工程勘察专业(岩土工程) 乙级</div><div>资质证书编号：B244028940</div></div></div>	
设计签字 SIGNATURE	
审 定 APPROVED BY	石志雄
审 核 CHECKED BY	黄海燕
专业负责 DIVISION CHIEF	江汝平
项目负责 PROJECT ARCHITECT	江汝平
校 核 CHECKED BY	李铨雅
设 计 DESIGNED BY	陈伟萍
设计阶段 PHASE 施工图	出图日期 DATE 2021. 01
设计编号 PROJECT NO. 版本号 EDITION RBYD20013-03 1	
建设单位 CLIENT 兴宁市妍泓实业有限公司	
项目名称 PROJECT NAME 鸿贵园3区一期	
子项目名称 SUBPROJECT NAME 5#住宅楼	
图 名 DRAWING NAME 十四层平面图	
专 业 STYLE 建筑	图 号 SHEET NO. 11
盖 章 处	