

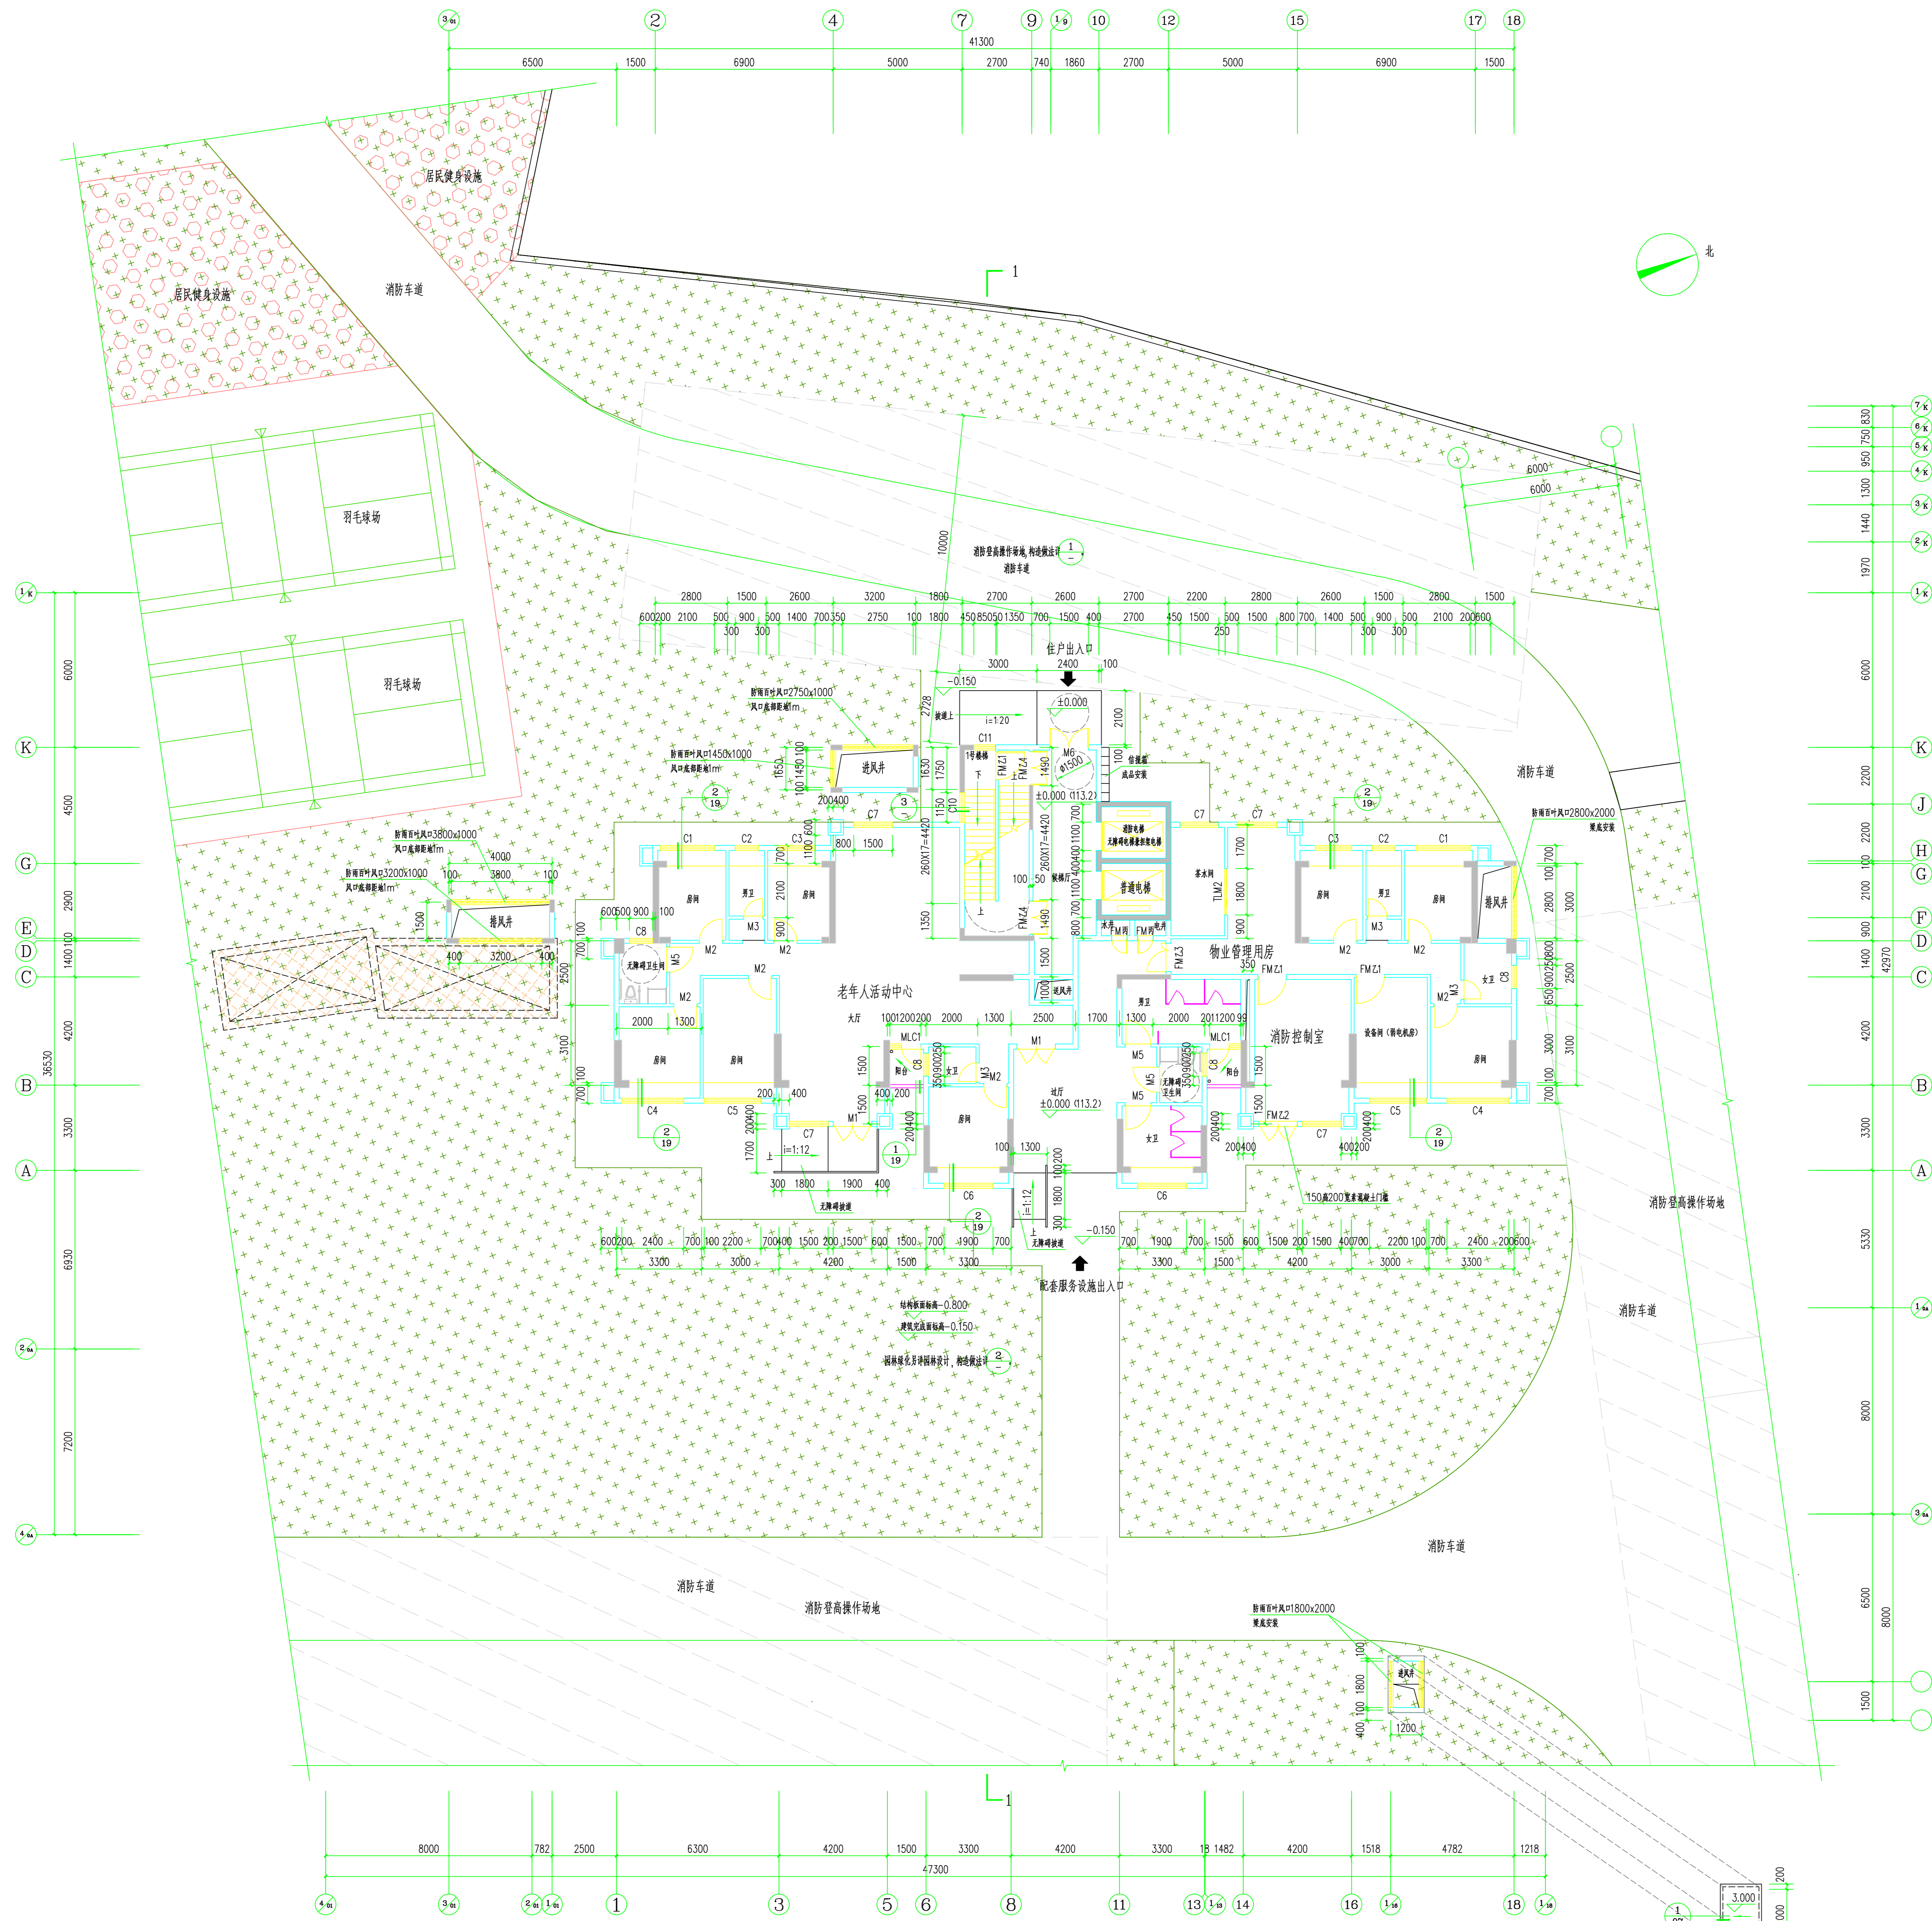
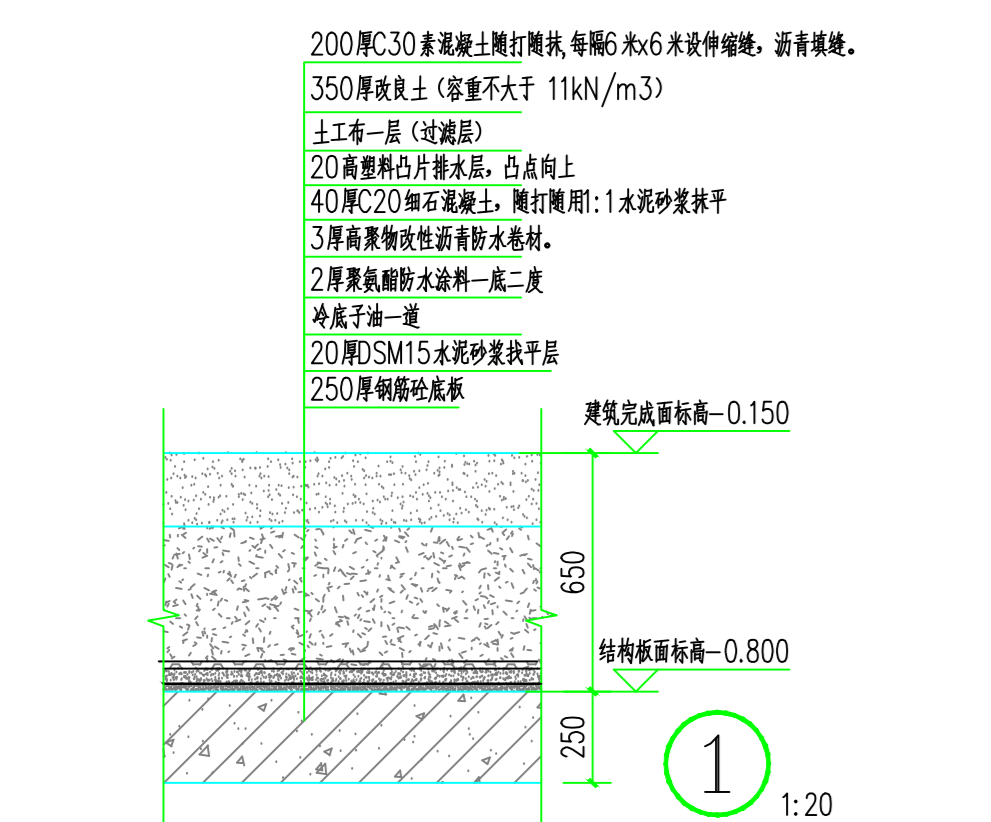
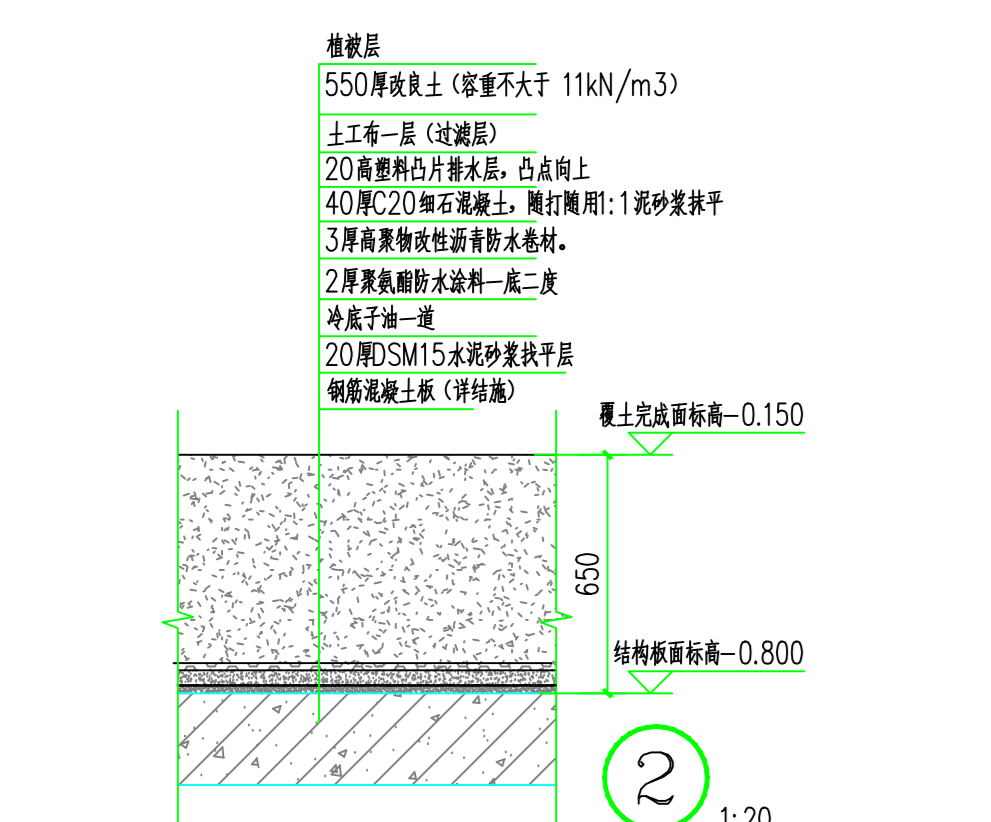
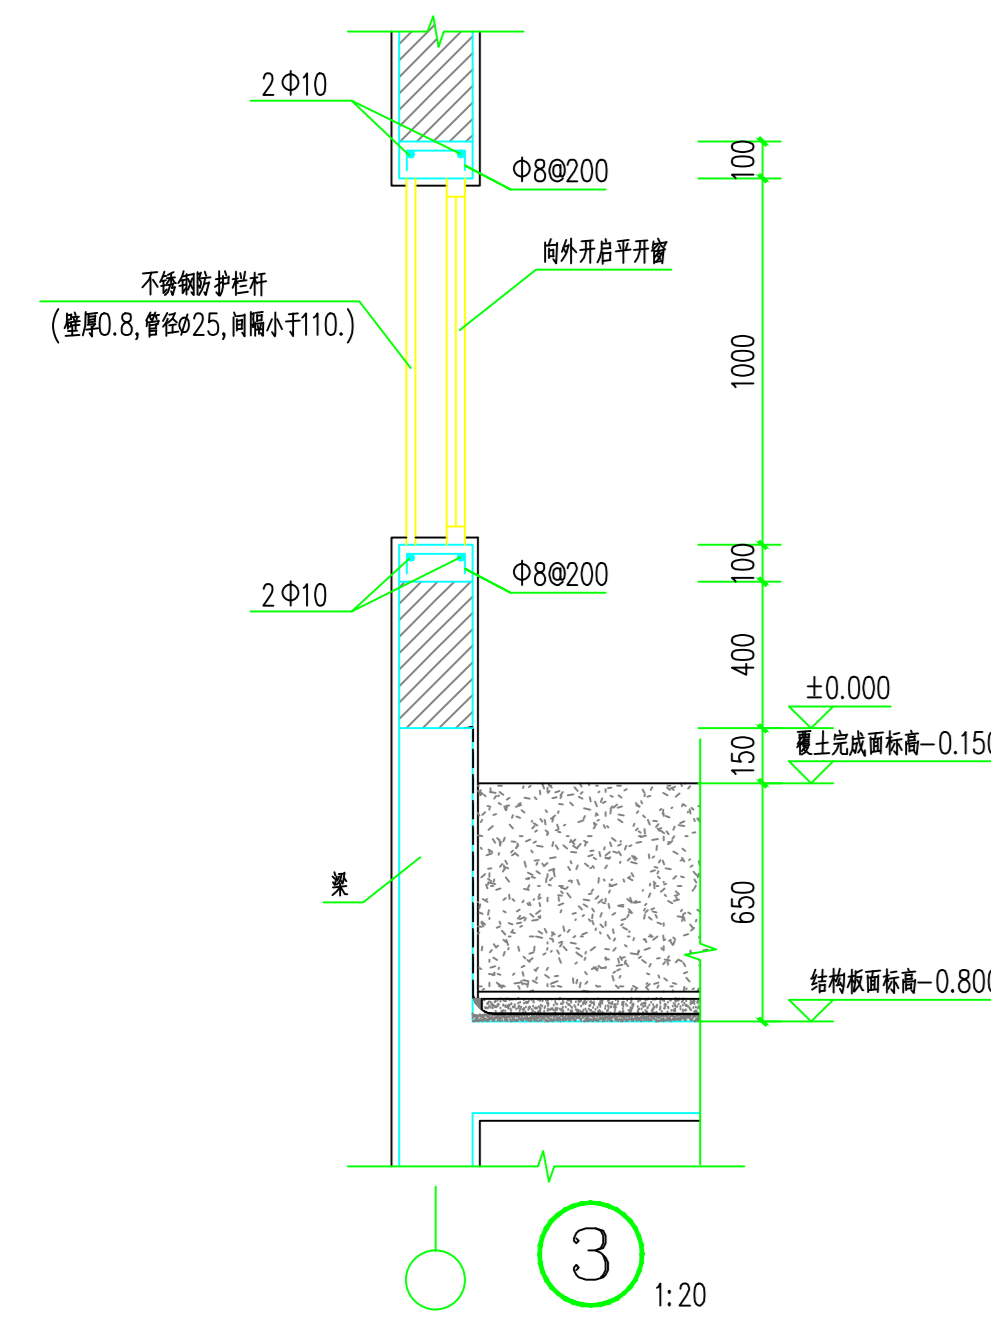
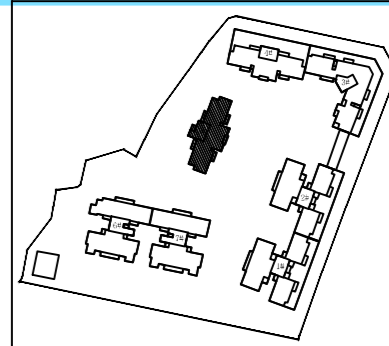


建筑	ARCHITECTURE
结构	STRUCTURE
给排水	PLUMBING
暖通	MECHANICAL

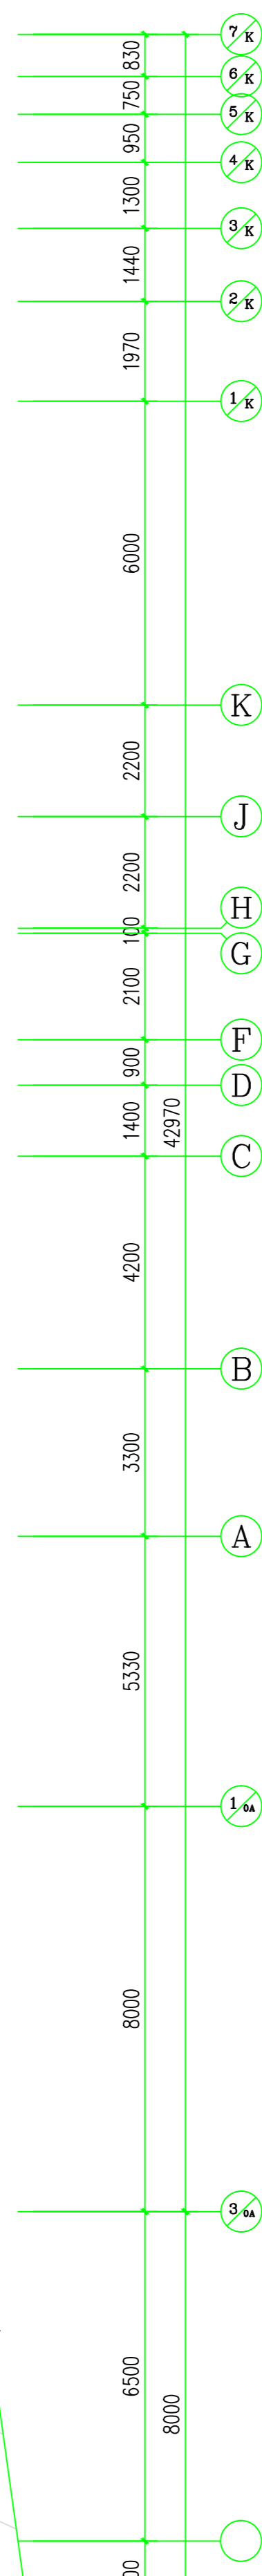

首层平面图 1:100

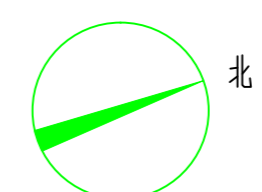

注 译

图中所有尺寸均以标注为准;除注明者外,图中标高以米(m)为单位,其余均以毫米(mm)为单位;施工必须仔细阅读所有专业图纸,防止碰墙;施工必须按图对尺寸,无误差后方可施工;所有设计变更须经设计师同意。

索引图

设计签字 SIGNATURE	
审 定 APPROVED BY	石志雄
审 核 CHECKED BY	黄海忠
专业负责 DISIGN CHIEF	江汝平
项目负责 PROJECT ARCHTET	江汝平
校 核 CHECKED BY	李颖强
设 计 DESIGNED BY	陈伟华
设计阶段 PHASE	出图日期 DATE
施工图 施工图	2021.01
设计编号 PROJECT NO.	版本号 EDITION
建设单位 CLIENT	
兴宁市招远实业有限公司	
项目名称 PROJECT NAME	
高陂一区一期	
子项目名称 SUBPROJECT NAME	
5#住宅楼	
图 名 DRAWING NAME	
首层平面图	
图 名 SITE STYLE	图 号 SHEET NO.
首 层	40