



建筑	电气	电气
结构	弱电	弱电
给排水	强电	强电
暖通	综合	综合
机械	电话	电话
	电视	电视
	网络	网络
	防雷	防雷
	接地	接地
	照明	照明
	空调	空调
	消防	消防
	安防	安防
	其他	其他

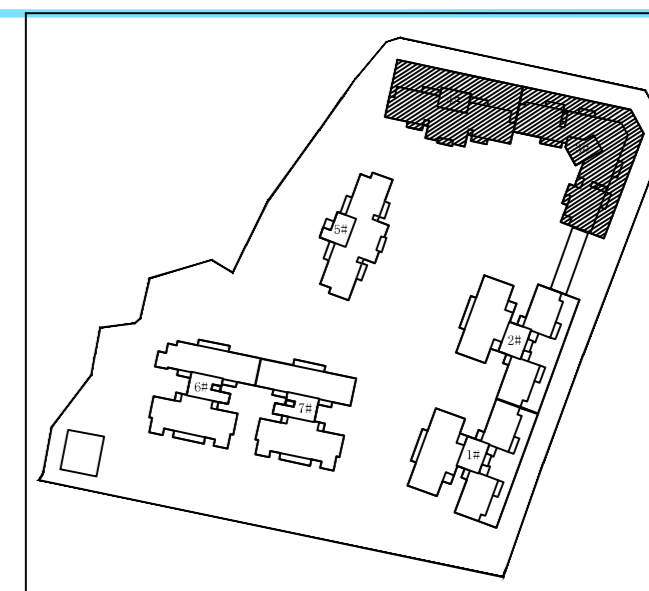

地下二层平面图 1:100

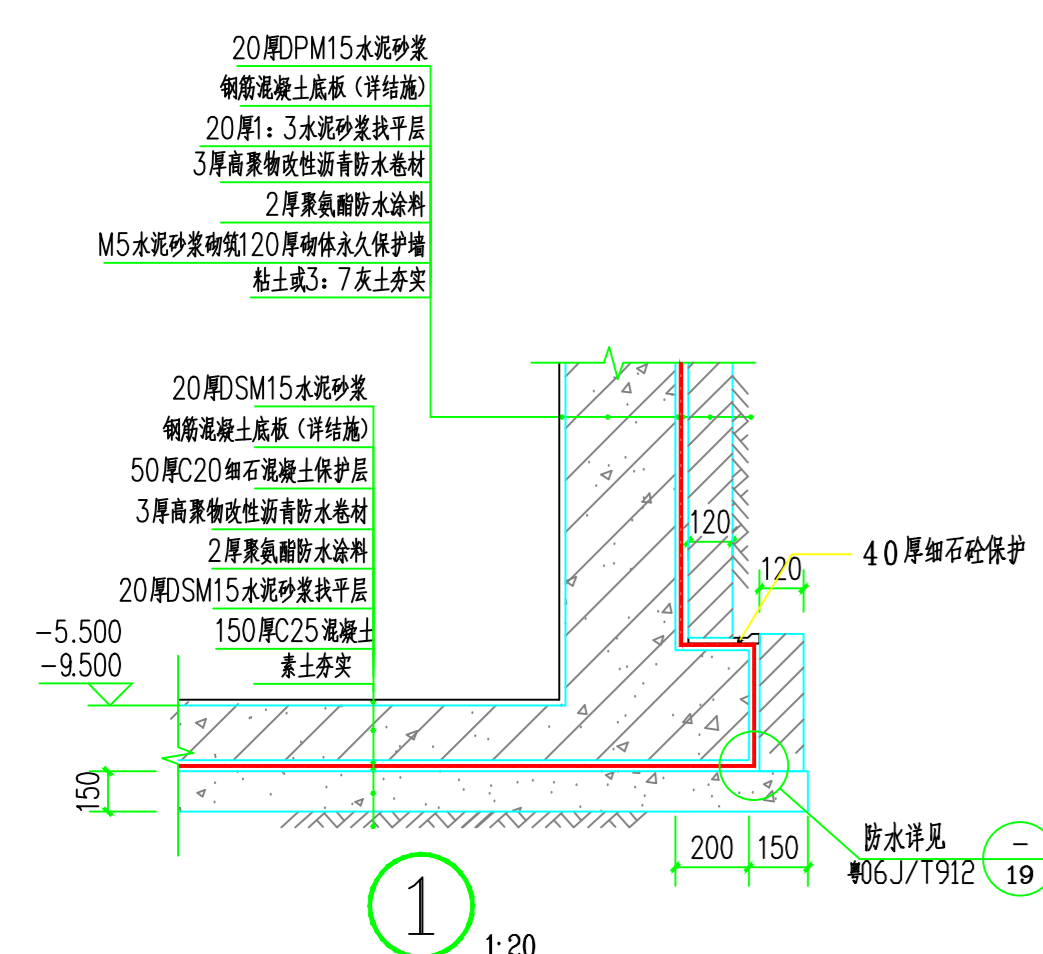

注 译

图中所有尺寸均以标注为准;除注明者外,图中标高以米(m)为单位,其余均以毫米(mm)为单位;施工前必须仔细阅读所有专业图纸,防止碰触;施工前必须核对尺寸,无误后方可施工;所有设计变更须经设计工程师同意。

小 册 100

设计签字 SIGNATURE	石志雄
审定 APPROVED BY	黄海燕
审核 CHECKED BY	江汝平
专业负责 DIVISION CHIEF	江汝平
项目负责人 PROJECT MANAGER	李敏强
校核 CHECKED BY	陈伟华
设计 DESIGNED BY	
设计阶段 PHASE	出图日期 DATE
设计编号 PROJECT NO.	2021_01
设计图号 SHEET NO.	01
建设单位 CLIENT	
兴宁市研溪实业有限公司	
项目名称 PROJECT NAME	
鸿贵园3区一期	
子项名称 SUBPROJECT NAME	
3844住宅楼	
图名 DRAWING NAME	
地下二层平面圈	
专业 STYLE	图号 SHEET NO.
盖	章
处	