
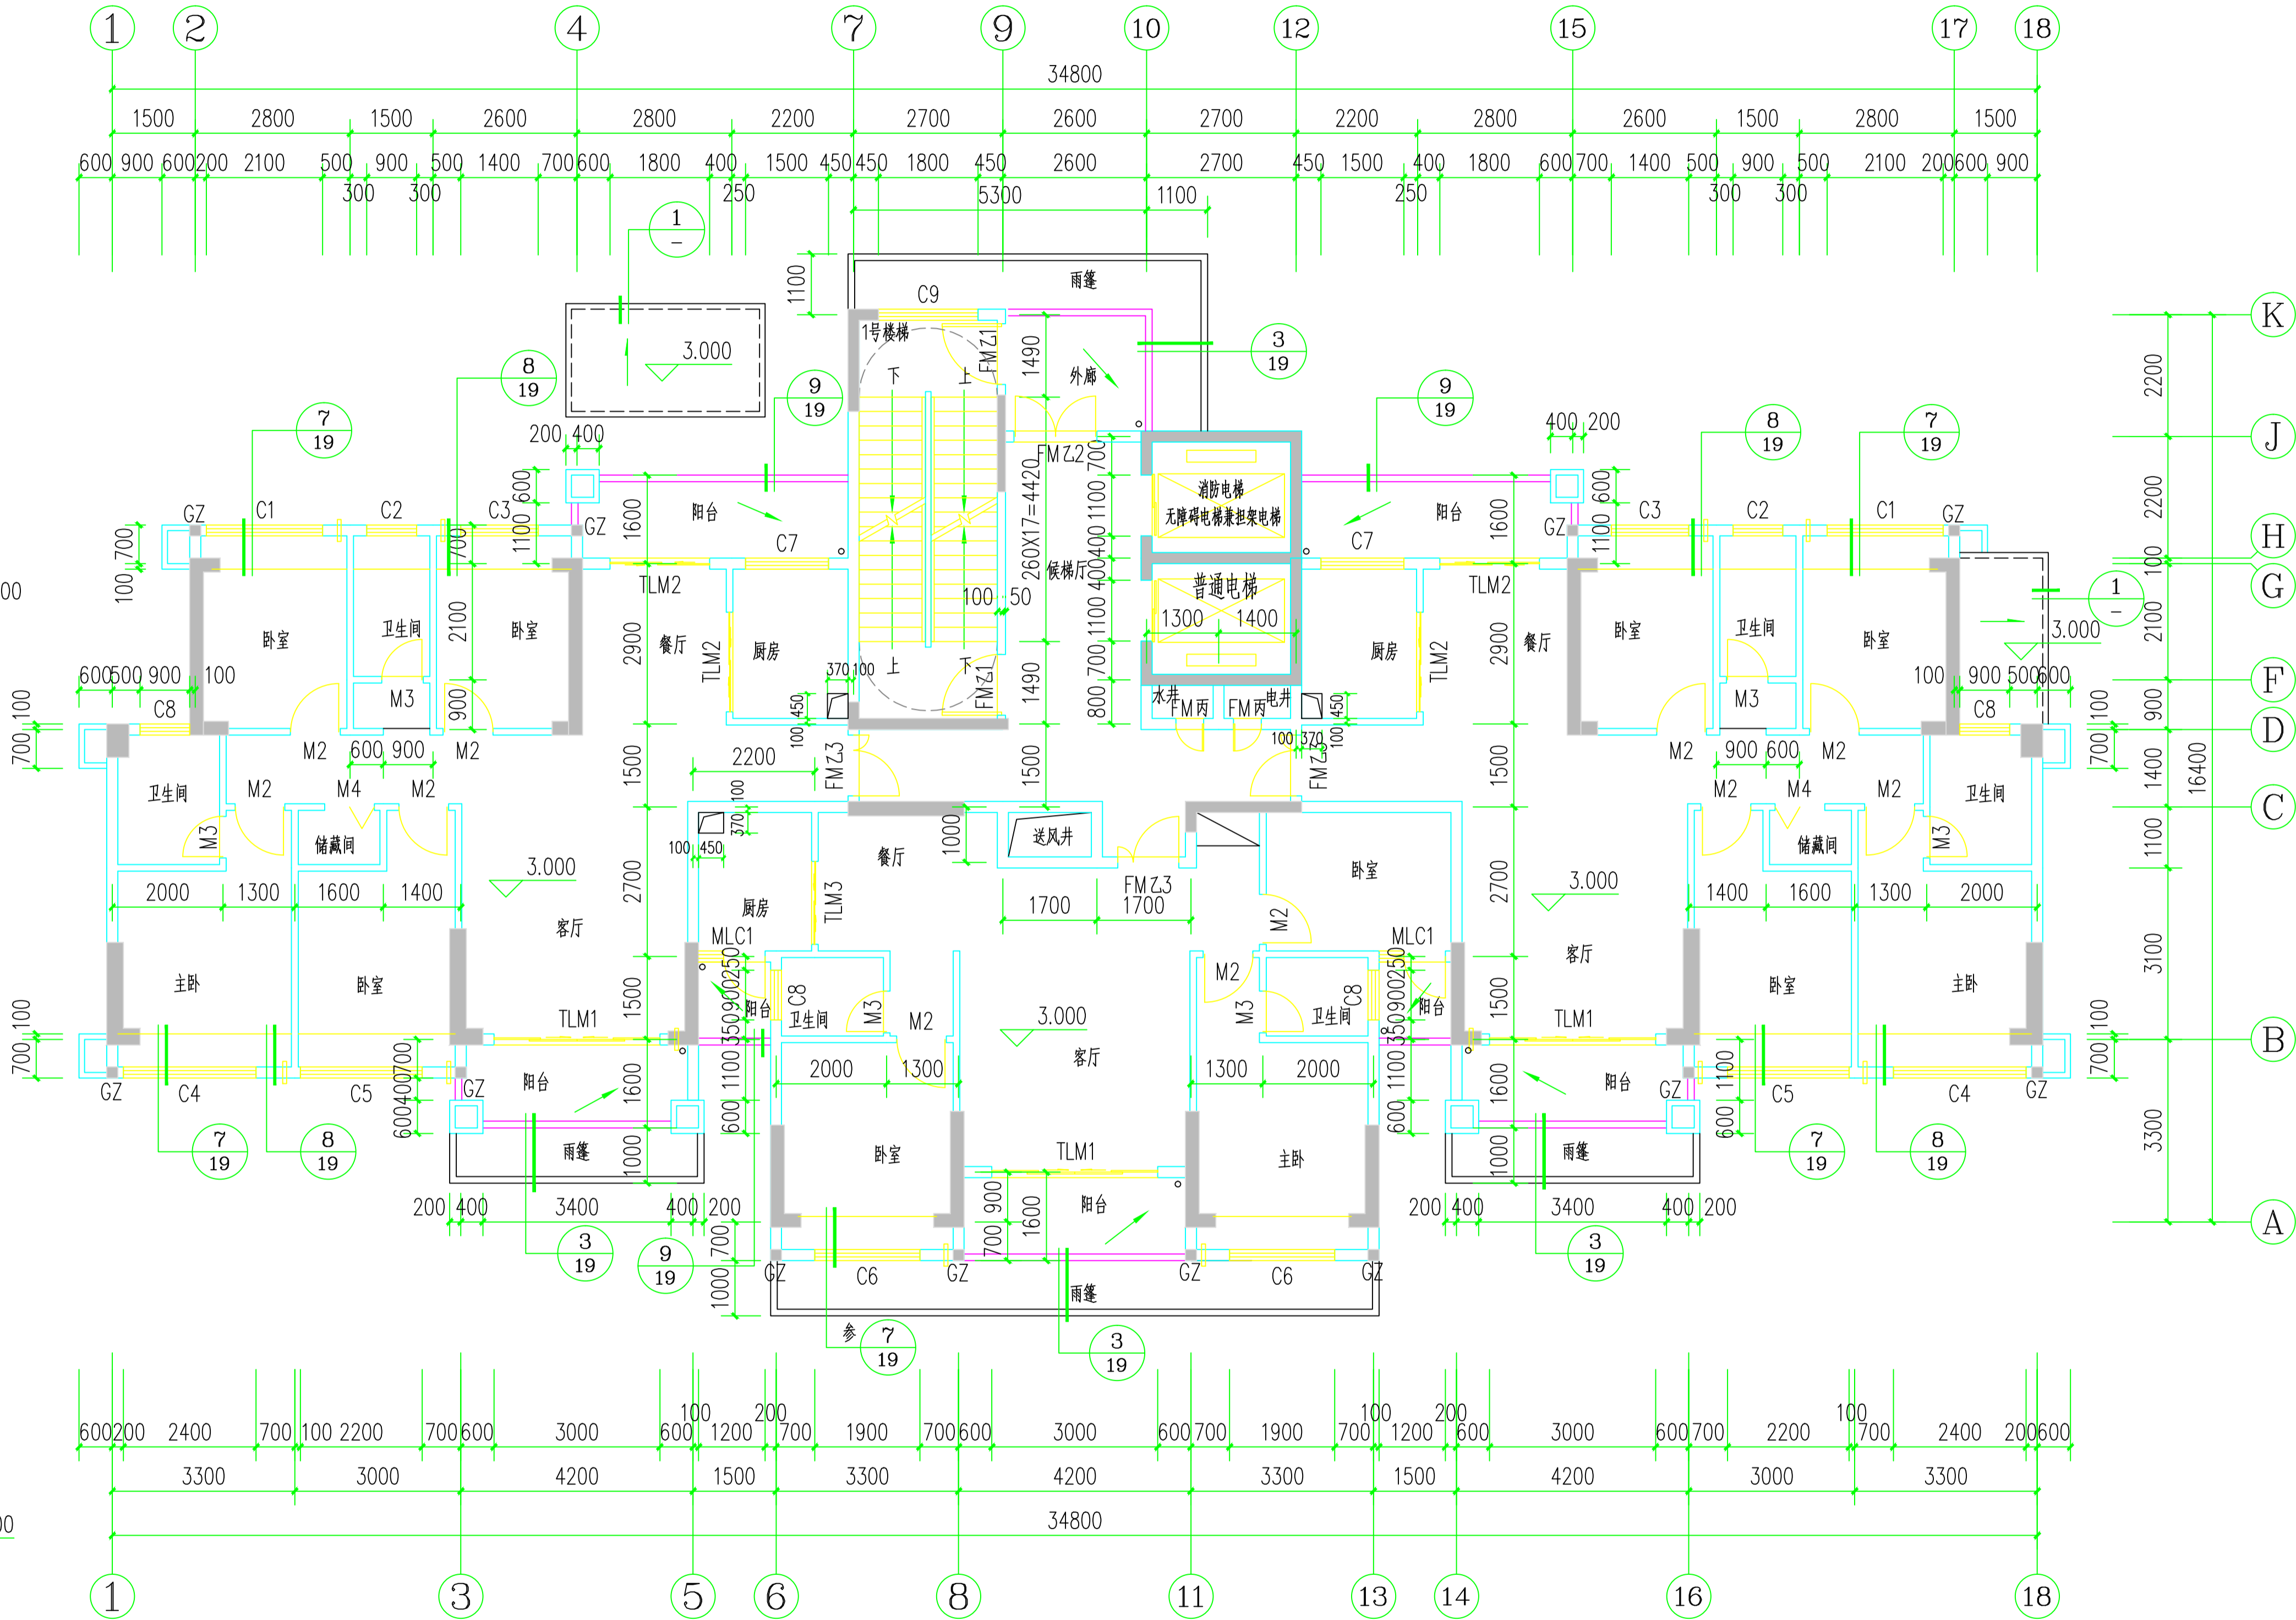


电	气	电	弱	图	总
建	筑	结	构	给	排
水	暖	通	风	机	电

条形码
BAR CODE

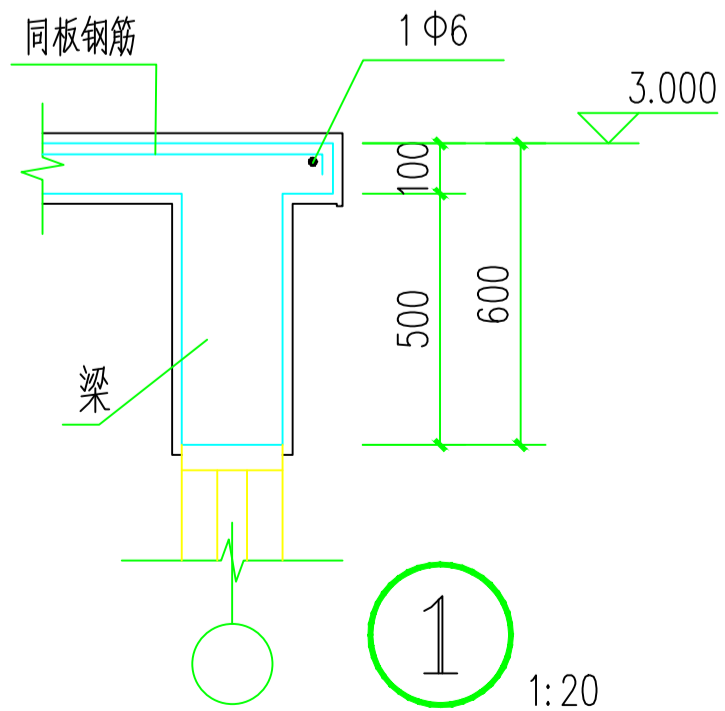

二层平面图 1:100

注 译
图中所有尺寸均以标注为准，除注明者外，图中标高以米（m）为单位，其余均以毫米（mm）为单位；施工前必须仔细阅读全文专业图纸，防止漏缺；施工前必须核对尺寸，无误后方可施工；所有设计变更须经设计师同意。

索引图

广东睿博
建筑设计研究有限公司
Guangdong Ruibo Architectural Design & Research Co., Ltd

- ☒ 建筑行业（建筑工程）甲级
市政行业（道路）甲级
资质证书编号：A144028943
☐ 市政行业（桥梁工程）乙级
风景园林工程设计 乙级
资质证书编号：A244028940
☐ 城乡规划编制 乙级
资质证书编号：（粤）城规编（182011）号
☐ 工程勘察专业（岩土工程）乙级
资质证书编号：B244028940

设计签字 SIGNATURE	
审 定 APPROVED BY	石志雄
审 核 CHECKED BY	黄海燕
专业负责 DIVISION CHIEF	江汝平
项目负责 PROJECT ARCHITECT	江汝平
校 核 CHECKED BY	李诚雅
设 计 DESIGNED BY	陈伟萍

设计阶段 PHASE 施工图	出图日期 DATE 2021.01
设计编号 PROJECT NO. RBYD20013-03	版本号 EDITION 1

建设单位 CLIENT
兴宁市妍泓实业有限公司

项目名称 PROJECT NAME
鸿贵园3区一期

子项目名称 SUBPROJECT NAME
5#住宅楼

图 名 DRAWING NAME
二层平面图

专 业 STYLE
建筑

图 号 SHEET NO.
07

盖 章 处