
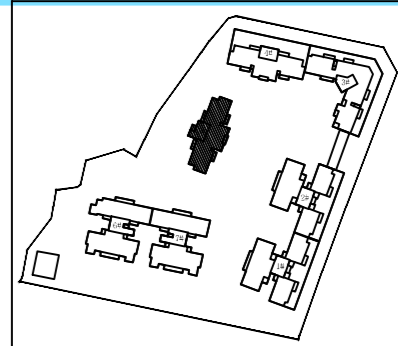


录形碼	BAR CODE
000000	000000
000001	000001
000002	000002
000130	000130

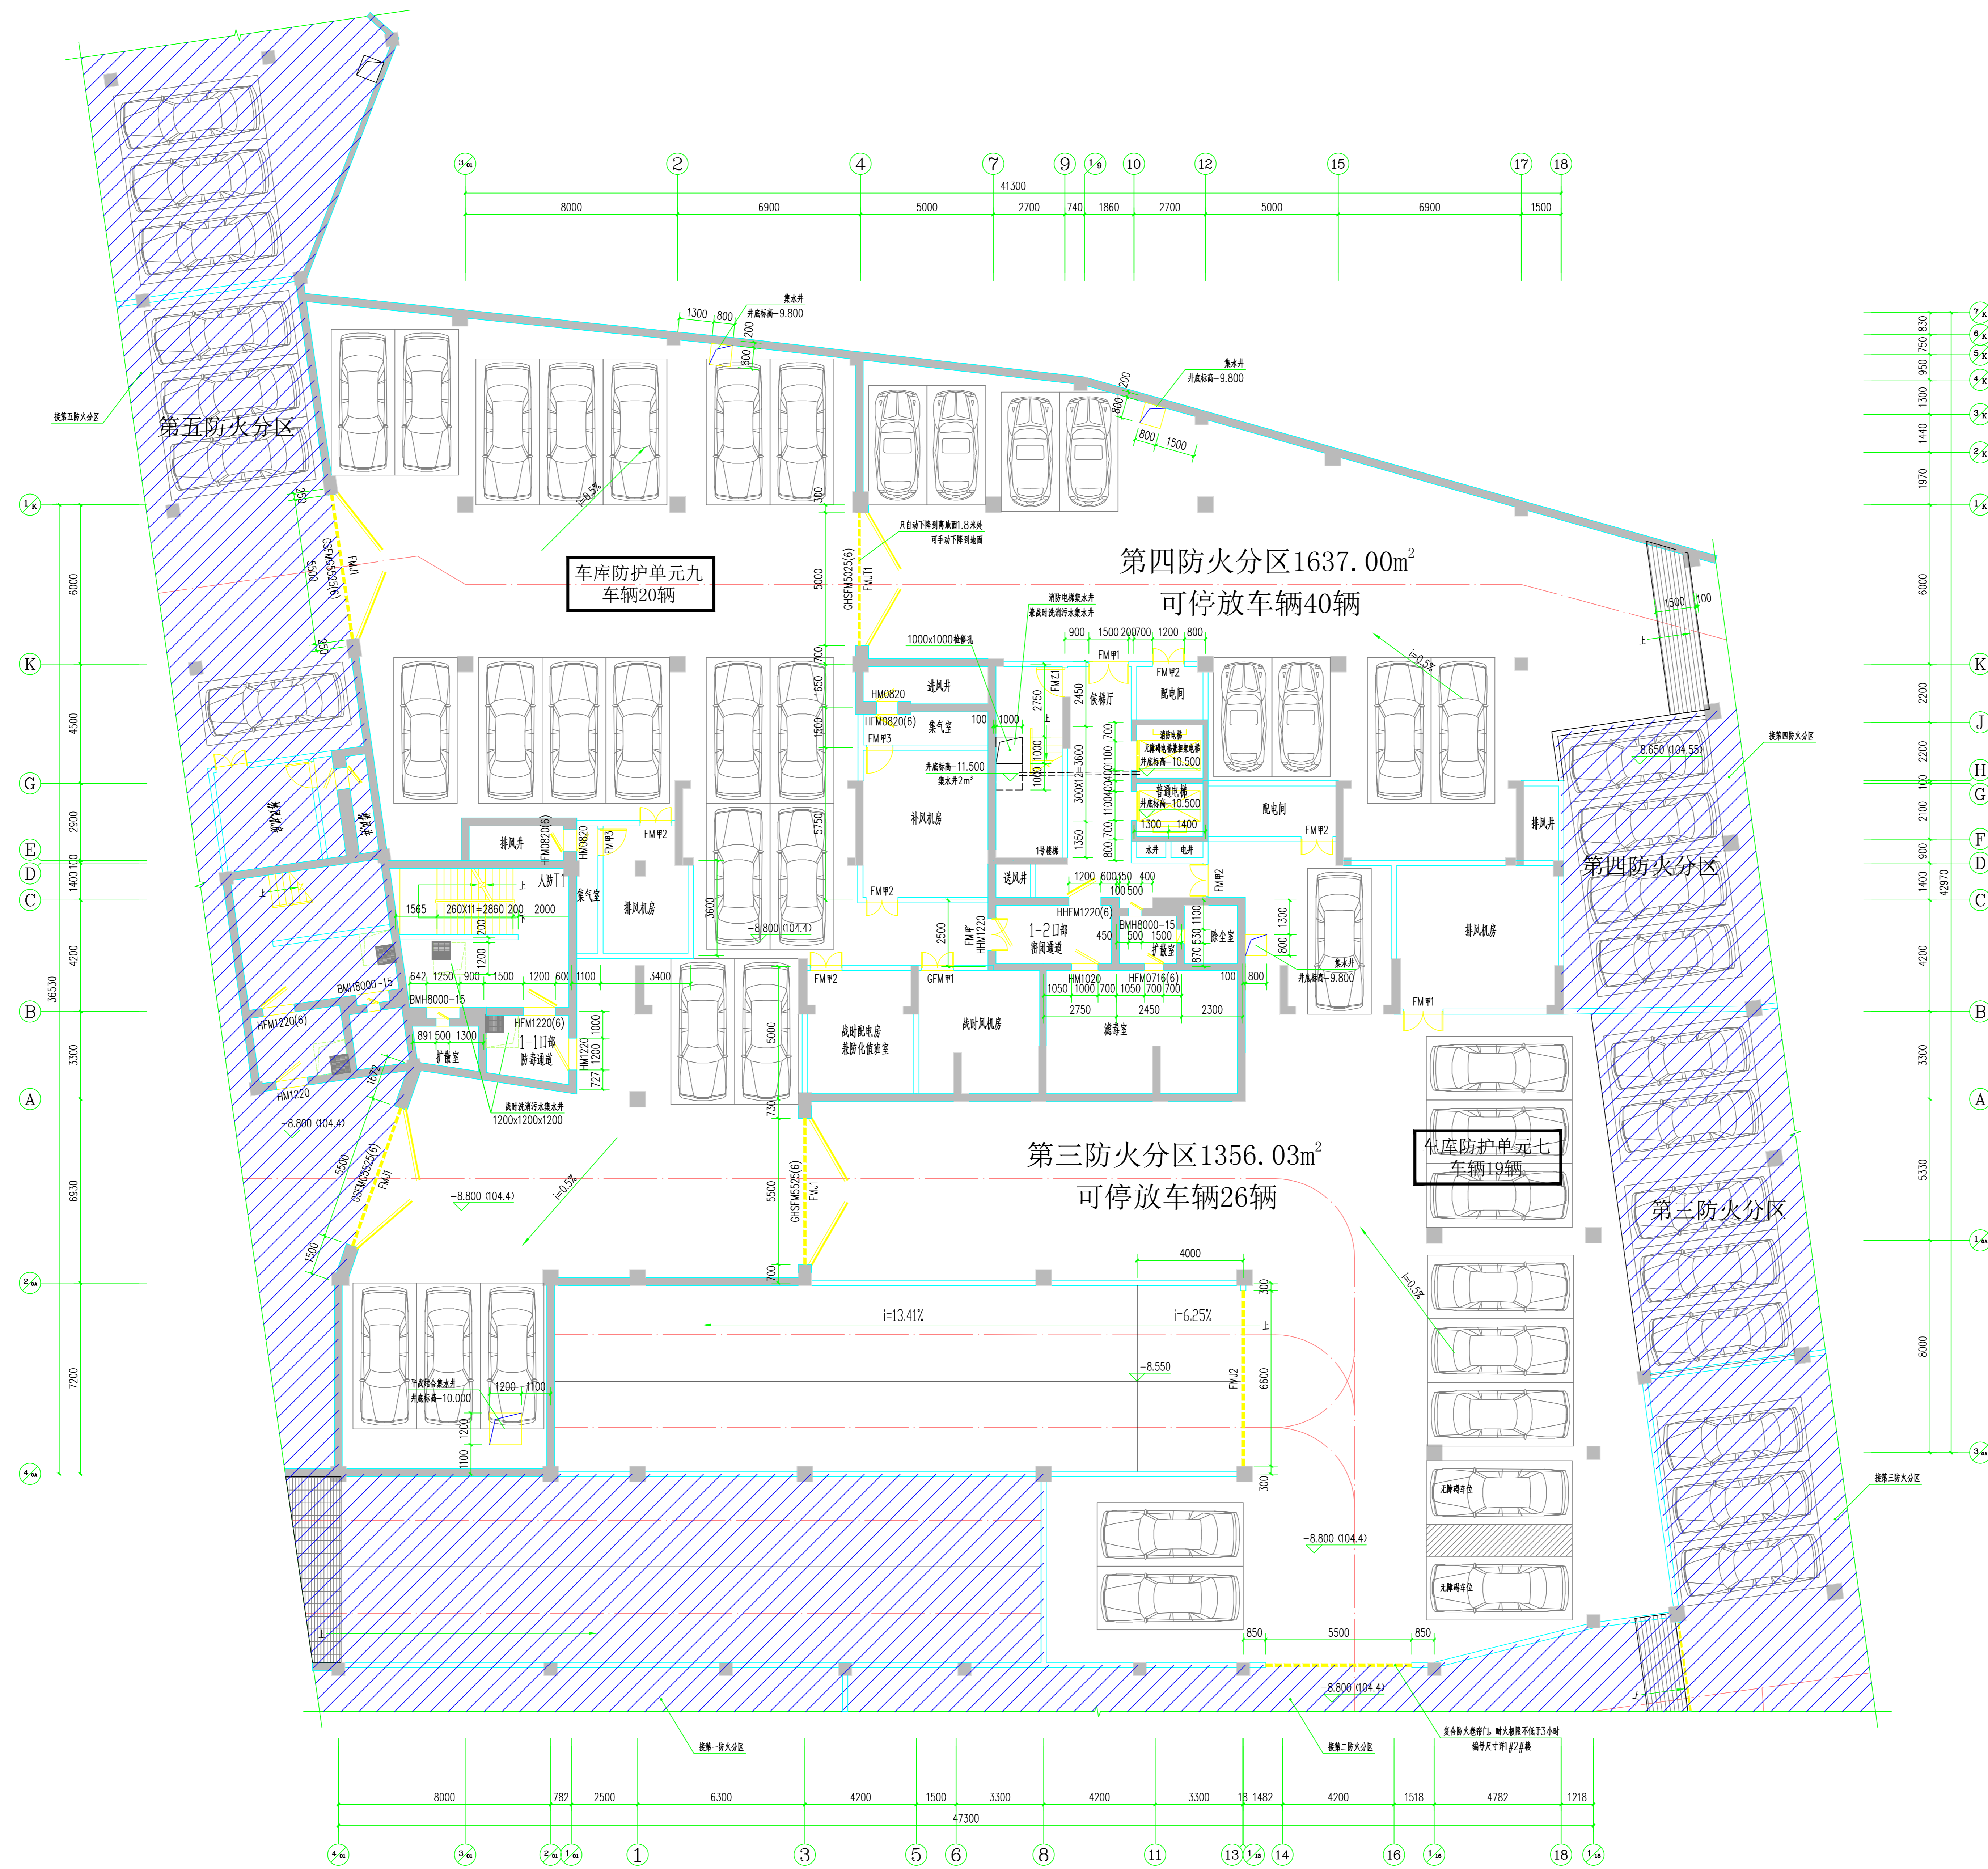

注 译

图中所有尺寸均以标注为准;除注明者外,图中标高以米(m)为单位,其余均以毫米(mm)为单位;施工前必须仔细阅读所有专业图纸,防止碰破;施工前必须核对尺寸,无误差后方可施工;所有设计变更须经设计师同意。

设计签字 SIGNATURE	
审定 APPROVED BY	石志雄
审核 CHECKED BY	黄海雄
专业负责 DIVISION CHIEF	江泳平
项目负责人 PROJECT ARCHITECT	江泳平
校核 CHECKED BY	李钰强
设计 DESIGNED BY	陈伟涛
设计阶段 PHASE	出图前阶段 DATE 2021.07
设计编号 PROJECT NO.	纸本号 EDITION
建设单位 CLIENT 兴宁市明迅实业有限公司	
项目名称 PROJECT NAME 鸡鸣山3区一期	
子项目名称 SUBPROJECT NAME 5#住宅楼	
图名 DRAWING NAME 地下二层平面图	
卡号 STYLE	图号 SHEET NO. 02
底	章