



电	气	电	弱	图	总
建	筑	结	构	给	排
条	形	码	BAR CODE	ARCHITECTURE	STRUCTURE
条	形	码	BAR CODE	PLUMBING	MECHANICAL

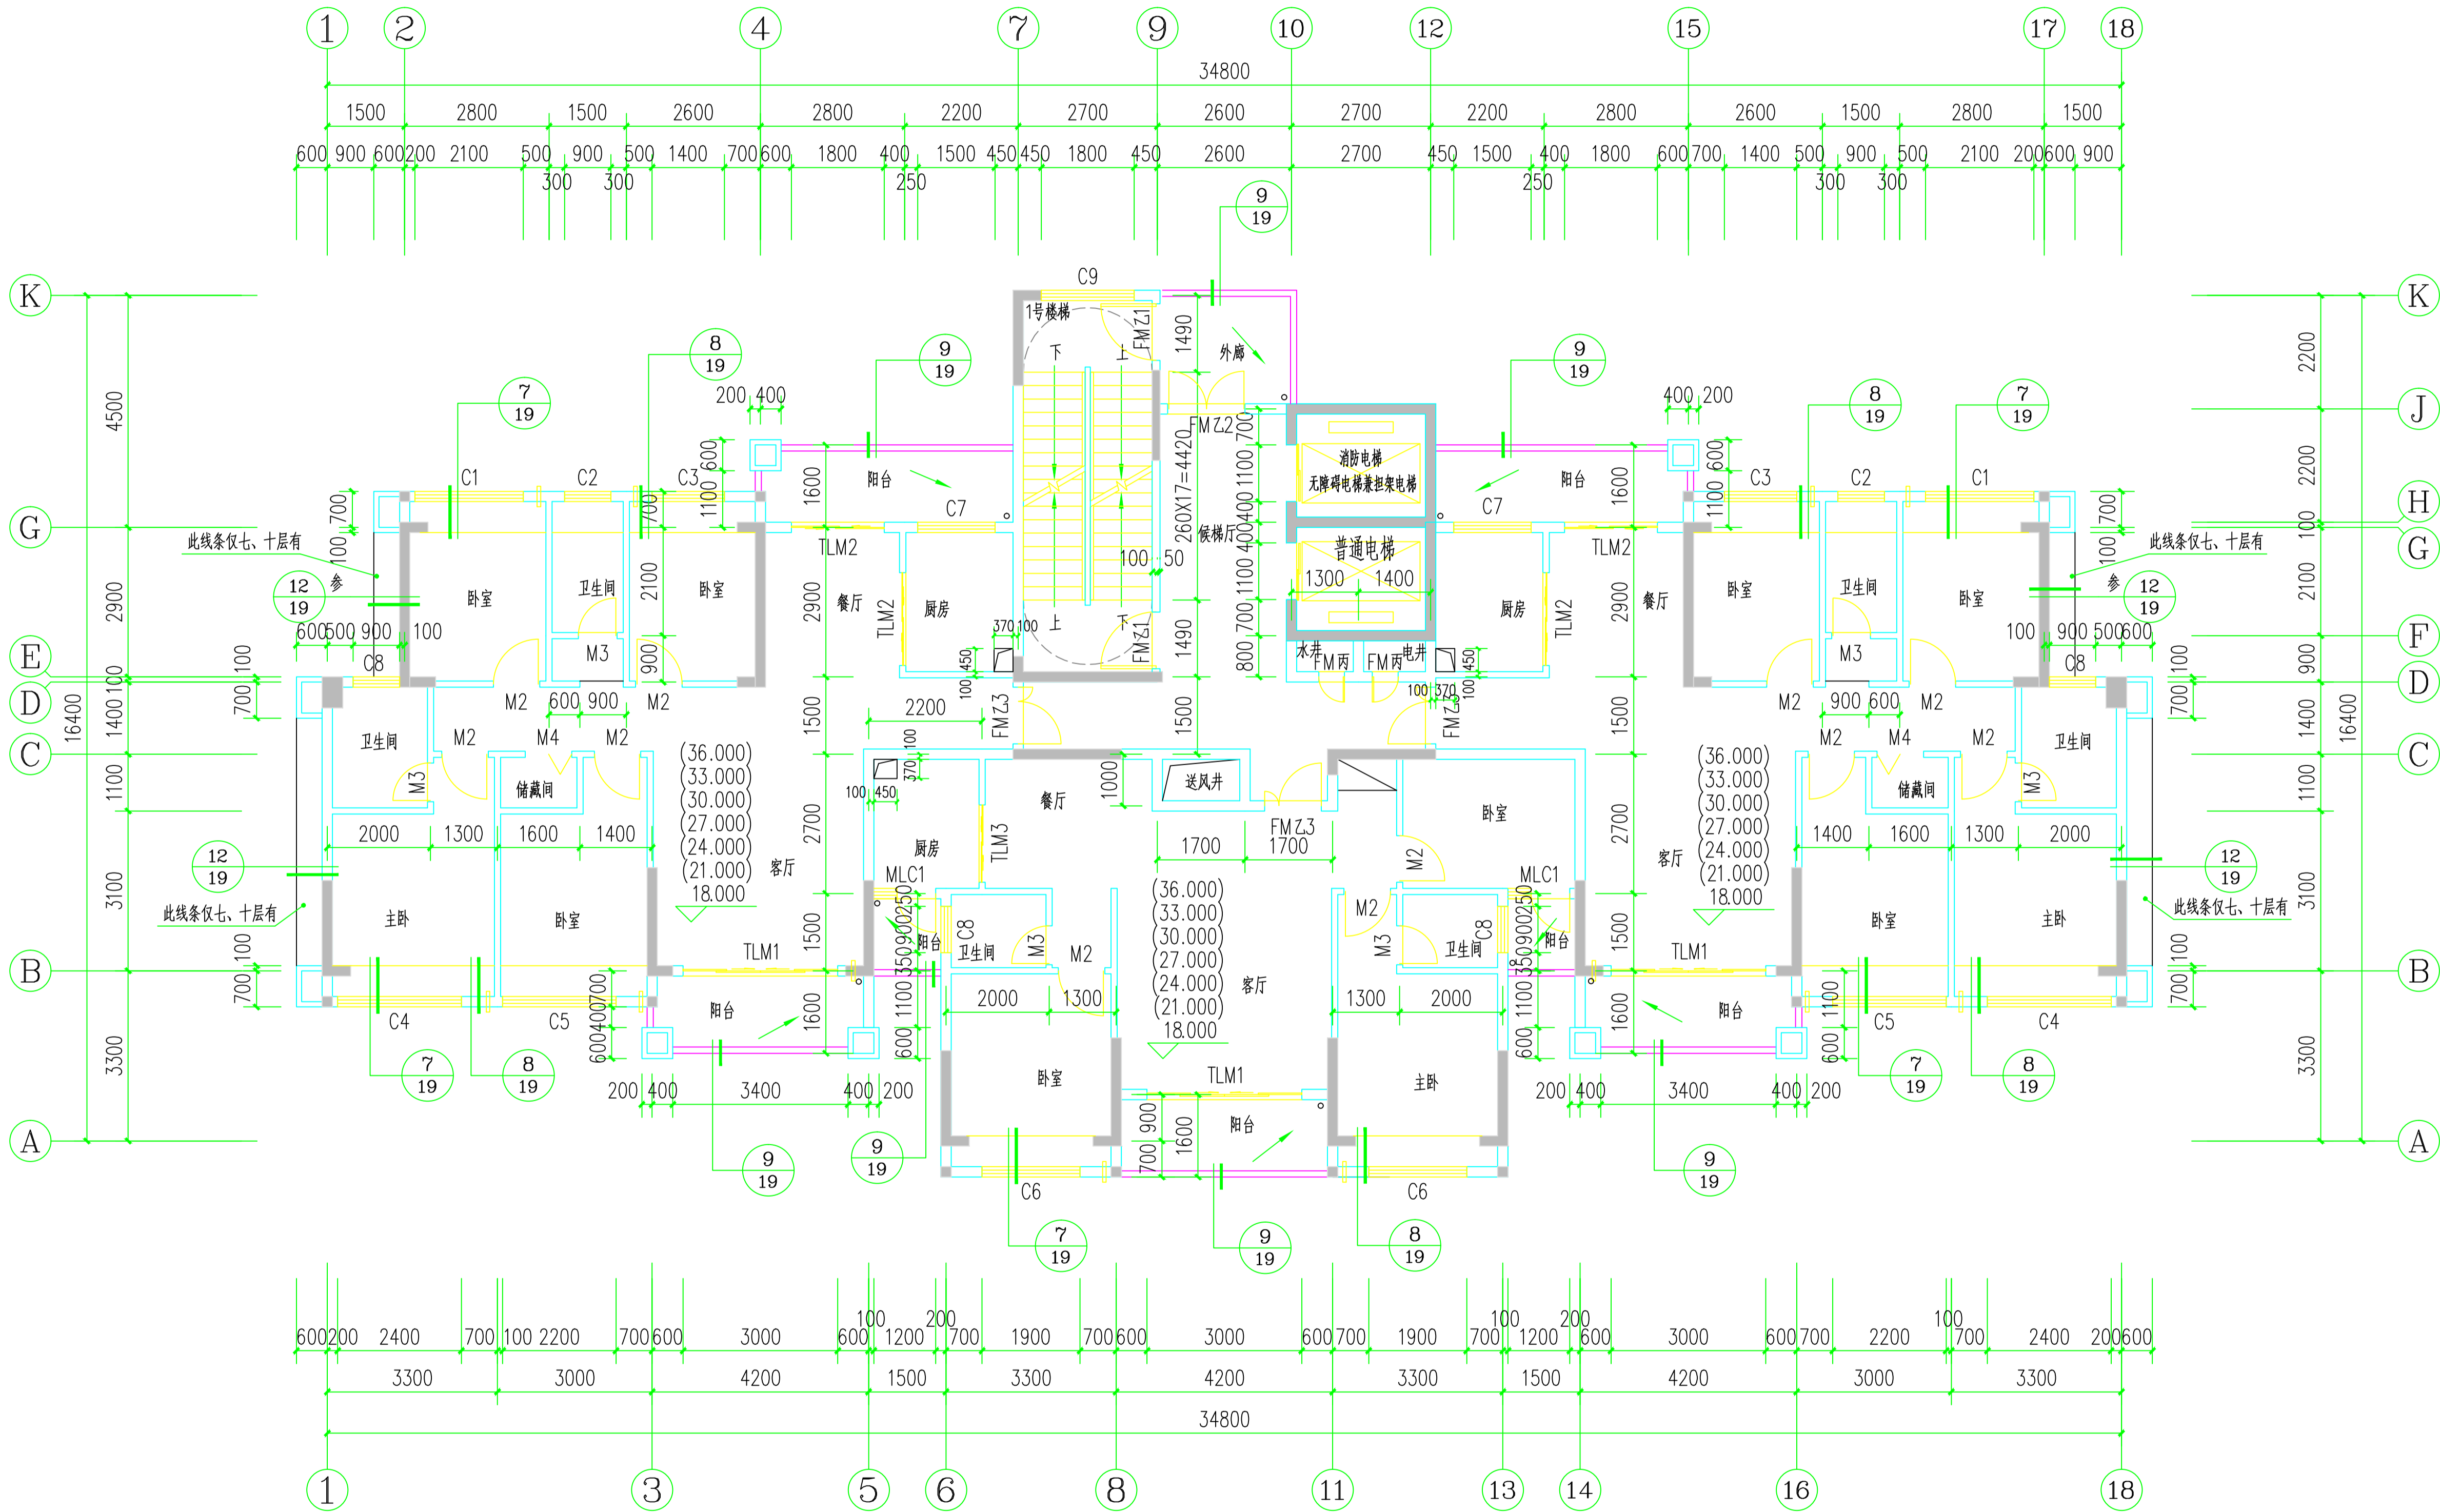


七~十三层平面图 1:100

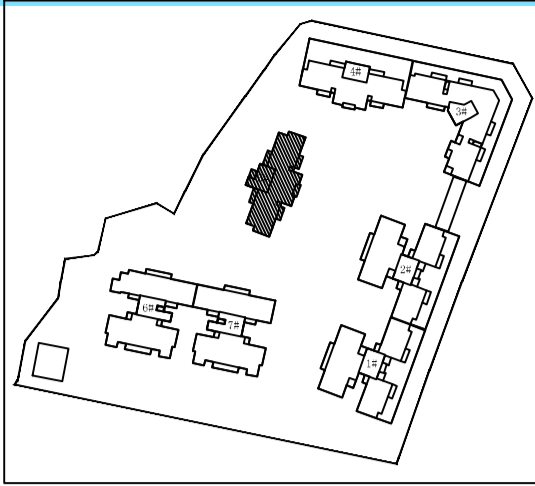

注 译

图中所有尺寸均以标注为准，除注明者外，图中标高以米（m）为单位，其余均以毫米（mm）为单位；施工前必须仔细阅读所有专业图纸，防止碰缺；施工前必须核对尺寸，无误后方可施工；所有设计变更须经设计师同意。

索引图



广东睿博

建筑设计研究有限公司

Guangdong Ruibo Architectural Design & Research Co., Ltd

☑ 建筑行业（建筑工程）甲级

市政行业（道路）甲级

资质证书编号：A144028943

☐ 市政行业（桥梁工程）乙级

风景园林工程设计 乙级

资质证书编号：A244028940

☐ 城乡规划编制 乙级

资质证书编号：（粤）城规编(182011)号

☐ 工程勘察专业(岩土工程) 乙级

资质证书编号：B244028940

设计签字	
SIGNATURE	
审 定	石志雄
APPROVED BY	
审 核	黄海燕
CHECKED BY	
专业负责	江汝平
DIVISION CHIEF	
项目负责	江汝平
PROJECT ARCHITECT	
校 核	李诚雅
CHECKED BY	
设 计	陈伟萍
DESIGNED BY	

设计阶段 PHASE	出图日期 DATE
施工图	2021.01
设计编号 PROJECT NO.	版本号 EDITION
RBVD20013-03	1
建设单位 CLIENT	
兴宁市妍泓实业有限公司	
项目名称 PROJECT NAME	
鸿贵园3区一期	
子项目名称 SUBPROJECT NAME	
5#住宅楼	
图 名 DRAWING NAME	
七~十三层平面图	
专 业 STYLE	图 号 SHEET NO.
建筑	10
盖 章 处	