



HONG YU

广东鸿宇建筑与工程设计顾问有限公司

HONG YU ARCHITECTURAL & ENGINEERING
DESIGNING CONSULTANTS LTD

城乡规划	甲级	编号	自资规甲字22440603
建筑工程	甲级	编号	A244001124
房屋建筑工程监理	甲级	编号	E244802028
风景园林	乙级	编号	A244001124
人防工程	乙级	编号	A244001124
市政工程	乙级	编号	A244001124
岩土工程勘察	乙级	编号	B244055990
工程咨询	乙级	编号	乙咨232022010021

会 签

COORDINATION

建 筑	
ARCHT	
园 林	
GARDEN	
结 构	
STRUCT	
给排水	
PLUMBING	
电 气	
ELEC	
暖通/燃气	
HVAC/GAS	

附 注

DESCRIPTIONS

1. 不可按图施（含 CAD 文件）复制尺寸，所有尺寸均须通过软件确定，未经同意不得使用，违者，概不追究法律责任及后果。
2. 此施工图设计文件须经过相关政府规划、建设、消防等部门及审批公司审核通过后才能施工。（竣工图不能当施工图使用）

注:

Note:

审 定	雷志文	签字
APPROVED BY	雷志文	
审 核	谢奎	签字
EXAMINED BY	谢奎	
项目负责	雷志文	签字
CAPTAIN	雷志文	
专业负责	谢奎	签字
CHIEF ENGR	谢奎	
校 对	宋益均	签字
CHECKED BY	宋益均	
设 计	黄俊强	签字
DESIGNED BY	黄俊强	
	印刷体	签 署
	PRINT	SIGNATURE

建设单位 兴宁市大团房地产开发有限公司

CLIENT

建设地点 兴宁市

SITE

工程名称 齐昌星城（一期）规划总平面

PROJECT 局部规划调整

子项—单体名称

SUBPROJECT-UNIT

图 名 1层平面图

TITLE

设计号

CONTRACT No.

版次 1.0

EDITION No.

日期 2023.4

DATE

图别 建筑

DRAWING TYPE


图号 03

DRAWING No.

归档纪录:

ARCHIVES:

1-01.dwg

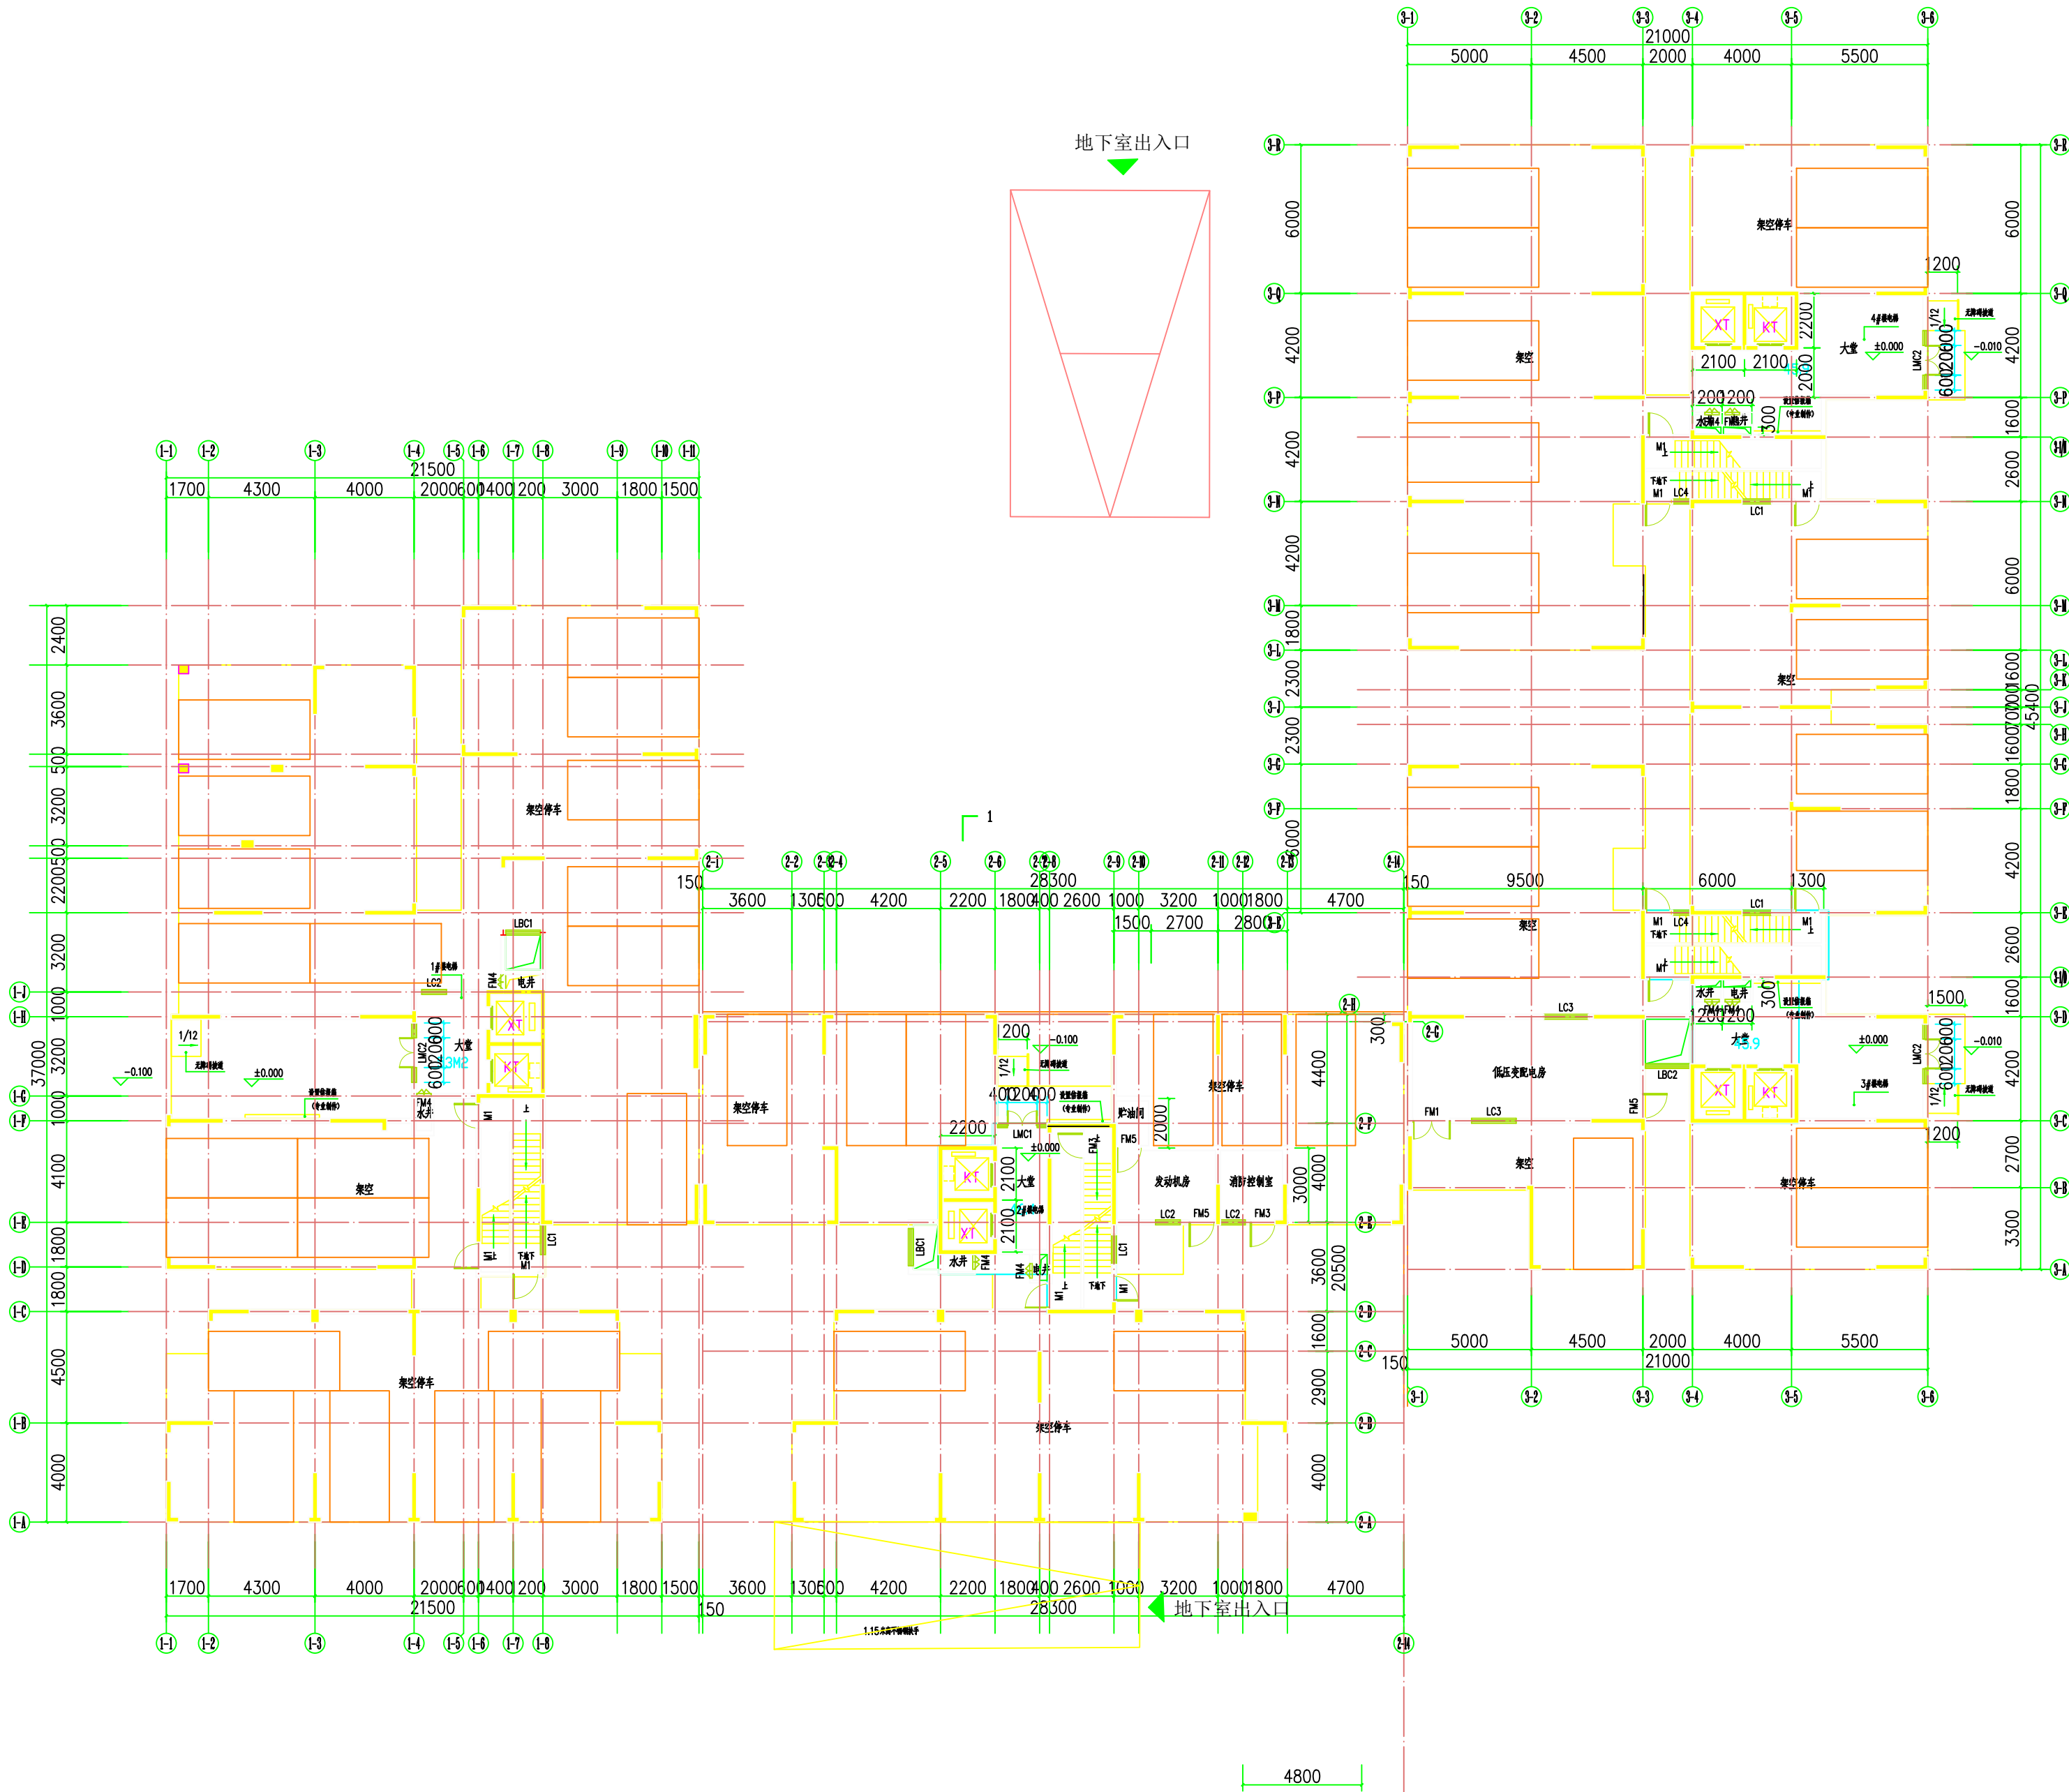

1层平面图
1:150