



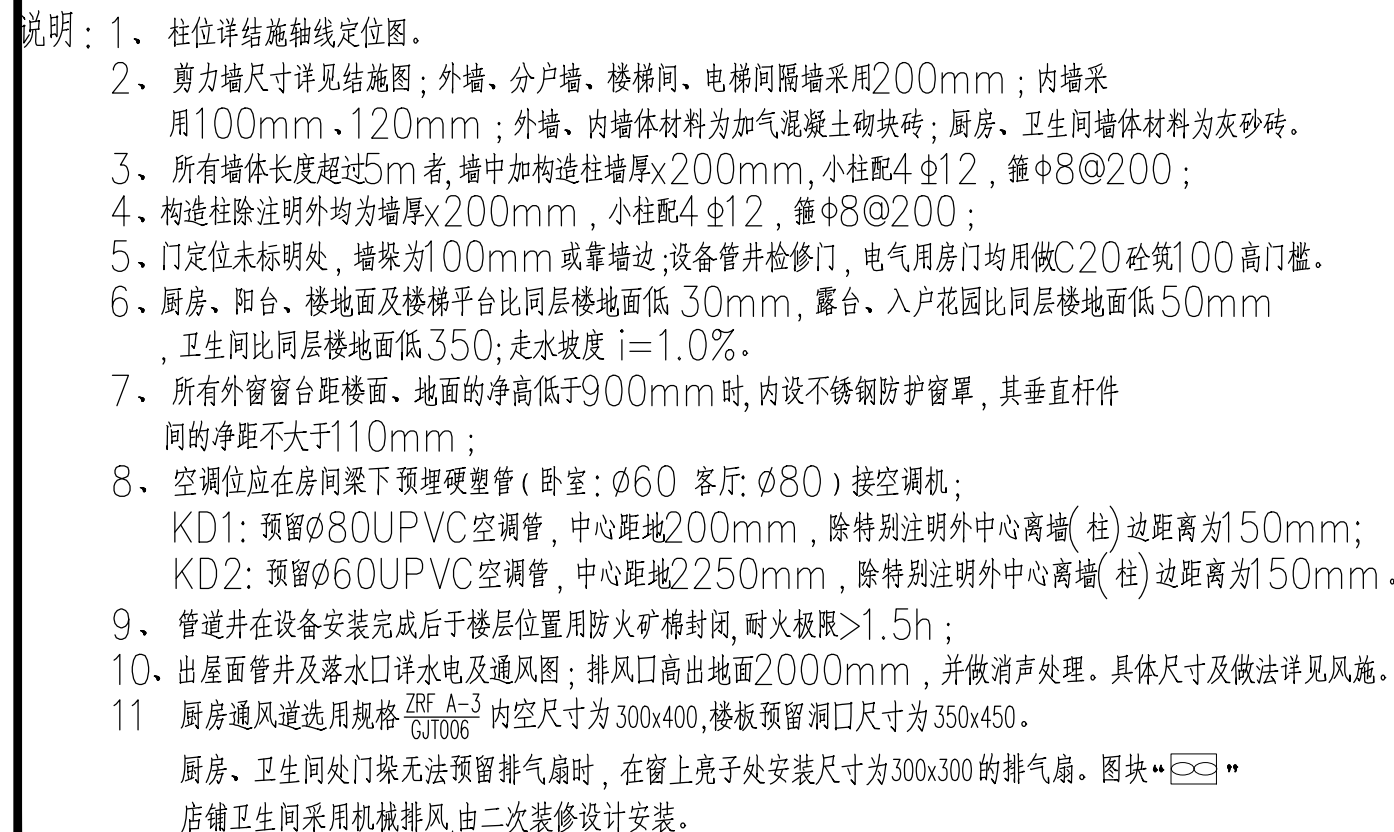

- 12、天然气管道由专业公司制作；
- 13、各设备专业具体预留洞口各专业专业相关图纸；消防栓、地漏定位详图。
- 14、楼梯栏杆及扶手，扶手起步和防滑大样引自新标准 11ZJ401    
- 15、卫生间宽 700mm，参照 11ZJ901  施工。  
所有混凝土面均需突出构件作滴水线 参照 11ZJ901 
- 16、外墙装饰详见  屋面变形缝详见  中墙标      
墙、地面装饰详见  中墙标    内墙、顶棚装饰详见  中墙标    
- 女儿墙变形缝详见  中墙标  
- 17、信报箱，详见《关于印发〈工程建设标准强制性条文〉（信息工程部分）的通知》（建标[2000]259号）。  
本图集要求信报箱 44(26) #、58(425) #信报箱，信报箱上缘框口顶部与地面距离不应大于 1.7m，最下层框口底面与地面距离不小于 0.4m，信报箱框口内尺寸各属间：横槽式信报箱大于 34cmx24cmx12cm（宽×高×深），纵槽式信报箱大于 24cmx34cmx12cm（宽×高×深）。
- 18、图中未详之处，按国家有关规范规程执行，其余各属同此。

$\pm 0.000$  相对于黄海高程为 113.00

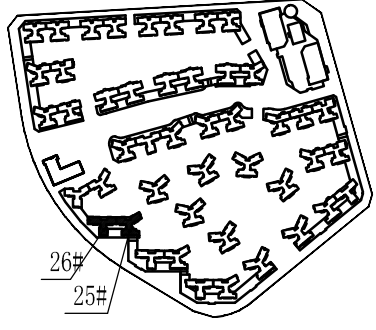

总平面位置示意图

施工图审查专用章

执业章

勘察设计出图专用章

|   |               |
|---|---------------|
|  <b>广东远端建筑设计有限公司</b><br>Guangdong Yunduan Construction Design Co., Ltd.<br>地址: 广州市天河区岑岗二街 电话: 020-82011007 |               |
| 设计工程名称: 梅州市香竹山 [2017] 002 号   |               |
| 审定   | 郭勇明           |
| 审核   | 杜小棠           |
| 项目负责人   | 吕森永           |
| 工种负责人   | 吕森永           |
| 校对   | 张瑞            |
| 设计   | 郑碧彬           |
| 制图   | 郑碧彬           |
| 建设单位   | 广东创盈房地产开发有限公司 |
| 工程名称   | 联康城(二期)       |
| 项目名称   | 25#、26#       |
| 图名   | 一层平面图         |
| 版次   | 第 2 版         |
| 设计号   | 2015-144      |
| 设计阶段   | 施工图           |
| 专业   | 建筑            |
| 日期   | 2018.11       |
| 图号   | 06-6          |