


注：所有尺寸均以标注为准；除注明者外，图中标高以米(m)为单位，其余均以毫米(mm)为单位。施工过程中必须严格执行所有专业规范，禁止偷工减料，施工质量必须达到设计标准，无设计变更后方可施工。所有设计变更须经设计单位同意。

建筑专业注册章 / Stamp for Architecture Certified

结构专业注册章 / Stamp for Structural Certified

工程设计注册章 / Stamp for Engineering Design

总图 / Key Plan

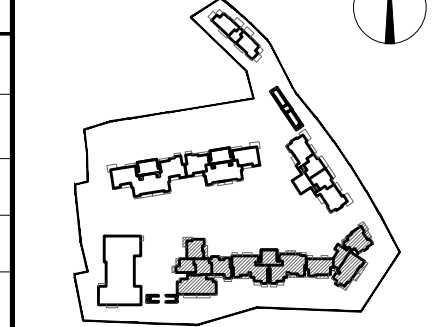

图例 / Revision

| 图例       | Revision |
|----------|----------|
| JS 加压进风井 | 加风井      |
| QD 强电井   | 强电井      |
| RD 弱电井   | 弱电井      |
| JF 进风井   | 进风井      |
| PF 排风井   | 排风井      |
| PY 排烟井   | 排烟井      |
| SD 水井    | 水井       |
| DT 电梯井   | 电梯井      |
| ORD 强电井  | 强电井      |
| ○ 地漏     | 地漏       |
| PYT 排烟井  | 排烟井      |

建设单位 / Client

兴宁市鸿隆房地产开发有限公司

项目名称 / Proj. Name

宁江新城十期项目

子项目名称 / Sub-Prj. Name

B栋

工程编号 / Project No.

ZXS-G11-20201231

设计 / Designed

梅晓光

校核 / Checked

梅晓光

审核 / Examined

梅晓光

审定 / Approved

梅晓光

图例比例 / Scale

1:100

图例名称 / Category

建筑 / Building


图例名称 / Drawing Title

B栋一层平面图

图例编号 / Drawing Number

15-03

审图专用

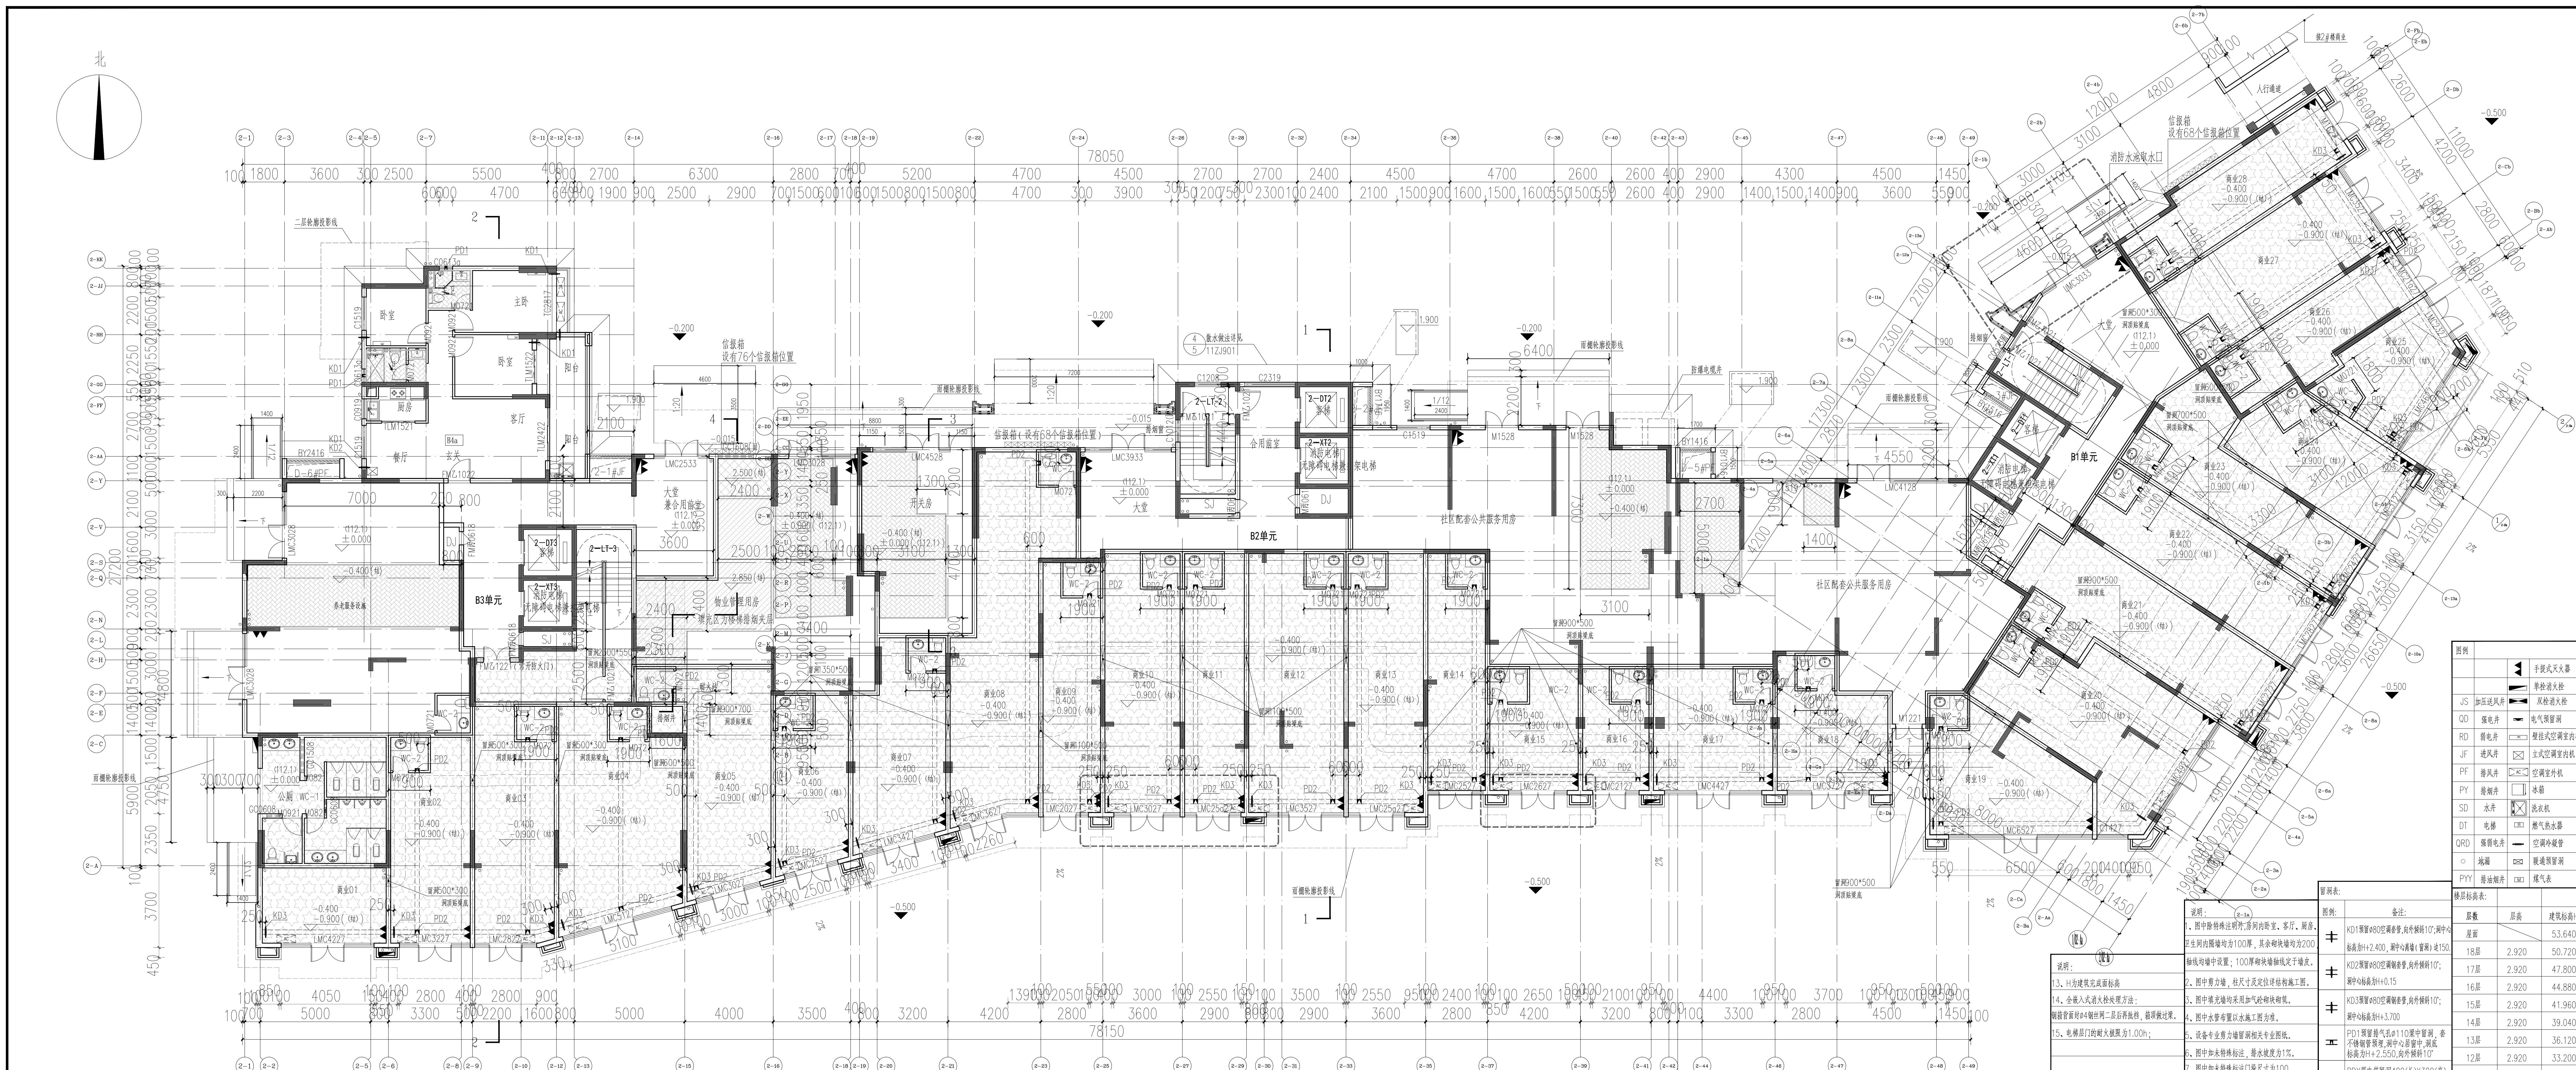

| 各功能空间建筑完成面标高及结构面标高关系表 (m) |              |         |           |                |         |
|---------------------------|--------------|---------|-----------|----------------|---------|
| 部位                        | 建筑完成面标高      | 结构面标高   | 部位        | 建筑完成面标高        | 结构面标高   |
| 大堂                        | ±0.000       | -0.100  | 阳台(厅房出阳台) | H-0.050(即阳台最高) | H-0.130 |
| 大堂门廊                      | -0.015       | -0.100  | 公共走廊      | H-0.020        | H-0.100 |
| 配电房                       | ±0.000       | -0.100  |           |                |         |
| 配电室                       | ±0.000       | -0.100  |           |                |         |
| 厅、房                       | H            | H-0.050 |           |                |         |
| 电梯前室                      | H-0.015      | H-0.100 |           |                |         |
| 楼梯间                       | H            | H-0.050 |           |                |         |
| 卫生间                       | H-0.020(即最低) | H-0.400 |           |                |         |
| 厨房                        | H-0.020      | H-0.050 |           |                |         |

注：1. 厨房不设地漏，由阳台不设门槛；

B栋一层平面图 1:100

建筑总面积：24198.45平方米

首层建筑面积：1975.66平方米

建筑基底面积：1981.88平方米

