


建 筑	ARCHITECTURE
结 构	STRUCTURE
给 排 水	PLUMBING
暖 通	MEDICAL




调整前	
配套服务面积	10430.9m ²
商业面积	8504m ²
调整后	
配套服务面积	2646.8m ²
商业面积	16289.6m ²

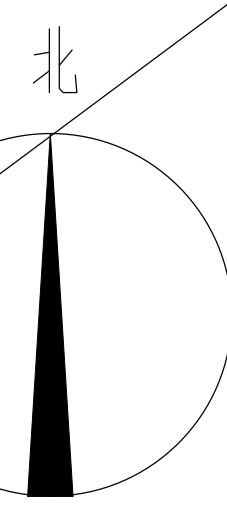

原报建一层平面拼合图


建筑	ARCHITECTURE		电气	ELECTRICAL
结构	STRUCTURE		弱电	TELECOM
给排水	PIDBING		总图	SITE PLAN
暖通	MECHINICAL			

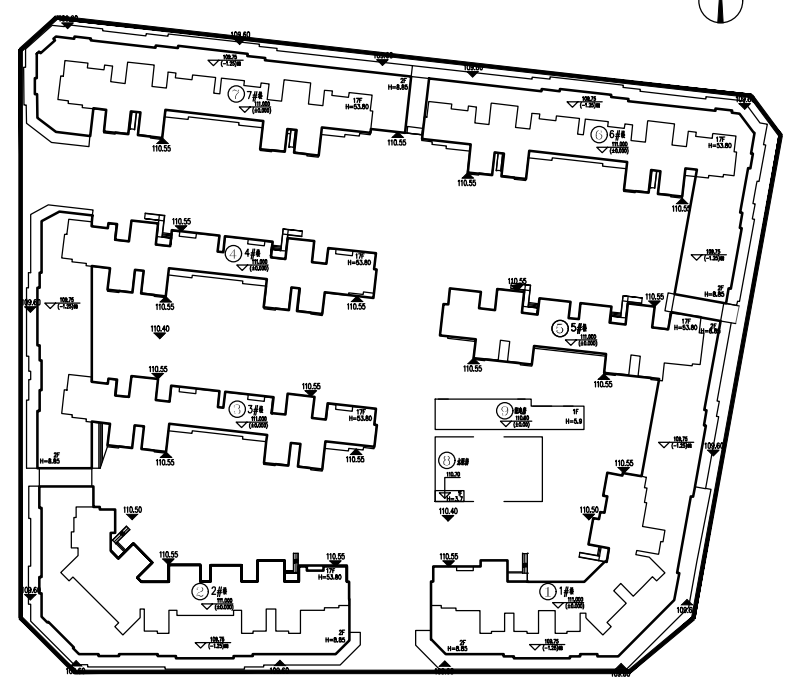


区位图

规划批复配套服务、商业面积	
配套服务面积	2587.97m ²
商业面积	17519.79m ²

调整前	
配套服务面积	10430.9m ²
商业面积	8504m ²
调整后	
配套服务面积	2646.8m ²
商业面积	16289.6m ²

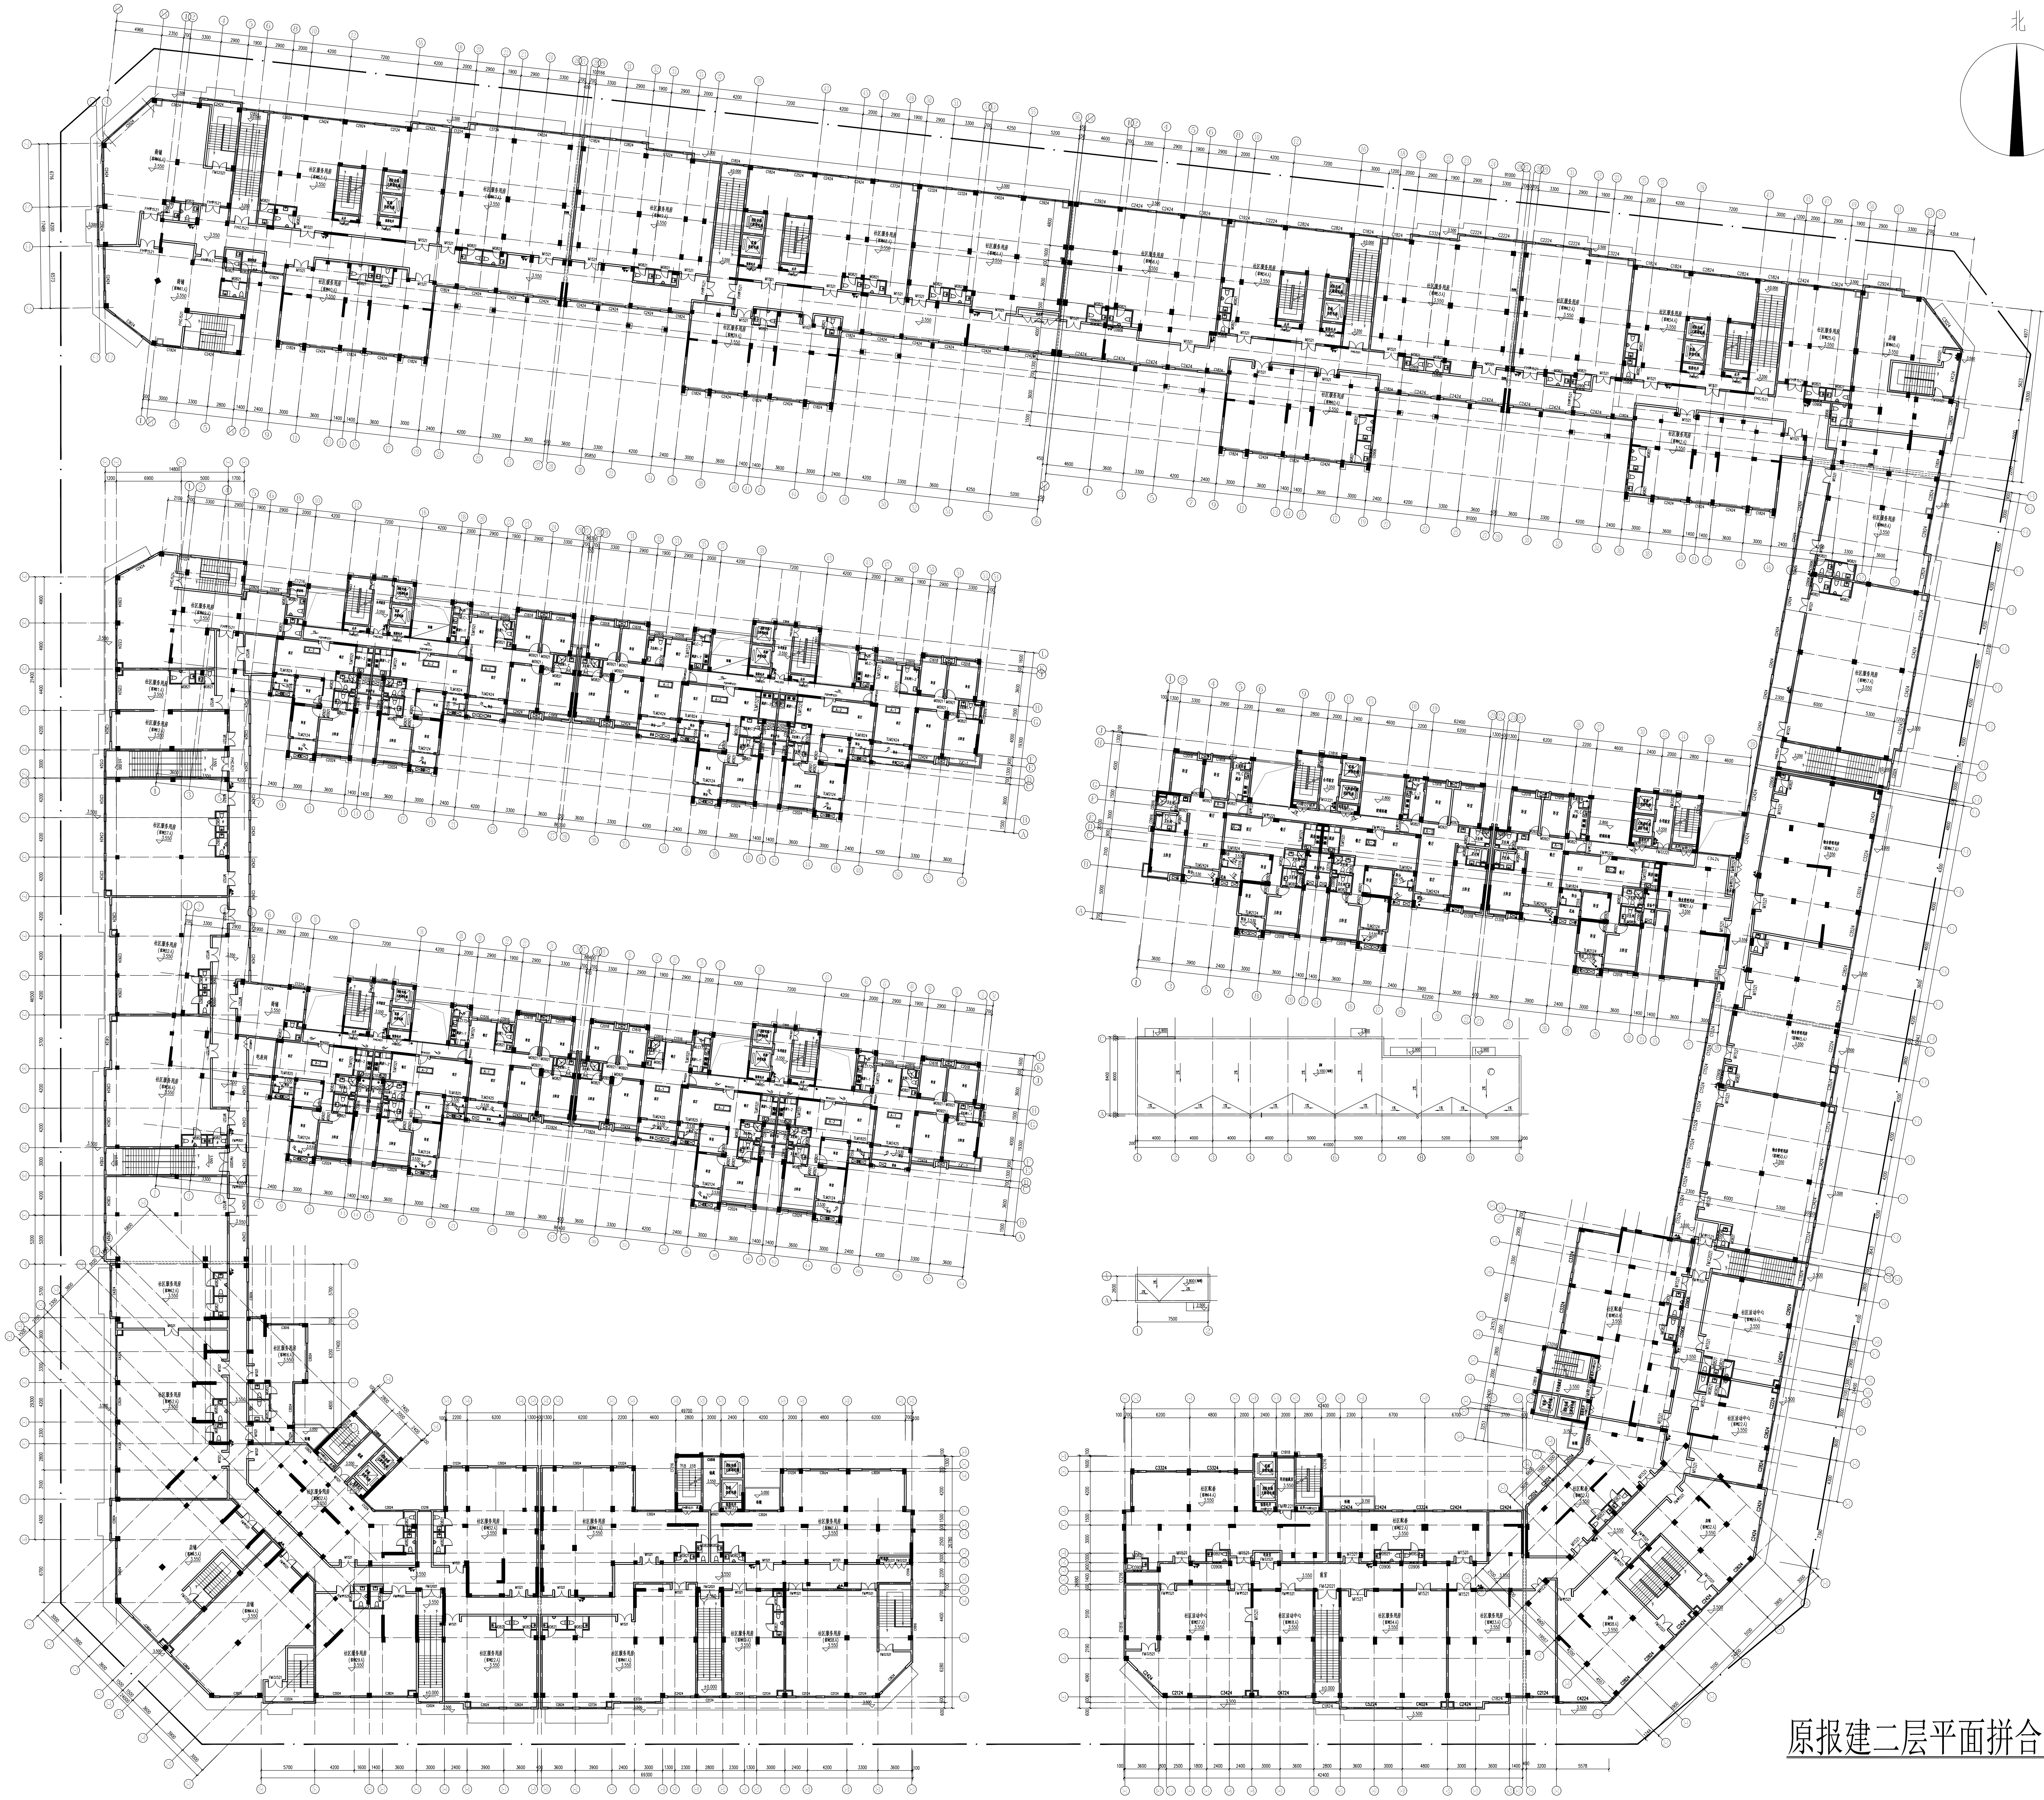

原报建二层平面拼合图

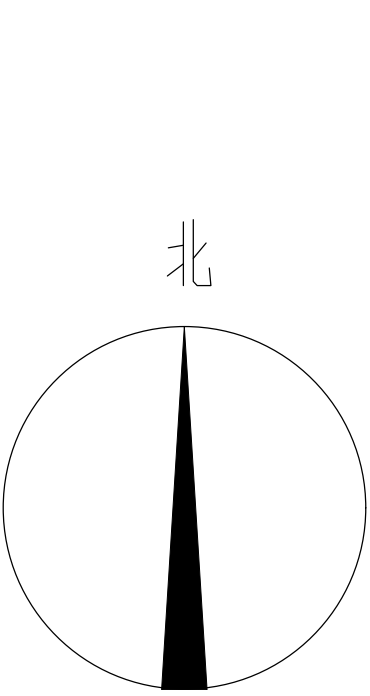

	
广州黄埔建筑设计院有限公司 GUANGZHOU HUANGPU ARCHITECTURAL DESIGN INSTITUTE CO., LTD	
1 建筑工程设计甲级证书号: A144056659	
2 城乡规划编制乙级证书号: [粤]城规编第(182012)号	
3 工程勘察设计乙级证书号: B24401566666	
4 市政行业设计乙级证书号: A244018920	
5 风景园林设计乙级证书号: A244018920	

圖紙用途:

所有圖紙皆為本公司財產，未經許可不准複製、加工和散賣。每張圖紙尺寸均向造紙廠報告備案，此圖未經造紙廠許可不得利用再售。

平面位置示意 Key Plan

注册章 Stamp for Certified

工程设计制图印章 Stamp for Engineering Design
建设单位 Client 兴宁市城市投资发展有限公司
工程名称 Proj. Name 宁新安置区B区
子项名称 Sub-Proj. Name 一层、二层局部消防优化项目

审 定 Approved	杨振文	150701
审 核 Examined	书 奔	书 奔
项目负责 Proj. Architect	书 奔	
专业负责 Special Field in Charge	阳秀明	阳秀明
校 对 Design Checked	阳秀明	
设 计 Design	郑湧彬	郑湧彬
制 图 Drawn	郑湧彬	

图 纸 名 称	Drawing title		
原报建二层平面拼合图			
图 别 (DWG, STILE)	施 工 图	专 业 Discipline	建 筑
设计编号 Design No.	2022-08-003	比 例 Scale	1:250
图 号 (DWG, XL)	JZ-03	日 期 Date	2022.9
施工图和查号			