


图例	说明
1	轴线
2	墙体
3	门窗
4	楼梯
5	卫生间
6	厨房
7	储藏室
8	设备间
9	配电间
10	弱电间
11	自行车库
12	汽车库
13	人防工程
14	其他

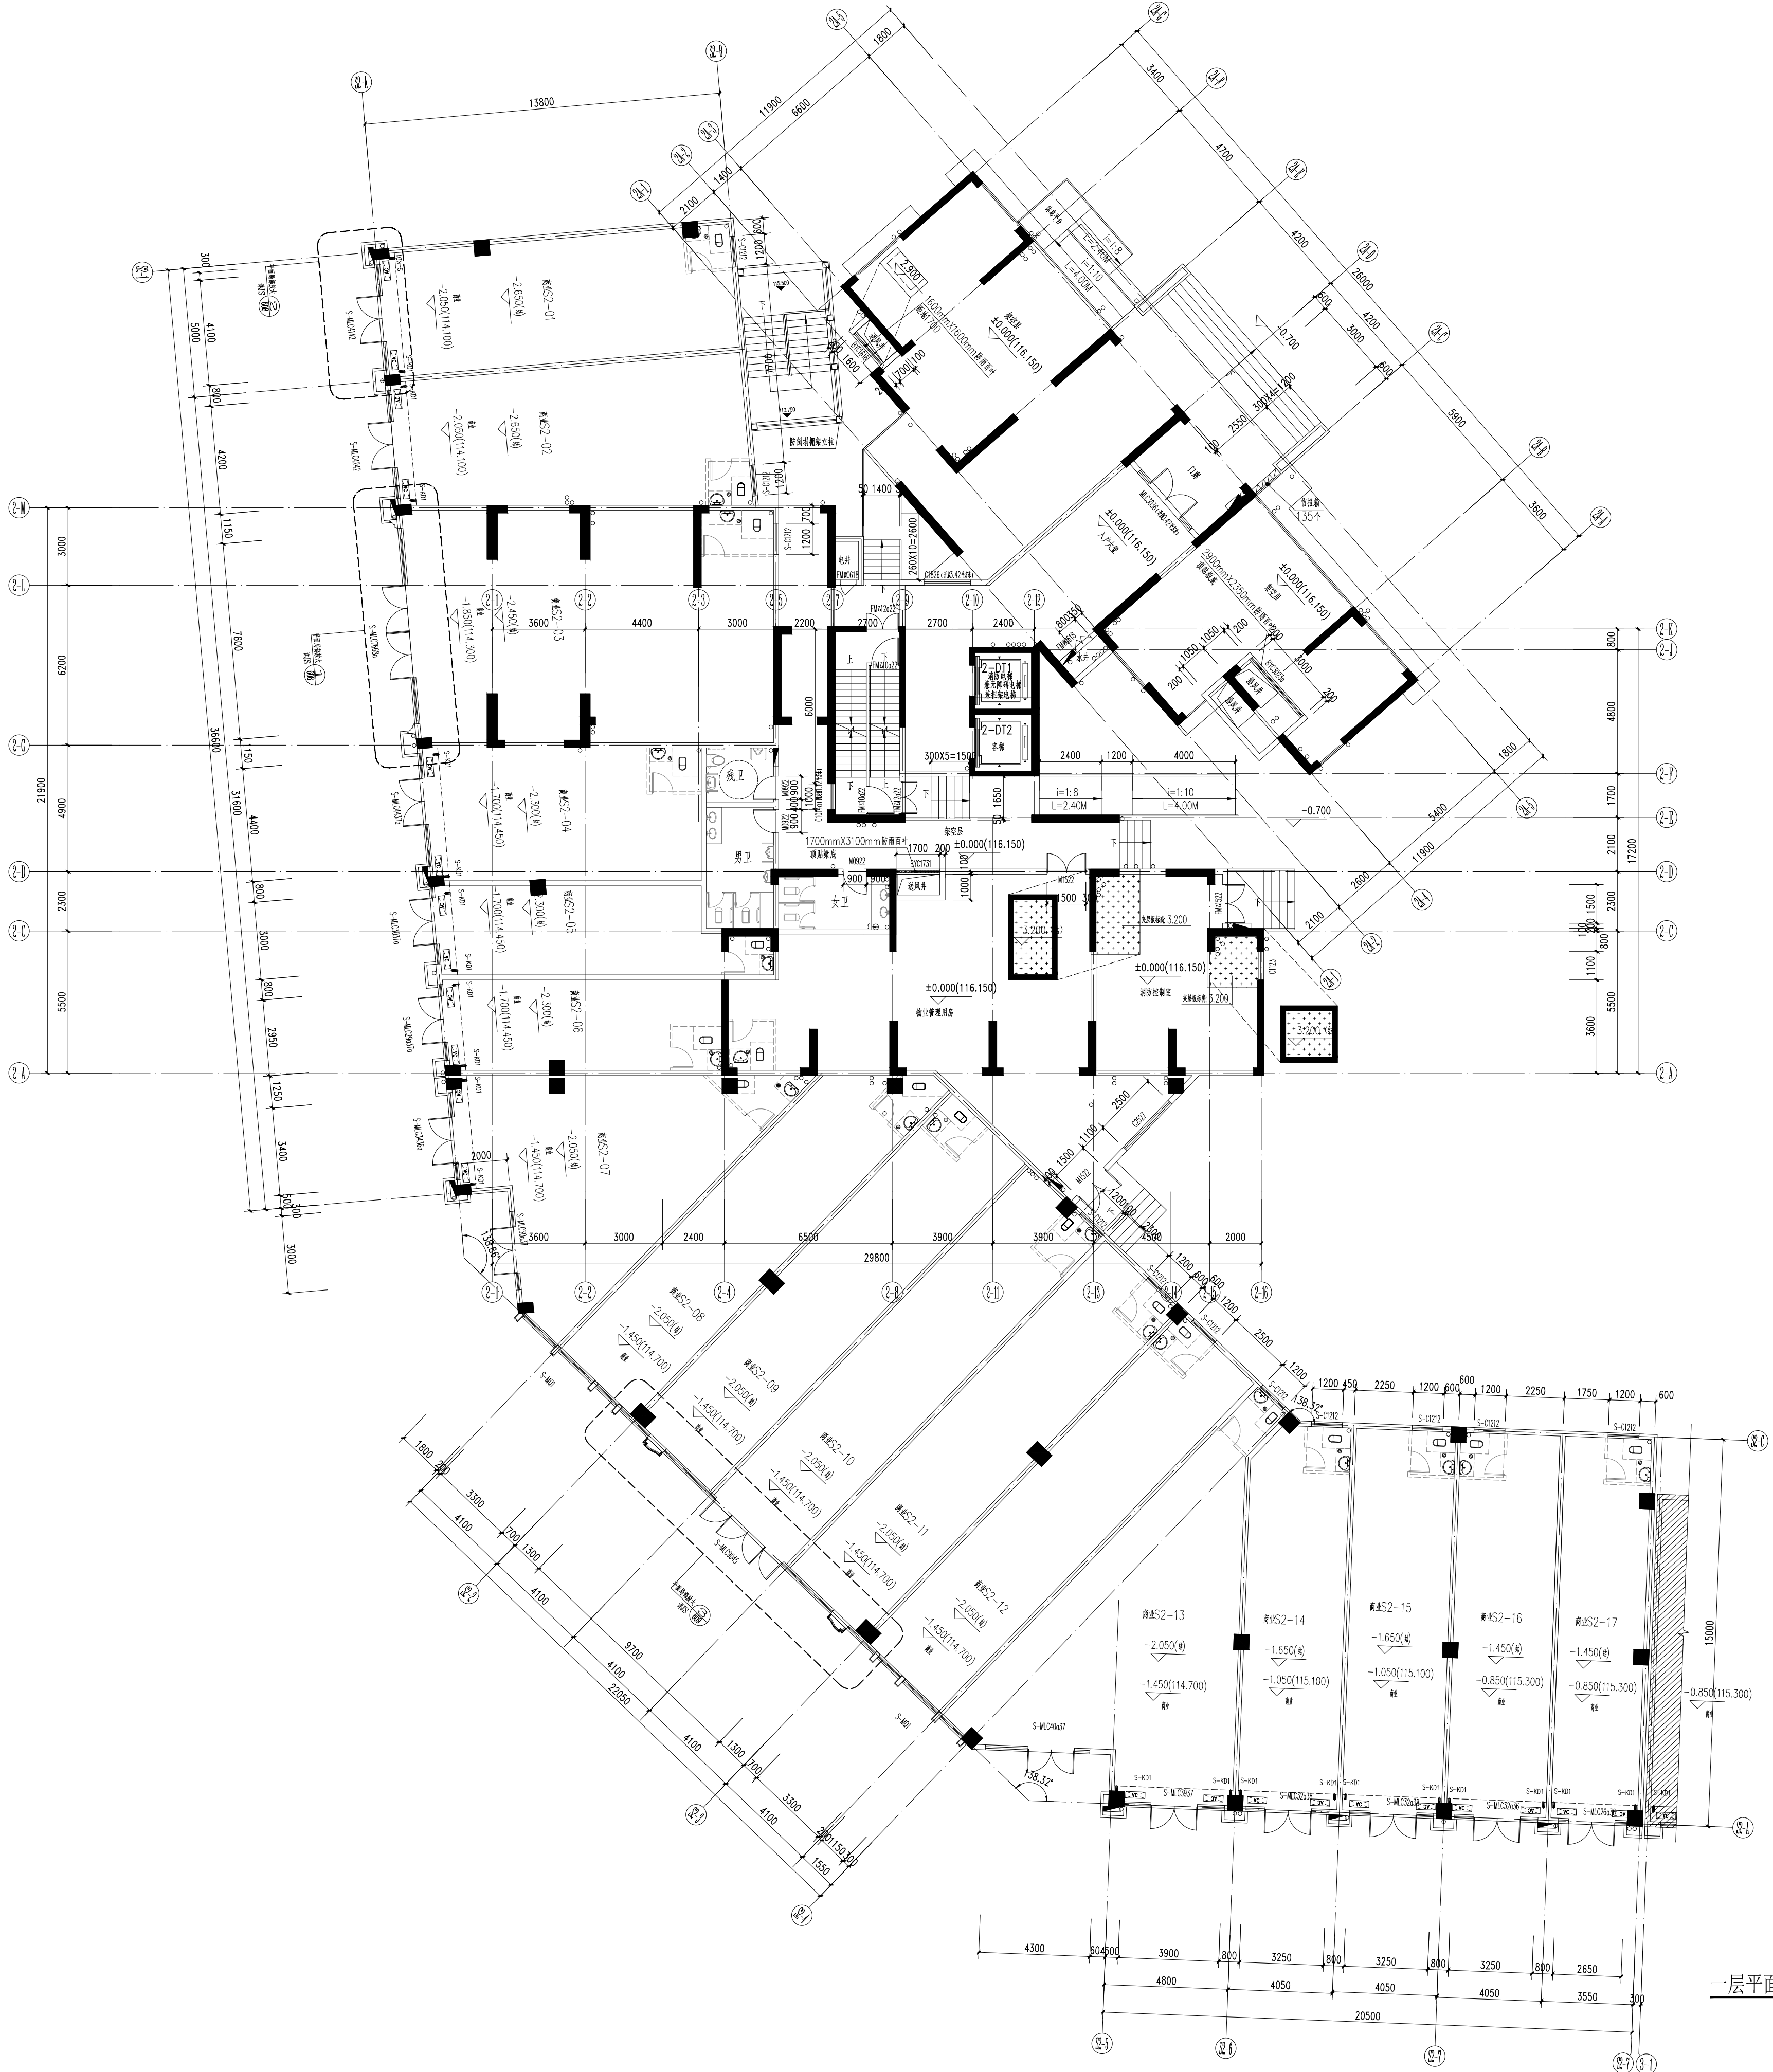

一层平面图 1:100

注册章

国土局审查专用章

施工图设计审查专用章

防火设计自审小组审核专用章

工程设计出图专用章

位置示意图

版次	日期	摘要
NO.	DATE	ABSTRACT
修改		
REVISIONS		
建设单位 兴宁市融地房地产开发有限公司		
CONTRACTOR		
项目名称 正兴·天玺		
PROJECT		
子项目名称 2#		
SUB PROJECT		
工程代号 02-21-05		
JOB NUMBER		
职责	姓名	签署
项目负责人	周玉凯 叶荣	
PROJECT CHIEF		
专业负责人	周玉凯	
CHIEF		
审定	方仕发	
APPROVED		
审核	方仕发	
EXAMINED		
校对	叶荣	
CHECKED		
设计	刘钰文	
DESIGNED		

图名 一层平面图

TITLE

图别 概建

CATEGORY

图号 02-02-101

ROOM NO.

比例 1:100

SCALE

日期 2021.08

DATE

北京世纪中天国际
建筑设计有限公司

BEIJING CENTURY PEAK INTERNATIONAL
ARCHITECTURE DESIGNING CO.LTD

设计资质等级: 甲级 证书号 AW111010539