


图例	说明
1	1
2	2
3	3
100	100

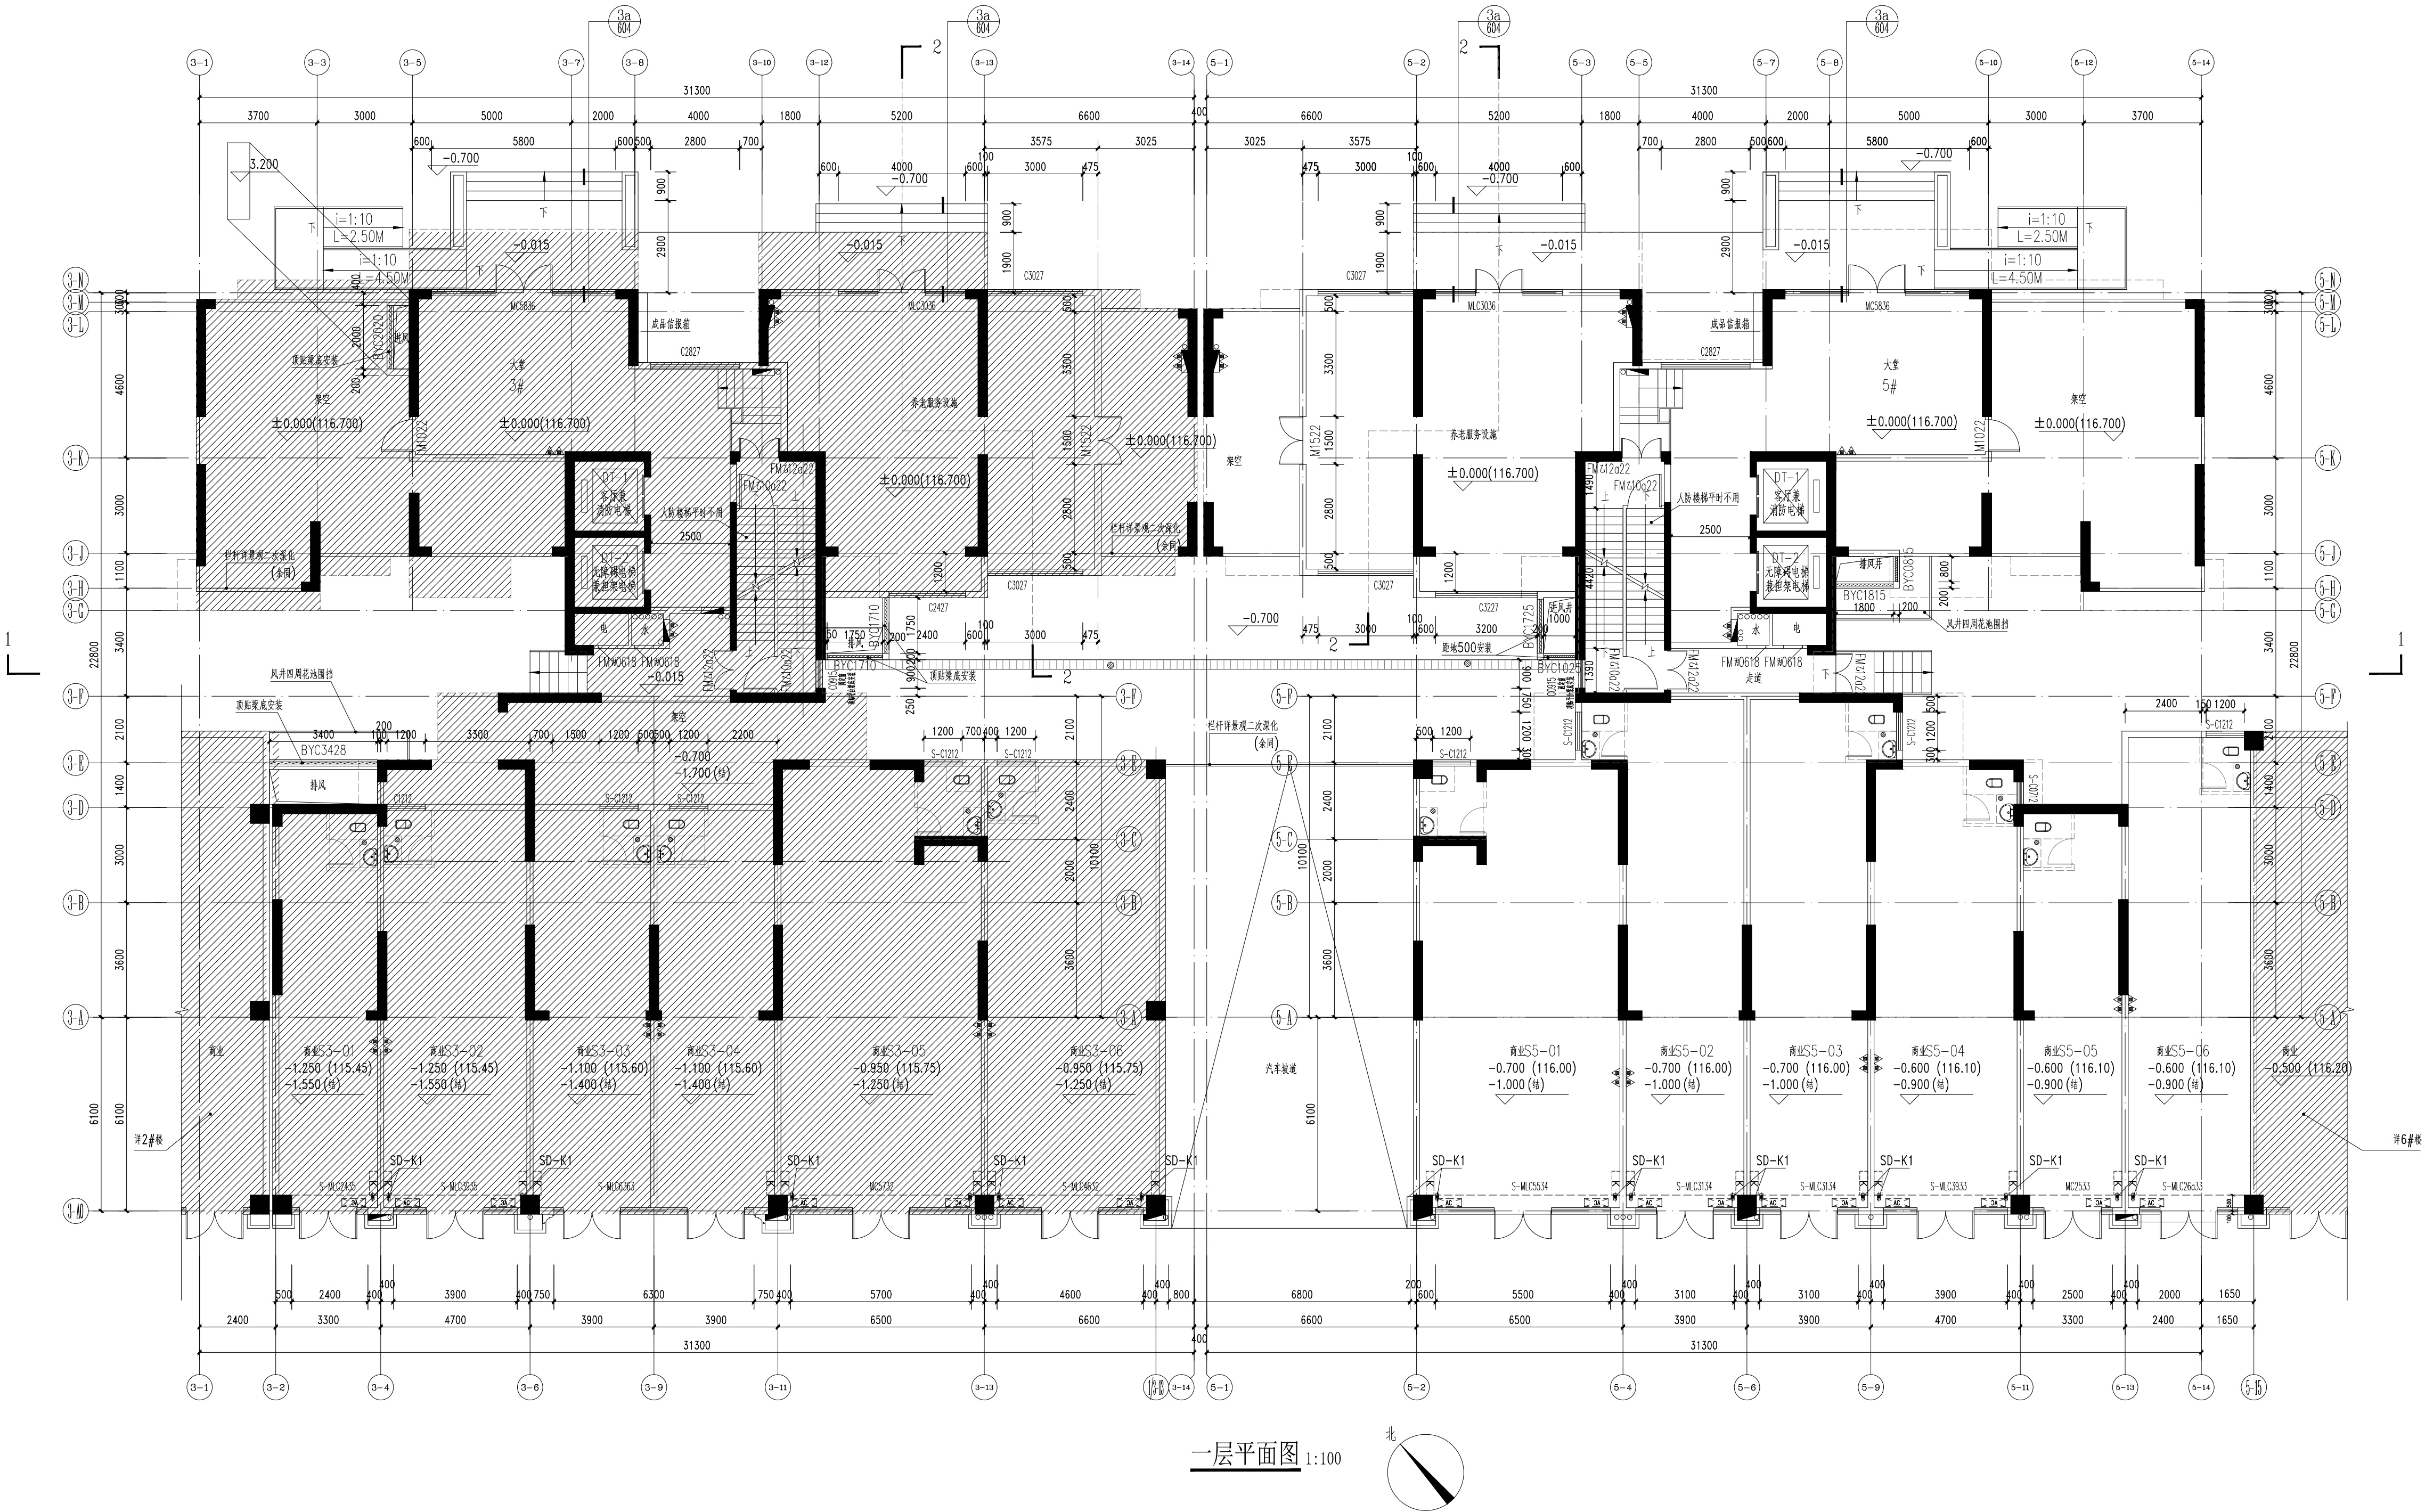


注册章

国土局审查专用章

施工图设计审查专用章

防火设计自审小组审核专用章

工程设计出图专用章

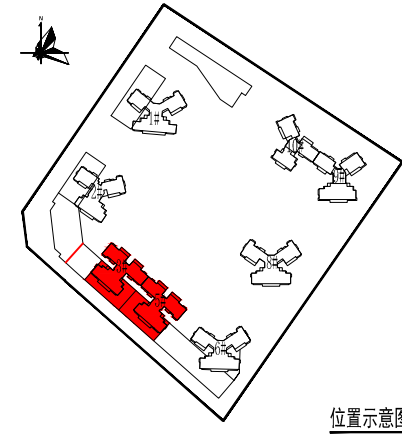

版次	日期	摘要
NO	DATE	ABSTRACT

修改 REVISIONS

建设单位 兴宁市融地房地产开发有限公司 CONTRACTOR

项目名称 正兴·天玺 PROJECT

子项目名称 5# SUB PROJECT

工程代号 02-21-05 JOB NUMBER

职责 姓名 签署

项目负责人 周玉凯 叶荣

专业负责人 周玉凯

审定 方仕友

审核 方仕友

校对 叶荣

设计 刘益文

图名 一层平面图 TITLE

图别 报建 CATEGORY图号 05-01 DRAWN NO

比例 1:100 SCALE 日期 2021.08 DATE

北京世纪中天国际
建筑设计有限公司
BEIJING CENTURY PEAK INTERNATIONAL
ARCHITECTURE DESIGNING CO.LTD

设计资质等级: 甲级 证书号 AW111010539