


楼层标高一览表		
楼层	标高(H)	层高
1层	±0.000	5800
2层	5.800	5800
3层	11.600	5800
4层	17.400	5800
屋面层	23.200 (檐)	

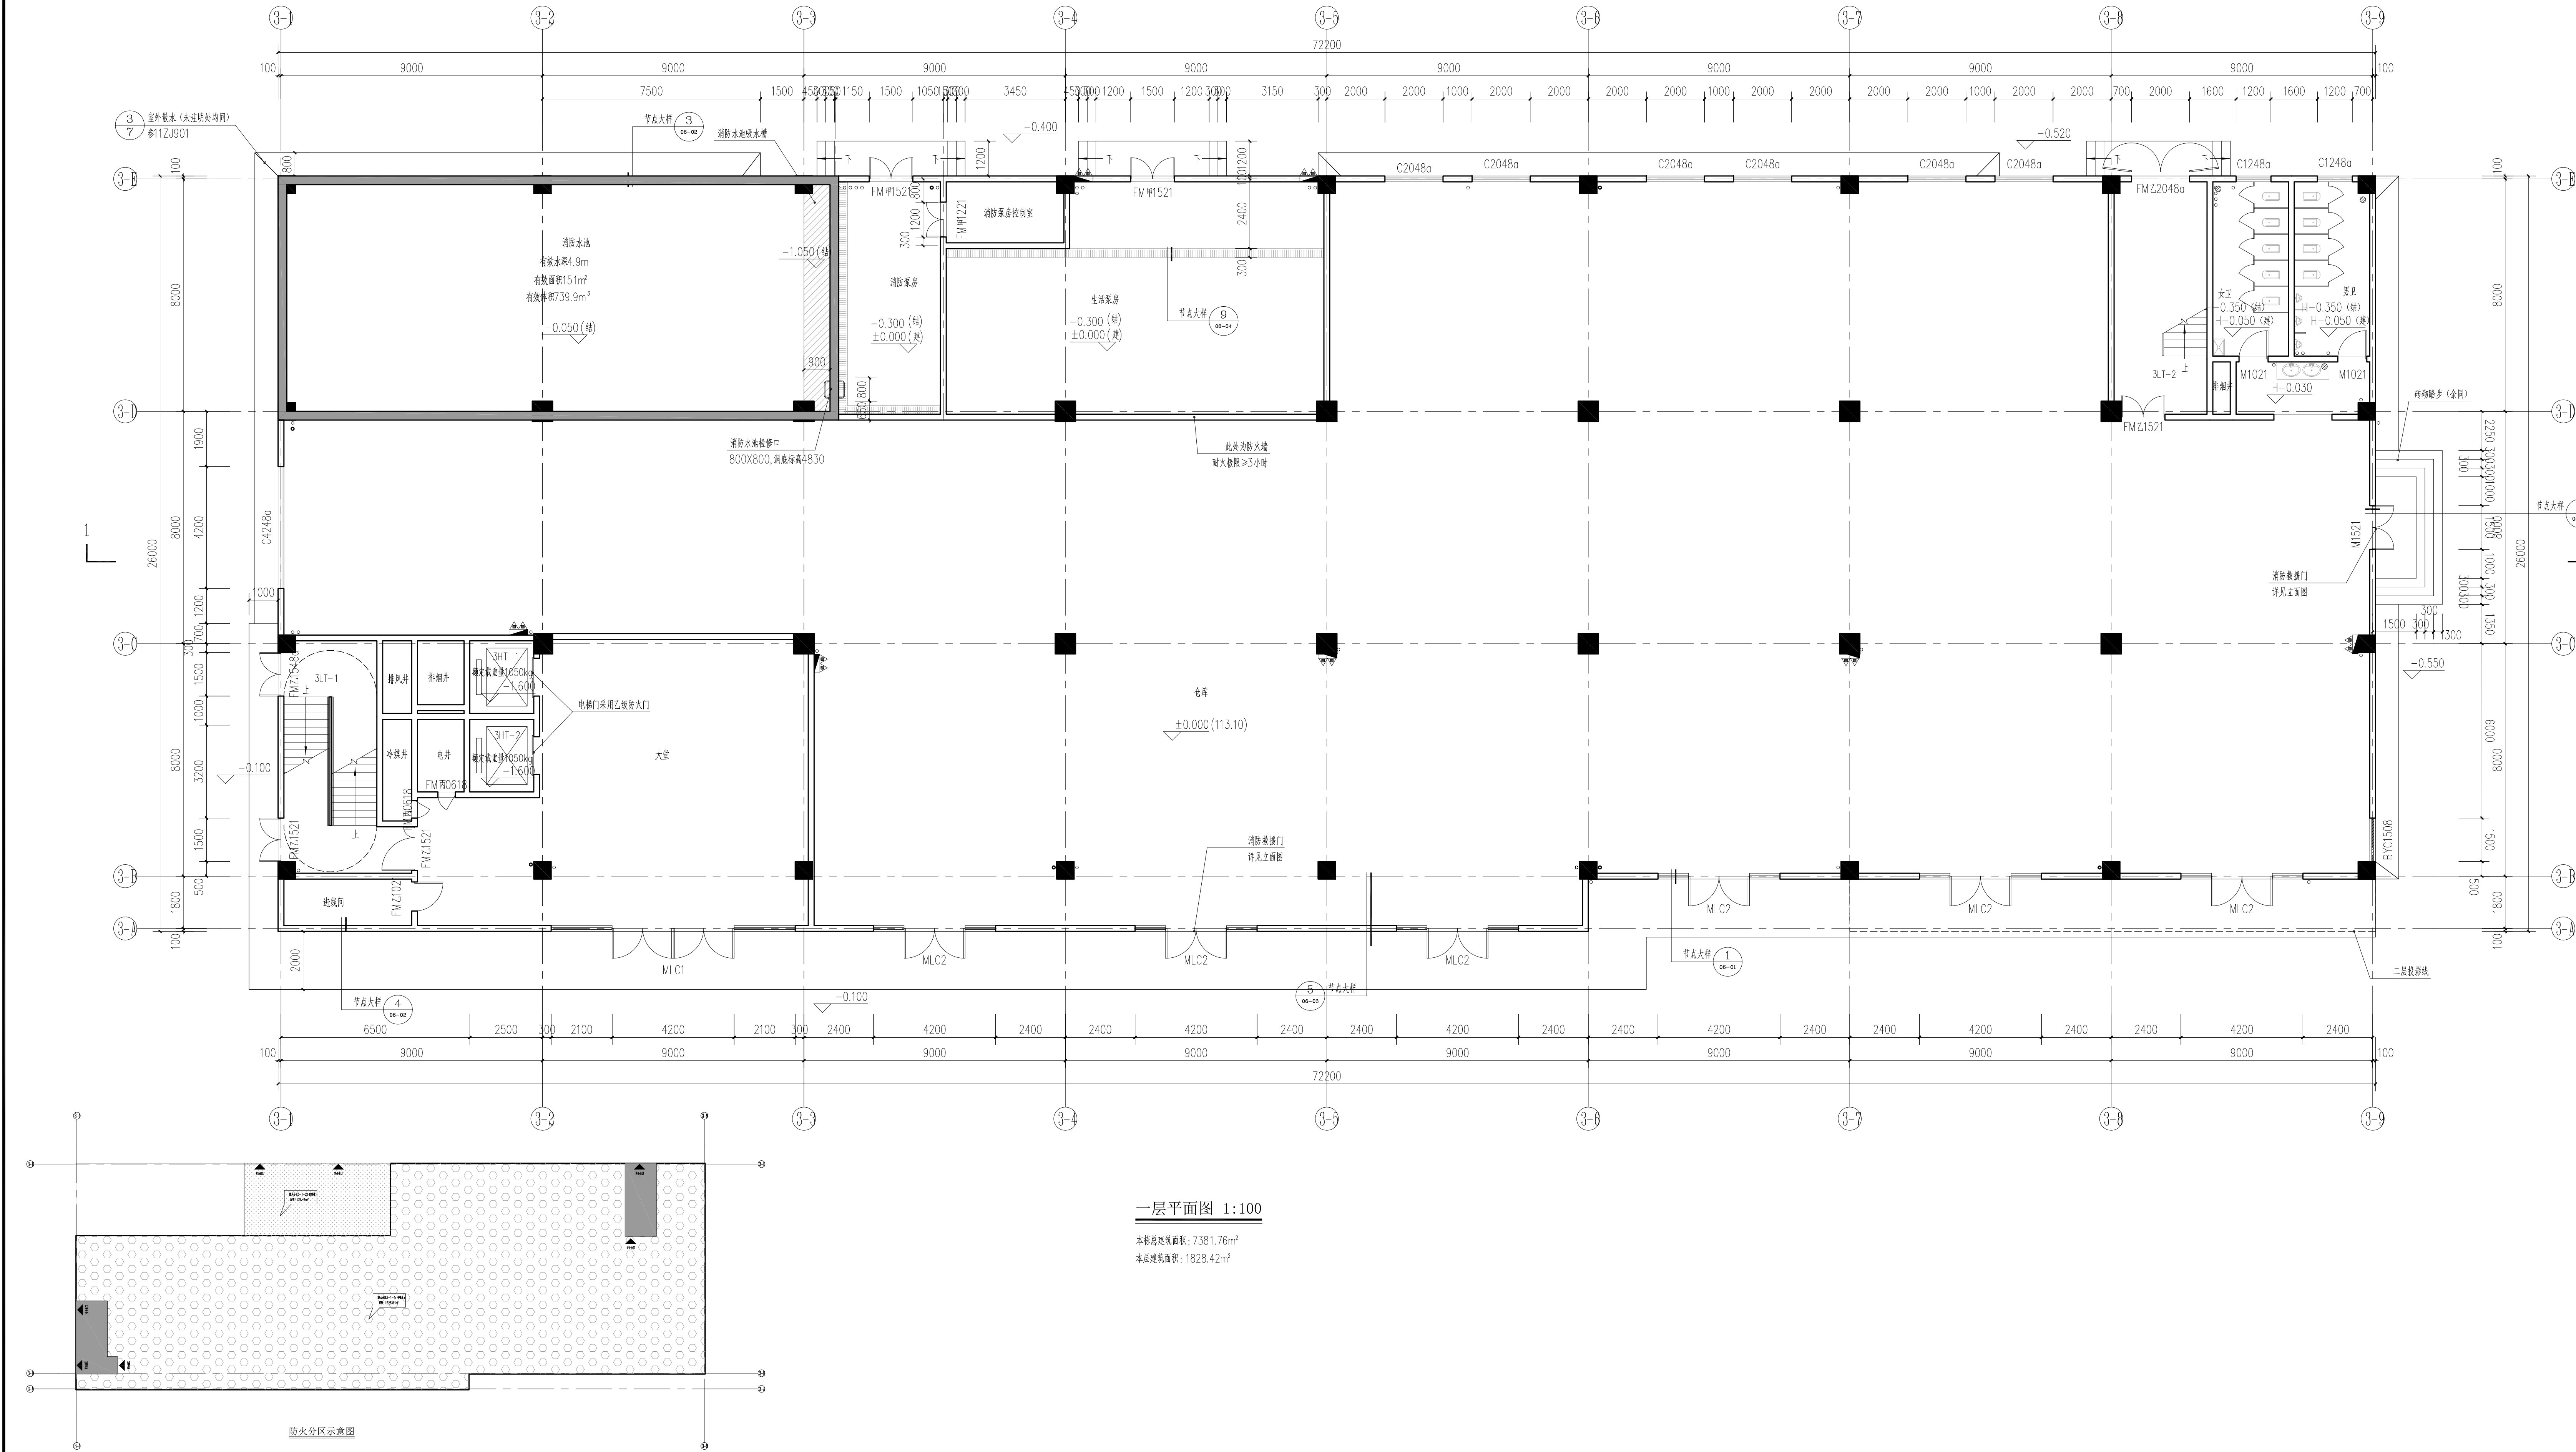

一层平面图 1:100

本栋总建筑面积: 7381.76m²
本层建筑面积: 1828.42m²

会 签 栏			
建筑	给排水	暖通	电气
ARCH	PLUMBING	HVAC	WEAK ELEC
STRUCT	暖通空调		
ELEC		弱电	
1. 项目概况: 客天下数德物流科技园(一期) 2. 设计依据: 建筑设计防火规范 GB50016-2014(2018年版) 3. 设计范围: 一层平面图 4. 设计深度: 初步设计 5. 设计日期: 2023.06			
版本号	日期	修改内容	
1.0	2023.06.01	初步设计	
注 册 章			
资 质 章			
审定	袁自星	审核	何叶
项目负责	何叶	专业负责	麻锦宏
校对	麻锦宏	设计	顾红琴
建设单位: 兴宁数德物流有限公司			
工程名称: 客天下数德物流科技园(一期)			
子项名称: 3#仓库			
图 名: 一层平面图			
设计号	SZ-2019-C-012	阶段	施工图
专业	建筑	图号	AW-02-01
版本	1.0	日期	2023.06
广州市弘基市政建筑设计院有限公司			
Guangzhou Hong ji Municipal & Architectural Design Co., Ltd.			
工程设计证书编号: A144009203			
建筑设计甲级 市政设计甲级			
版权所有, 未经授权, 不得复制			