


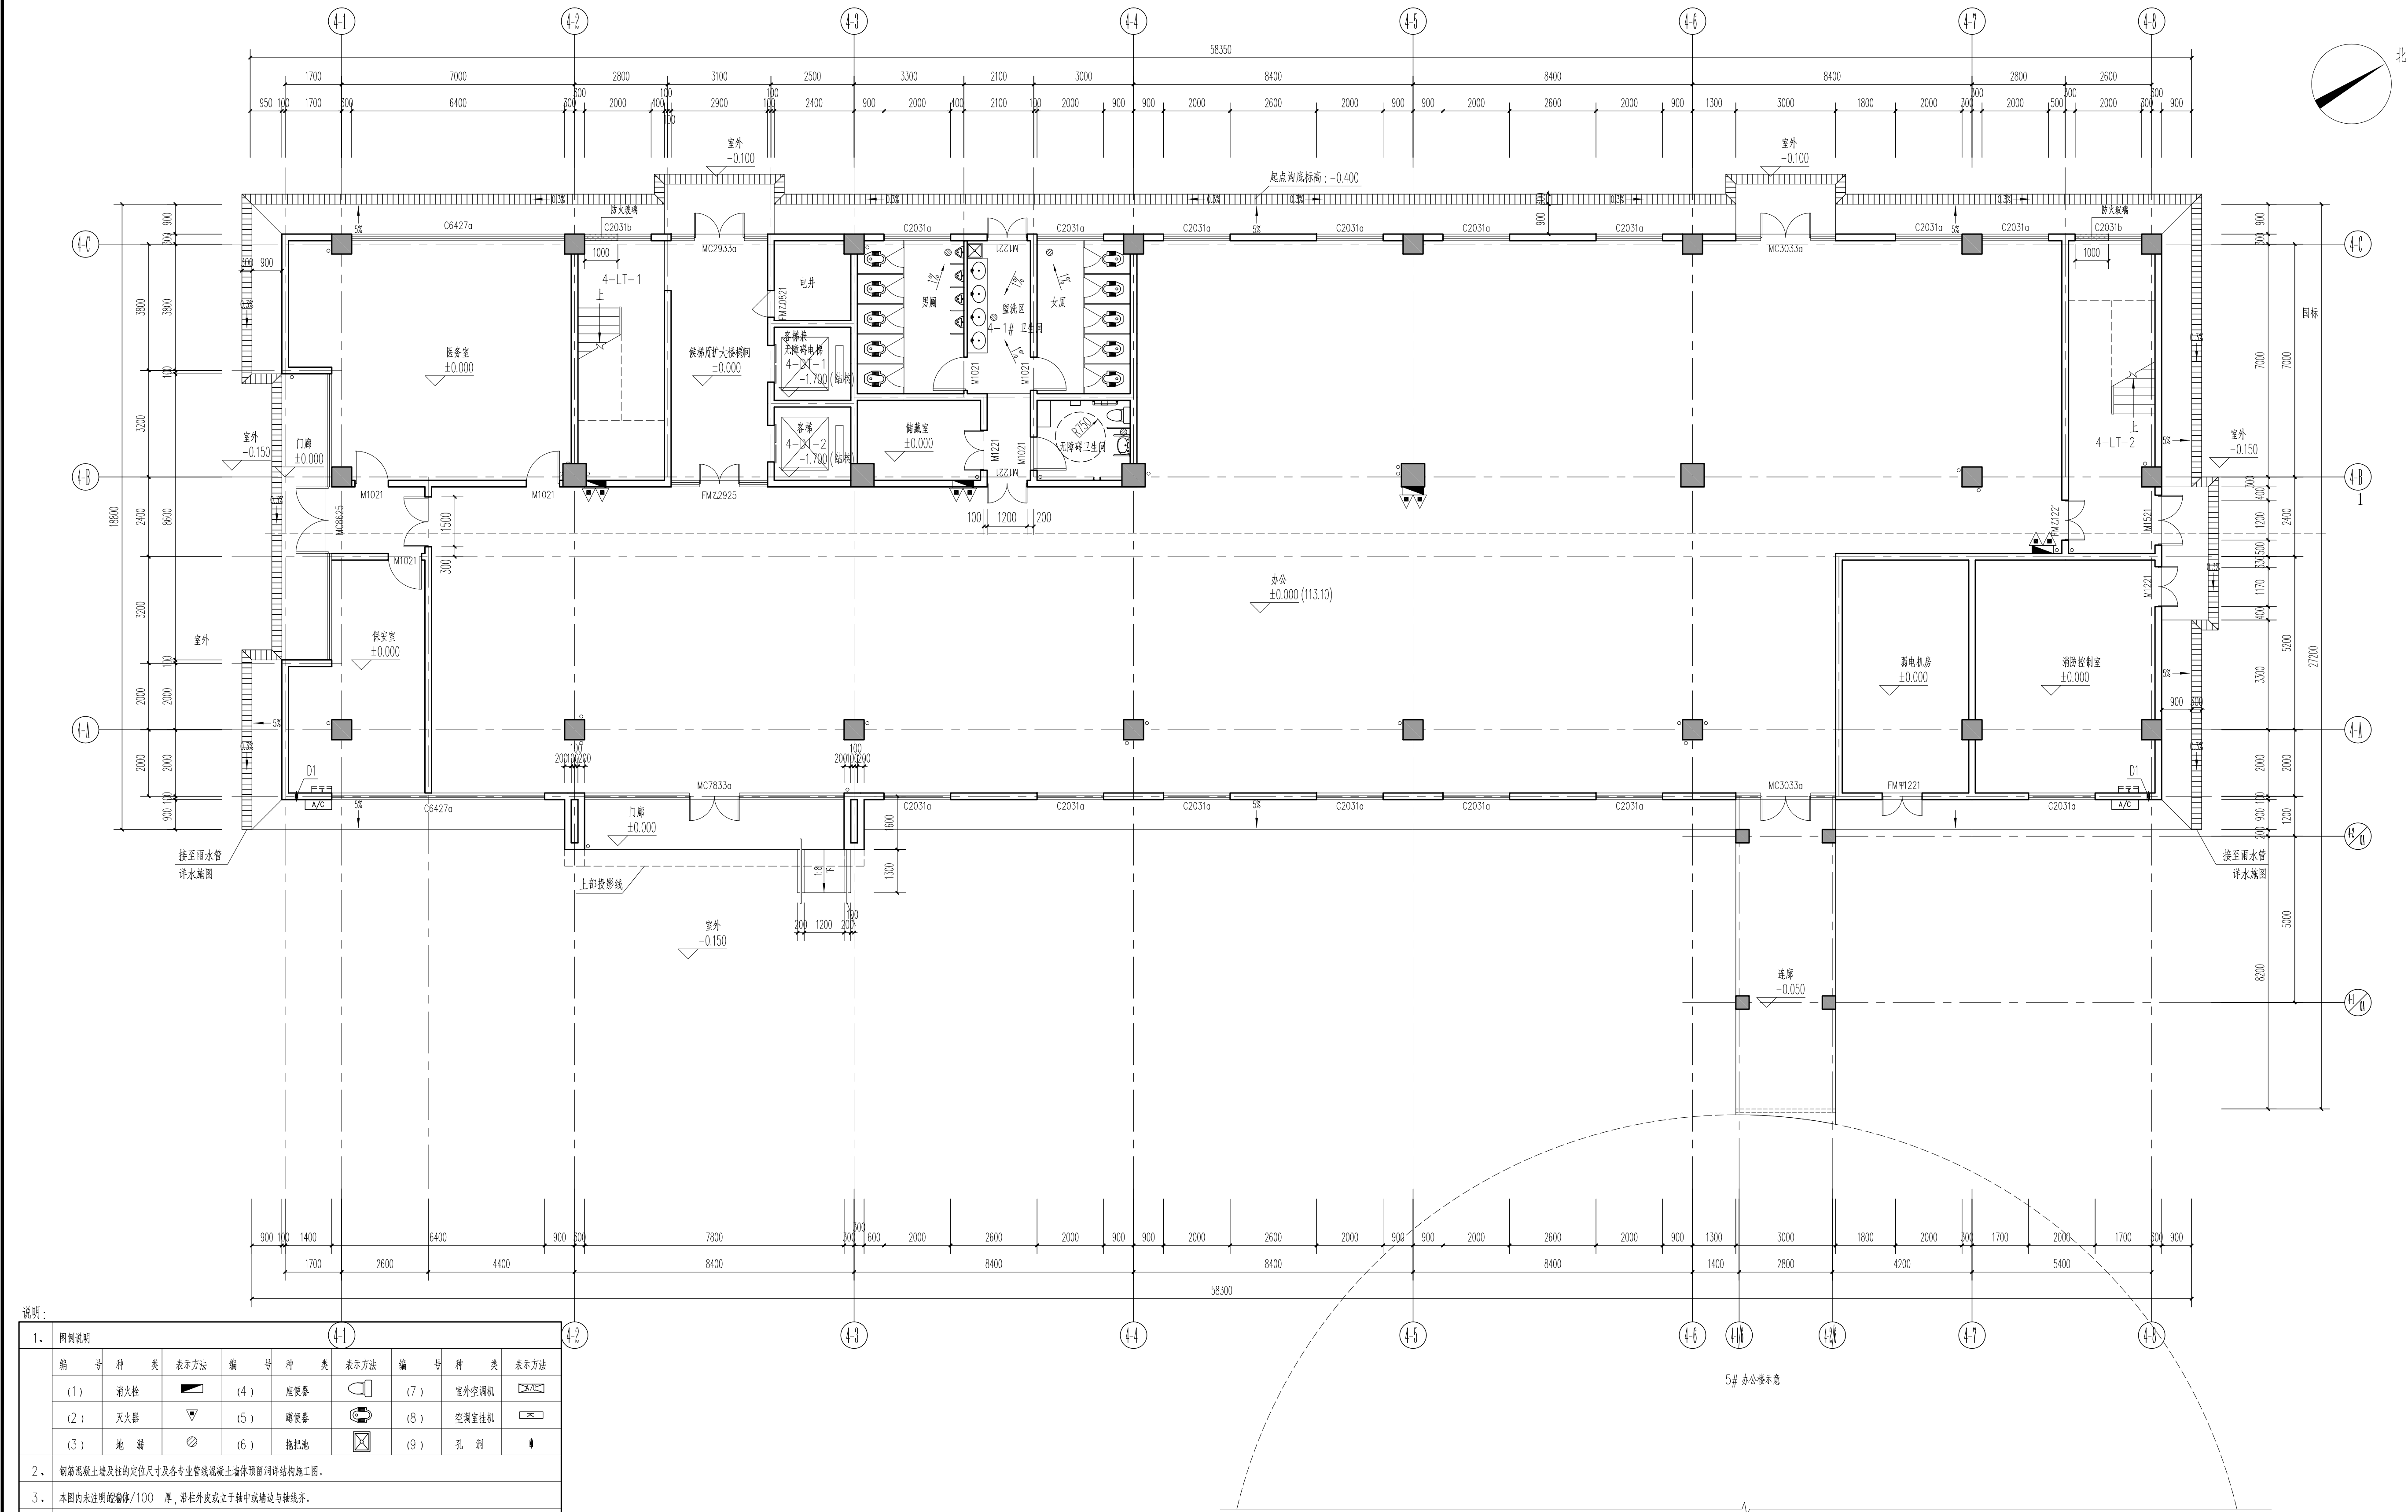

说明:

1、	图例说明								
	编 号	种 类	表示方法	编 号	种 类	表示方法	编 号	种 类	表示方法
	(1)	防火门		(4)	座便器		(7)	室外空调机	
	(2)	灭火器		(5)	蹲便器		(8)	空调挂机	
	(3)	地 漏		(6)	洗脸池		(9)	孔 洞	
2、	钢筋混凝土墙及柱的定位尺寸及各专业管线预埋详结构施工图。								
3、	本图内未注明的管径/100 厚， 除柱外皮或立于轴中或墙边与轴线齐。								
4、	除注明外门窗洞口未注明距墙边200mm 或居中。								
5、	图中对称部分的平面只标注其中一侧的尺寸。								
6、	图中所有未标注的尺寸均详见大样图。								
7、	所有管道并检修门下及设备底部设20 细石混凝土垫层，同墙宽。								
8、	临空的窗台高度0.9m 的窗台栏杆(除注明外)应能承受相应水平推力。								
9、	有水房间(卫生间、厨房、走廊、楼梯间)地面应设置防水层，门边均以斜面过渡。								
10、	所有结构管道井内应设置防火封堵层，无法二次封堵时预埋细石混凝土封堵。								
11、	所有填充墙预埋件见各相关专业预埋件详结构施工图。								
12、	公共楼梯与电梯详见楼梯详图，其中楼梯扶手预埋件距墙边100mm， 且距扶手中心线200mm 详详图。								
13、	屋面标高均为结构标高。								
14、	核心筒大样图-05-01~AW-05-04， 电梯大样图-05-03， 卫生间大样图-05-01。								
15、	D1 为预留80PVC 空调管穿，孔洞预埋件预埋于外墙，预埋件距外墙边100mm，向外下倾斜。								
16、	表示防火门及立管，图中防火门未定位者按位于门框柱或底及墙体(门框预埋件) (高200 (厚))， 底距门框边。								

详图

楼层标高表

楼 层	建筑完成面标高	层高(M)	备 注
屋面	23.150		结构标高
6F	19.400	3750	
5F	15.600	3800	
4F	11.800	3800	
3F	8.000	3800	
2F	4.200	3800	
1F	±0.000	4.200	


一层平面图 1:100

本层建筑面积99.56m²
本层建筑面积99.56m²

疏散宽度计算表:

防火分区	防火分区面积	疏散人数	楼梯宽度系数/百人	楼梯应有疏散宽度	设计楼梯有疏散宽度
F2-1 分区	949.32m ²	159	0.65	1.04	9.0
F2-1 分区	970.60m ²	161	0.65	1.05	2.6
F3-1 分区	970.60m ²	162	0.75	1.22	2.6
F4-1 分区	970.60m ²	162	1.00	1.62	2.6
F5-1 分区	970.60m ²	162	1.00	1.62	2.6
F6-1 分区	970.60m ²	162	1.00	1.62	2.6

人员密度取值 0.80 人/m²

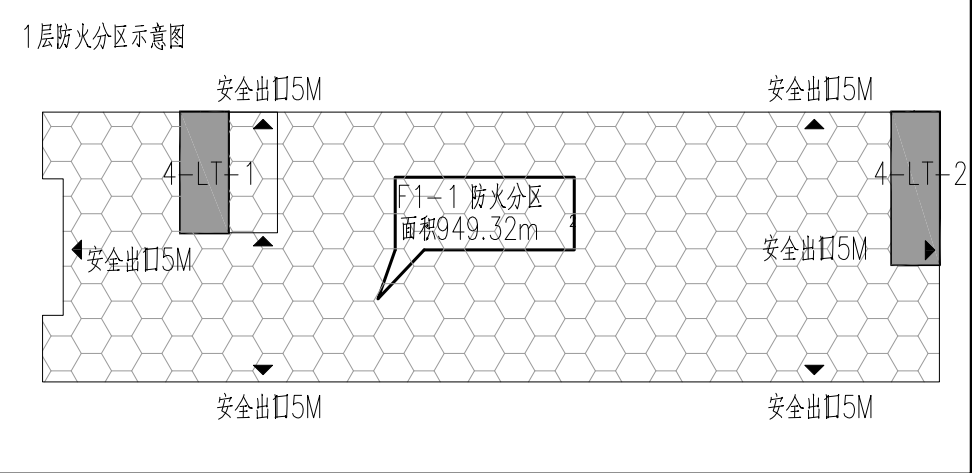

会 签 表
COORDINATION

建筑	给排水
结构	暖通空调
电气	弱电

位置示意图

版本号	日期	修改内容
MARK	DATE	DESCRIPTION

注 册 章

质 量 章

审 定	袁 自 星	
审 核	何 叶	
项目负责人	何 叶	
专业负责人	麻 锦 宏	
校 对	麻 锦 宏	
校 对	顾 红 琴	

设 计
DESIGNED BY

建设单位
CLIENT

兴宁毅德物流有限公司

工程名称
PROJECT

客天下毅德物流科技城(一期)

子项名称
BRANCH

4#办公楼

图 名
TITLE

一层平面图

设计号	SE-2019-G-012	阶 段	施工图
PROJECT No.		STATUS	
专业	建筑	图 号	AW-02-01
DISCIPLINE		DRAWING No.	
版 本		日 期	2023.06
REV		DATE	

广州市弘基
市政建筑设计院有限公司
Guangzhou Hong Ji
Municipal & Architectural Design Co., Ltd.

工程设计证书编号: A144009203

建筑设计甲级 市政设计甲级

版权所有, 未经授权, 不得复制