


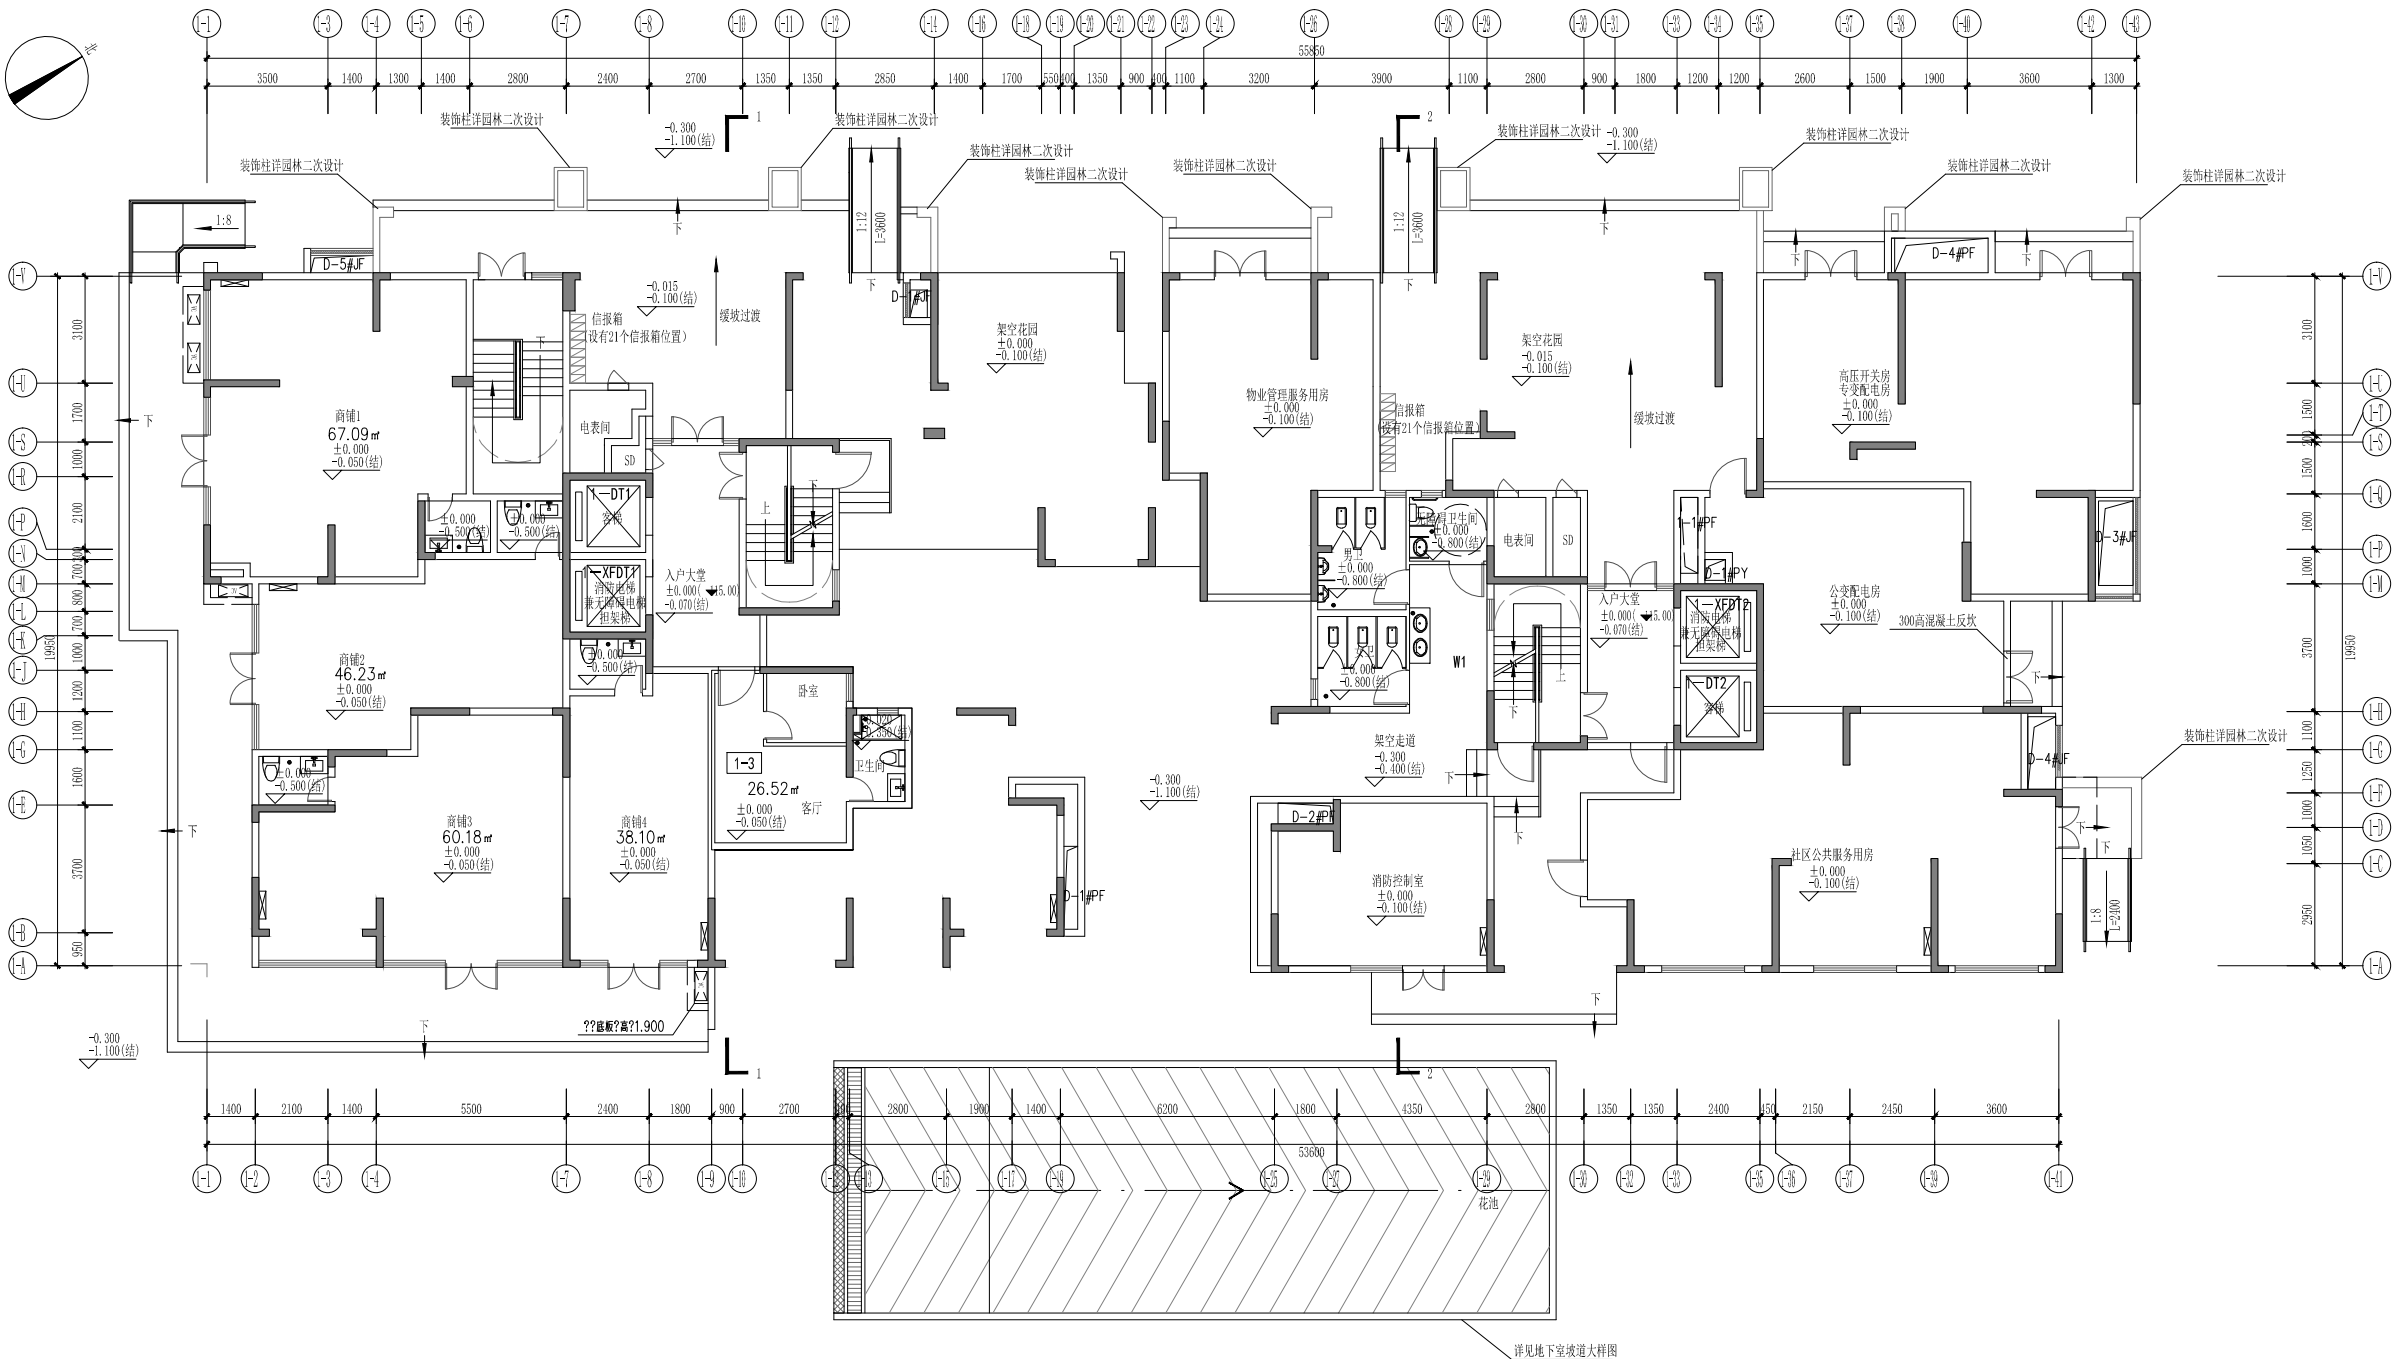

一层平面图 1:100

设计单位 / Design Corporation

YICHUANG

壹创国际

深圳壹创国际设计股份有限公司

Shenzhen Yichuang International Design Co., Ltd

建筑行业建筑工程甲级 / 证书编号: A214022876

风景园林工程设计专项甲级 / 证书编号: A214022876

市政行业道路工程甲级 / 证书编号: A214022876

证券代码 / STOCK CODE: 839120

致力于提供专业的技术和一流的服务

客服电话: 0755-92795811

公众微信号: SYFC-design001

网址: <http://www.sycg.com>

专用盖章 / Stamp Area

索引图 / Key Plan				
版本 / Revision				
版本 Rev.	修订内容 Descriptions	修订日期 Date	修订人 By	
建设单位 / Client				
兴宁市鑫光实业有限公司				
项目名称 / Project Name				
吉祥里项目 (规划调整)				
子项名称 / Branch Name				
1#楼				
图名 / Drawing Title				
一层平面图				
图 别 Drawing Type	建筑	出图日期 Date	2023.11	
设计阶段 Design Phase	方案图	消防图号 Fire. C. DW. No.		
当前版本 Current Rev.	第一版	人防图号 Air. B. DW. No.		
工程编号 Contract No.	YCSR2018-030	图纸编号 Drawing Number	JS-1-03	
审 定 Approved	严定刚	审 核 Examined	李 伟	
项 目 经 理 Manager	桂海刚	项 目 负 责 人 Captain	李伟 桂海刚	
专 业 负 责 人 Chief	邱海斌	校 对 Checked	刘辉科	
设 计 Designed	叶治仁	制 图 Drawn	叶治仁	
会签栏 / Coordination				
总图 GENERAL		弱电 WIRELESS		
建筑 BUILDING		暖通 HEATING		
结构 STRUCT.		暖通 HEATING		
给排水 PLUMBING		燃气 GAS		