

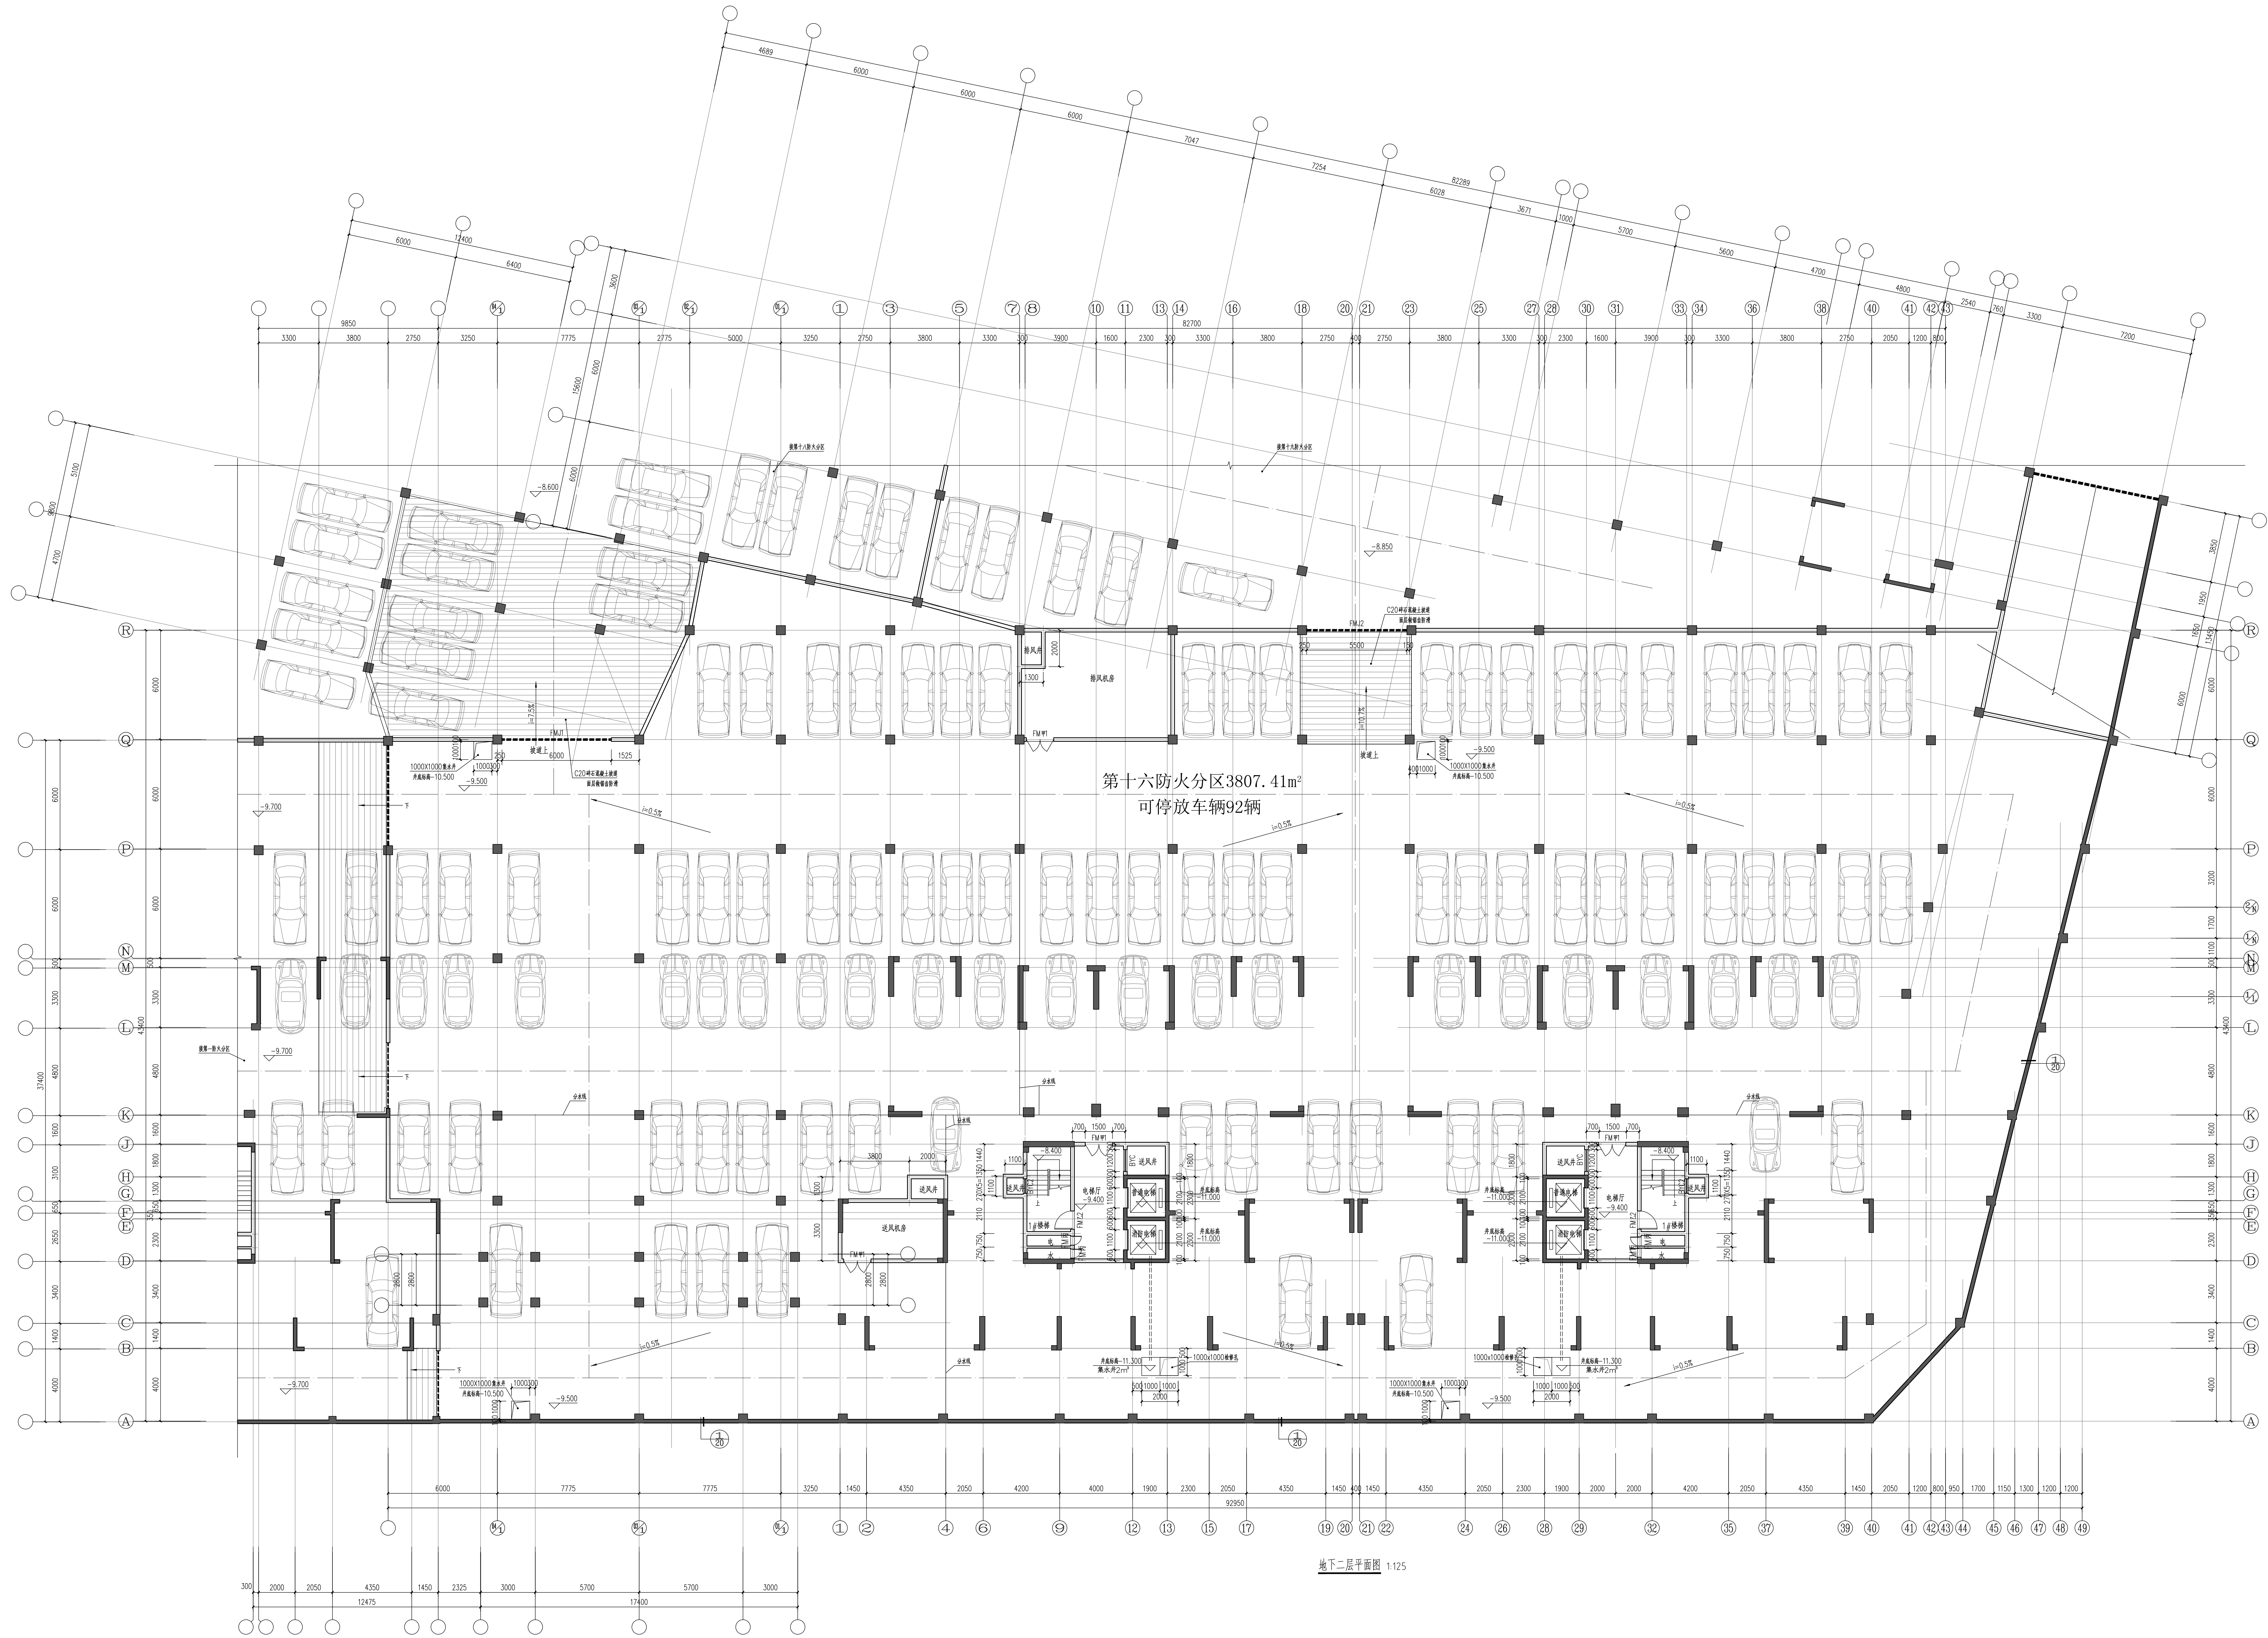
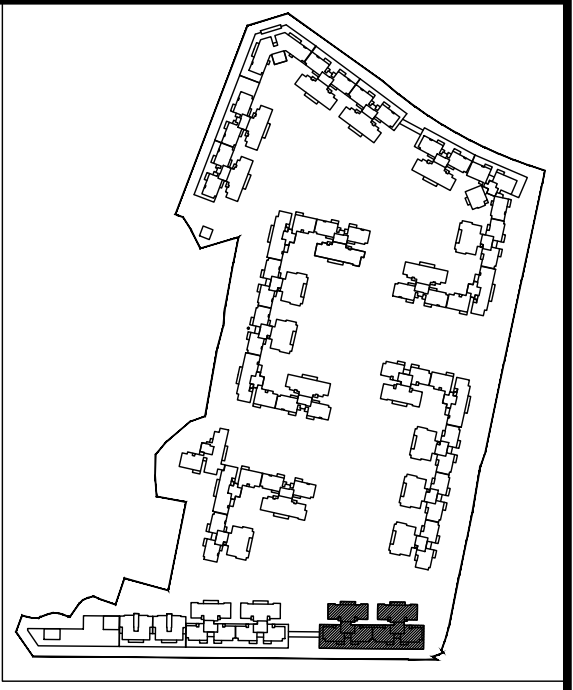


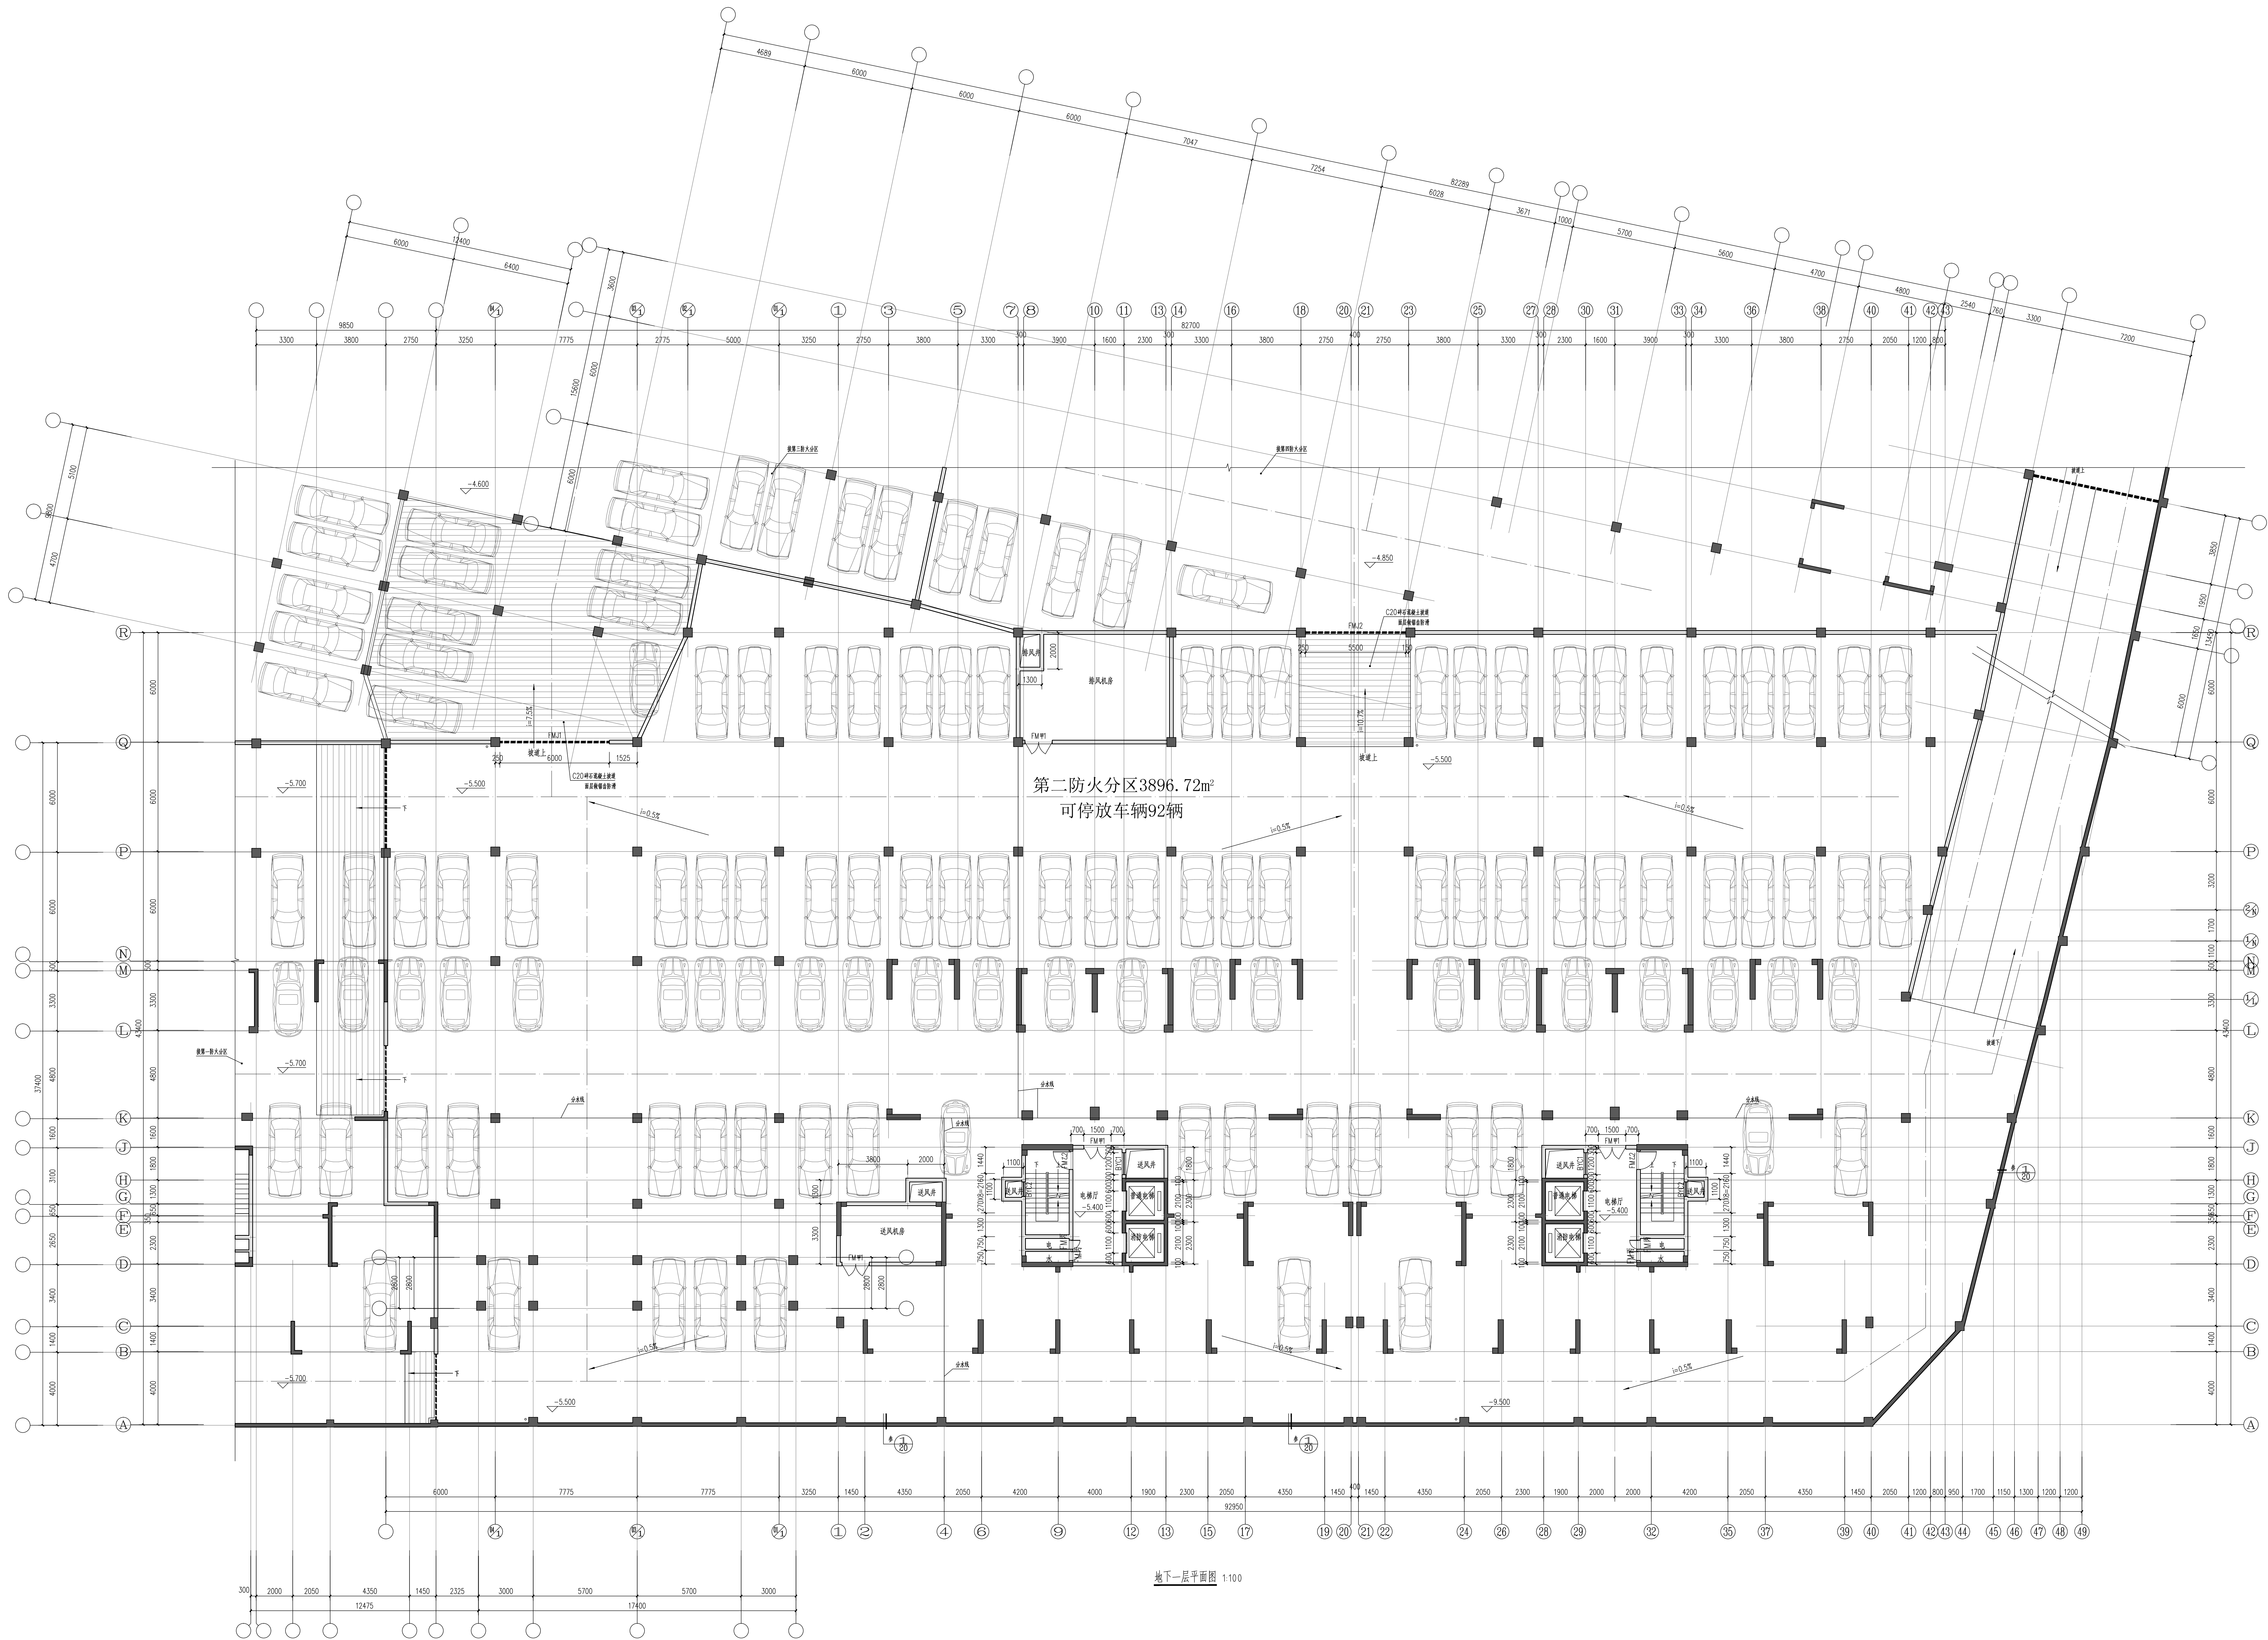


地下二层平面图 1:125

广东华玺建筑设计有限公司 GUANGDONG HUAXI ARCHITECTURAL DESIGN CO., LTD. (盖章) 注册建筑师: 0144000240		工程名称	鸿贵园2区6#7#住宅楼		施工图审查 批准书编号
审定: 陈光雄	设计: 叶清辉	建设单位	兴宁市鸿贵园房地产开发有限公司		设计号
审核: 石志雄	设计: 黄海森	图例	地下二层平面图		图则
项目总图: 叶清辉	制图: 黄海森	内容	地下二层平面图		图号
校对: 张永东	计算: 张永东				日期

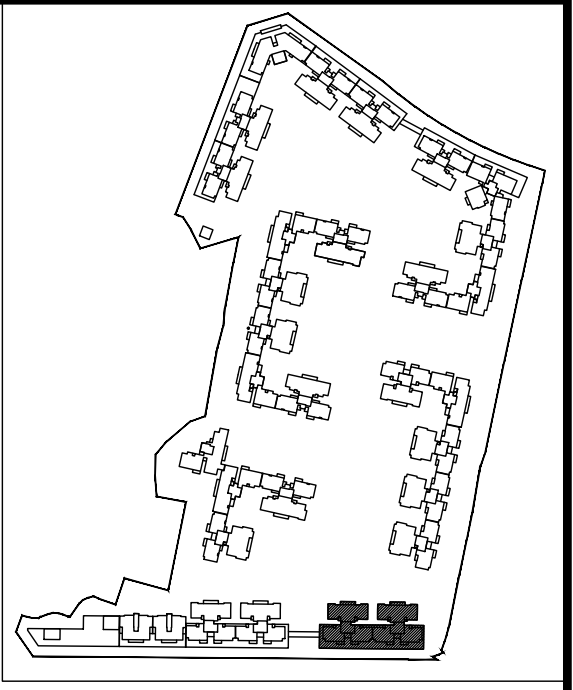

地下一层平面图 1:100

广东华玺建筑设计有限公司 GUANGDONG HUAXI ARCHITECTURAL DESIGN CO., LTD. (设计资质证书编号: A144000242)		工程名称	鸿贵园2区6#7#住宅楼		施工图审查 批准书编号
审定: 陈永雄	设计: 叶清辉	建设单位	兴宁市鸿贵园房地产开发有限公司		设计号
审核: 石志雄	设计: 黎海英	图例	地下一层平面图		日期
项目总图: 叶清辉	制图: 黎海英	内容	地下一层平面图		日期
校对: 张永东	计算: 黎海英				

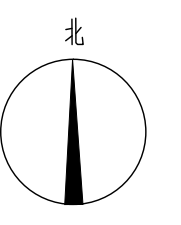

 广东华恒建筑设计有限公司 GUANGDONG HUANHENG ARCHITECTURE DESIGN CO., LTD. 广州 020-84460212		工程名称 鸿贵园2区6#7#住宅楼	竣工日期 计划开工日期 2007-
审定 陈光伟 审核 石志雄 项目经理 叶智勇 校对 朱永东		设计单位 设计 叶智勇 设计 黄海森 制图 叶智勇 制图 叶智勇	设计号 2005-48-4 日期 2007.6.13
图 纸 内 容 首层平面图		设计号 2005-48-4 日期 2007.6.13	