


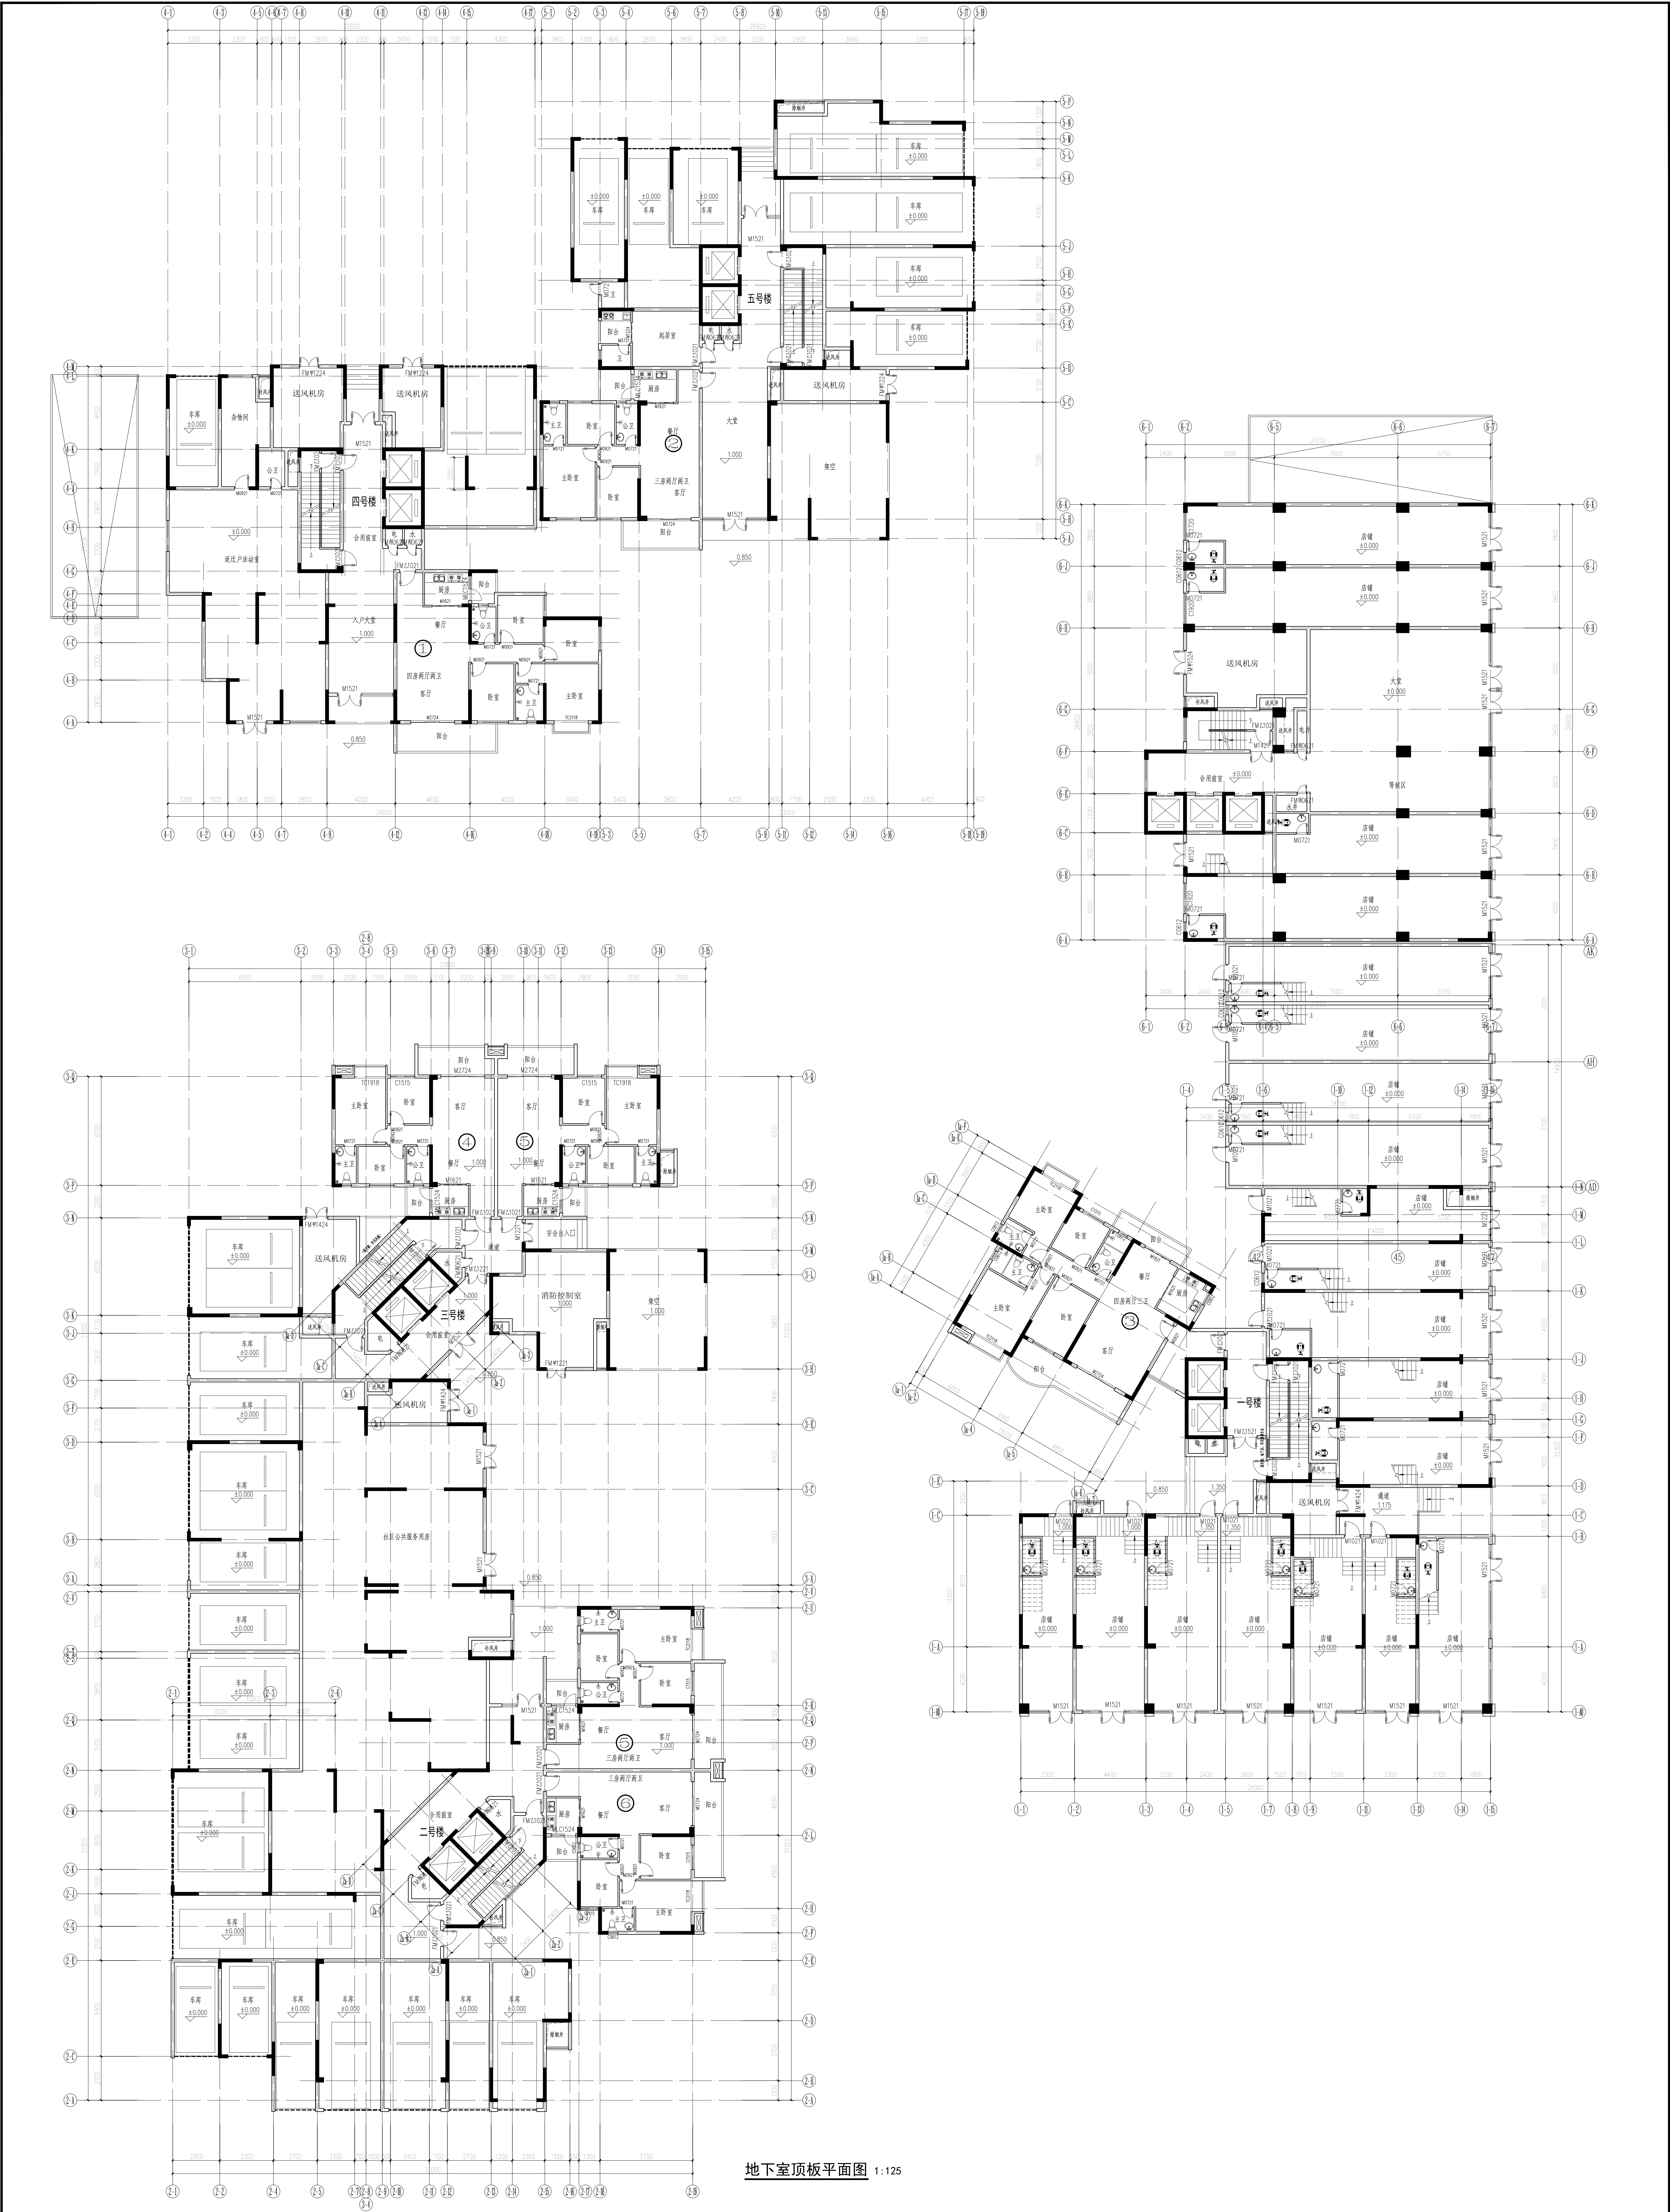

地下室顶板平面图 1:125

博信雅 广东博信雅土木工程有限公司			建设单位	梅州市南洋房地产开发有限公司	工程编号	2018-030		
（本图由博信雅土木工程有限公司设计，设计人：曹子龙，审核人：郭秀明，项目负责：罗旭旺，专业负责：罗旭旺）			工程名称	鼎盛花园	阶段	报建图		
审定	郭秀明	校对	曹子龙	项目名称	地下室	图号	03	
审核	杜小棠	设计	黄松辉	地下室顶板平面图			专业	建筑
专业负责	罗旭旺	项目负责	罗旭旺				版次	1.2
							时间	2023.12