



广州城方建筑设计院有限公司
GUANGZHOU CITYFANG ARCHITECTURE DESIGN CO., LTD.
国家注册 A244071912 号
企业邮箱: F-1620314@foxmail.com
企业网站: F-1620314@foxmail.com
企业微信: F-1620314@foxmail.com


合作单位

注: 本设计文件需经过相关部门审批
同意后方可实施

修改记录	REVISION	REMARK
版次	修改日期	修改原因
01/01	01/01	01/01

审定	周志	周志
审核	黄洁清	黄洁清
项目负责人	周志	周志
专业负责人	高少华	高少华
校对	黎锦荣	黎锦荣
方案负责人		
方案设计		
设计	黄嘉俊	黄嘉俊
制图		

合同号 CONTRACT No.	版次 EDITION No.
建设单位 CLIENT	
兴宁城景房地产开发有限公司	
建设地点 SITE	
广东省广州市兴宁镇新湖村	
工程名称 PROJECT	
敏捷·翰林府	
子项-单体名称 SUBPROJECT-UNIT	
敏捷·翰林府15栋	
图名 TITLE	
首层平面图	
比例 SCALE	日期 DATE
1:100	2024.03
图别 DRAWING TYPE	图号 DRAWING No.
建筑	J3

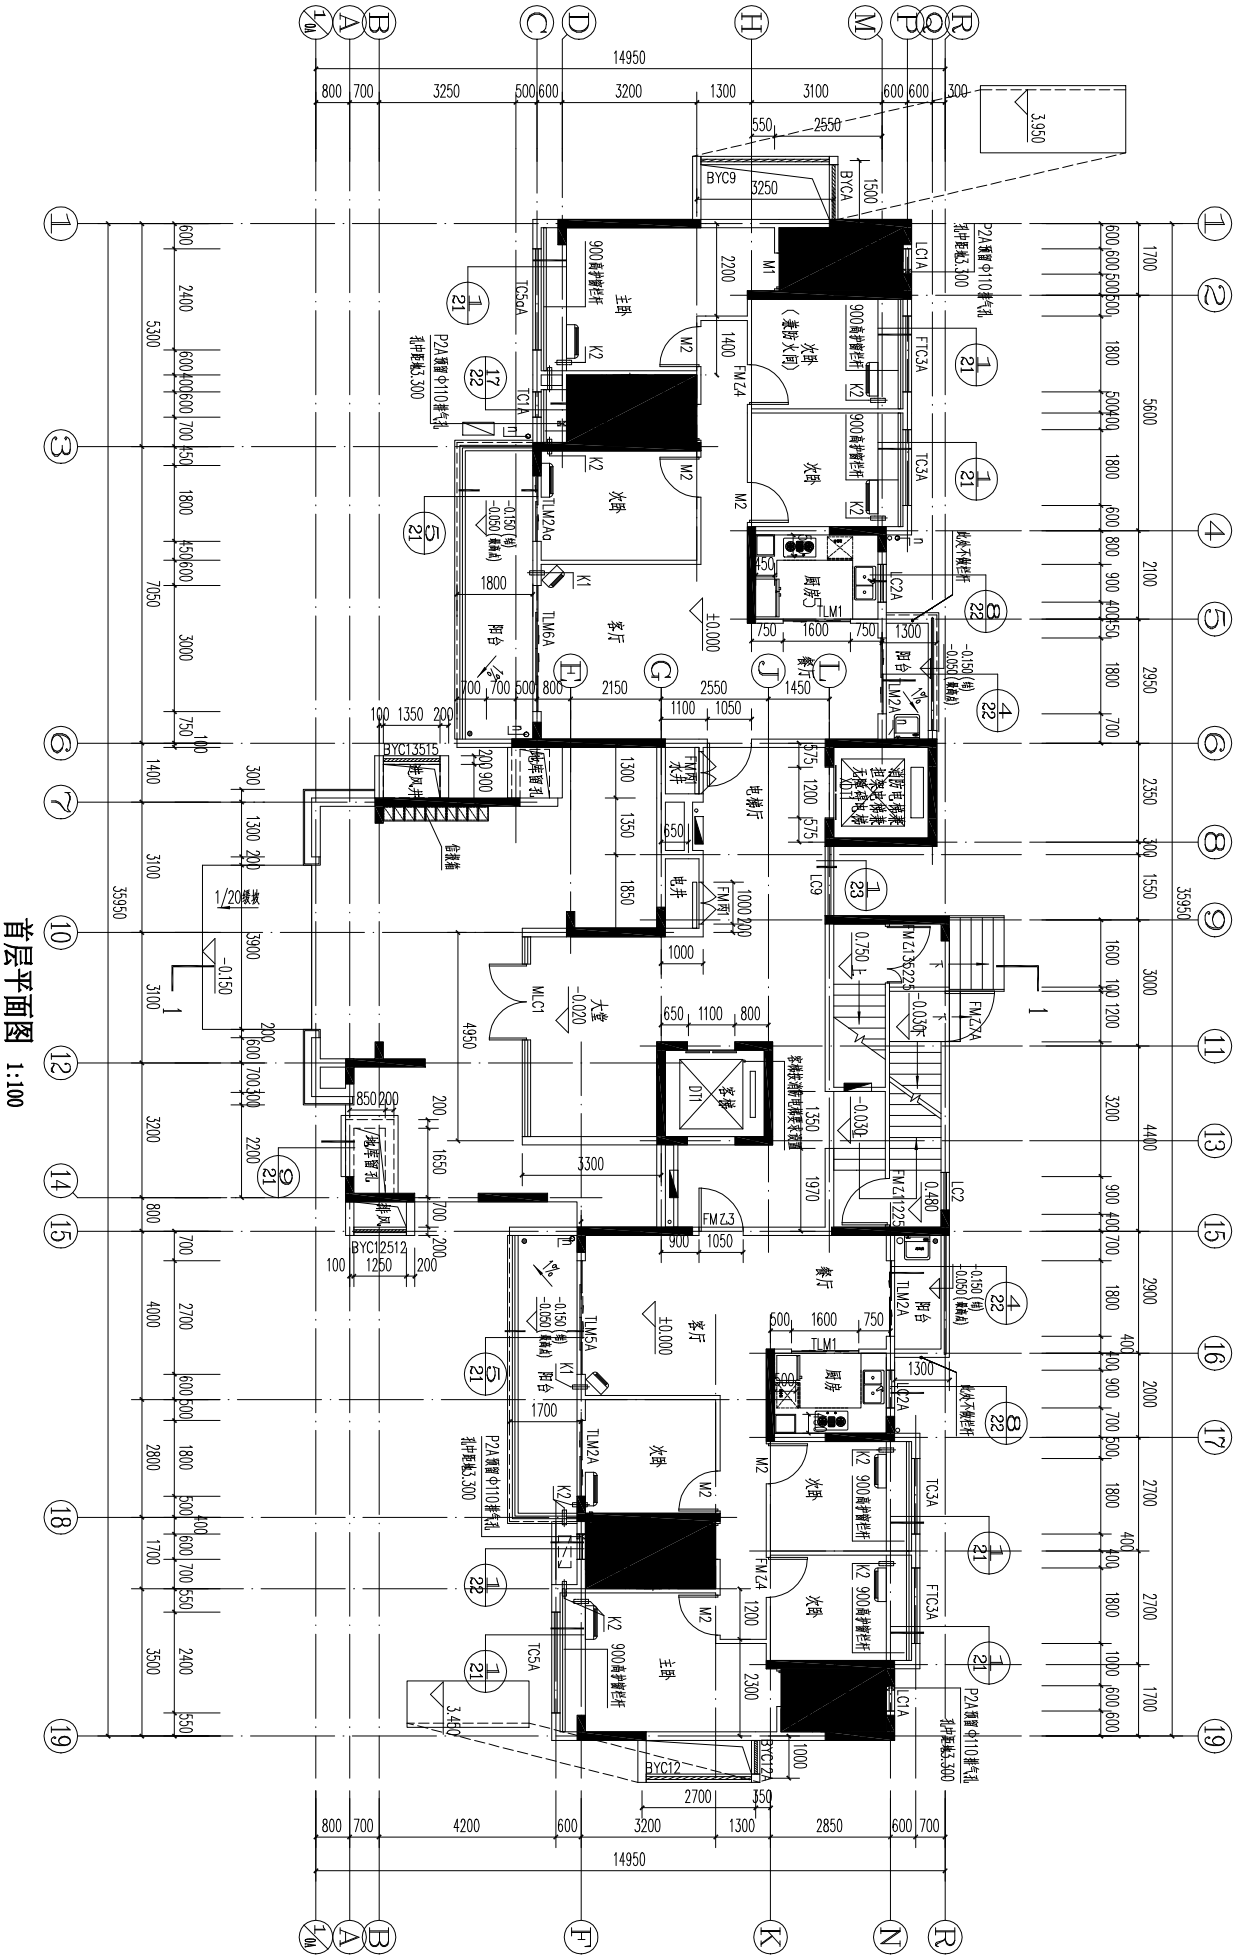

首层平面图 1:100

注册师章
图纸版权属设计单位所有, 未经许可, 外人及外单位不得翻印复制作为其他工程之用。