
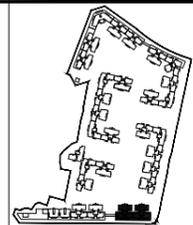


1	2	3	4	5	6	7	8	9	10	11	12	13	14	15	16	17	18	19	20	21	22	23	24	25	26	27	28	29	30	31	32	33	34	35	36	37	38	39	40
---	---	---	---	---	---	---	---	---	----	----	

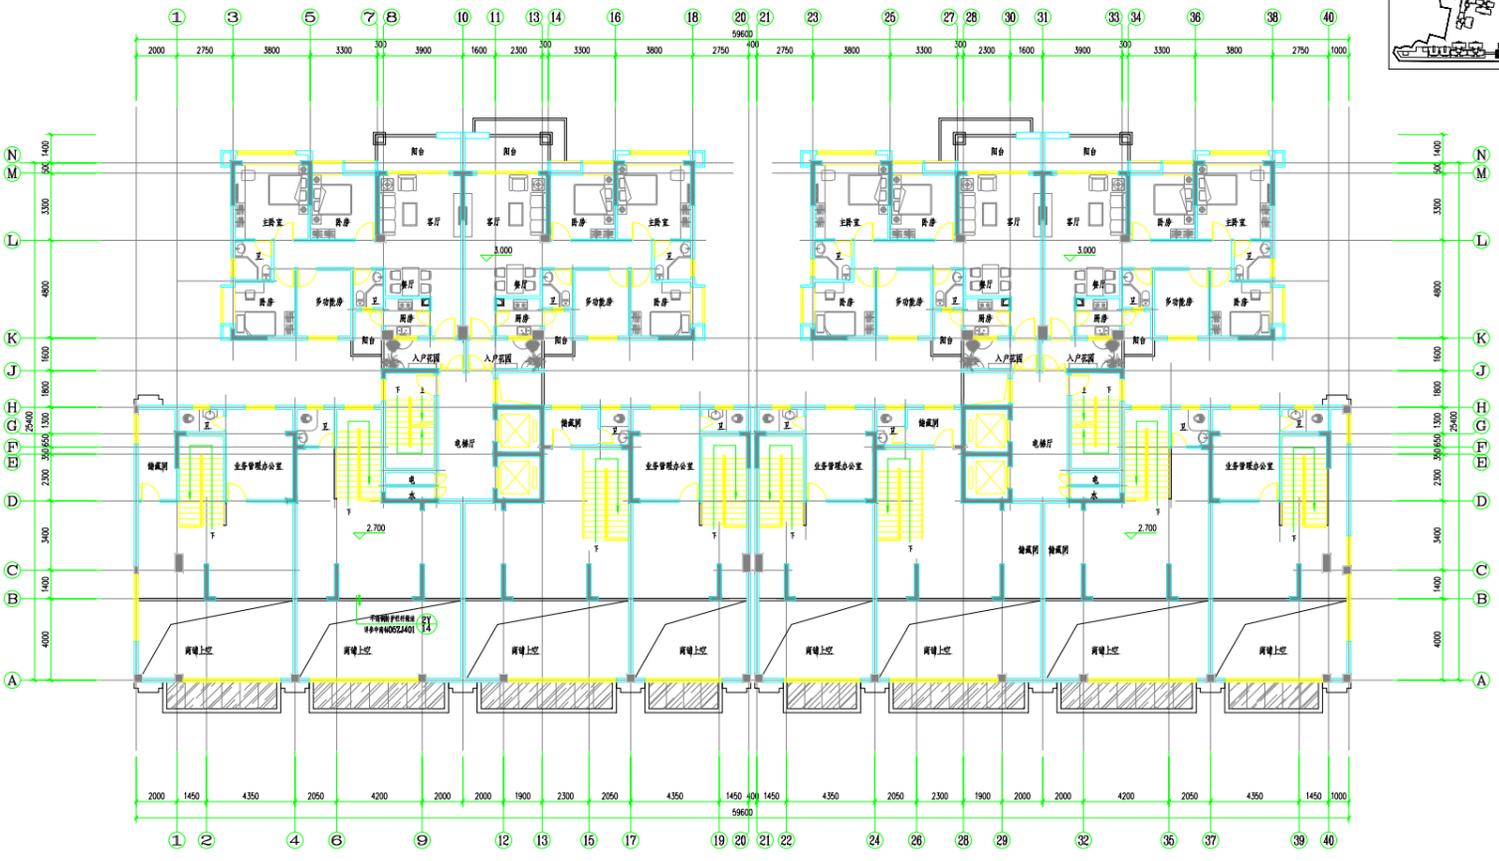

二层平面图 1:100

广东汇源建筑设计有限公司 GUANGDONG HUIYUAN ARCHITECTURAL DESIGN CO., LTD. 440000		项目名称: 鸿贵园2区6#7#住宅楼 建设单位: 广东鸿贵园房地产开发有限公司	
设计: 曾志斌 校对: 李立斌 审核: 李立斌	工程名称: 鸿贵园2区6#7#住宅楼 设计阶段: 施工图 日期: 2019-05-14	图名: 二层平面图 比例: 1:100 日期: 2019.05.15	设计号: 2019-05-14 图号: 6 日期: 2019.05.15