

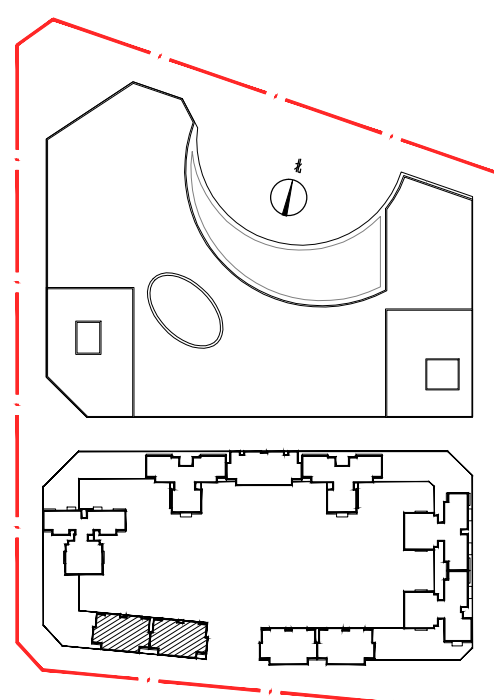


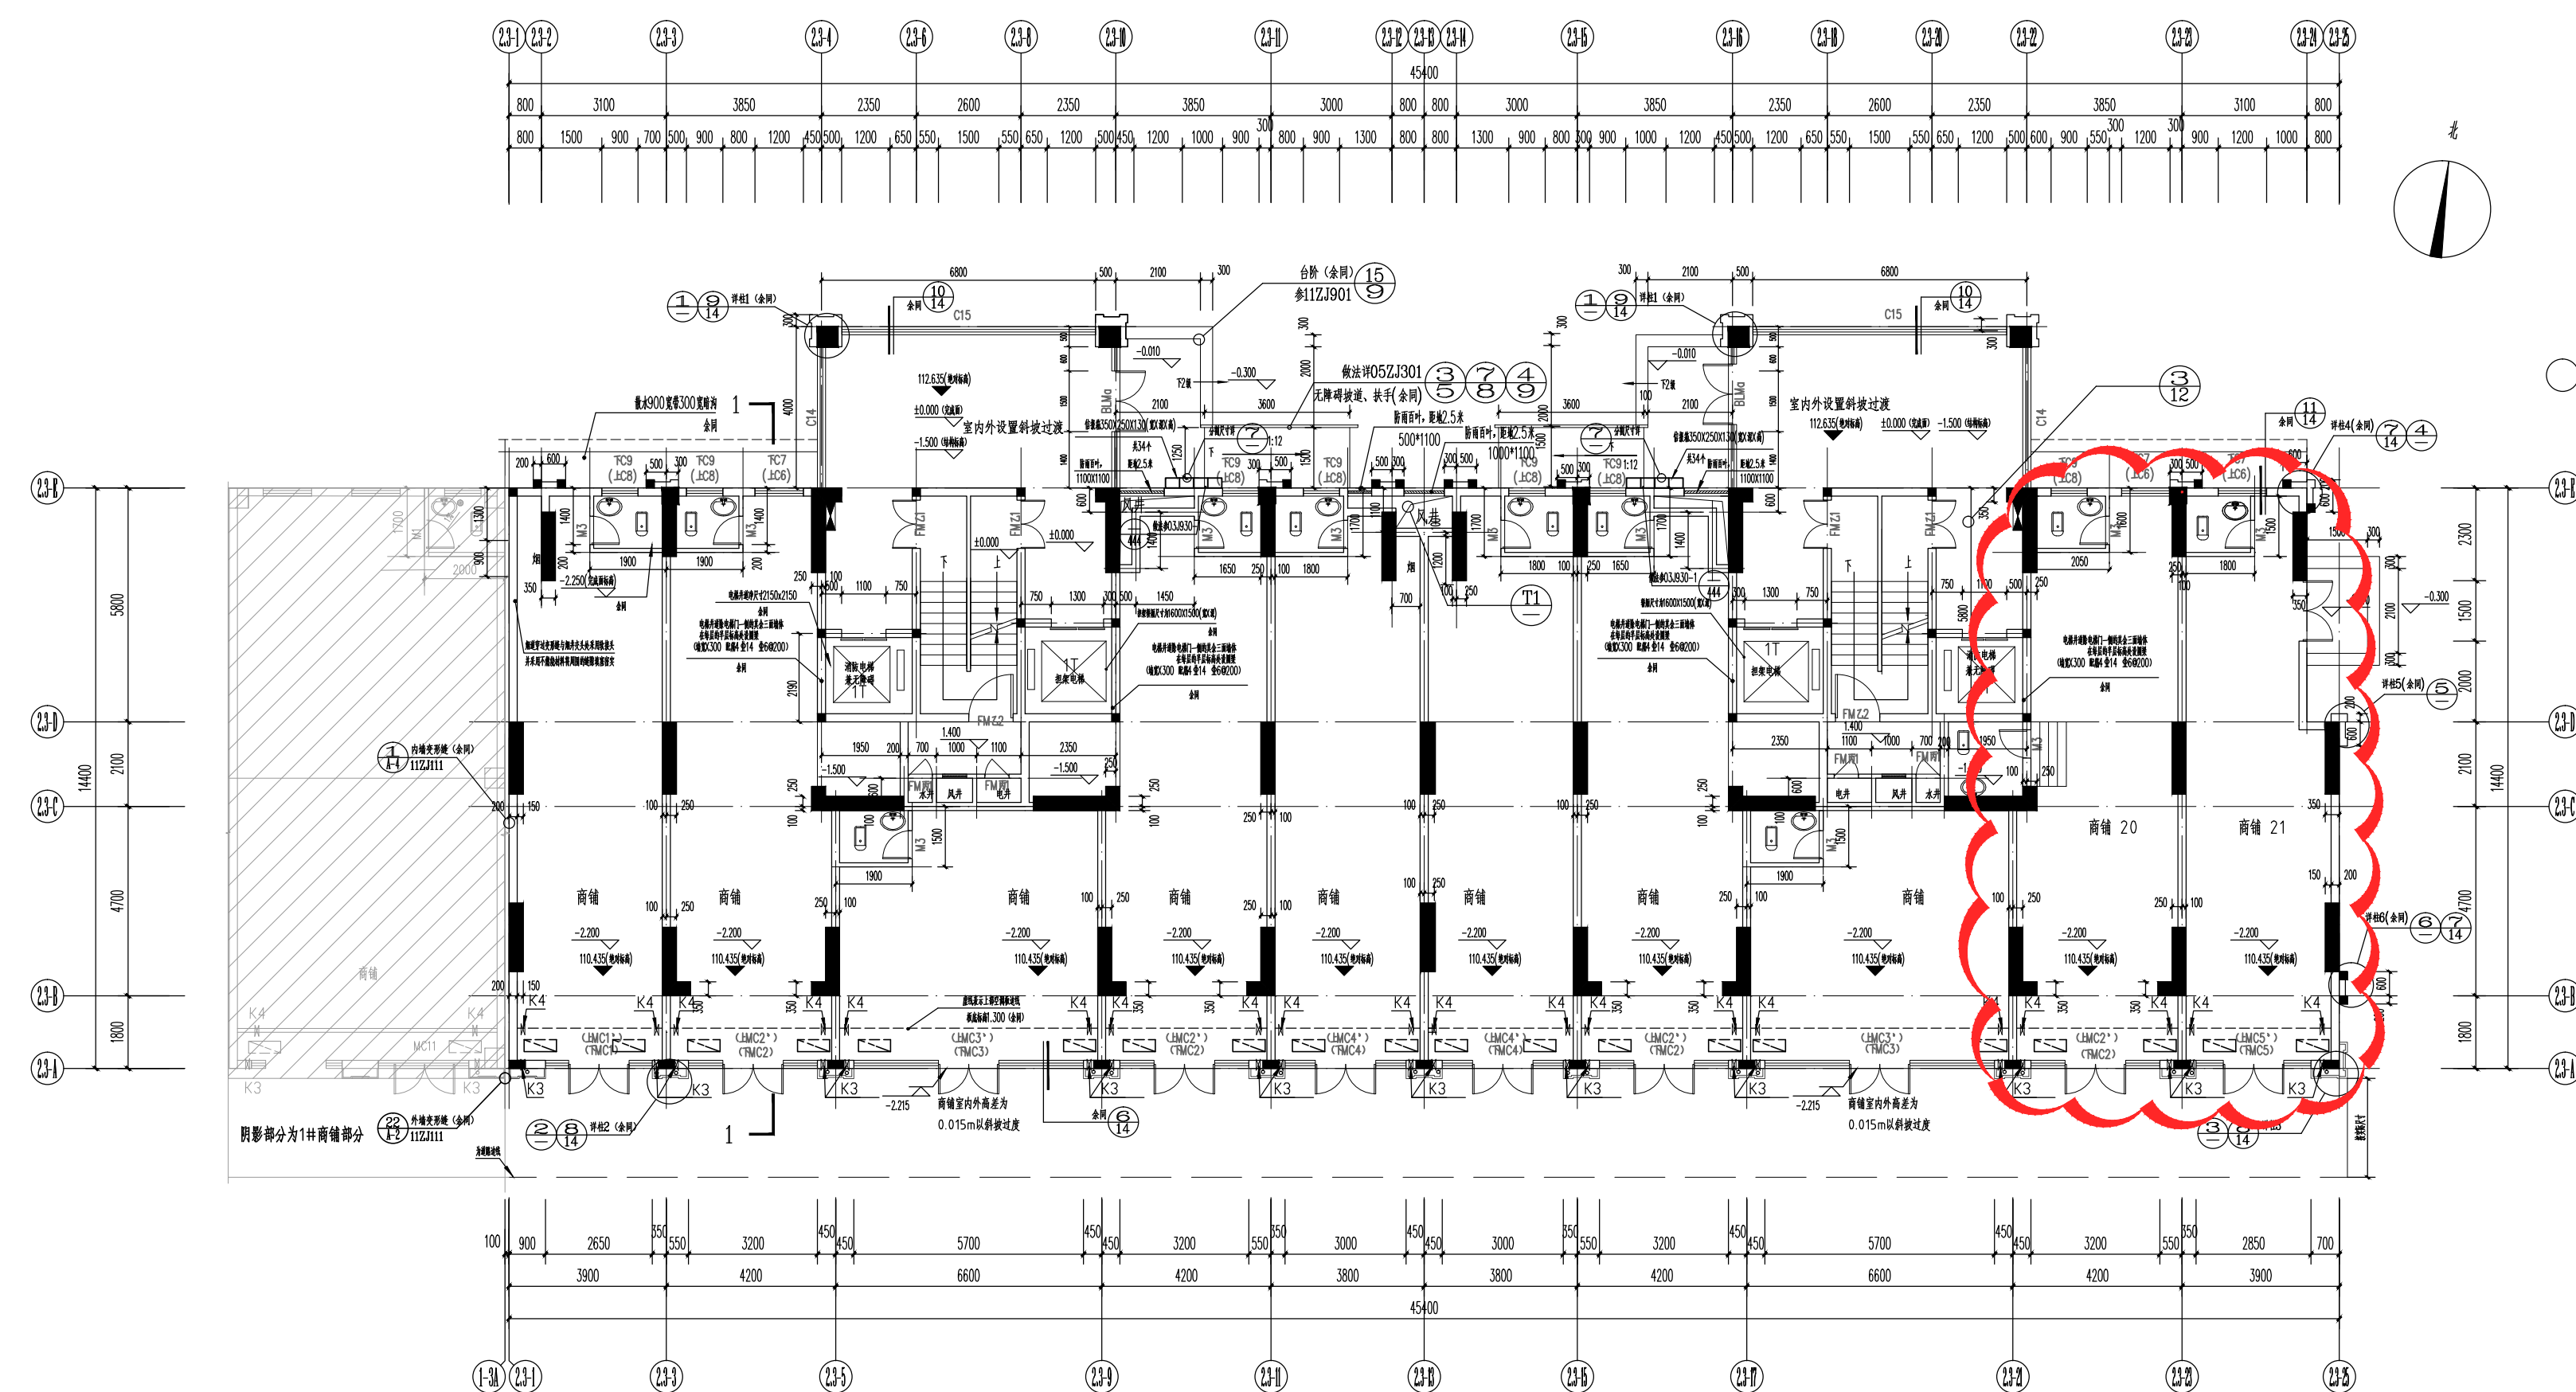

位置示意图


- 说明:
1. 本图中家具、空调、卫生洁具、卫生间管道井壁等均不示意, 由业主自理, 你按图选用成品信指。
 2. 卫生间为沉箱式, 结构板下深400mm, 卫生间建筑完成面 ± 0.05 ; 卫生间、阳台等有水的房室内均做 1% 坡度向地漏, 地漏口比周围地面低 20mm 。
 3. 电梯均由专业厂家提供, 电梯门均为乙级防火门, 消防电梯兼无障碍电梯门洞均为 $1000 \times 2000\text{mm}$, 电梯均为 1.0t 吨电梯, 速度 1.5m/s , 电梯基坑深 1.6m , 消防电梯兼无障碍电梯, 门楼深 1.5m 高便坡排水池, 担架电梯门洞为 3000×2200 , 轿厢尺寸 $1600(\text{宽}) \times 1500(\text{深})$, 无障碍电梯轿厢尺寸 $\geq 1600(\text{宽}) \times 1400(\text{深})$, 无障碍电梯及担架梯应按《无障碍设计规范》GB50763-2012第3.7.1~2条规定提出技术要求执行。
 4. 电梯留洞及子埋铁板以电梯厂家提供的电梯土建及安装图为准。
 5. 管道井每层管道安装好后均设防火门耐火不小于 1.5h 经检测合格。
 6. 设备井门框宽 300 , 厚度同墙体且不小于 200 。
 7. 商舖穿墙空调管在标高为 1.4m 处各开一个, 孔洞定位的水平距离孔洞距最近侧墙 50 。
 8. 商舖穿墙空调管在标高为 1.6m 处预留 $\phi 75$ 空调管, 标高为 1.4m 处预留 $\phi 75$ 空调管。
 9. 所有卫生间管井顶面 240×150 的并内检修口, 检修口中心距楼面完成面 1.1m , 平面位置根据现场立管检查口位置对应预留。
 10. 楼梯间靠墙镀锌钢扶手选用 $112\text{J}401$ 第36页图, 镀锌钢管选用 $112\text{J}401$ 第37页图。
 11. 各设备专业留孔详见各专业图。
 12. 图例: 空调室外机, 消防栓。
 13. 除注明外, 所有墙体贴砖或玻璃幕墙中; 除注明外, 所有门框距墙为 200mm ;

2、3#住宅楼首层平面图 1:100
本层建筑面积 1221.05m²

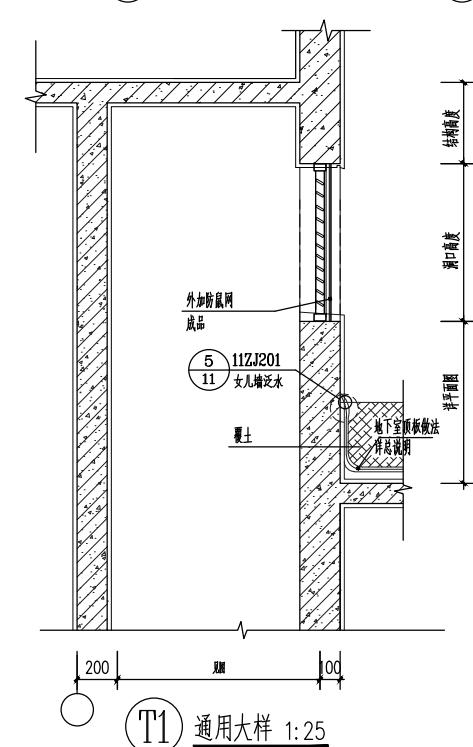


T1 通用大样 1:25


风井出地下室顶板示意图
注: 伸出屋面并周边应用屋面结构一起浇筑一道, 不小于 450mm 高钢筋混凝土板, 具体安装详见图集(本图只表示出屋面泛水处理)

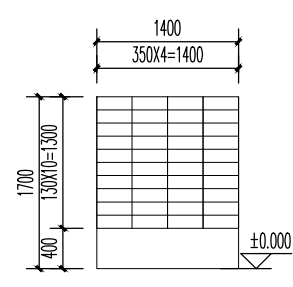


⑦ 信报箱立面图 1:50

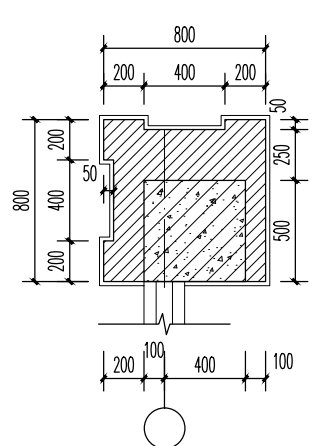


① 装饰柱1大样图 1:25

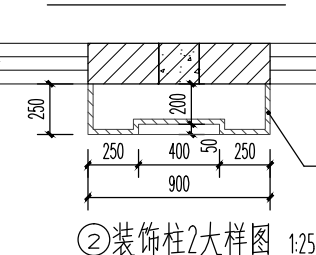


② 装饰柱2大样图 1:25

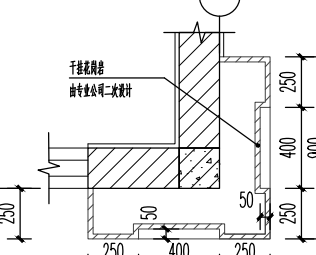


③ 装饰柱3大样图 1:25

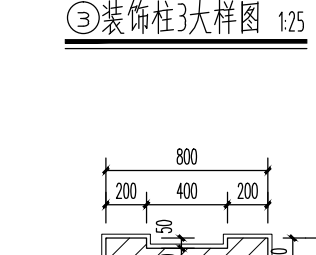

④ 装饰柱4大样图 1:25

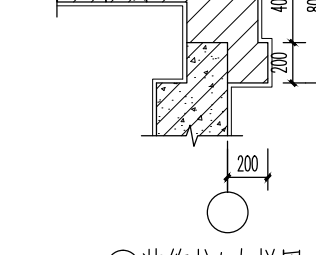

⑤ 装饰柱5大样图 1:25

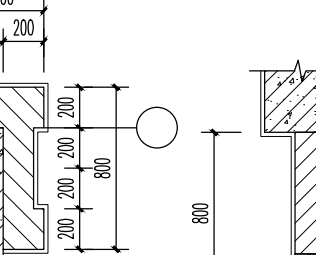

⑥ 装饰柱6大样图 1:25

审定	邱修玉	广东省轻纺建筑设计院	工程编号	建设单位	广东兴一实业有限公司	专业	建筑
审核	邱修玉						
项目负责人	陶建国	设计日期	2014-02-14	工程名称	兴一广场住宅 2、3 住宅楼	阶段	施工图
校核	曹治英	日期	2014年	版别	C	比例	1:100
专业负责人	曹治英	设计	阮波	图号	JS-04		