

说明

NOTES

会签栏

COORDINATION

建筑	ARCHT.	结构	STRUCT.
给排水	PLUMBING	电气	ELEC.
通风空调	HVAC	节能	SAVING
基坑支护	FOUND. PIT	规划	PLANNING

签名栏

DESIGNERS

设计总负责	李耀华
PROJECT DIRECTOR	
审 定	李耀华
APPROVED BY	
审 核	欧阳健伟
REVIEWED BY	
专业负责	李玲玲
ENGINEER IN CHARGE	
校 对	张冠英
CHECKED BY	
设 计	陈彦丞
DESIGNED BY	

注册师签章

REGISTERED ENGINEER SIGNATURE

单位出图章

COMPANY SEAL

建 设 单 位

CLIENT

广东省梅州市卫生职业技术学校

工 程 名 称

PROJECT

广东省梅州市卫生职业技术学校

建设项目（首期）第二期工程

子 项 名 称

SUB-TITLE

图 名

TITLE

优化前值班室平面图

优化后值班室平面图

合同编号

CON. NO.

202110045A

图 幅

MAP

A2

版 次

EDITION NO.

1.0

专 业

DISCIPLINE

建 筑

阶 段

STAGE

日期

DATE

2024.12


图 号

DWG. NO.

1


序 号

SERIAL NO.

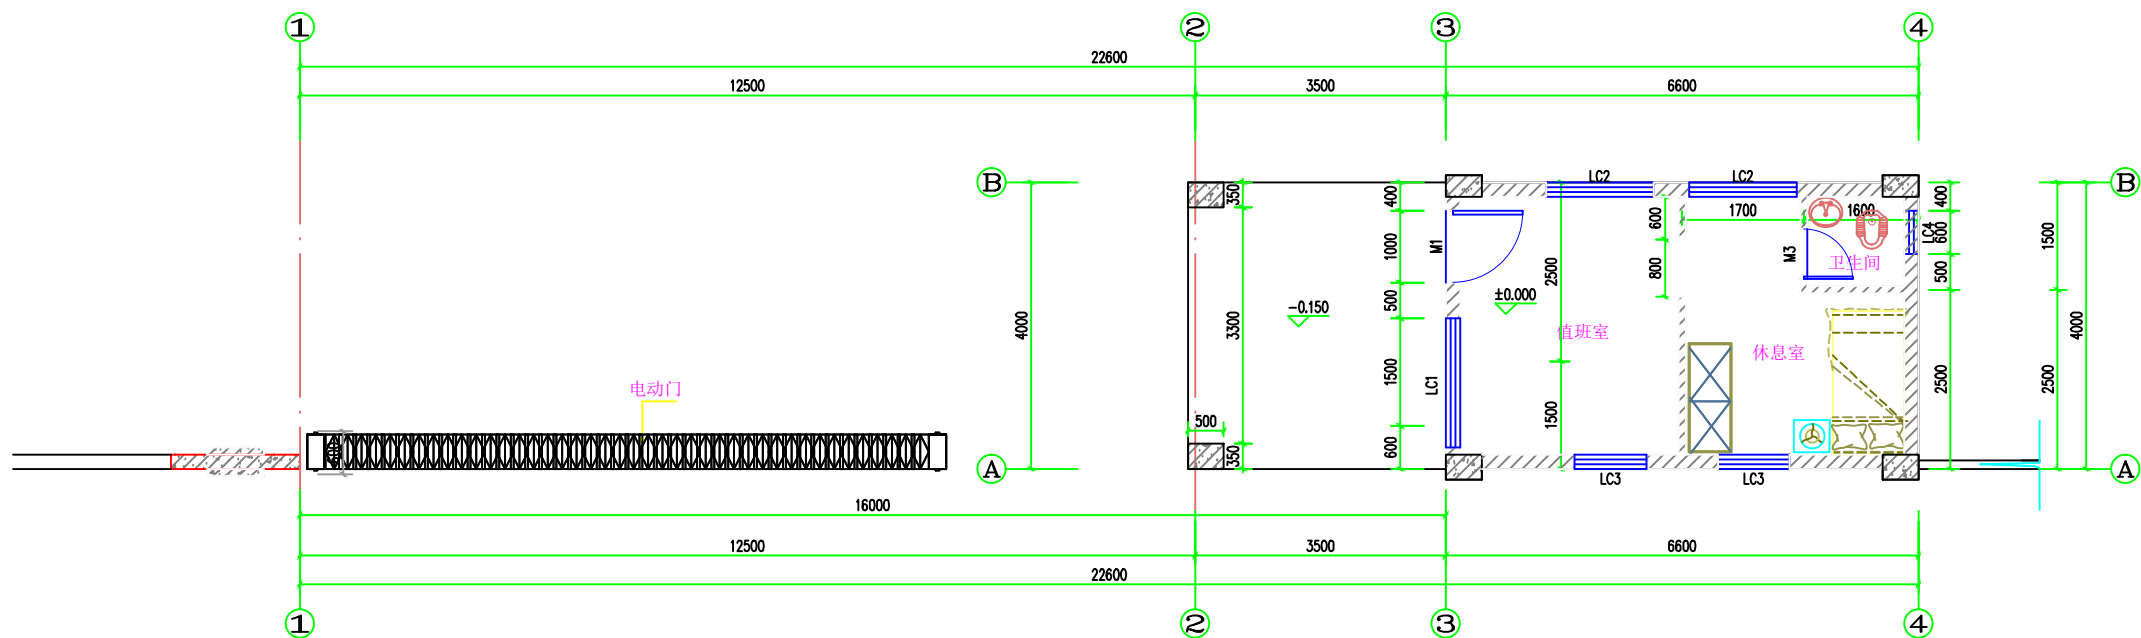

优化后值班室平面图

建筑面积：41.04平方米

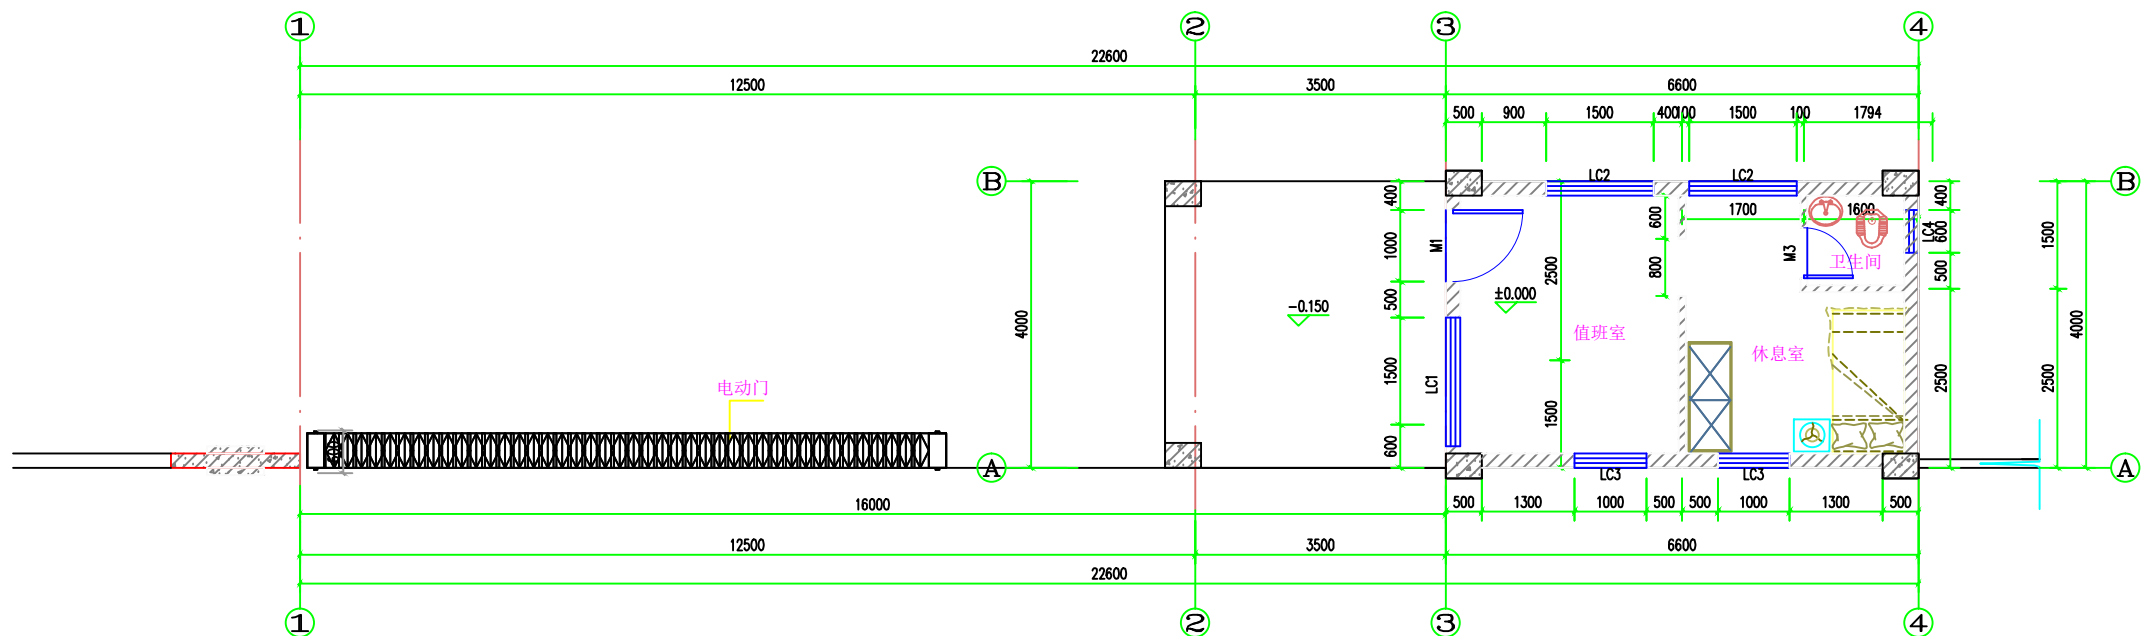

优化前值班室平面图

建筑面积：42.40平方米