


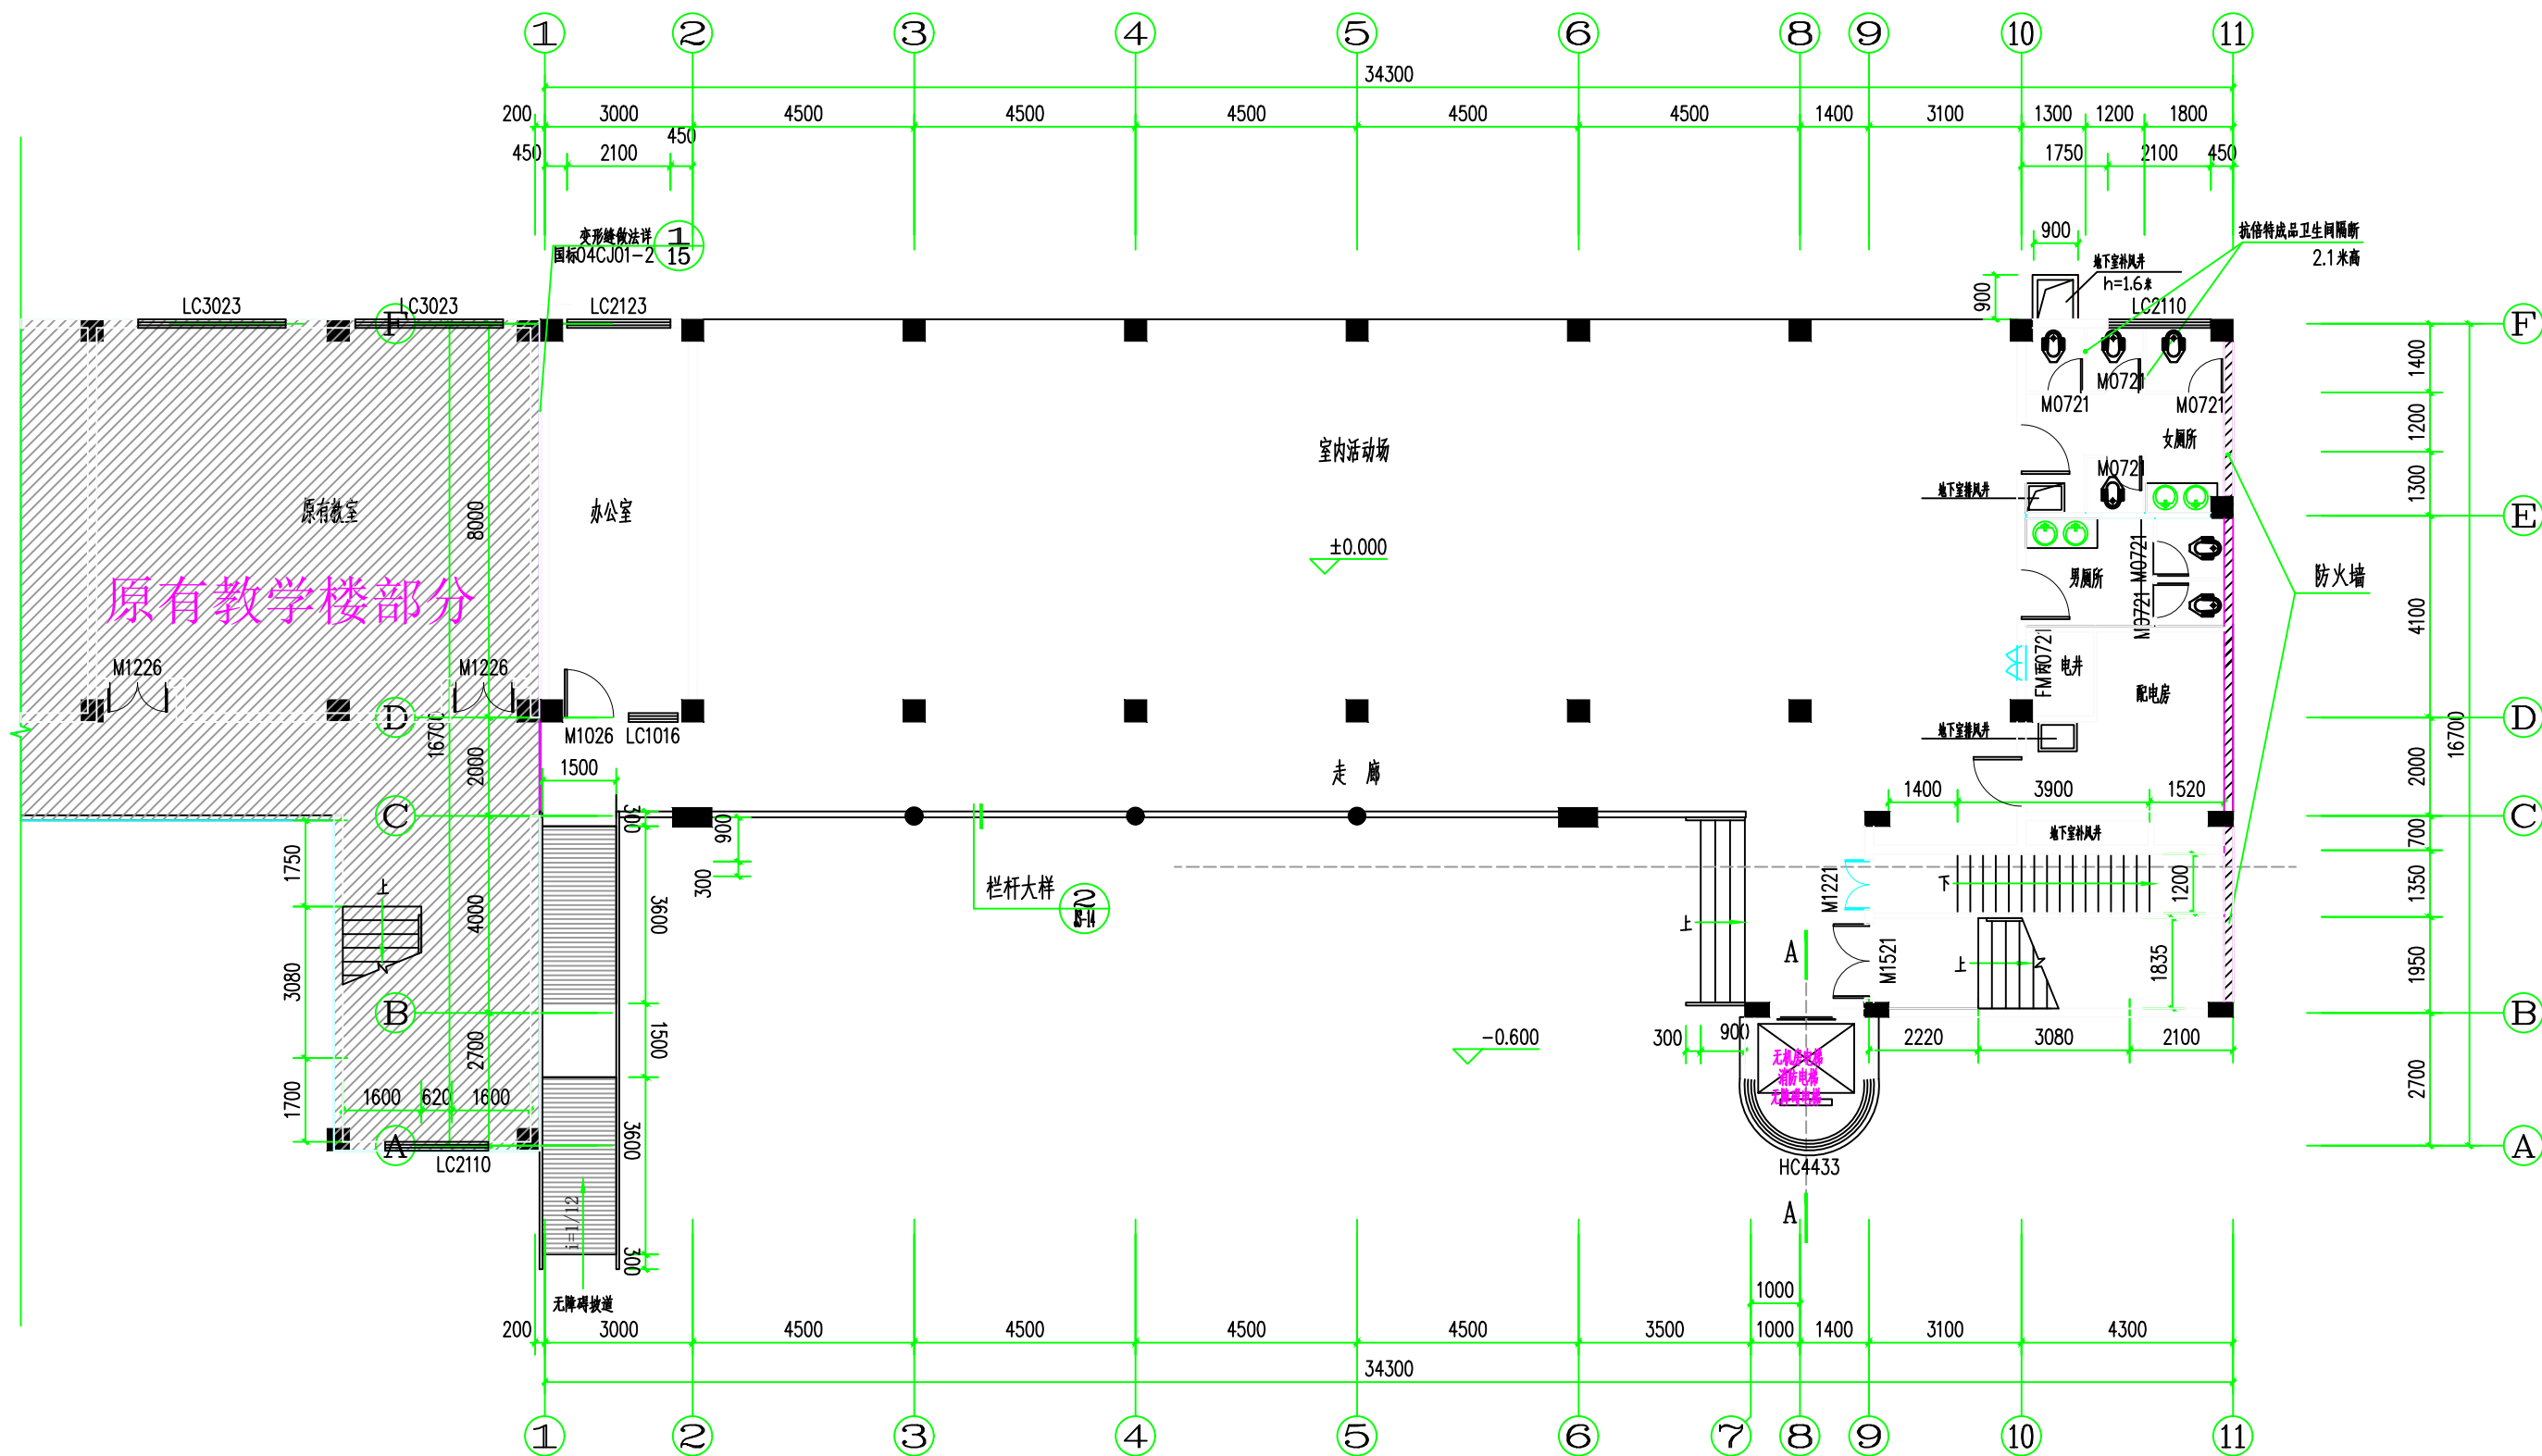

首层修改平面图 1:200

 广东智铭设计有限公司 Guangdong Zhiming Design Co., Ltd.		建设单位	兴宁市沐彬中学	设计号	2023HY22
		工程名称	兴宁市沐彬中学第六栋教学楼建设项目	设计阶段	施工图
		子项名称		专业	建筑
审定	杜少平	专业负责人	廖芳	图号	JS-05
审核	聂红	校核	廖芳	比例	1:100 版本 1
项目负责人	肖秀兰	设计	张彦志	日期	2025.09

图名: 首层修改平面图