


①	②	③	⑤	⑥	⑦	⑧	⑨	⑩	⑪	⑫	⑬	⑭	⑮	⑯	⑰	⑱	⑲	⑳	㉑	㉒	㉓	㉔	㉕	㉖	㉗	㉘	㉙	㉚	㉛				
1500	2100	2400	600	1500	4400	2300	3200	2600	3000	1500	6900	450	6900	1500	3000	2600	3200	2300	4400	2100	6000	800	3900	300	3500	1000	800	3900					
1500	2100	2400	600	1500	4400	2300	3200	1000	1600	3000	1500	2700	4200	450	4200	2700	1500	3000	1600	1000	3200	2300	1900	2500	2100	6000	800	3900	300	3500	1000	800	3900


①	②	③	④	⑤	⑥	⑦	⑧	⑨	⑩	⑪	⑫	⑬	⑭	⑮	⑯	⑰	⑱	⑲	⑳	㉑	㉒	㉓	㉔	㉕	㉖	㉗	㉘	㉙	㉚	
2100	8100	3400	1100	2200	1100	2000	1100	2000	1700	1700	4000	3000	1600	3000	3600	7000	5000													

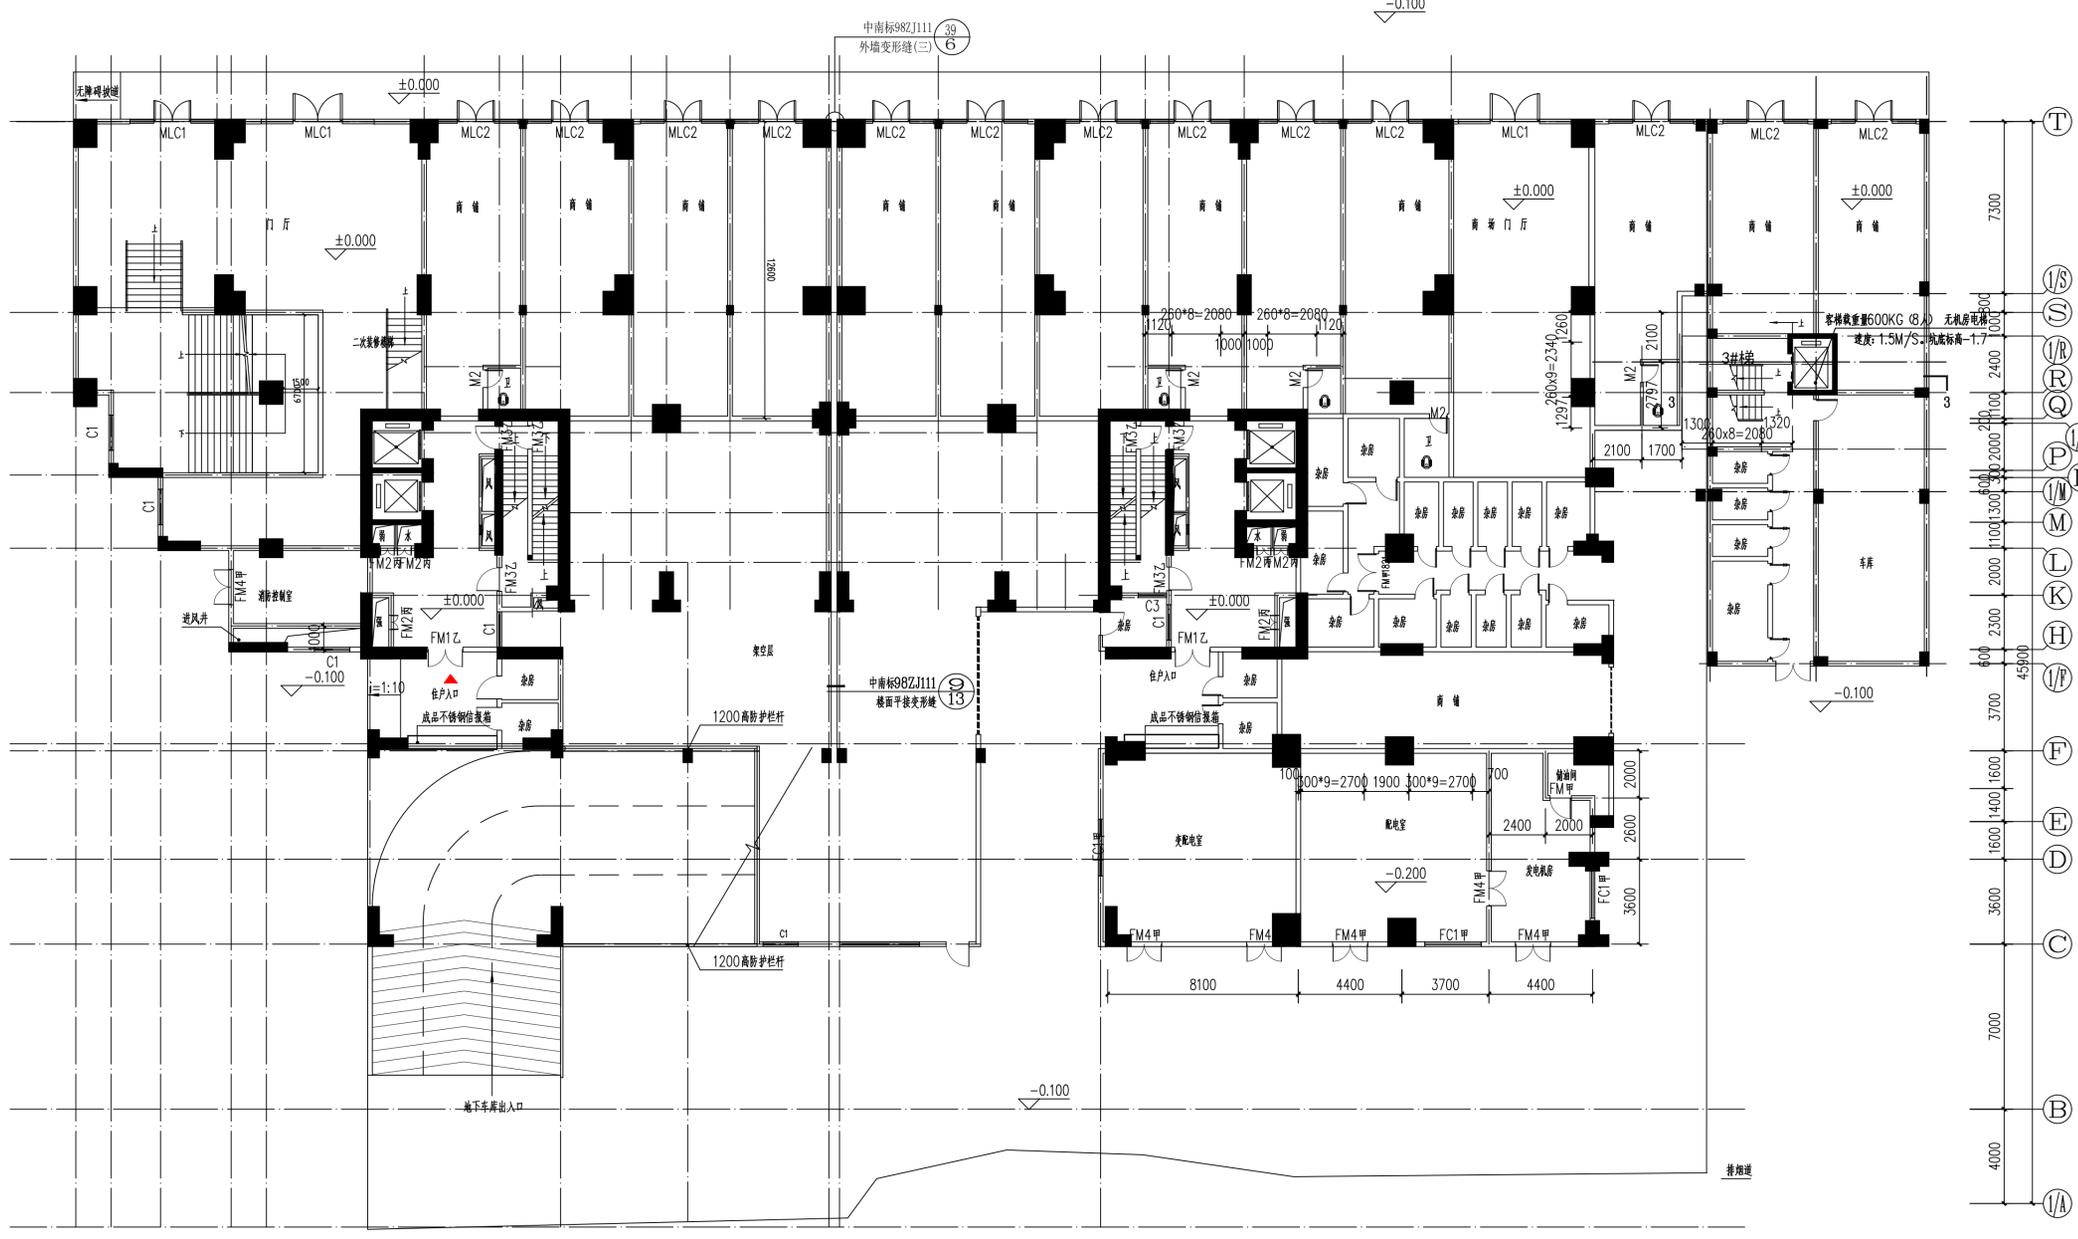

①	②	③	⑤	⑥	⑦	⑧	⑨	⑩	⑪	⑫	⑬	⑭	⑮	⑯	⑰	⑱	⑲	⑳	㉑	㉒	㉓	㉔	㉕	㉖	㉗	㉘	㉙	㉚	
1500	2100	3000	1500	4400	2300	3200	2600	3000	1500	900	6000	450	6000	900	1500	3000	2600	3200	2300	4400	2100	6000	800	4200	3500	1000	800	3900	

一层平面图 1:150
 建筑面积2378平方米

广东华鼎新维设计工程有限公司 GUANGDONG HUADINGXINWEI DESIGN Engineering CO.,LTD. 设计资质证书：甲级 证书号：A144016017		工程名称 鸿泰·碧水湾B区一期	工程编号 [2013]-250
设计 王科宇	校对 王科宇	审核 王科宇	批准 王科宇
日期 2013.09		图名 一层平面图	
图号 5		设计单位 兴宁鸿泰房地产开发有限公司	

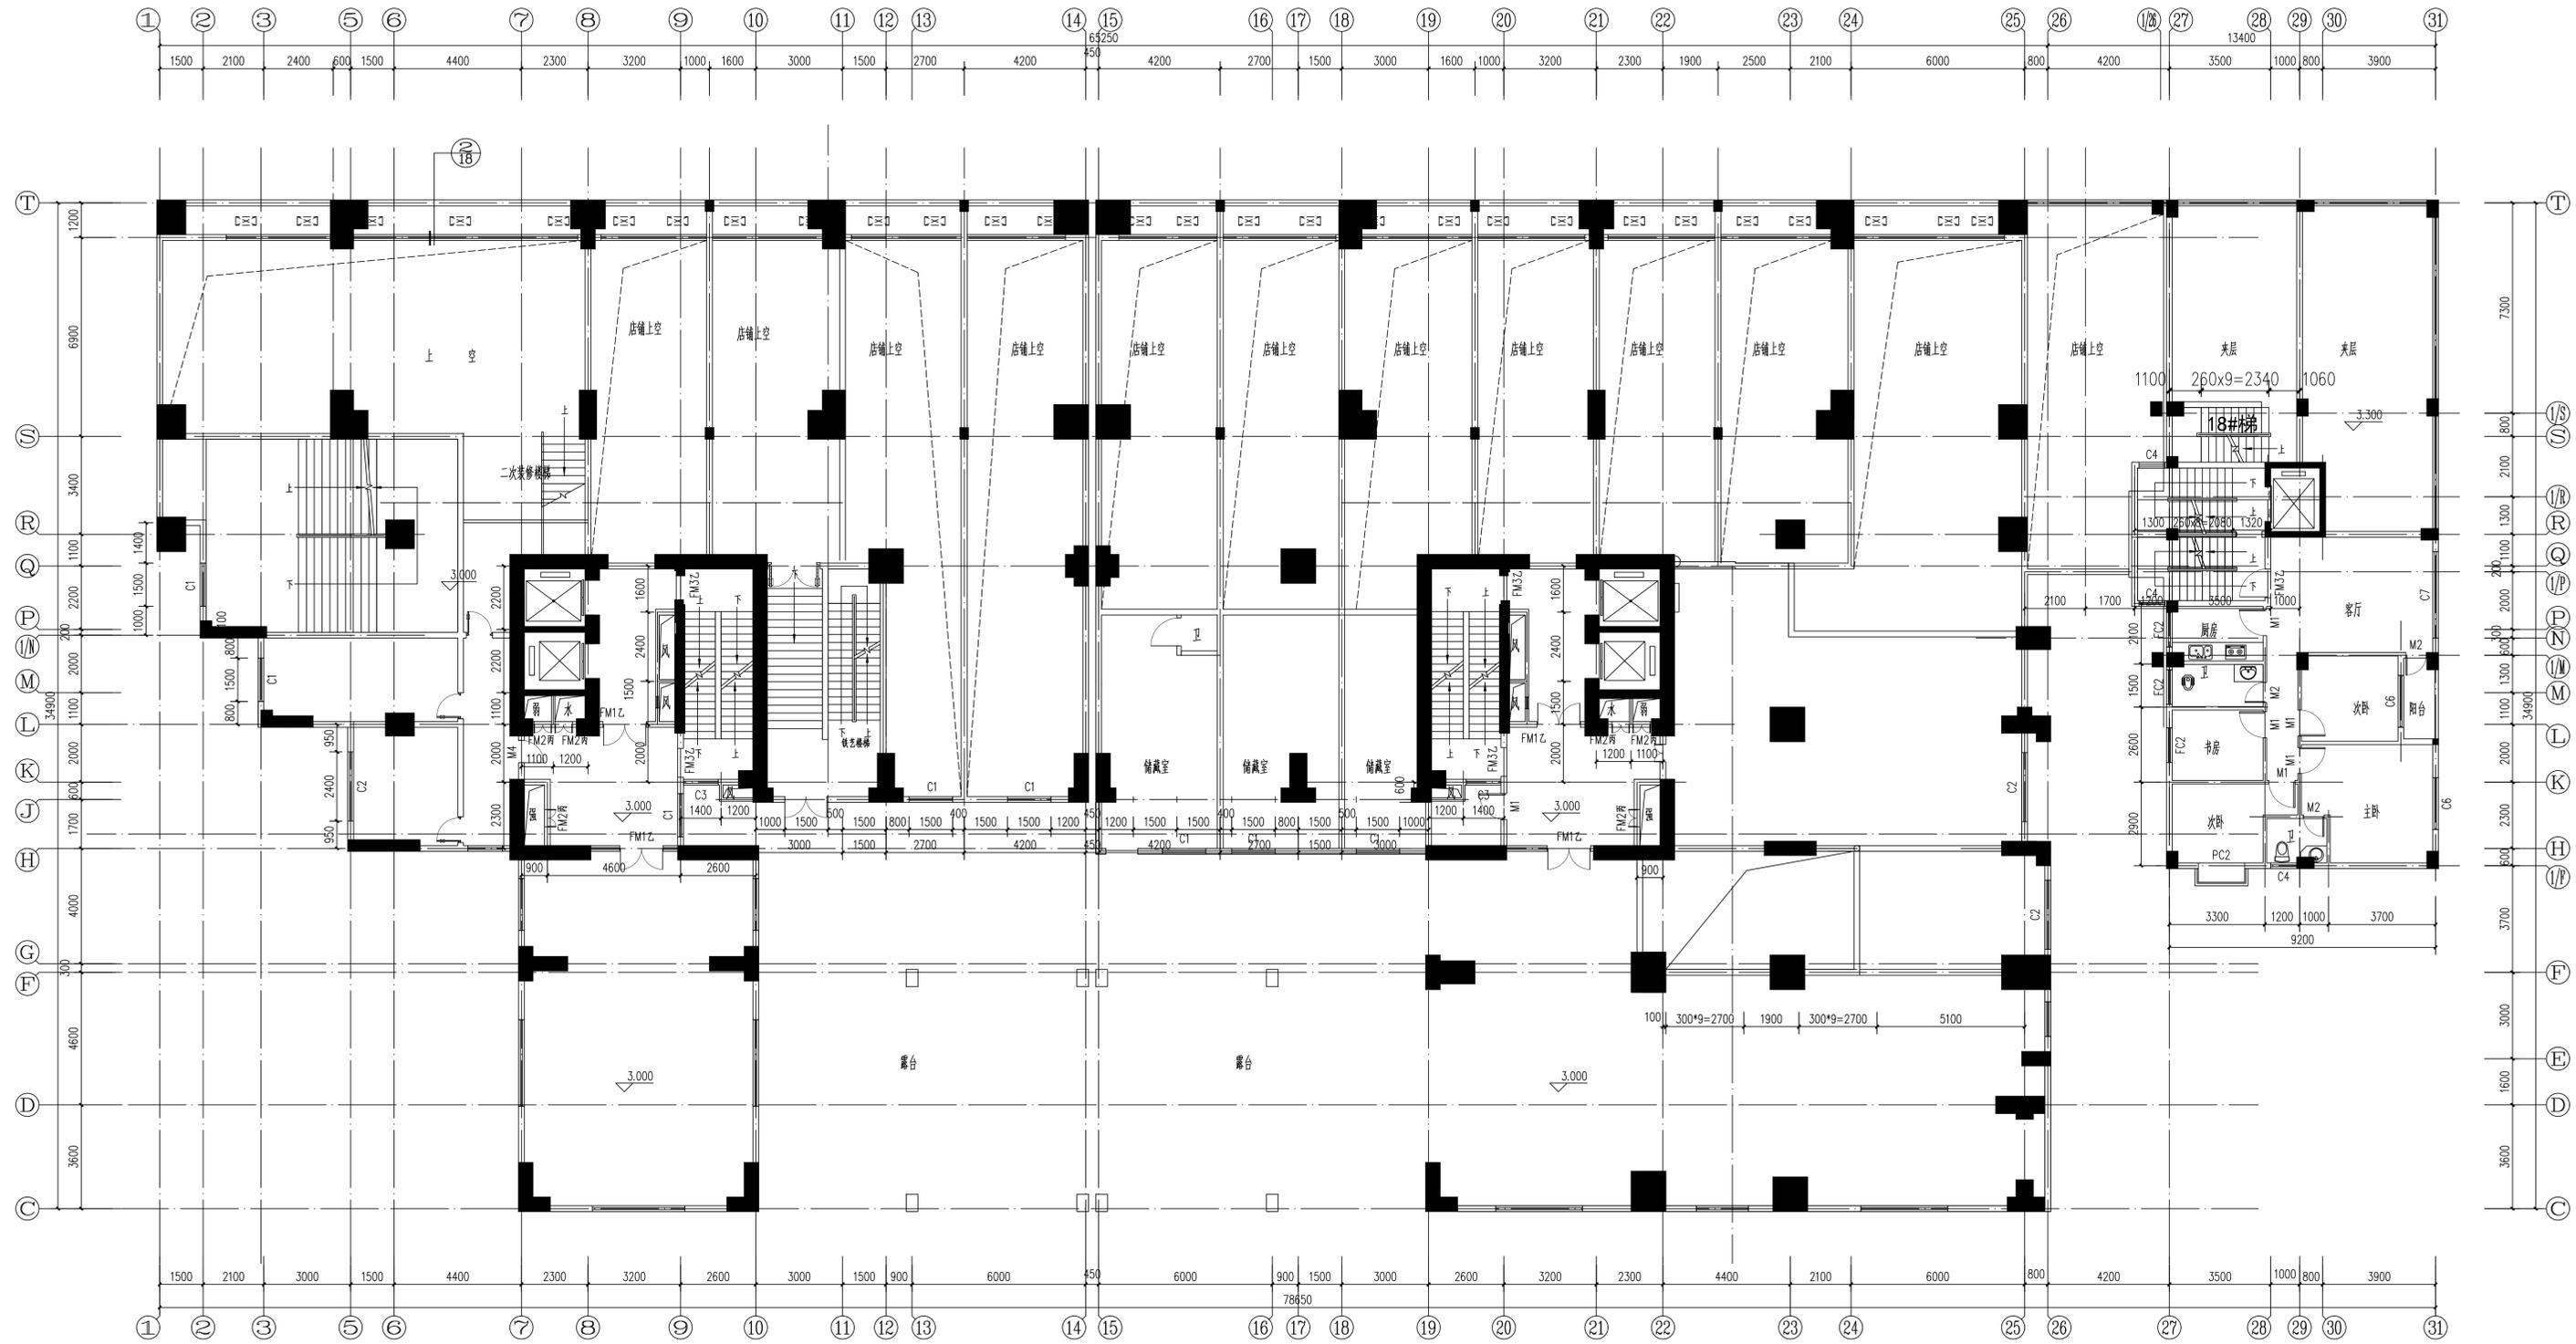

夹层平面图 1:100

建筑面积 1840平方米

广东华鼎新维设计工程有限公司 GUANGDONG HUADONGXINWEI DESIGN ENGINEERING CO., LTD. 注册建筑师: 王学军 证书号: A144016017		工程名称 鸿泰·碧水湾B区一期	项目编号 [2013]-250
设计人 王学军	校核人 王学军	建设单位 兴宁鸿泰房地产开发有限公司	设计日期 2013-9-4
项目负责人 王学军	审核人 王学军	项目名称 夹层平面图	日期 2013.09
工程名称 鸿泰·碧水湾B区一期	设计人 王学军	审核人 王学军	图号 6



三层平面图 1:100
 建筑面积1476+222平方米


广东华鼎新设计工程有限公司 GUANGDONG HUADONG DESIGN ENGINEERING CO., LTD. 注册建筑师: 甲级 证书号: A144016017		工程名称: 鸿泰·碧水湾B区一期 建设单位: 兴宁鸿泰房地产开发有限公司 设计日期: 2013-9-4 图号: 2013.09 图名: 三层平面图 图例: 8
设计: 王向宇 校对: 王向宇 审核: 王向宇 制图: 王向宇	设计: 王向宇 校对: 王向宇 审核: 王向宇 制图: 王向宇	设计: 王向宇 校对: 王向宇 审核: 王向宇 制图: 王向宇



四~七层平面图 1:100
 建筑面积1476+222平方米

广东华鼎新维设计工程有限公司 GUANGDONG HUADONGXINWEI DESIGN ENGINEERING CO., LTD. 注册建筑师: 甲级 证书号: A144016017		工程名称 鸿泰·碧水湾B区一期	设计阶段 2013-9-4
项目负责人 王瑞宇	设计 王友成	建设单位 兴宁鸿泰房地产开发有限公司	日期 2013.09
审核 王瑞宇	审核 王友成	设计 王友成	日期 2013.09
制图 王瑞宇	制图 王友成	设计 王友成	日期 2013.09


四~七层平面图

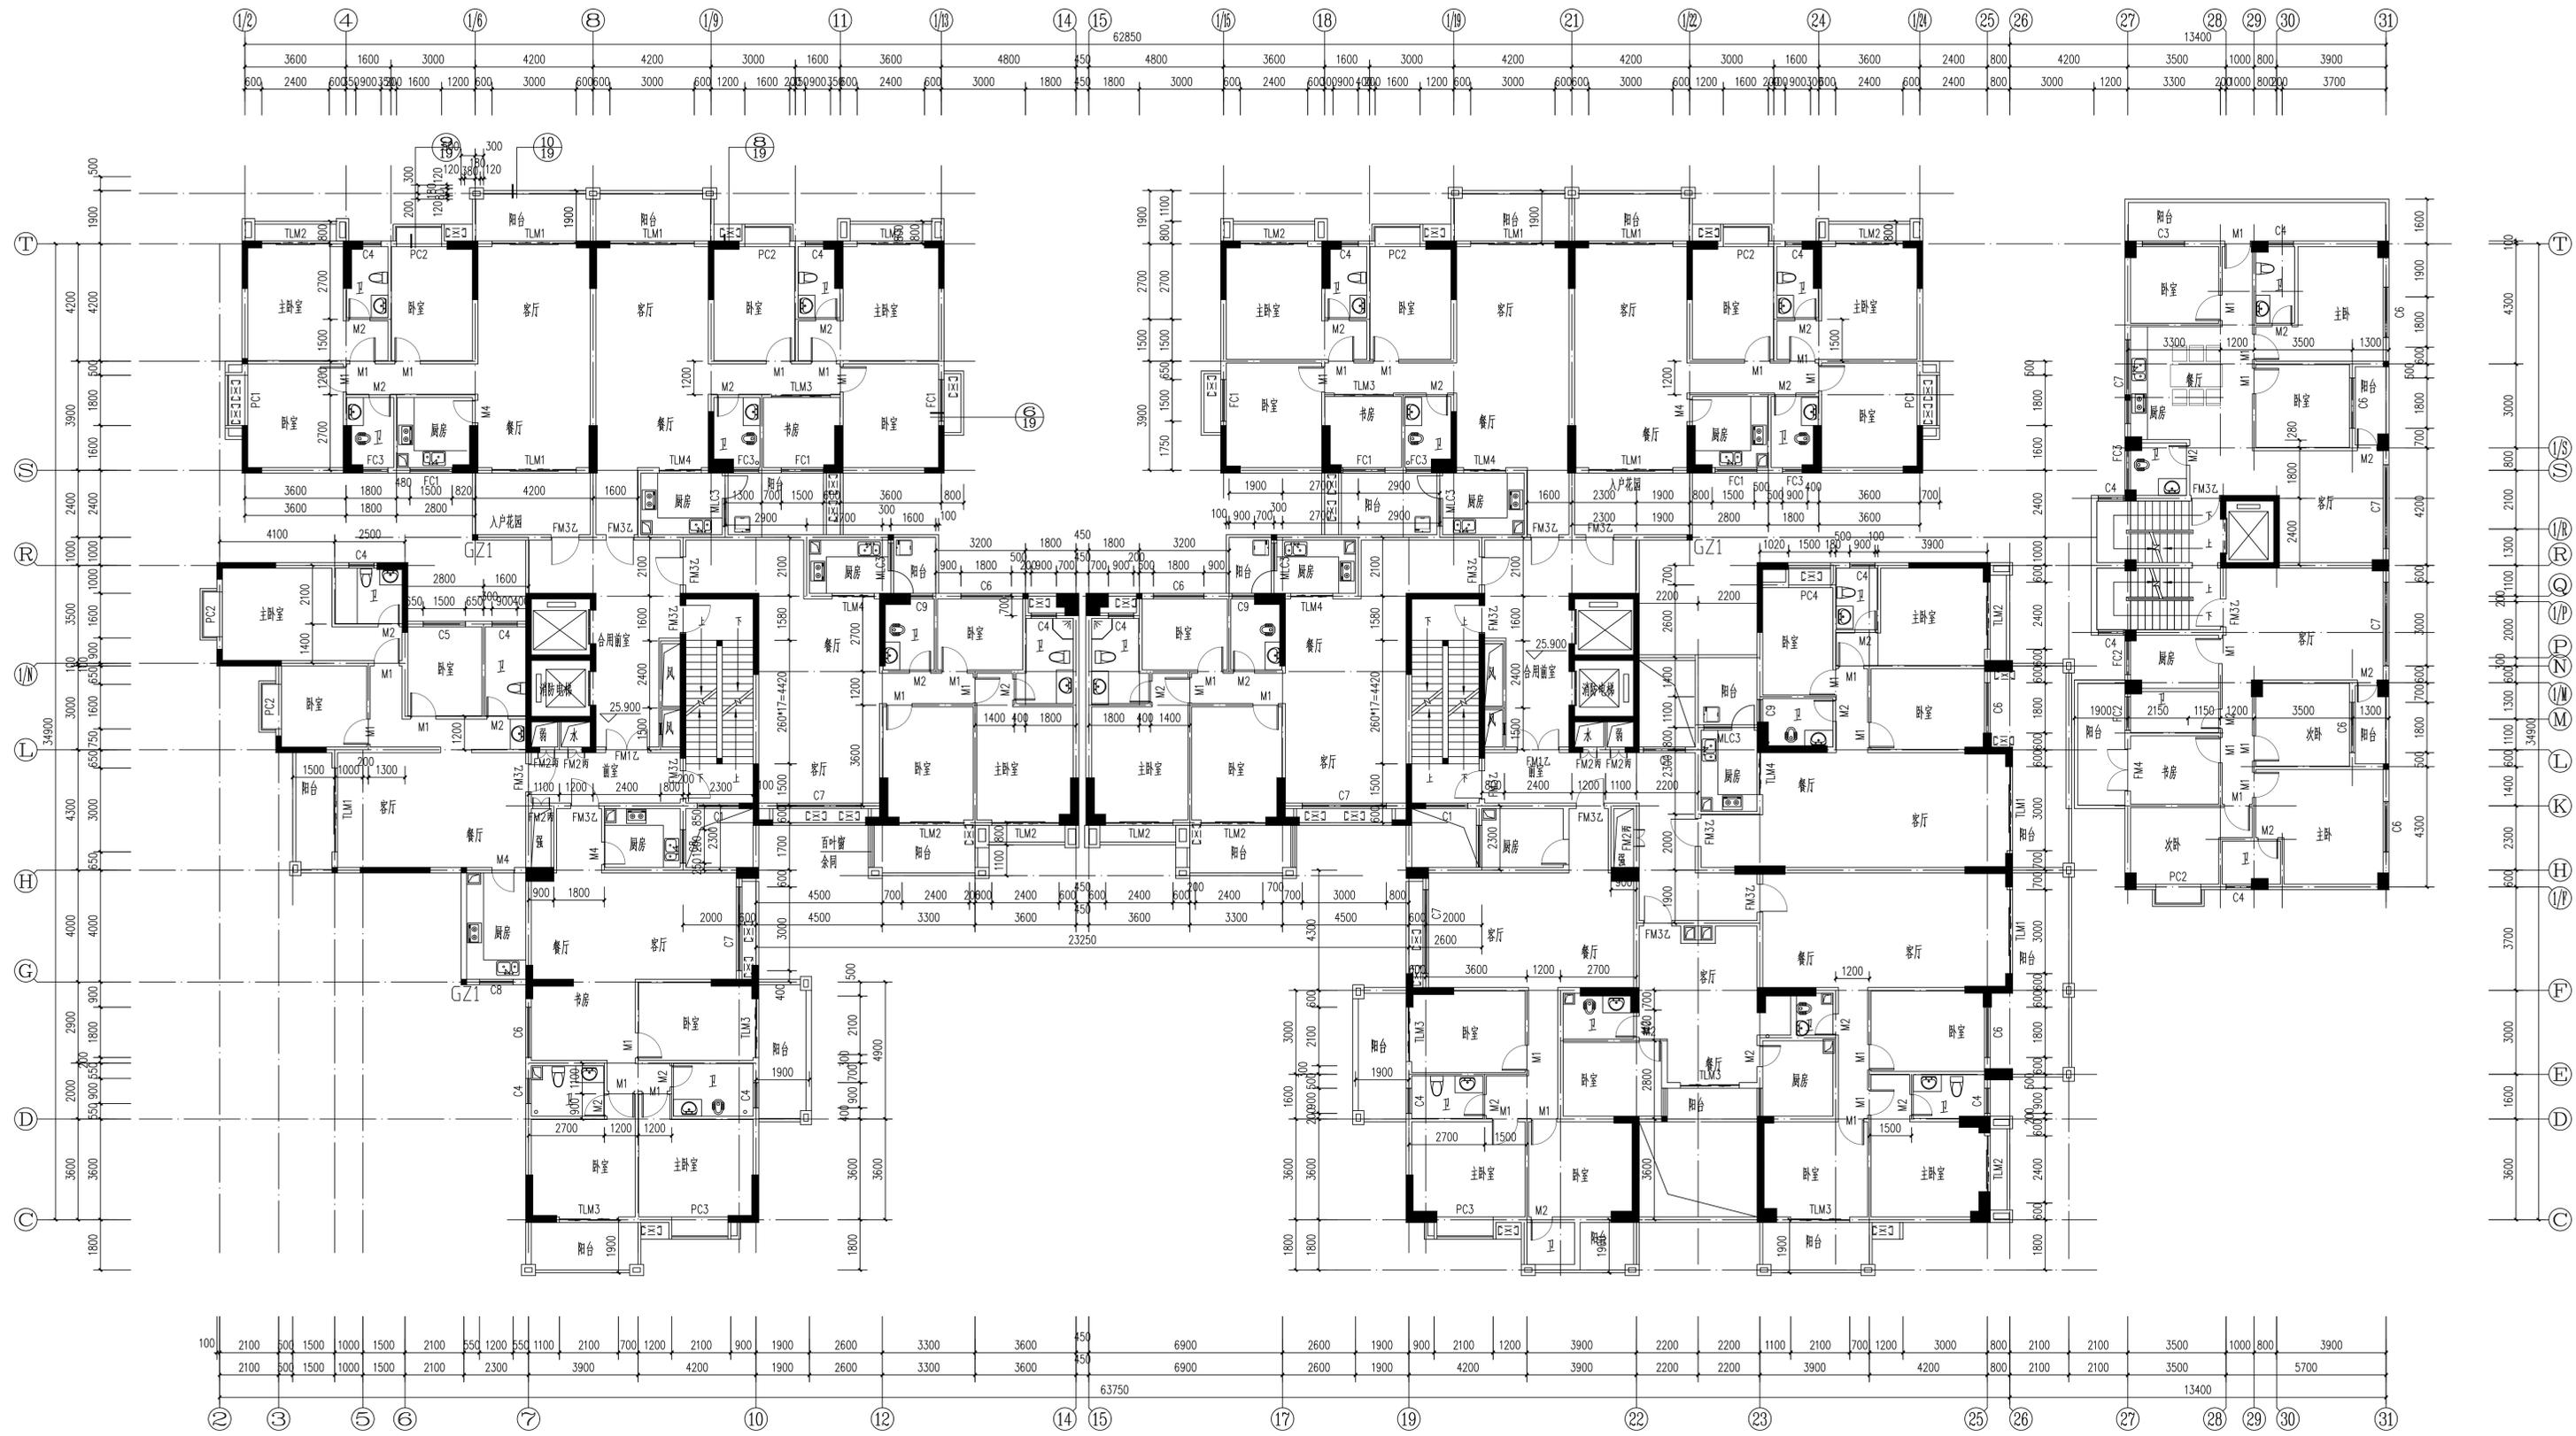

八层平面图 1:100

建筑面积1476+222平方米


广东华鼎新设计工程有限公司 GUANGDONG HUADONG DESIGN ENGINEERING CO., LTD. 注册建筑师: 甲级 证书号: A144016017		工程名称 鸿泰·碧水湾B区一期	设计阶段 2013-9-4
项目负责人 王瑞宇	设计 王瑞宇	审核 王瑞宇	日期 2013.09
专业负责人 王瑞宇	校对 王瑞宇	绘图 王瑞宇	日期 2013.09
审核 王瑞宇	审核 王瑞宇	审核 王瑞宇	日期 2013.09
工程名称 八层平面图			图号 10

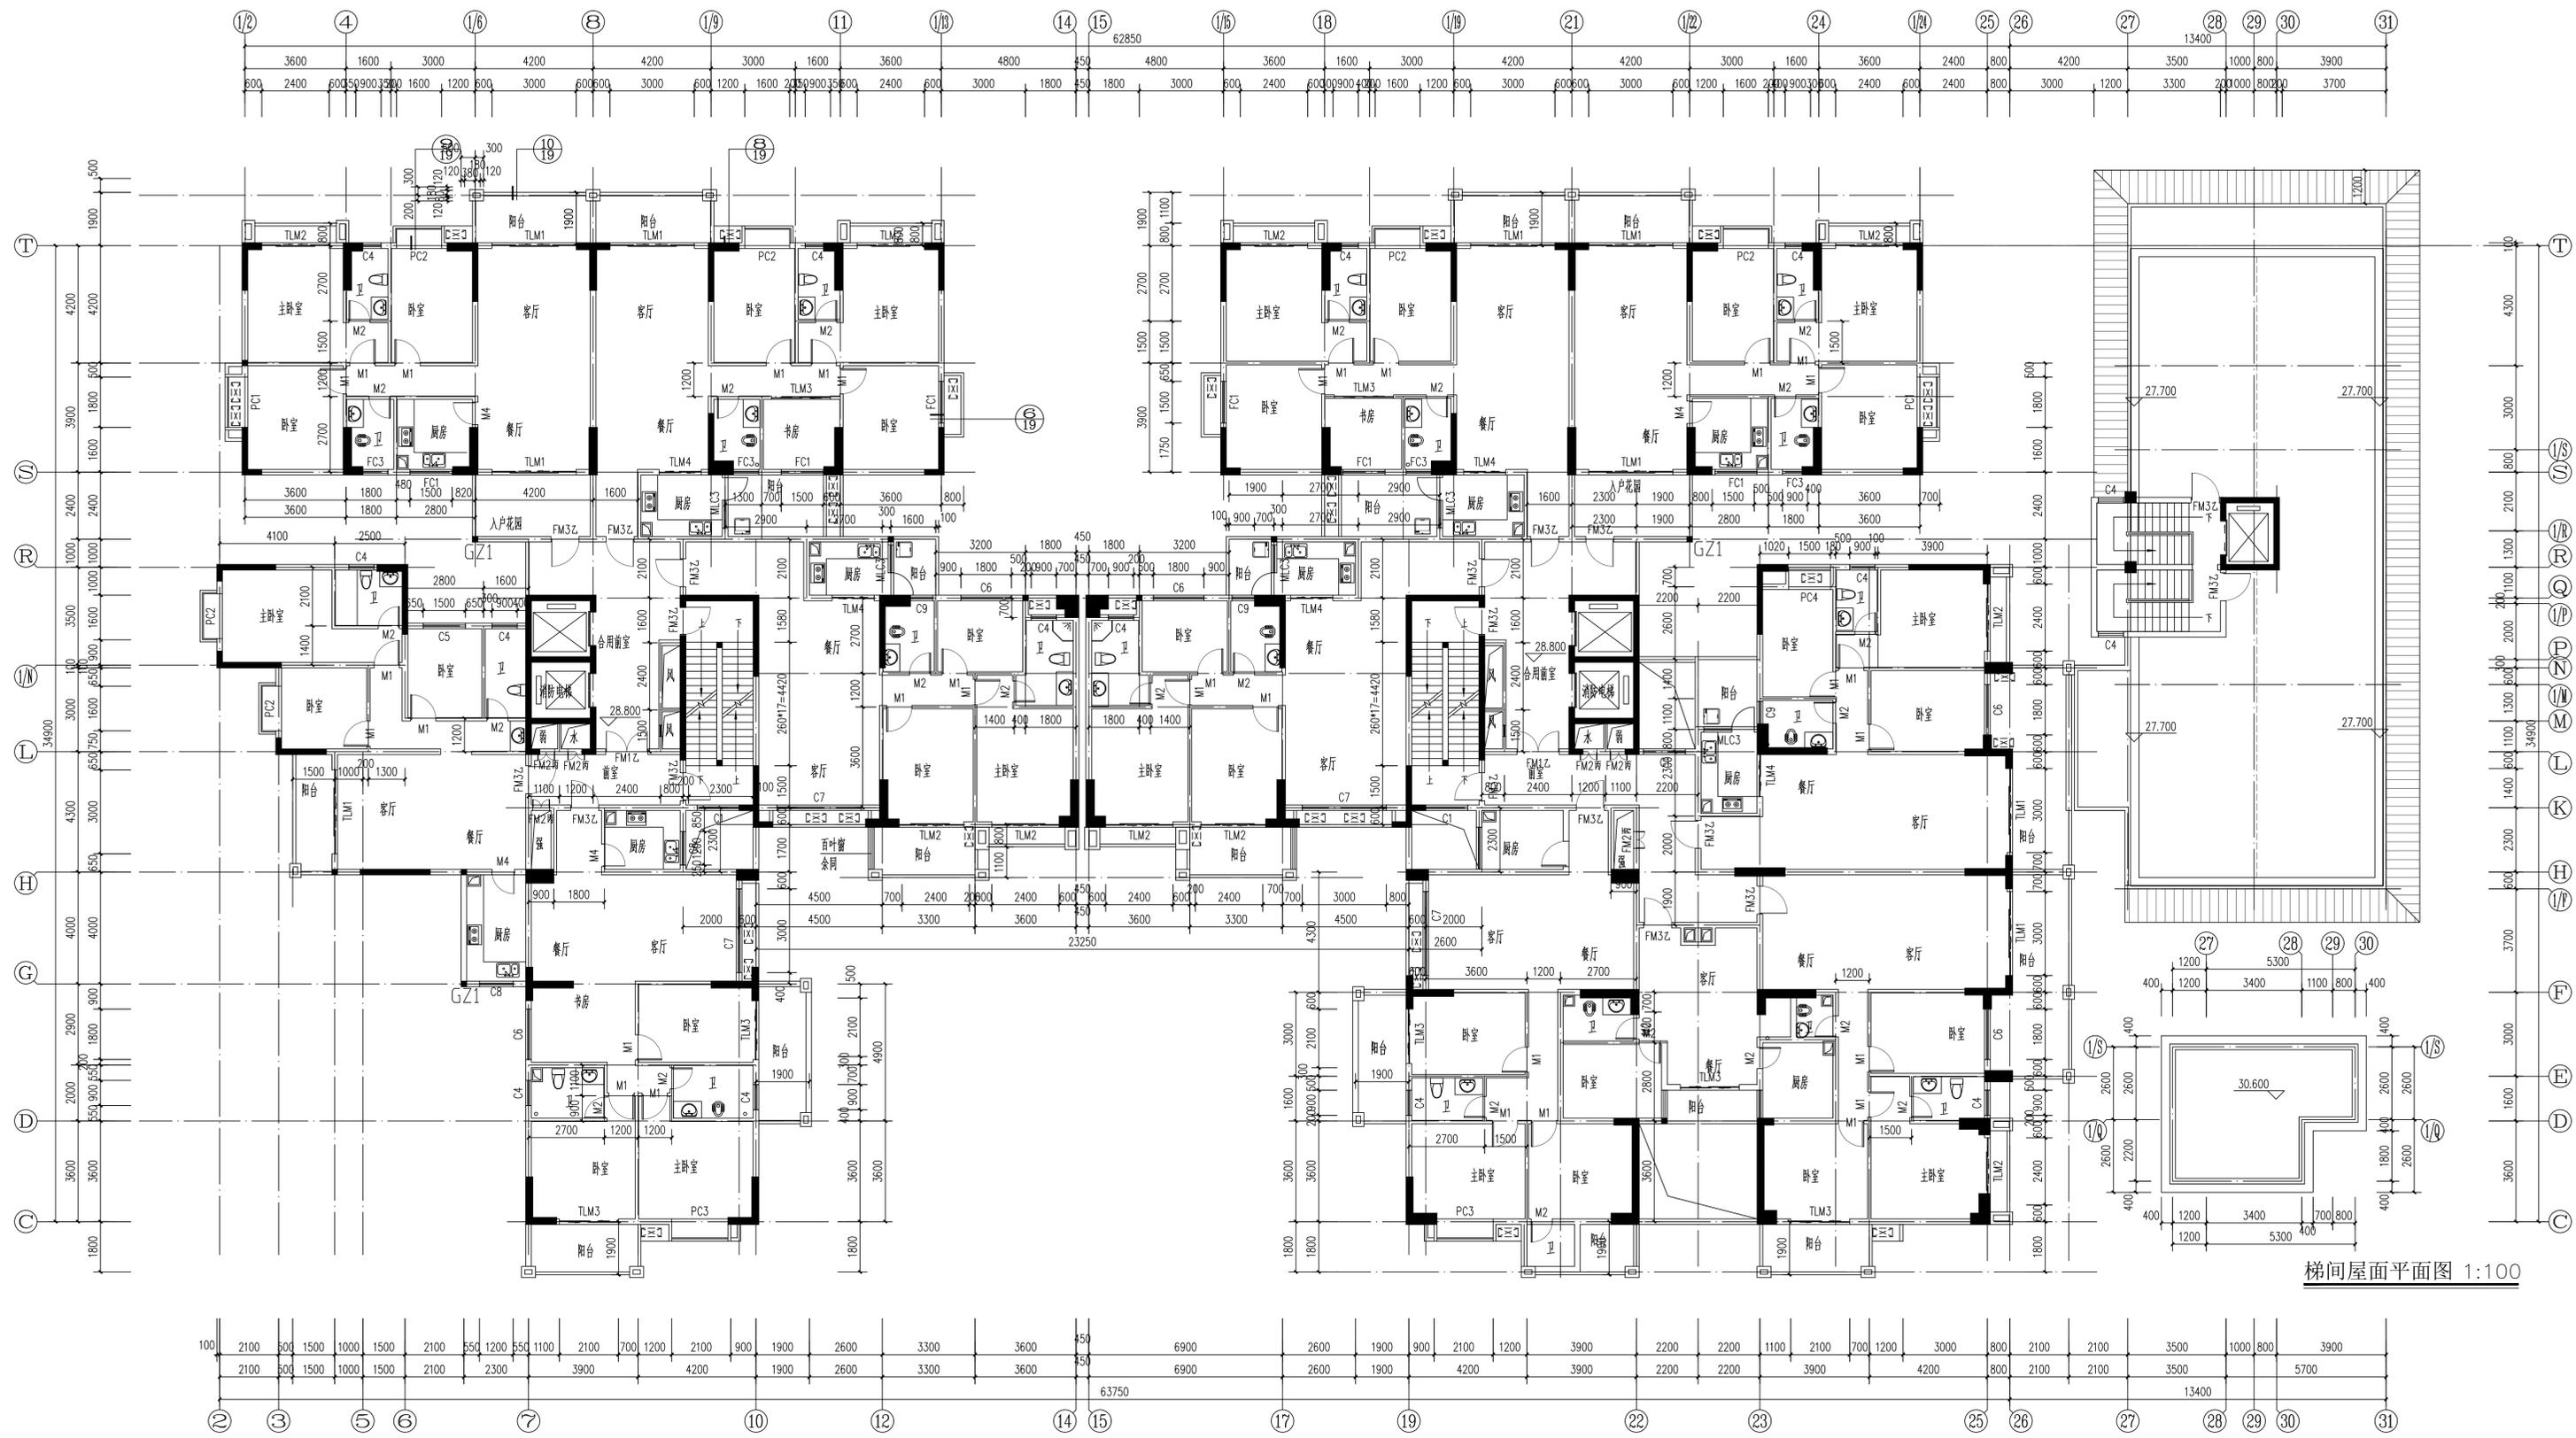

九层平面图 1:100

建筑面积 1476+27.12 平方米


广东华鼎新设计工程有限公司 GUANGDONG HUADONG DESIGN ENGINEERING CO., LTD. 注册建筑师: 王学军 证书号: A144016017		工程名称 鸿泰·碧水湾B区一期	设计阶段 2013-9-4
项目负责人 王学军	项目负责人 王学军	设计单位 兴宁鸿泰房地产开发有限公司	日期 2013.09
审核人 王学军	审核人 王学军	设计人 王学军	日期 2013.09
制图人 王学军	制图人 王学军	设计人 王学军	日期 2013.09

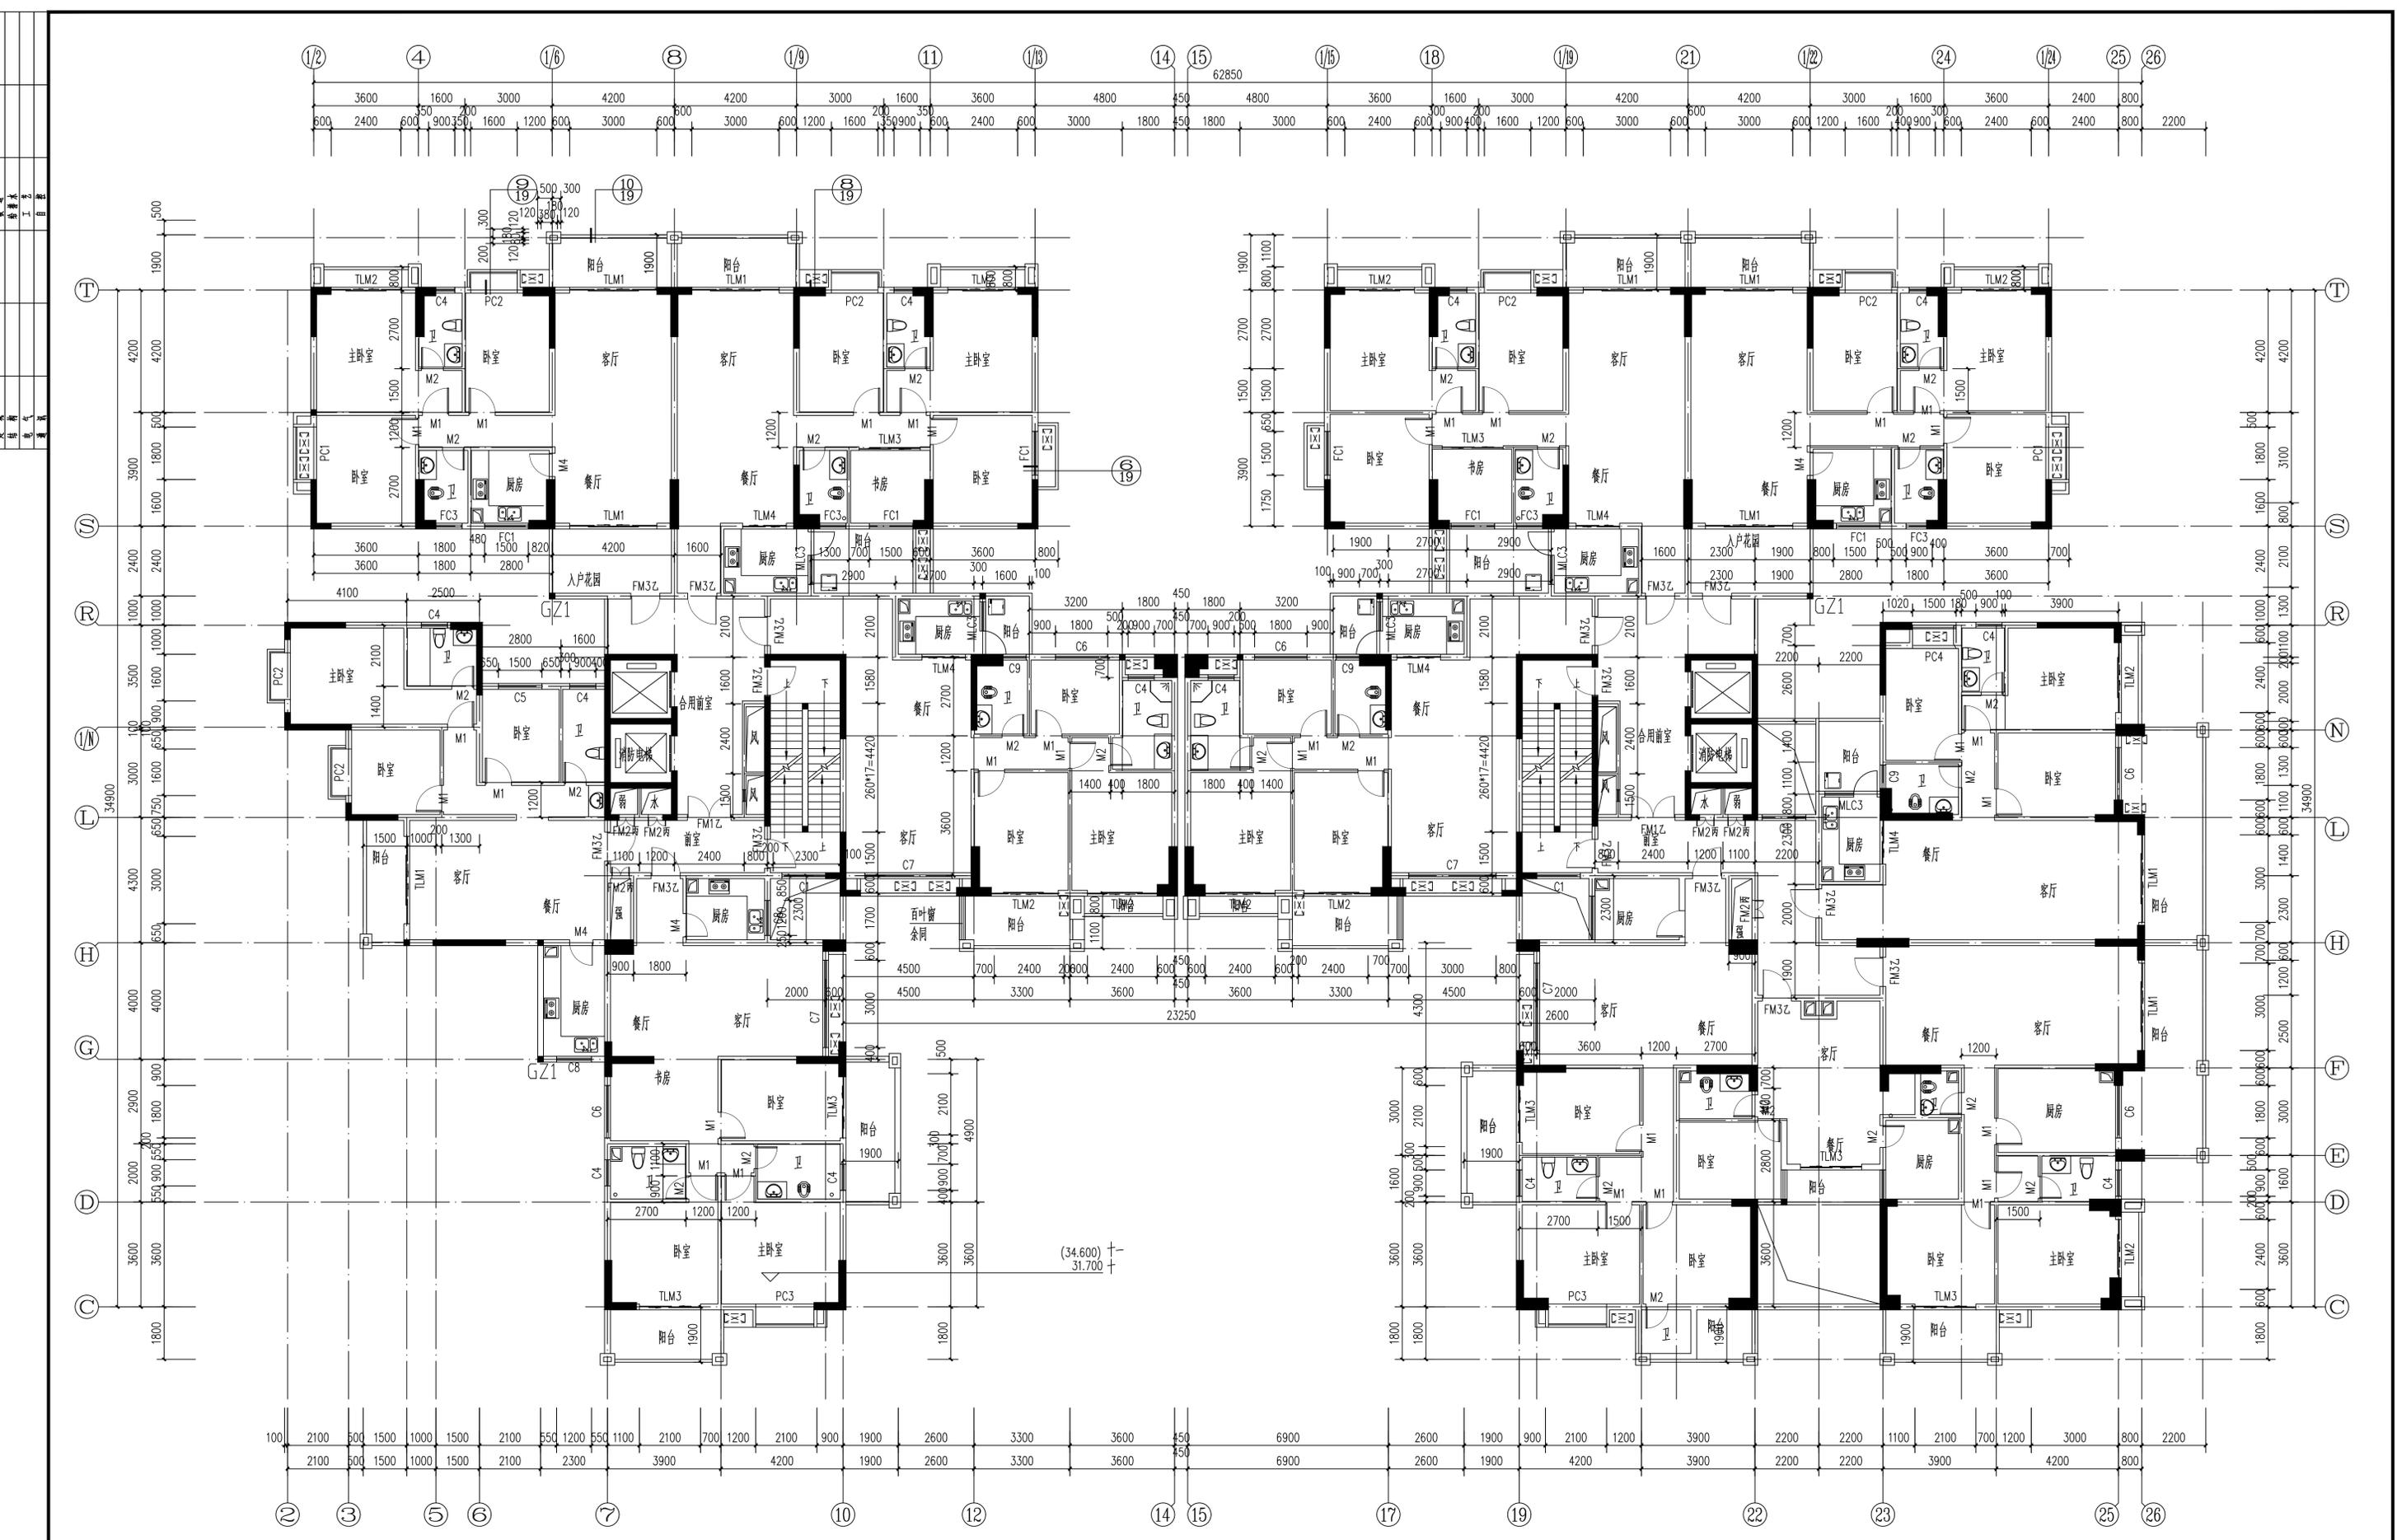

十~十一层平面图 1:100

建筑面积1476平方米

广东华鼎新设计工程有限公司 GUANGDONG HUADINGXIN DESIGN ENGINEERING CO., LTD. 设计资质证书：甲级 证书号：A144016017		工程名称 鸿泰·碧水湾B区一期	设计单位 兴宁鸿泰房地产开发有限公司	设计日期 2013-9-4
项目负责人 王瑞宇	设计 张金泉	校对 王友成	审核 王友成	日期 2013.09
专业负责人 王瑞宇	绘图 张金泉	审核 王友成	审核 王友成	日期 2013.09
十~十一层平面图				图号 12

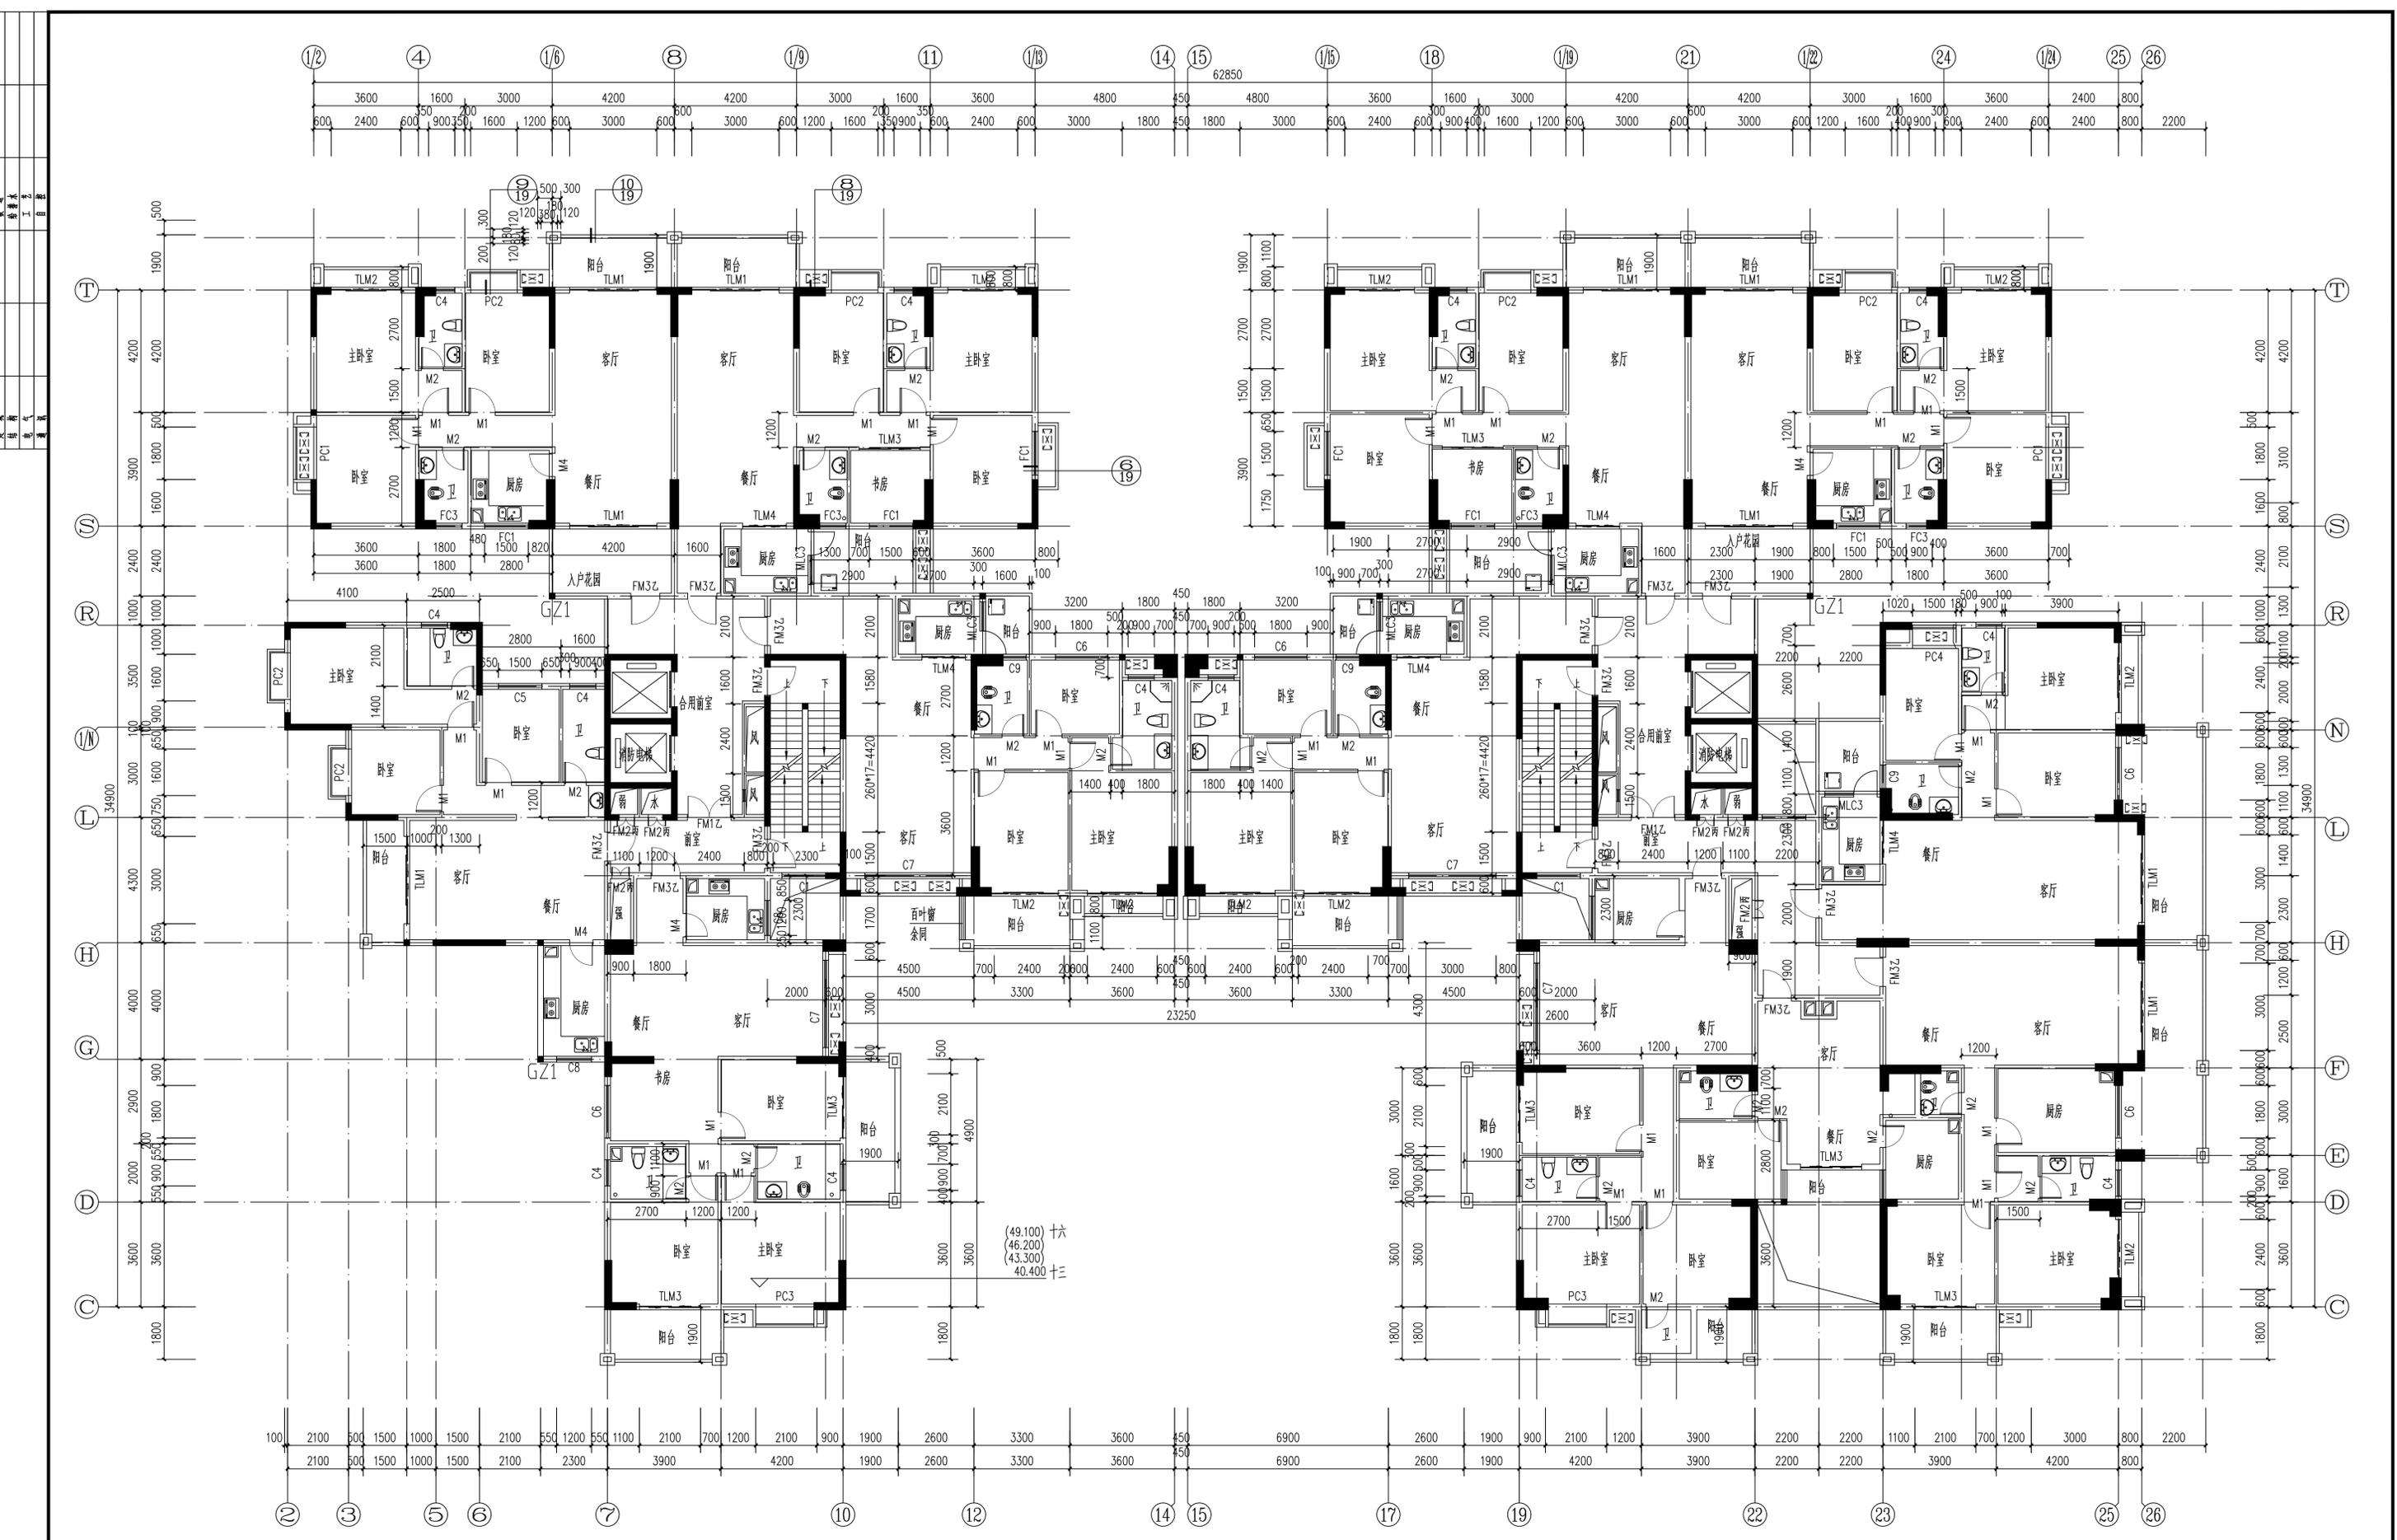

十三~十六层平面图 1:100
 建筑面积1476平方米

广东华鼎新维设计工程有限公司 GUANGDONG HUADINGXINWEI DESIGN ENGINEERING CO.,LTD. 设计资质证书：甲级 证书号：A144016017		工程名称 鸿泰·碧水湾B区一期	设计单位 兴宁鸿泰房地产开发有限公司	设计日期 2013-9-4
设计人 洪亮	校对 王尚宇	审核 王尚宇	日期 2013.09	图名 十三~十六层平面图
制图 王尚宇	绘图 王尚宇	计算 王尚宇	日期 2013.09	图号 14