


调整前

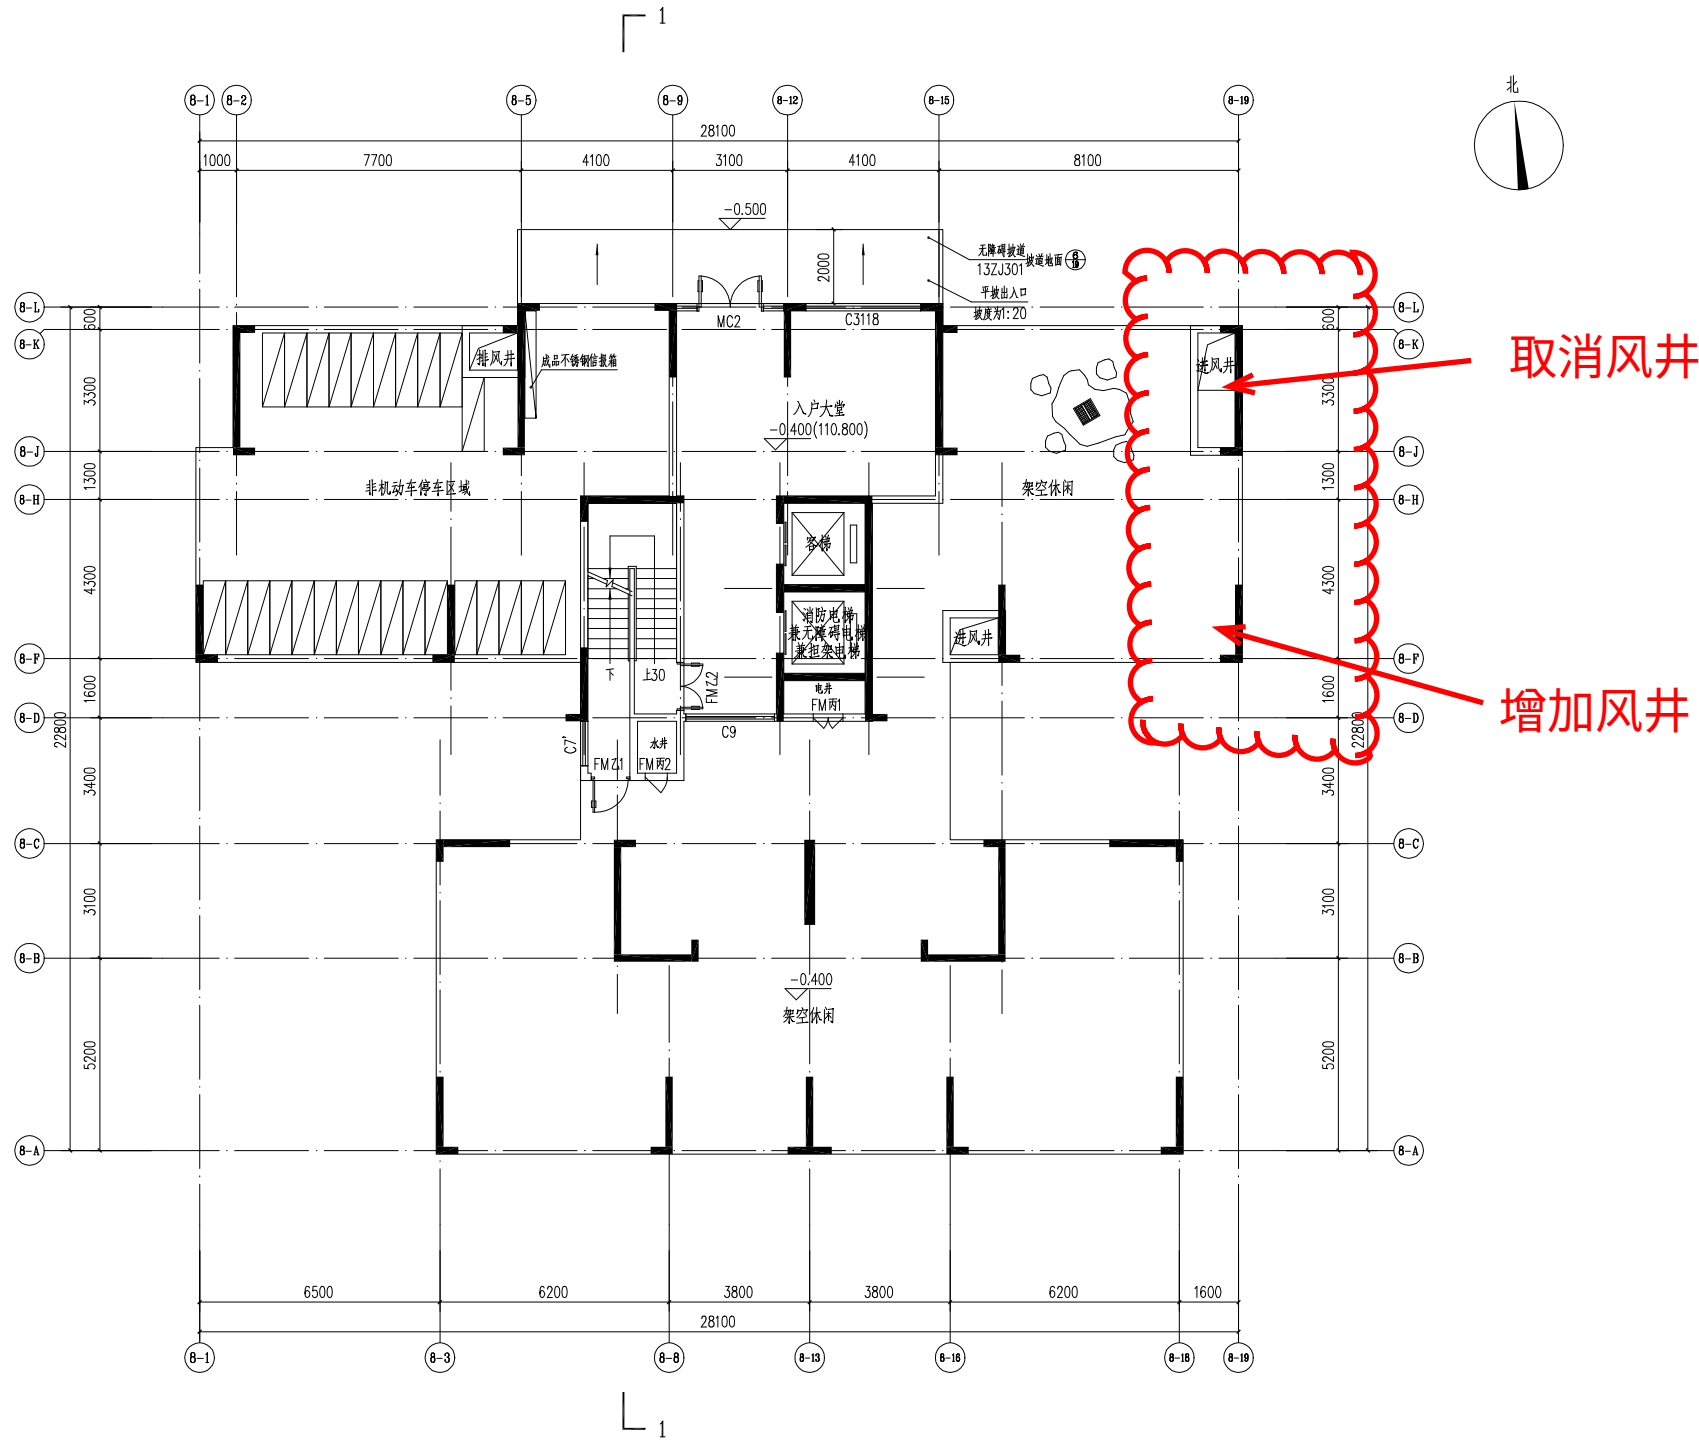


说明: 1、柱位详结施轴线定位图。

- 2、剪力墙尺寸见结构图；外墙、分户墙、楼梯间、电梯间隔墙采用200mm；内墙采用100mm；超过5m者，墙中加砌柱挂墙厚200mm，小柱配4 ϕ 12，墙+8@200；
- 3、构造柱除标明外均墙厚200mm，小柱配4 ϕ 12，墙+8@200；
- 5、门口处未标明处，墙宽为100mm或者墙宽2，设备井和检修门，电力用房门均用嵌C20砼块100离门高；
- 6、厨房、电梯厅楼面及楼梯平台比同层楼面低30mm，阳台、入户花园比同层楼面低50mm，卫生间比同层楼面低350；尤光坡度=1.0%；
- 7、所有外窗窗台设排水。地面的标高低于900mm时，内设不锈钢防护栏杆，其垂直杆件间的净距不大于110mm。
- 8、空调位应在房间吊顶预埋硬管（管径 ϕ 60 客房 ϕ 80）接控制机；
KD1: 顶面UPVC空调管，向外倾斜5度，中心距200mm，除特别注明外中心离墙（柱）边距离为100mm；
KD2: 顶面UPVC空调管，向外倾斜5度，中心距2250mm，除特别注明外中心离墙（柱）边距离为100mm；
- 9、管道井在设备安装完成后于楼层位置用防火材料封门，耐火极限 $\geq 1.5h$ ；
- 10、出屋面管井及废水口水管口及通风口；排风口高出屋面2000mm，并做消声处理。具体尺寸及做法详见风图。
- 11、厨房通风道选用规格为 $\frac{300}{100}$ ，内空尺寸为300 $\times$ 400，楼板预留洞口尺寸为350 $\times$ 450。
厨房、卫生间门外无法预留排气扇时，在窗上亮子处安装尺寸为300 $\times$ 300的排气扇。图块：
- 12、天然气管道由专业公司制作；

13. 各设备专业应提供预留洞详各设备专业相关图纸; 消火栓、地漏定位详水施。
14. 楼梯栏杆及扶手, 扶手起步和防滑大样引自中南标 11JZ401 (8) (7) (3)。
15. 四周圈梁 700mm, 参照 11ZJ901 (3) 施工。
所有混凝土雨蓬等突出构件均作滴水线。参照 11ZJ901 (8)。
16. 外墙变形缝参见 中南标 (8) 屋面变形缝参见 中南标 (8) (7)。
楼、地面变形缝参见 中南标 (8) (B) 内墙、顶棚变形缝参见 中南 11ZJ (7)。
女儿墙变形缝参见 中南标 (8) (X) 11ZJ (1)。
17. 信报箱, 详见《关于发布《工程建设标准强制性条文》(信息工程部分)的通知》, 本栋楼按图 8-4 (8) 信报箱, 信报箱最上层格口的顶部与地面距离不应大于本层格口底面与地面距离不应小于 0.4m, 信报箱格口内尺寸应满足:
横槽: 信报箱应大于 34cm×24cm×12cm (宽×高×深)
纵槽: 信报箱应大于 24cm×34cm×12cm (宽×高×深)
18. 图中未详尽之处, 按国家有关规范执行, 其余各层同此。

一层平面图 1:100

± 0.000 相对于黄海高程为 111.200。

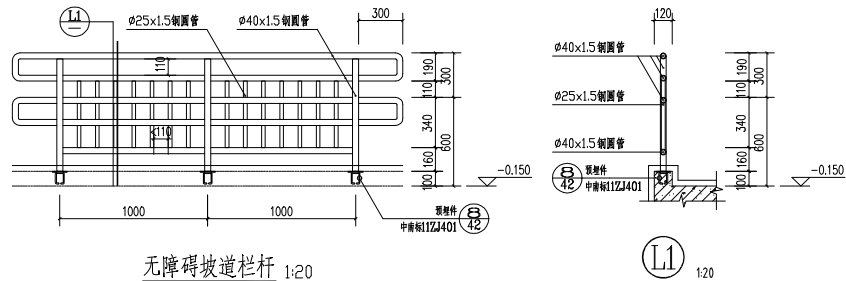


注: 1. 应用于室外所有管材及立柱经热浸镀锌后, 喷富锌环氧涂层, 涂层厚 ≥ 0.04 ; 再喷抗紫外线聚酯涂层为面层, 涂层 ≥ 0.04 。
2. 钢材表面颜色为灰蓝色, 固定构件间距 $800 \sim 1000\text{mm}$, 具体尺寸以现场量度为准。
3. 栓入端墙面应加设栓锚固定加实心锚头, 严禁底部螺栓用于加气块墙体。
4. 应用于室内的所有材料用Q235低合金钢, 焊接完成后打磨光滑, 涂防锈防腐漆一遍, 再涂防锈底漆每面两遍。

？ 高 表		
？数	建群？基	？高
解？	52.100	
十七？	49.100	3000
十六？	46.100	3000
十五？	43.100	3000
十四？	40.100	3000
十三？	37.100	3000
十二？	34.100	3000
十一？	31.100	3000
十？	28.100	3000
九？	25.100	3000
八？	22.100	3000
七？	19.100	3000
六？	16.100	3000
五？	13.100	3000
四？	10.100	3000
三？	7.100	3000
二？	4.100	3000
一？	-0.400	4500

建设单位 Client			
兴宁市城市投资发展有限公司			
工程名称 Proj. Name			
兴宁市南部新城棚户区改造三期			
(宁新安置区C区) 建设项目二期工程			
子项目名称 Sub-Proj. Name			
8#			
审 定 Approved	何撰文	1.0/0/0	
审 核 Examined	韦 奔	韦奔	
项目负责人 Proj. Architect	韦 奔	韦奔	
专业负责 Special Field in Charge	阳秀明	阳秀明	
设 计 Design Checked	阳秀明	阳秀明	
设 计 Design	郑勇彬	郑勇彬	
制 图 Draw	郑勇彬	郑勇彬	
图纸名称 Drawing title			
一层平面图			
图 别 Drawing type	报建图	专业 Discipline	建 筑
设计编号 Design No.	2021-EP-031	比 例 Scale	1:100
图 号 Drawing No.	JZ-01	日 期 Date	2022.5
施工图审查号			

调整后

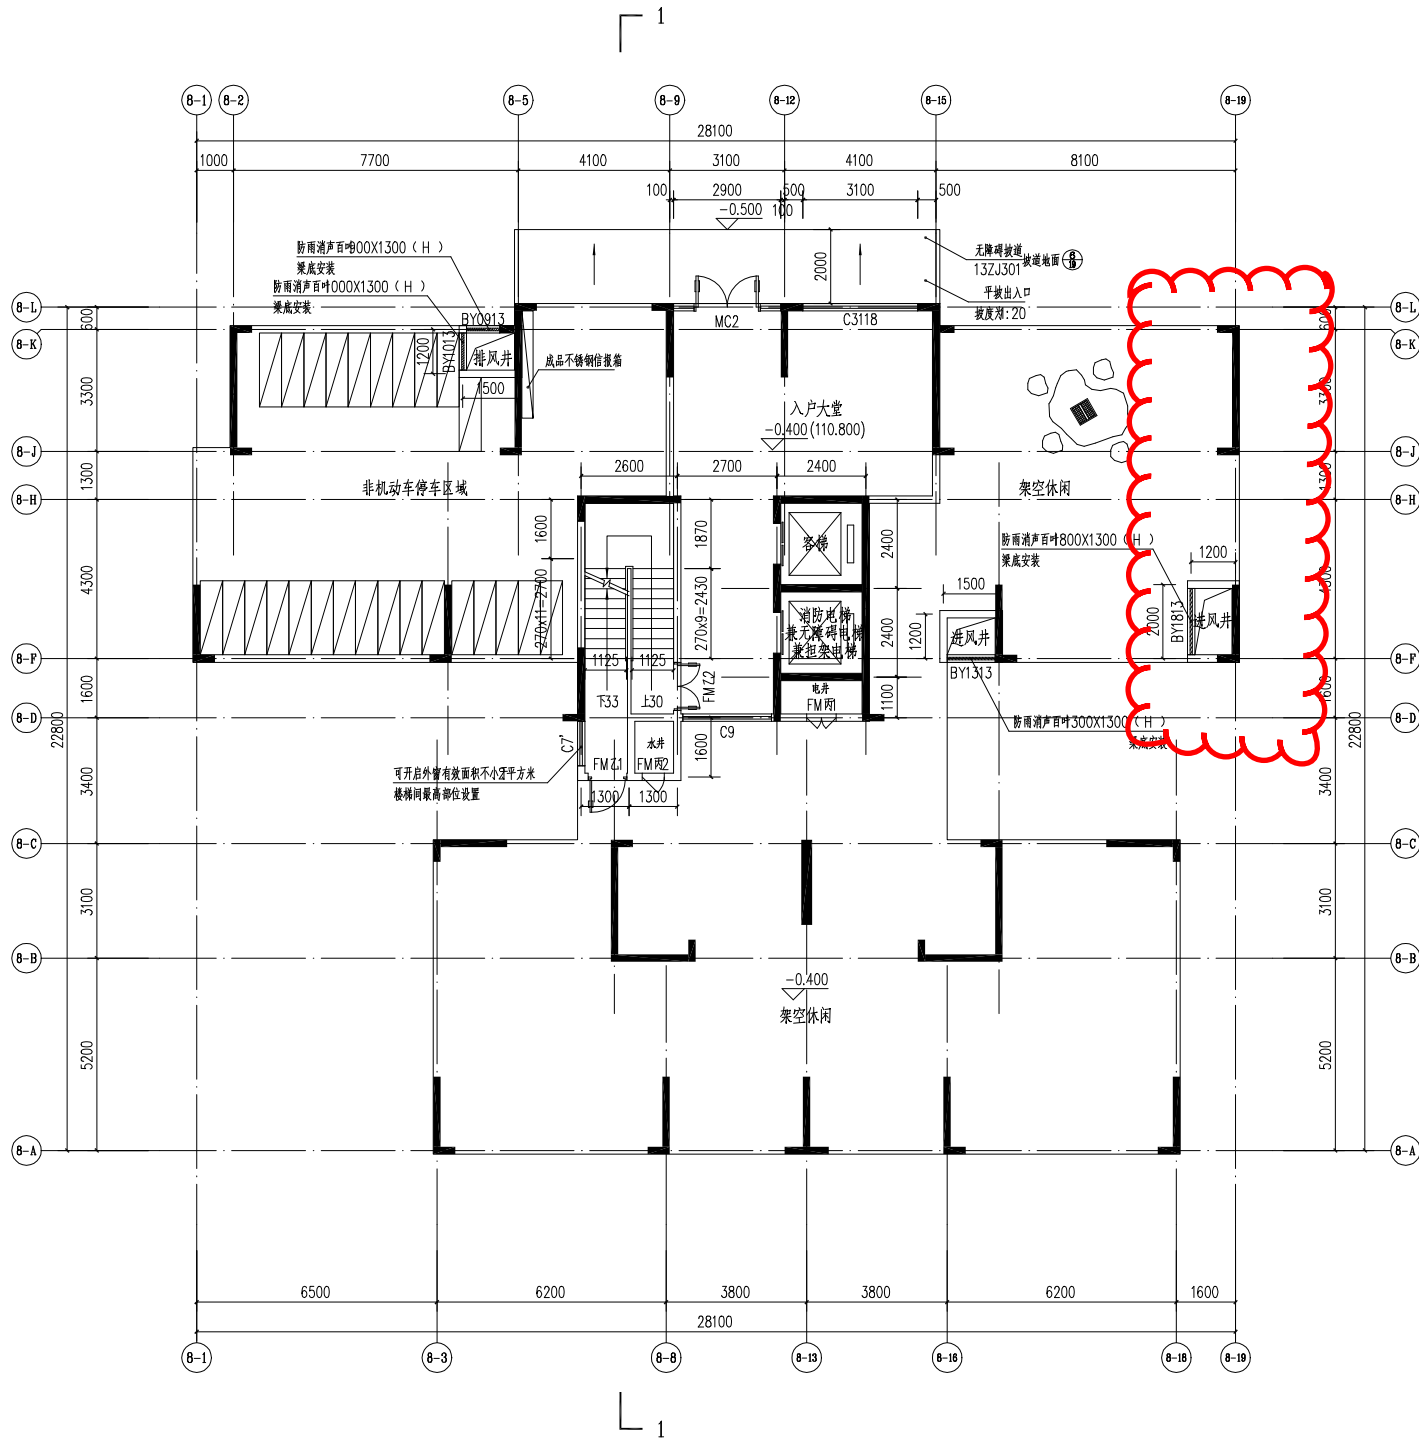


- 说明：1、柱位详轴测定位图。
- 2、剪力墙尺寸详见结构图；外墙、分户墙、楼梯间、电梯间隔墙采用200mm；内墙采用100mm、120mm；外墙、内墙材料为加气混凝土砌块；厨房、卫生间墙体材料为轻集料空心砖。
- 3、所有墙体长度超过5m者，墙中加构造柱墙厚x200mm，小柱配4φ12，箍φ8@200；
- 4、构造柱除注明外均为墙厚x200mm，小柱配4φ12，箍φ8@200；
- 5、门定位未标明处，门框为100mm或靠墙边；设备管井检修门，电气用房门均用做C20砼筑100高门槛。
- 6、厨房、电梯厅楼面及楼梯平台比同层楼面低30mm，阳台、入户花园比同层楼面低50mm，卫生间比同层楼面低350；走水坡度=1.0%。
- 7、所有外窗窗台距楼面、地面的净高低于900mm时，内设不锈钢防护窗罩，其垂直杆件间的净距不大于110mm。
- 8、空调位应在房间梁下预埋硬塑管（卧室：φ60 客厅：φ80）接空调机；
- KD1：预留UPVC空调管，向外倾斜5度，中心距墙200mm，除特别注明外中心离墙（柱）边距离为100mm；
- KD2：预留UPVC空调管，向外倾斜5度，中心距墙2250mm，除特别注明外中心离墙（柱）边距离为100mm；
- 9、管道并在设备安装完成后于楼层位置用防火岩棉封堵，耐火极限≥1.5h；
- 10、出屋面板管井及落水口详水电及通风图；排风口高出屋面2000mm，并做消声处理。具体尺寸及做法详见风施。
- 11、厨房通风道选用规格为100mm，内空尺寸为300x400，楼板预留洞口尺寸为350x450。
- 厨房、卫生间门处无法预留排气扇时，在窗上亮子处安装尺寸为300x300的排气扇。图块=
- 厨房卫生间采用机械排风，由二次装修设计安装。
- 12、天然气管道由专业公司制作；

- 13、各专业具体预留洞口详各专业相关图纸；消火栓、地漏定位详水施。
- 14、楼梯栏杆及扶手，扶手起步和防滑大样引自中南标11ZJ401(7)(8)(9)。
- 15、四周散水宽700mm，参照11ZJ901(4)施工。
- 所有混凝土面突出构件均作滴水线 参照11ZJ901(8)。
- 16、外墙变形缝参见 中南标 11ZJ111(8) 屋面变形缝参见 中南标 11ZJ111(8)(9)。
- 楼、地面变形缝参见 中南标 11ZJ111(8)(9) 内墙、顶棚变形缝参见 中南标 11ZJ111(8)(9)。
- 女儿墙变形缝参见 中南标 11ZJ111(8)(9)。
- 17、信报箱，详见《关于发布〈工程建设标准强制性条文〉（信息工程部分）的通知》（建标〔2000〕259号）。
- 本栋楼共需设6个(8#)信报箱，信报箱最上层格口的顶部与地面距离不应大于1.7m，最下层格口底部与地面距离不应小于0.4m。信报箱格口内尺寸应满足：
- 横排式信报箱应大于34cmx24cmx12cm（宽x深x高）
- 纵排式信报箱应大于24cmx34cmx12cm（宽x深x高）
- 18、图中未详尽之处，按国家有关规范规程执行。其余各层同此。

一层平面图 1:100

±0.000 相对于黄海高程为111.200。

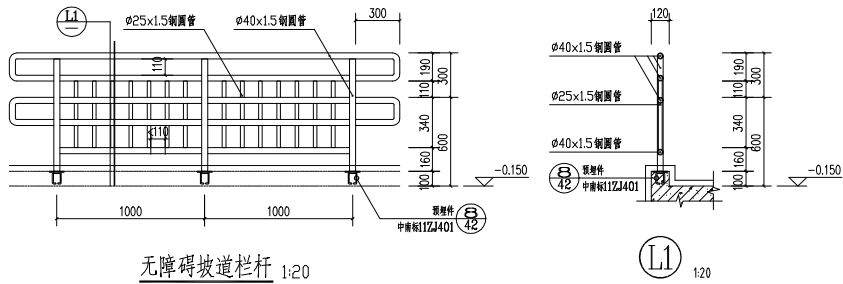


- 注：1、应用于室外所有管井及立柱经热镀锌后，喷富锌环氧粉一层，涂层厚≥0.04；再喷涂室外聚氨酯防腐面层，涂层≥0.04。
- 2、钢材表面颜色为深灰色，固定构件间距800—1000mm，具体尺寸以现场重量为准。
- 3、栏杆入墙位置为加气砼砌块应增加实心砌块，严禁脚踢等使用于加气砼砌块。
- 4、应用于室内所有管井及立柱经热镀锌后，喷涂红丹防锈漆一遍，再涂环氧富锌防腐面漆。

？高表			
？数	建筑？高	？高	
十七？	52.100	3000	
十六？	49.100	3000	
十五？	46.100	3000	
十四？	43.100	3000	
十三？	40.100	3000	
十二？	37.100	3000	
十一？	34.100	3000	
十？	31.100	3000	
九？	28.100	3000	
八？	25.100	3000	
七？	22.100	3000	
六？	19.100	3000	
五？	16.100	3000	
四？	13.100	3000	
三？	10.100	3000	
二？	7.100	3000	
一？	4.100	3000	
？	-0.400	4500	

？高表			
？数	建筑？高	？高	
十七？	52.100	3000	
十六？	49.100	3000	
十五？	46.100	3000	
十四？	43.100	3000	
十三？	40.100	3000	
十二？	37.100	3000	
十一？	34.100	3000	
十？	31.100	3000	
九？	28.100	3000	
八？	25.100	3000	
七？	22.100	3000	
六？	19.100	3000	
五？	16.100	3000	
四？	13.100	3000	
三？	10.100	3000	
二？	7.100	3000	
一？	4.100	3000	
？	-0.400	4500	

图纸审核后有效

建筑结构设计	结构	ARCHITECTURE STRUCTURE	电气	ELECTRICAL TELECOM	
给排水暖通	暖通	MECHANICAL	弱电	弱电	
			总图	SITE PLAN	

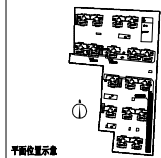

IIP
DESIGN
WUHAN

广州黄埔建筑设计院有限公司
GUANGZHOU HUANGPU ARCHITECTURAL DESIGN INSTITUTE CO., LTD.

□ 建筑工程设计甲级证书号: A144066669
□ 城乡规划编制乙级证书号: [粤]建规编证(16201/2)号
□ 工程勘察设计乙级证书号: B044066666
□ 市政行业设计乙级证书号: A244018920
□ 风景园林设计乙级证书号: A244018920

合作單位:

图纸用途:


所有圖紙皆為本公司之財產，未經許可不得復制。施工單位應按圖
紙尺寸及內容進行施工，未經本公司批准不得擅自作廢工。

平面位置示数 Jet Plan

知

说明:

1. 柱距按轴线距离定距。
2. 剪力墙长度见基础剖面; 外墙、分户墙、楼梯间、电梯房隔墙采用 200mm; 内墙采用 120mm; 内、外墙结构为加宽现浇上翻板; 卫生间外墙结构为墙体加宽挂贴空鼓。
3. 所有墙体长度按 5m 查, 墙柱加构造柱 200mm, 柱距加 412, 窗 495@200;
4. 外墙加构造柱间距为 200mm, 小柱距 412, 495@200;
5. 门框及窗框高度, 墙高为 100mm 或零值; 设备带并设门框, 电气配电箱与门框高 20 毫米; 100 毫米门框;
6. 厨房内设置窗台板, 窗台下部高度为 900mm 时, 门坎不设不锈钢踢脚线, 其余部位均设高度为 100mm 踢脚线;
7. 空调设备在吊顶下安装要露管 (直径 980) 设玻璃门;
KD1: 预留 UPVC 空调管, 向外倾斜 5°, 距外墙 200mm, 距特别照明中心高度 (柱) 距离 400mm;
KD3: 预留 UPVC 空调管, 向外倾斜 5°, 距特别照明中心高度 (柱) 距离 400mm;
8. 管井设备安装在完成面以上, 除防水层外, 防水高度 1.5m
9. 出屋面管井及落水口设防水通气管; 排风孔设滴水线, 具体尺寸及做法见大样图。
10. 卫生间门口无法设置排气扇时, 在卫生间门上方安装尺寸为 300×300 的排气扇, 风阀 C=2。
11. 厨房卫生间采用机械排风, 由二次装修设计安装。
12. 各设备具体尺寸参照国家设备专业标准图纸;
13. 漏天处, 地面设排水沟。
14. 卫生间宽 700mm, 参照 17J901 ① 施工。
15. 所有混凝土梁等突出物均按墙体宽, 参照 17J901 ① 施工。
16. 外墙装饰线参见 中图标 (7-1)
17. 内墙、门洞装饰线参见 中图标 (7-1)
18. 梯、地沟装饰线参见 中图标 (7-1)
19. 厨房装饰线参见 中图标 (7-1)
20. 卫生间装饰线参见 中图标 (7-1)
21. 女儿墙装饰线参见 中图标 (7-1)
22. 厨房内门套见卫生间门套, 卫生间门套高 2800 或按实际至楼梯平台高/楼底高, 门套高出二次装修面层。
23. 卫生间门套宽 700 或按 2000 高的门套, 均成成品。
24. 厨房门套宽 700 或按 2000 高的门套, 均成成品。
25. 厨房内门套高度门坎高度不小于 3h 的墙高和门坎高度不小于 1.50h 的净总墙体厚度与门坎厚度两者分离。
26. 中内未开尽尺寸, 按国家有关规定强制执行, 具体各层同此。

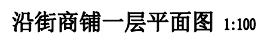

注册章 Stamp for Certified

工程设计出图专用章 Stamp for Engineering Design

建设单位 Client

兴宁市城市投资发展有限公司

工程名称	Proj. Name
------	------------

兴宁市南部新城棚户区改造三期
(富新安置区C区) 建设项目二期工程

子项名称 Sub-Prj. Name	
--------------------	--

沿街商铺、配电房、门楼、楼梯间及门卫室

审 定	日期	2010.10.10
-----	----	------------

Approved	何振文	4/24/07
曹 健		

中 級 Examined	市 井	素 素
-----------------	-----	-----

項目負責 Proj. Architect	李 奔	丁 丁
-------------------------	-----	-----

专业负责 Special Field in Charge	阳秀明	2010.10.10
---------------------------------	-----	------------

校 对 Design Checked	阳秀明	
-----------------------	-----	---

设计	郭国雄	冯基伟
----	-----	-----

Design	2020/10	40011
制	2020/10	40011

Drum	關寶男	關寶男
------	-----	-----

000000 Drawing title

沿街商铺一层平面图

[illegible]

图 别 FIG. TITLE	施工图	专 业 Discipline	建 筑
-------------------	-----	-------------------	-----

设计编号 Design No.	2021-HF-031	比例 Scale	1:100
--------------------	-------------	-------------	-------


图 号	TZ-01	日 期	2022.7
-----	-------	-----	--------

Doc. No.	Page	Date	Author
油工用油表			

工 号	工 号
-------------	-------------


图纸盖章后有效

调整前

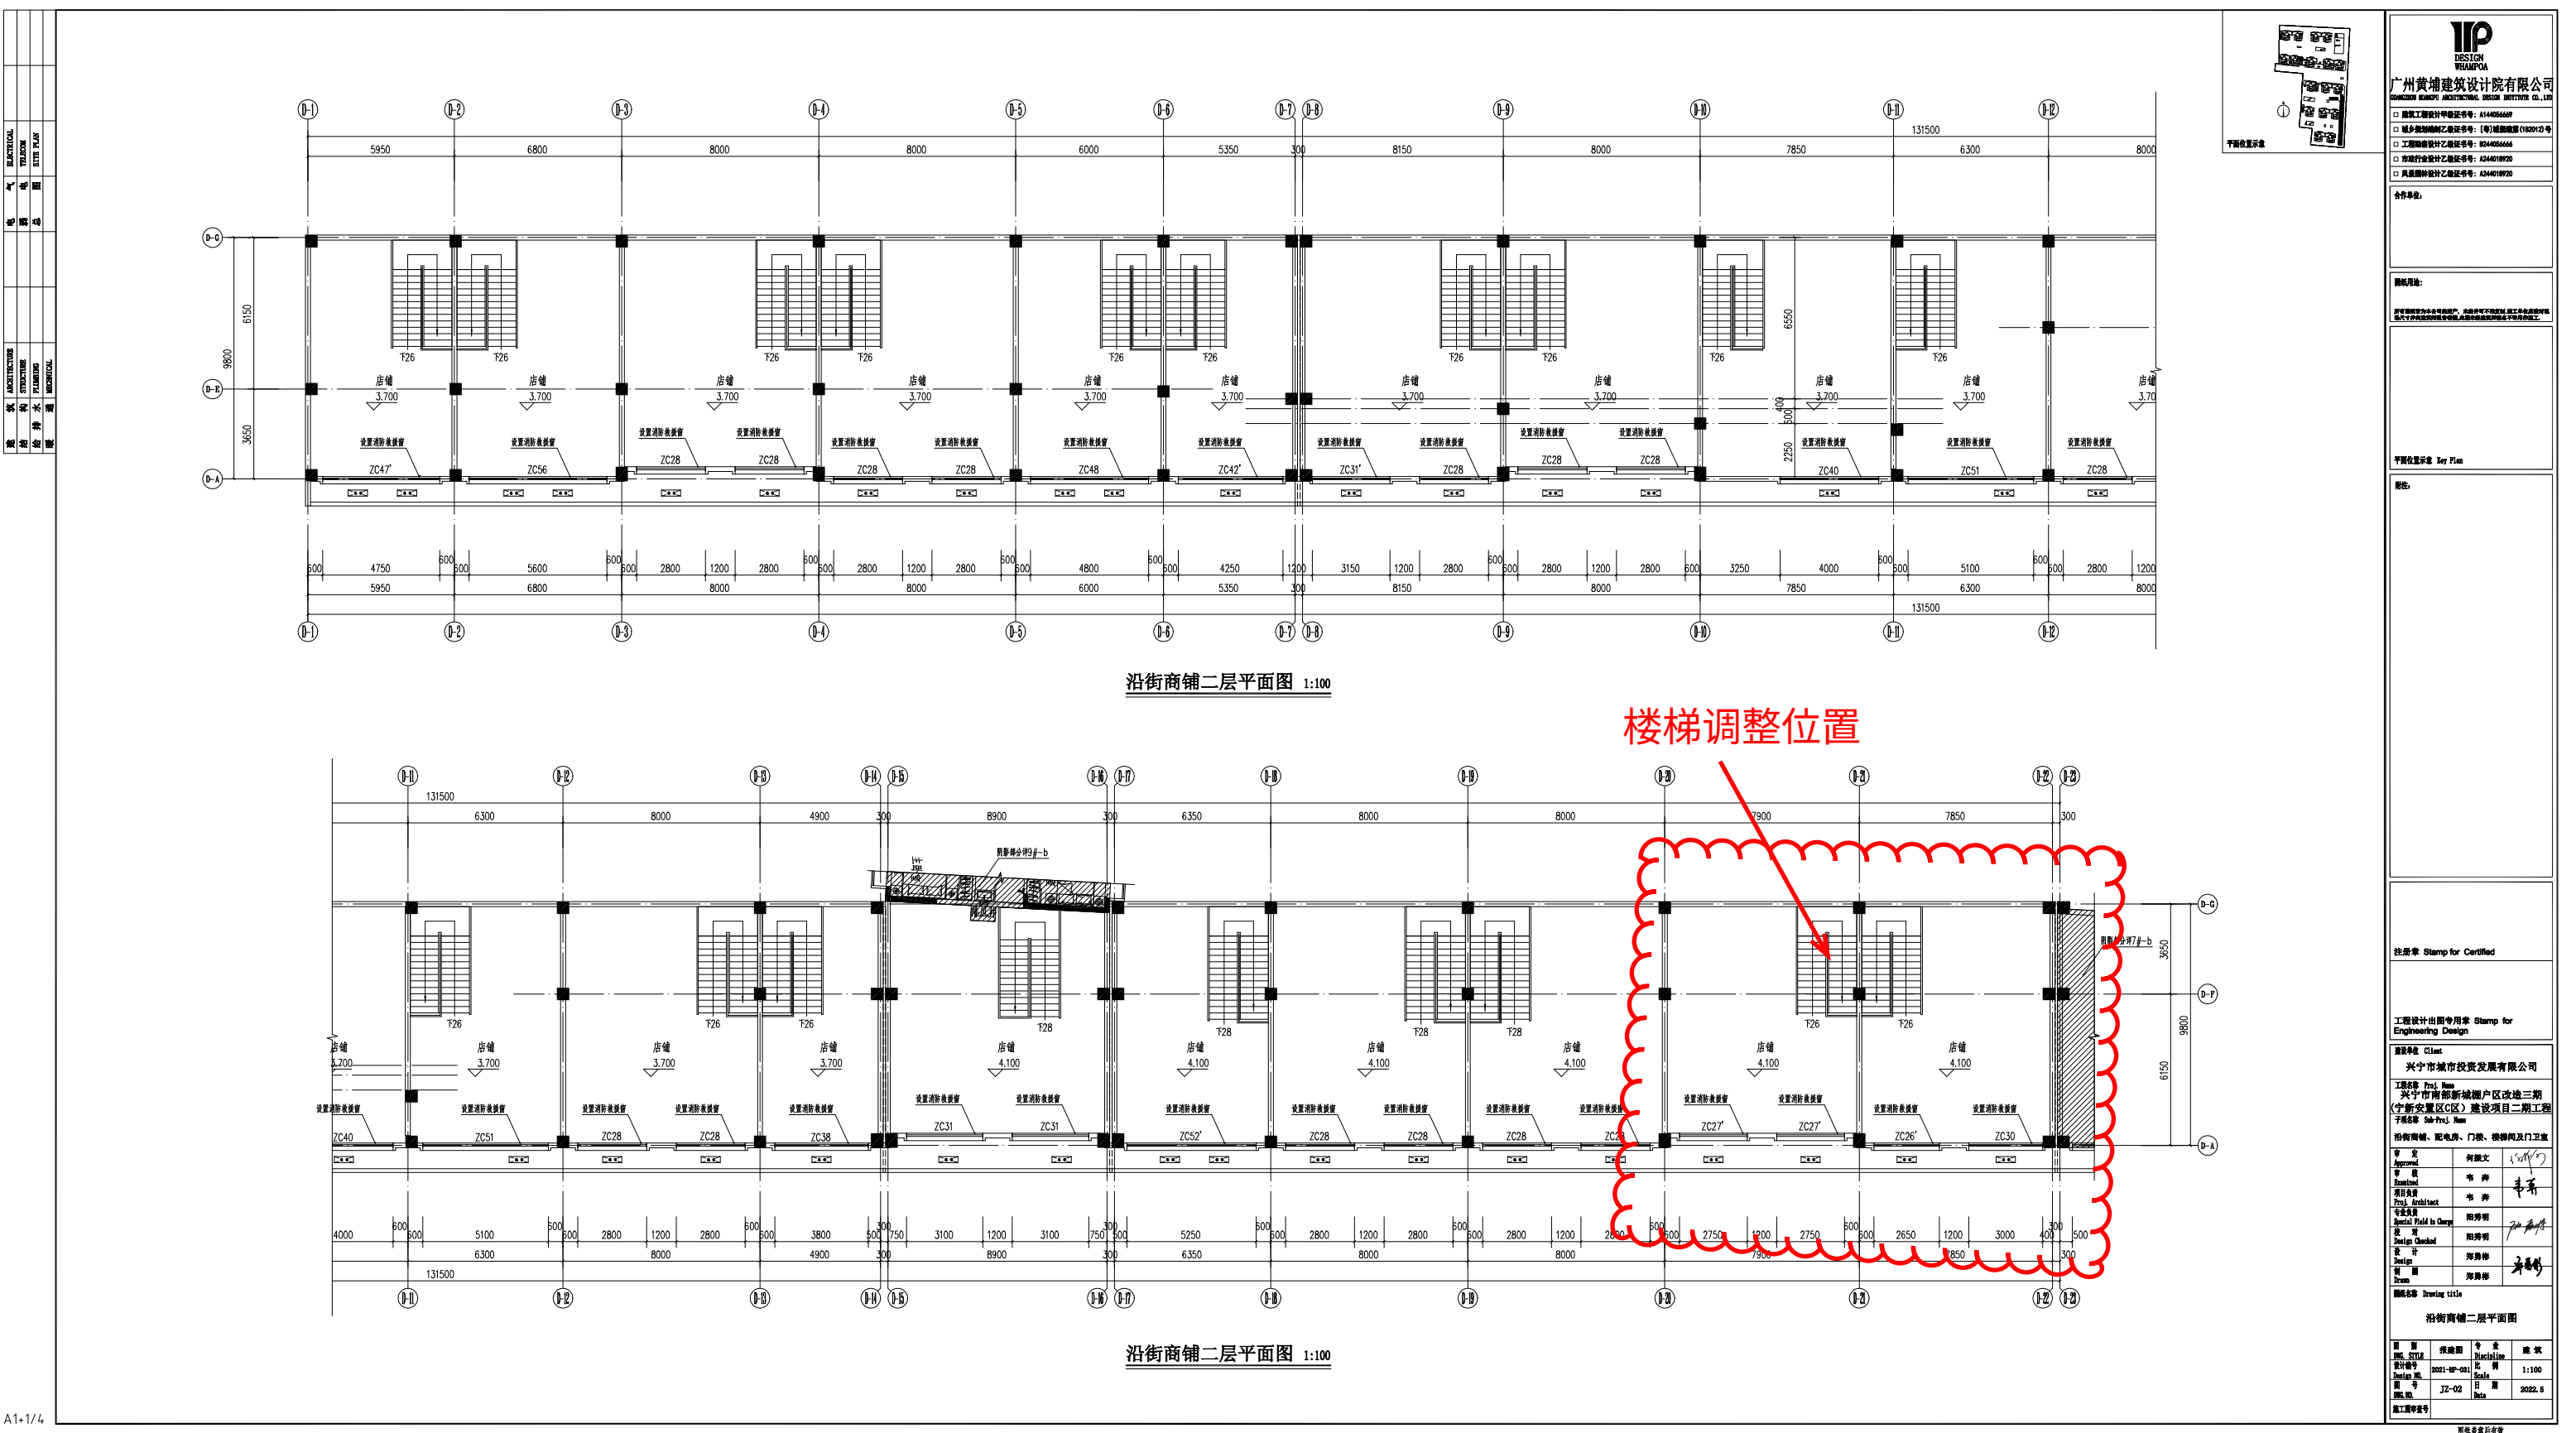


调整后


图例	说明
1. 建筑	1. 建筑
2. 结构	2. 结构
3. 给排水	3. 给排水
4. 暖通	4. 暖通
5. 电气	5. 电气
6. 其他	6. 其他

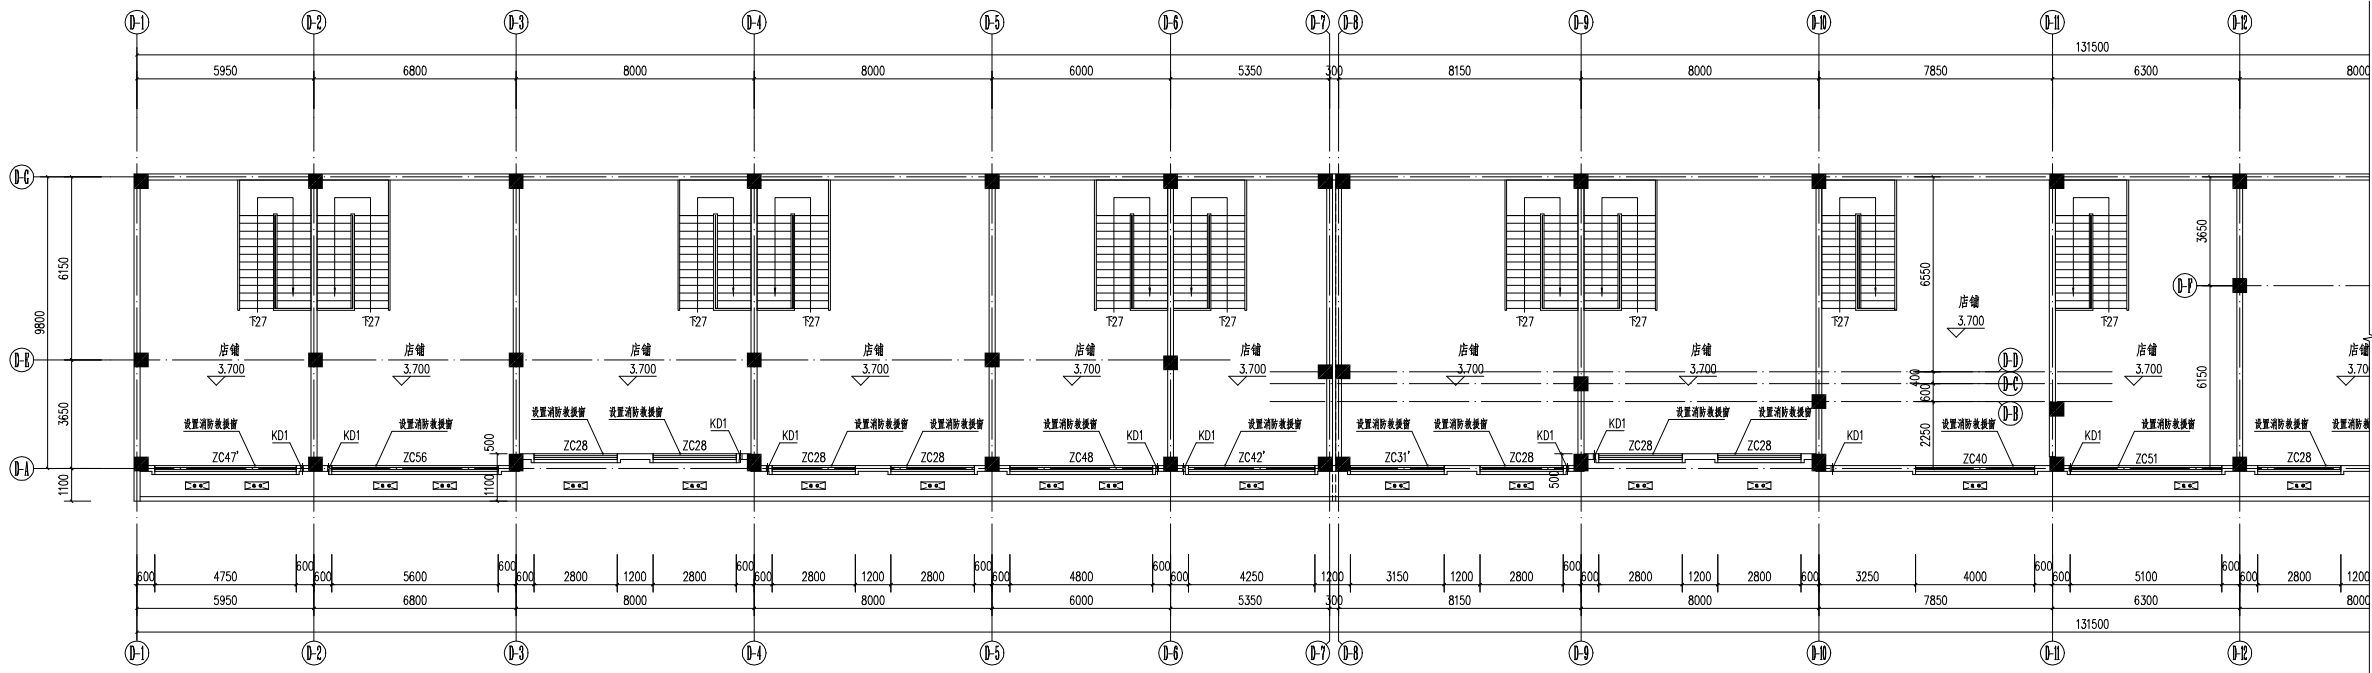

沿街商铺二层平面图 1:100

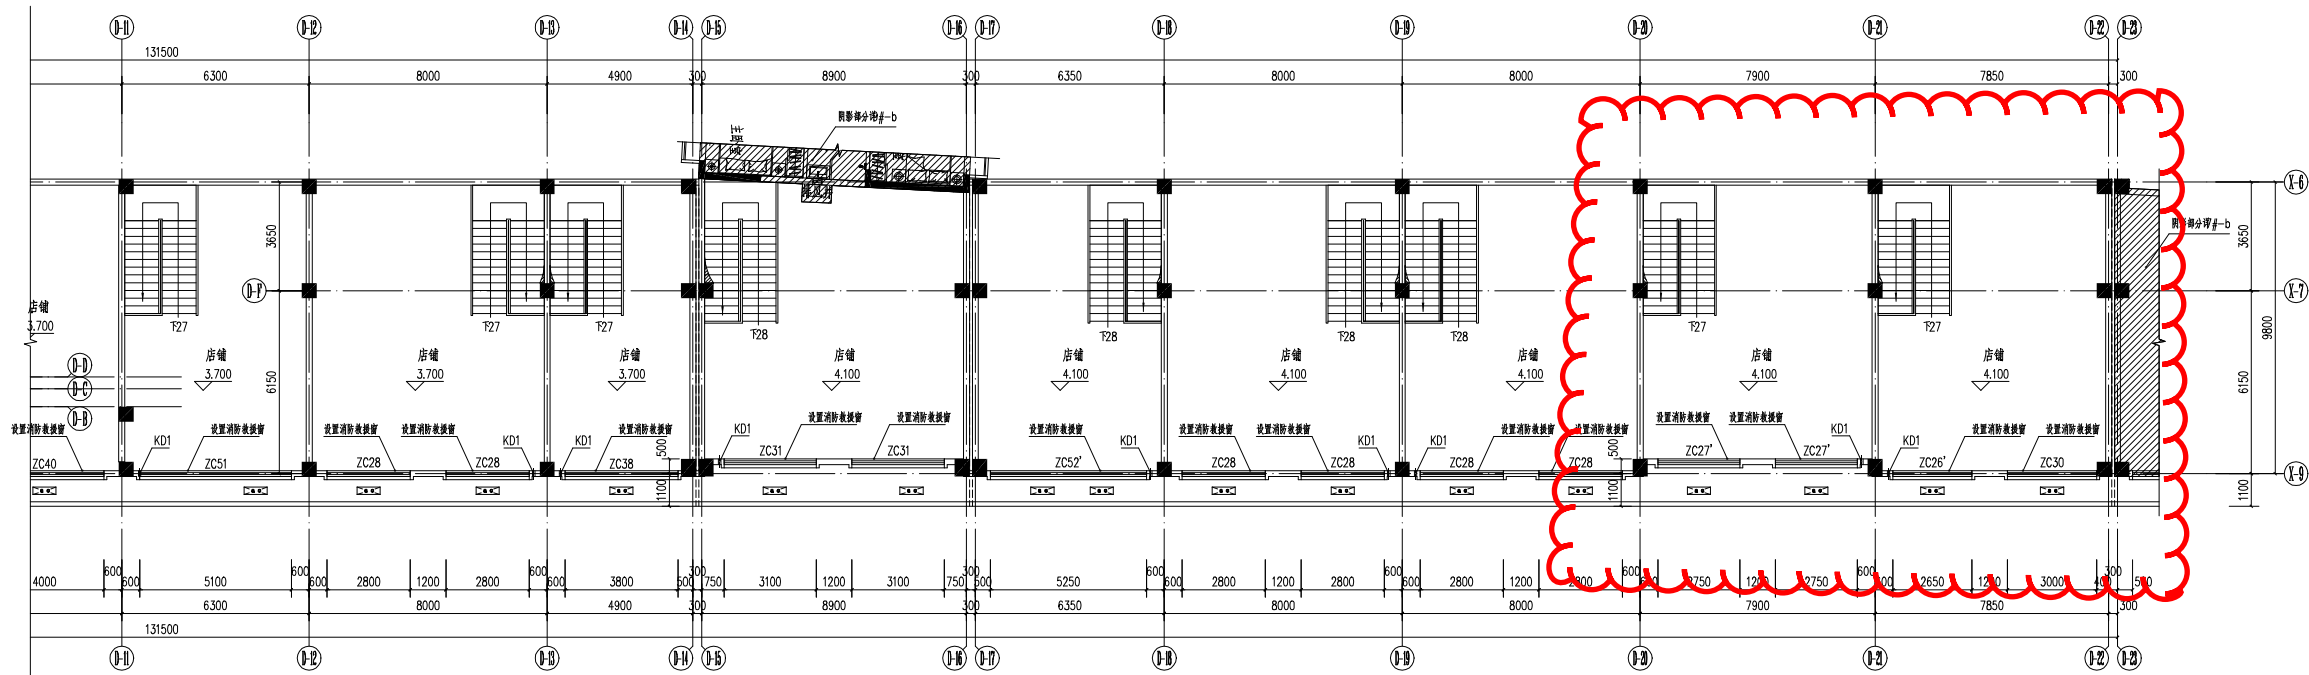

沿街商铺二层平面图 1:100

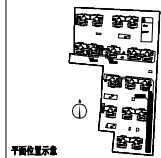

IP
DESIGN
WUHAN

广州黄埔建筑设计院有限公司
GUANGZHOU HUANGPU ARCHITECTURAL DESIGN INSTITUTE CO., LTD.

□ 建筑工程设计资质证书: A14005669
□ 城乡规划编制资质证书: [粤]城规编[18012]号
□ 工程勘察资质证书: B240056666
□ 市政行业设计资质证书: A24010920
□ 风景园林设计资质证书: A24010920

合作单位:

版权所有:

设计说明: 本设计为初步设计, 仅供参考, 不作为施工图使用。施工过程中如有变更, 须经设计单位同意。

平面位置示意图 Key Plan

备注:

注册章 Stamp for Certified

工程设计出图专用章 Stamp for Engineering Design

建设单位 Client
兴宁市城市投资发展有限公司

工程名称 Proj. Name
兴宁市新城区(二期)建设项目二期工程

子项名称 Sub-Item Name
沿街商铺、配电房、门楼、楼梯间及卫生间

审定	何国文	1/10/17
审核	李 涛	1/10/17
项目负责	李 涛	1/10/17
专业负责	何国文	1/10/17
设计	何国文	1/10/17
制图	何国文	1/10/17
校对	何国文	1/10/17

图名 Drawing title
沿街商铺二层平面图

图名	施工阶段	专业	备注
沿街商铺二层平面图	2021-10-01	建筑	1:100
图号	JZ-02	日期	2022.7
图例			

图例说明: 1. 建筑 2. 结构 3. 给排水 4. 暖通 5. 电气 6. 其他