




调整前

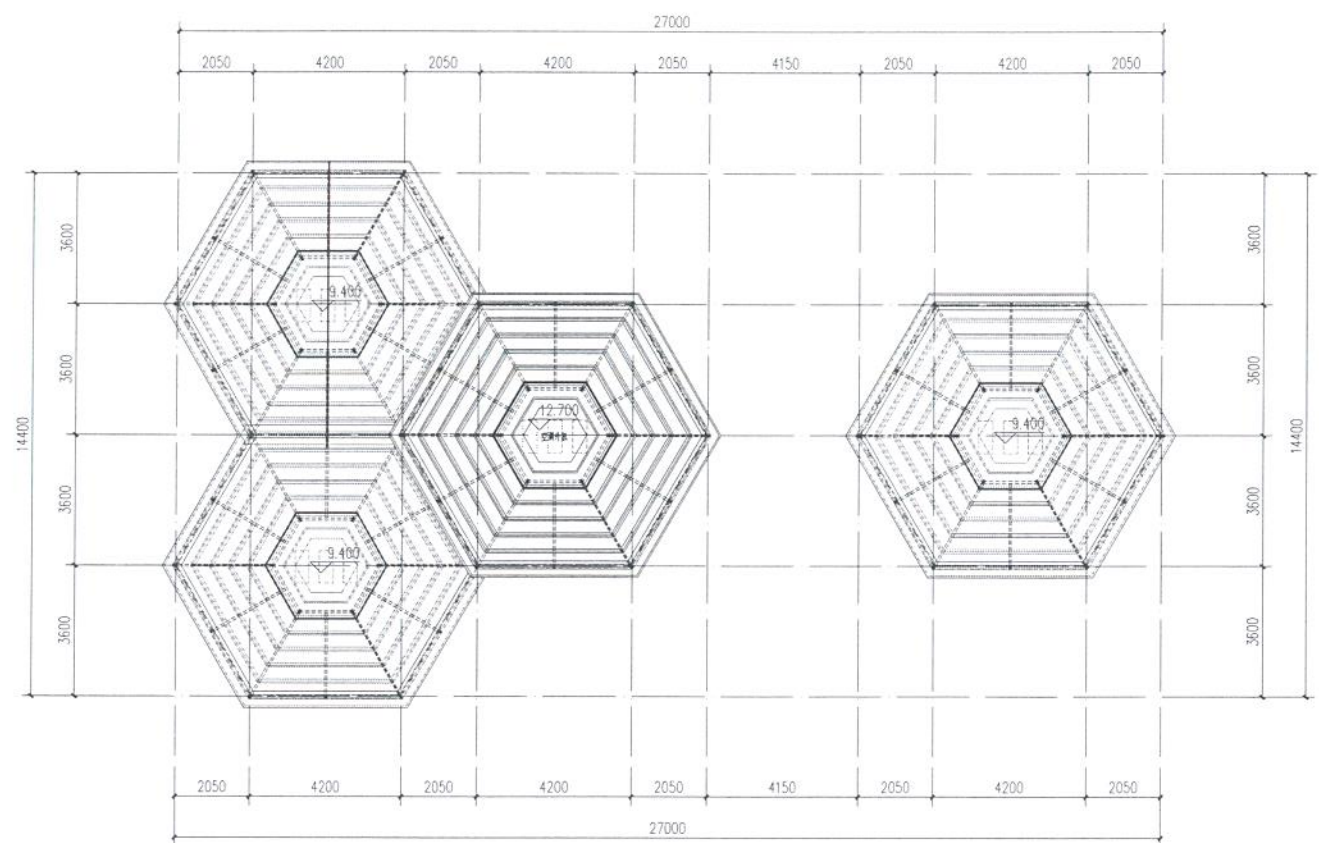


S1#屋顶层平面图 1:100




S1#侧立面图 1:100



S1#正立面图 1:100

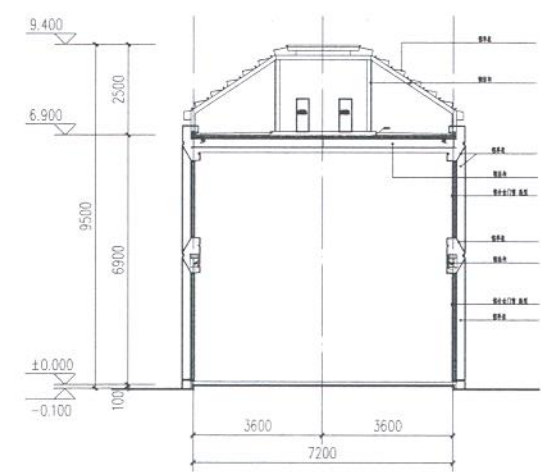

S1#1-1剖面图 1:100

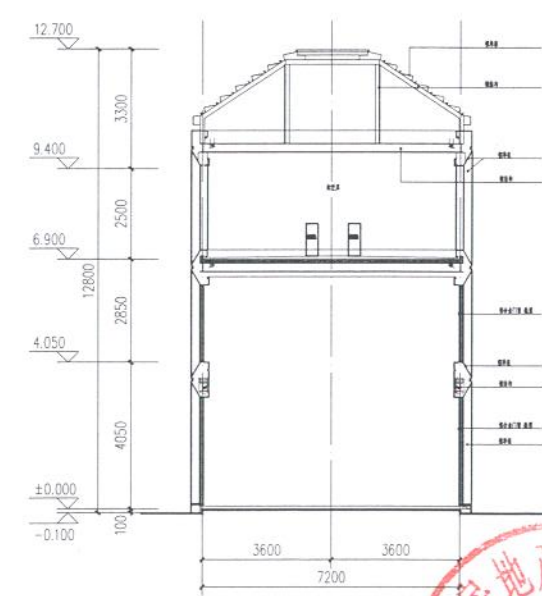

S1#2-2剖面图 1:100

总平面图位置图


施工图审查专用章

注册执业章


勘察设计注册工程师章

|                             |               |
|-----------------------------|---------------|
| 广东远顺建筑设计有限公司                |               |
| 注册行业建筑工程师 执业证书号: A141010507 |               |
| 施工图审查编号:                    |               |
| 审定                          | 杜小雯           |
| 审核                          | 杜小雯           |
| 项目负责人                       | 吕永森           |
| 工种负责                        | 吕永森           |
| 校对                          | 张瑜            |
| 设计                          | 郑勇彬           |
| 建设单位                        | 广东创盈房地产开发有限公司 |
| 工程名称                        | 联康城(五期)       |
| 工程名称                        | S1#           |
| 图名                          | S1#-02        |
| 版本                          | 第1版           |
| 站号                          | 2015-144      |
| 设计阶段                        | 报建            |
| 专业                          | 建筑            |
| 日期                          | 2019.1        |
| 图号                          | 03            |


|       |                |
|-------|----------------|
| 工程名称  | 联东U谷（五期）       |
| 建设单位  | 广东创盈房地产开发有限公司  |
| 设计单位  | 广东博信雅士工程技术有限公司 |
| 项目负责人 | 李松明            |
| 专业负责人 | 李松明            |
| 审核人   | 李松明            |
| 审核日期  | 2025.10        |

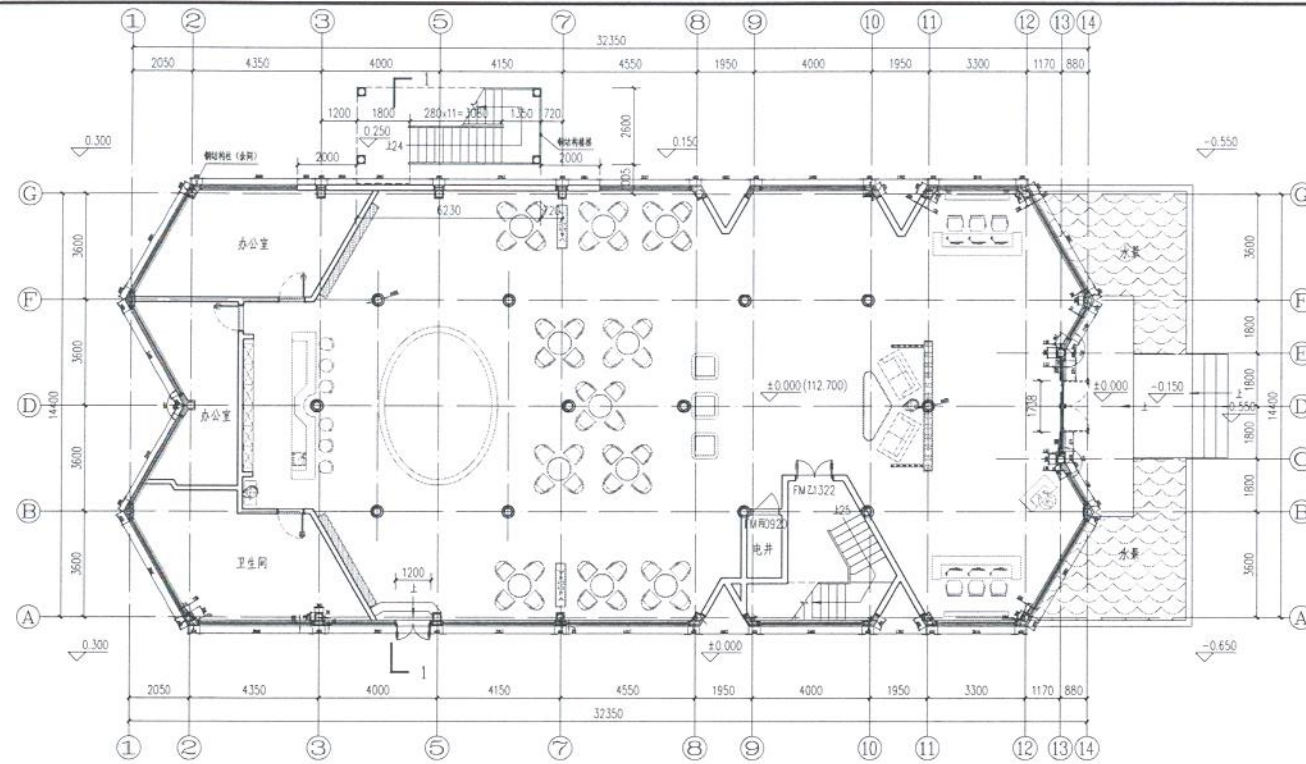


一层平面图 1:100

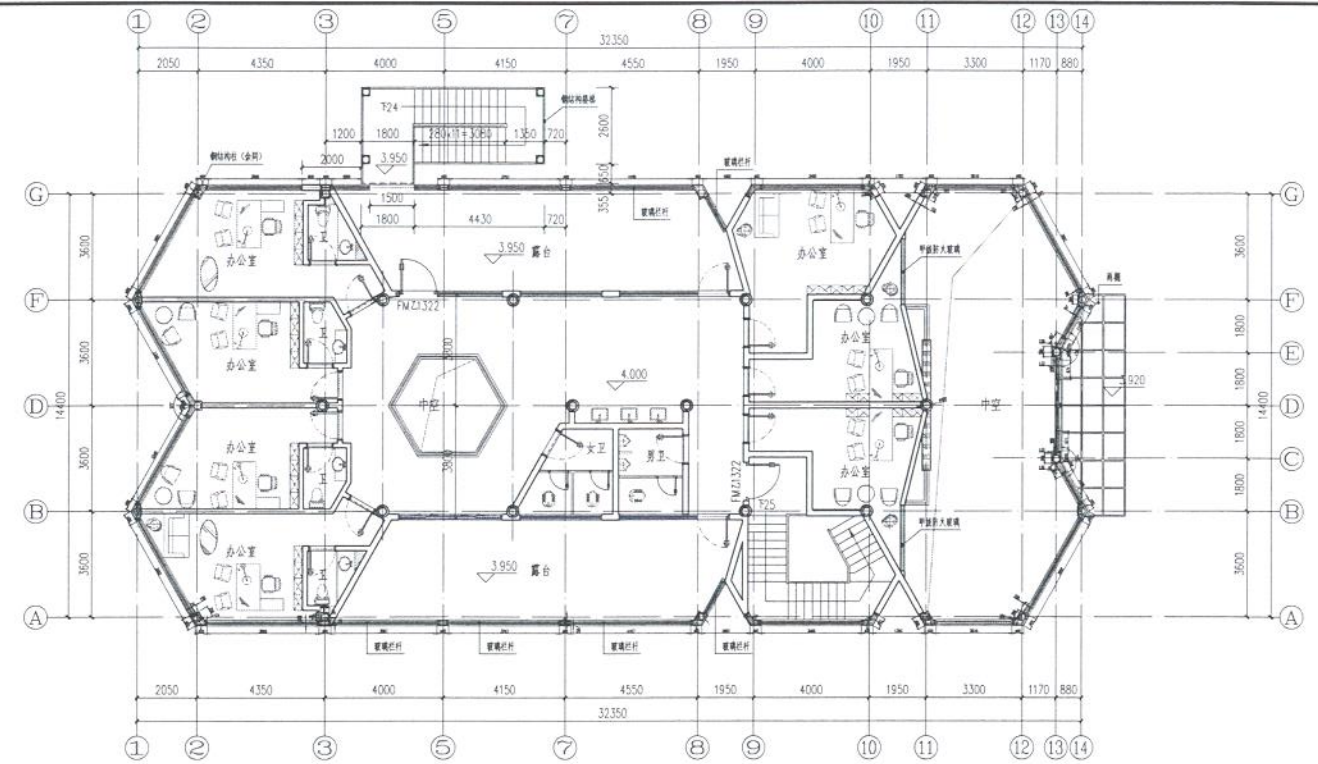

二层平面图 1:100

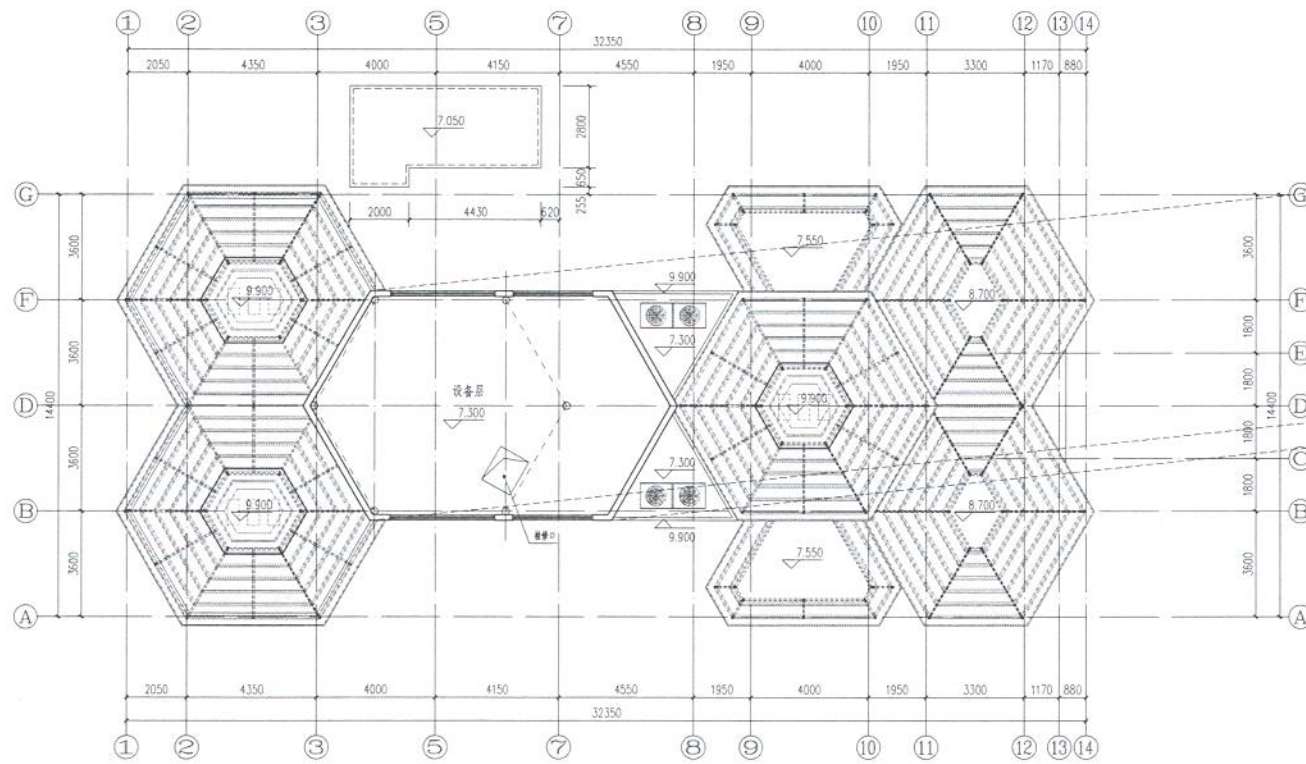


三层平面图 1:100

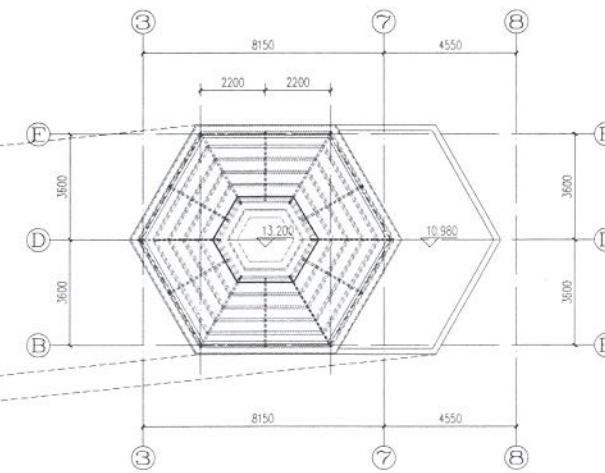


|       |                |       |               |    |          |
|-------|----------------|-------|---------------|----|----------|
| 设计单位  | 广东博信雅士工程技术有限公司 | 建设单位  | 广东创盈房地产开发有限公司 | 图号 | 2019-144 |
| 项目负责人 | 李松明            | 项目负责人 | 李松明           | 阶段 | 报建图      |
| 专业负责人 | 李松明            | 专业负责人 | 李松明           | 图名 | 联东U谷（五期） |
| 审核人   | 李松明            | 审核人   | 李松明           | 日期 | 2025.10  |
| 审核日期  | 2025.10        | 审核日期  | 2025.10       | 备注 |          |

S1#建筑平面图


| |
|---|
| 1 | 2 |
|---|

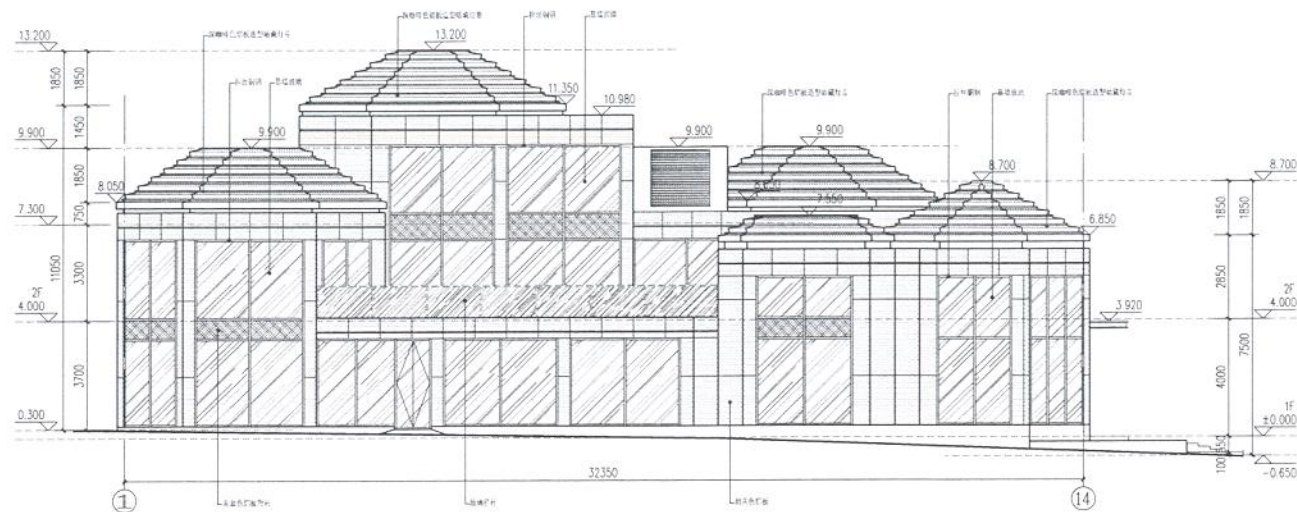


①~⑭轴立面图 1:100

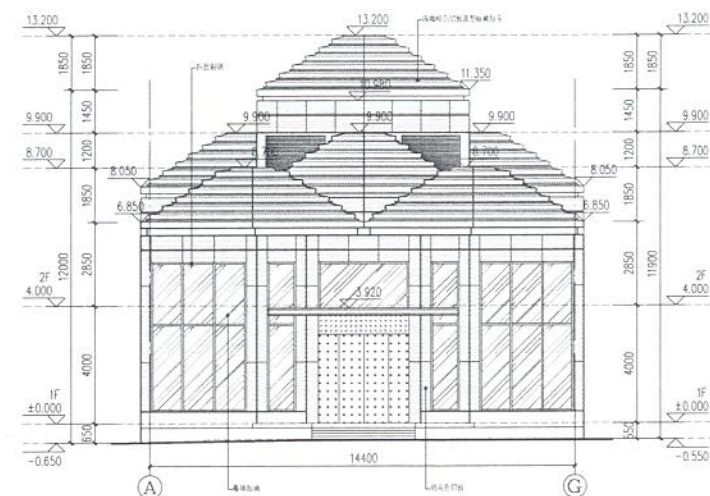


A~G轴立面图 1:100

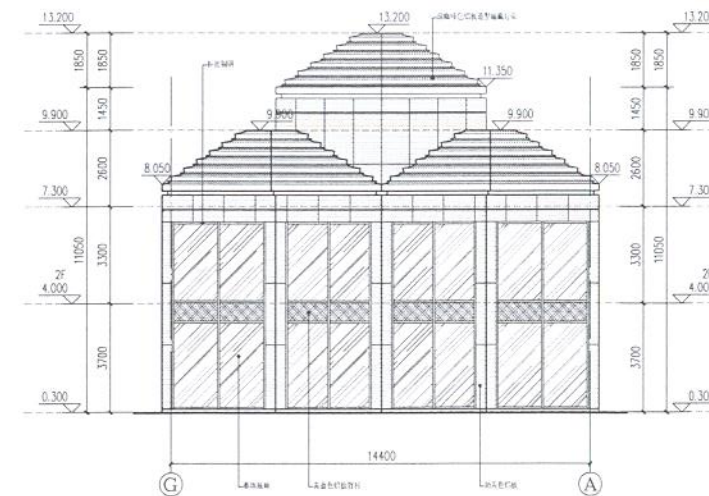

G~A轴立面图 1:100

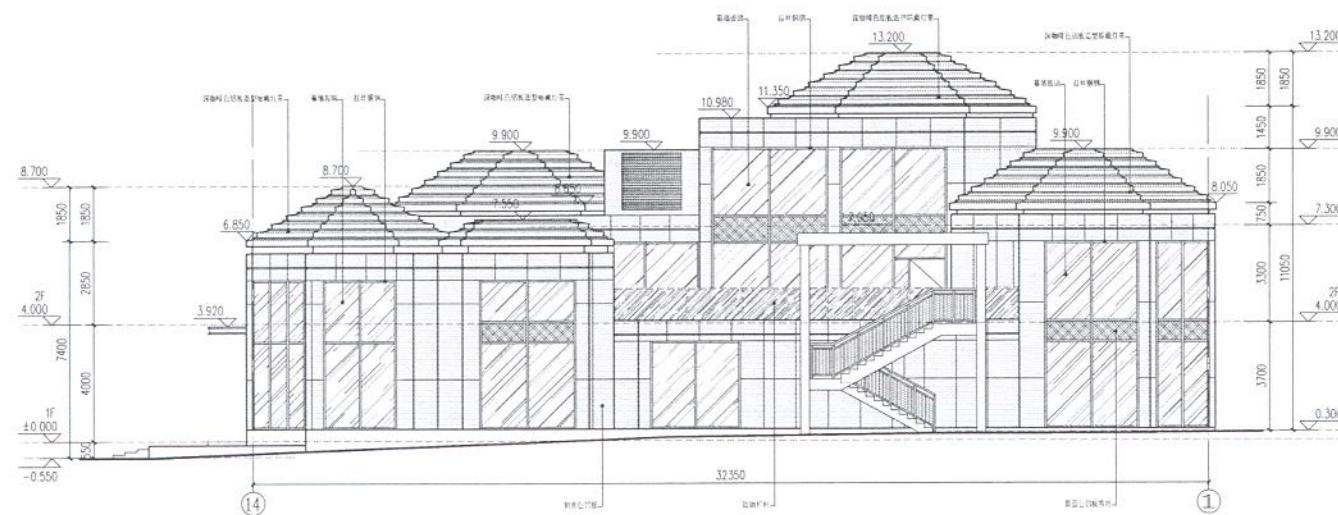

⑭~①轴立面图 1:100

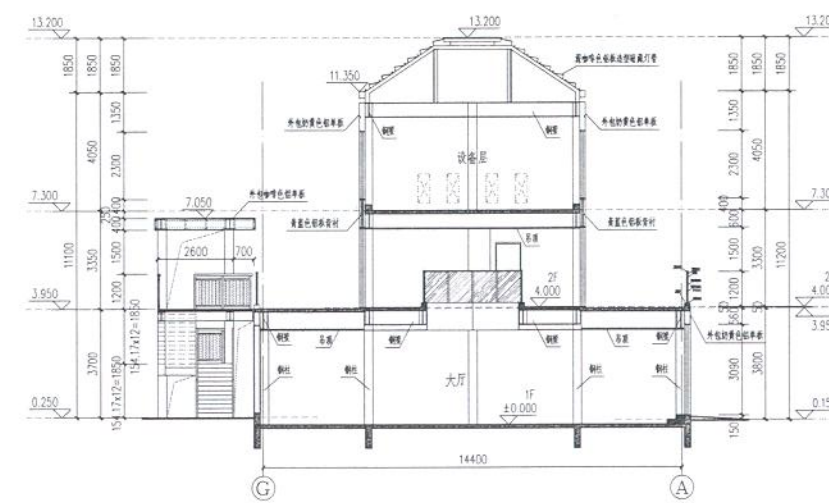

1-1剖面图 1:100



|     |                 |     |               |      |          |
|-----|-----------------|-----|---------------|------|----------|
| 设计人 | 广东博信雅士木工程有限公司   | 设计人 | 广东创富房地产开发有限公司 | 工程编号 | 2019-144 |
| 审核人 | 陈建强             | 审核人 | 陈建强           | 图名   | 建筑图      |
| 专业  | 建筑              | 专业  | 建筑            | 图号   | FA-02    |
| 日期  | 2019.10.10      | 日期  | 2019.10.10    | 比例   | 1:100    |
| 备注  | S1#建筑立面图、1-1剖面图 |     |               |      |          |