
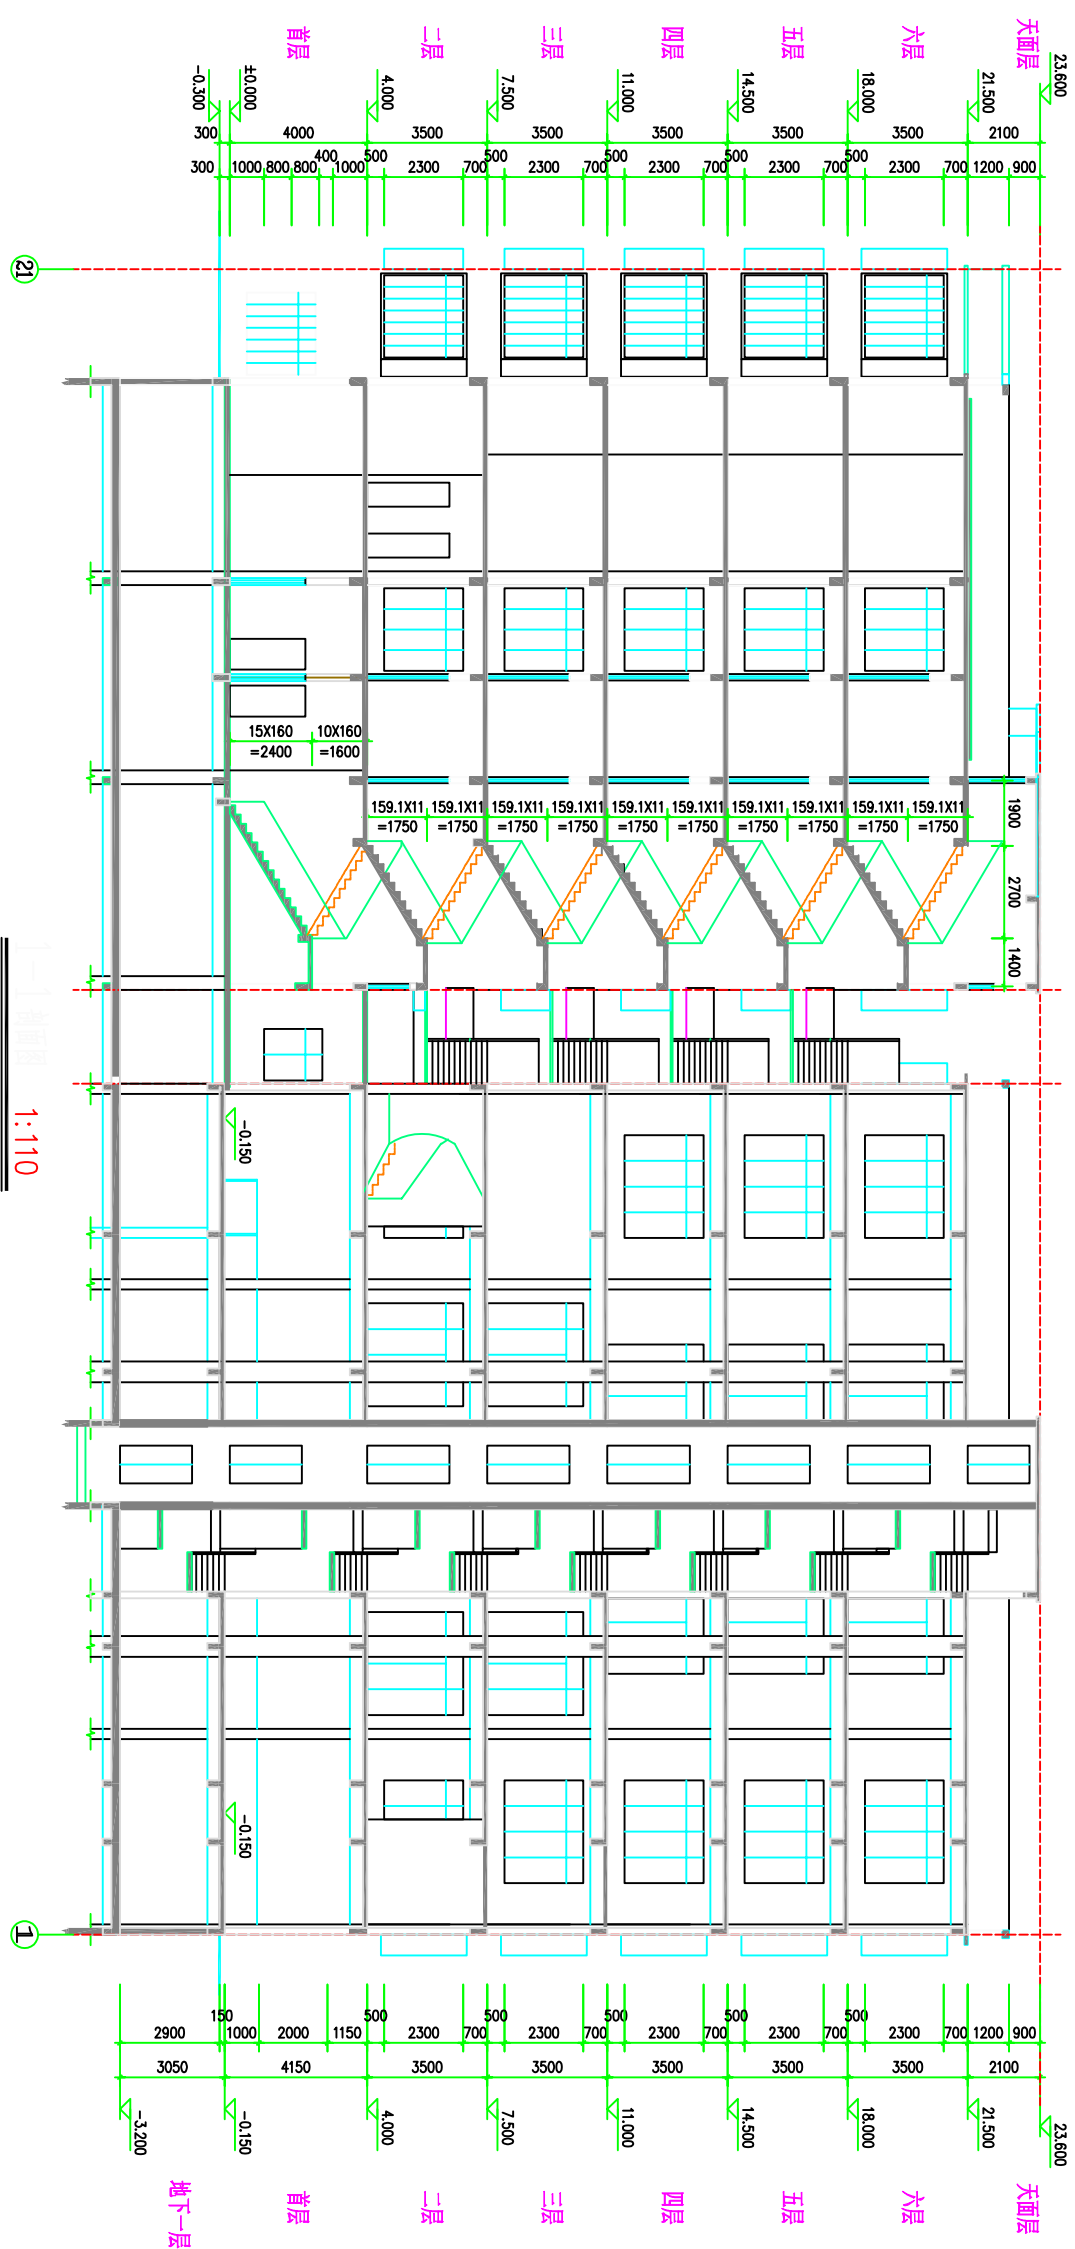


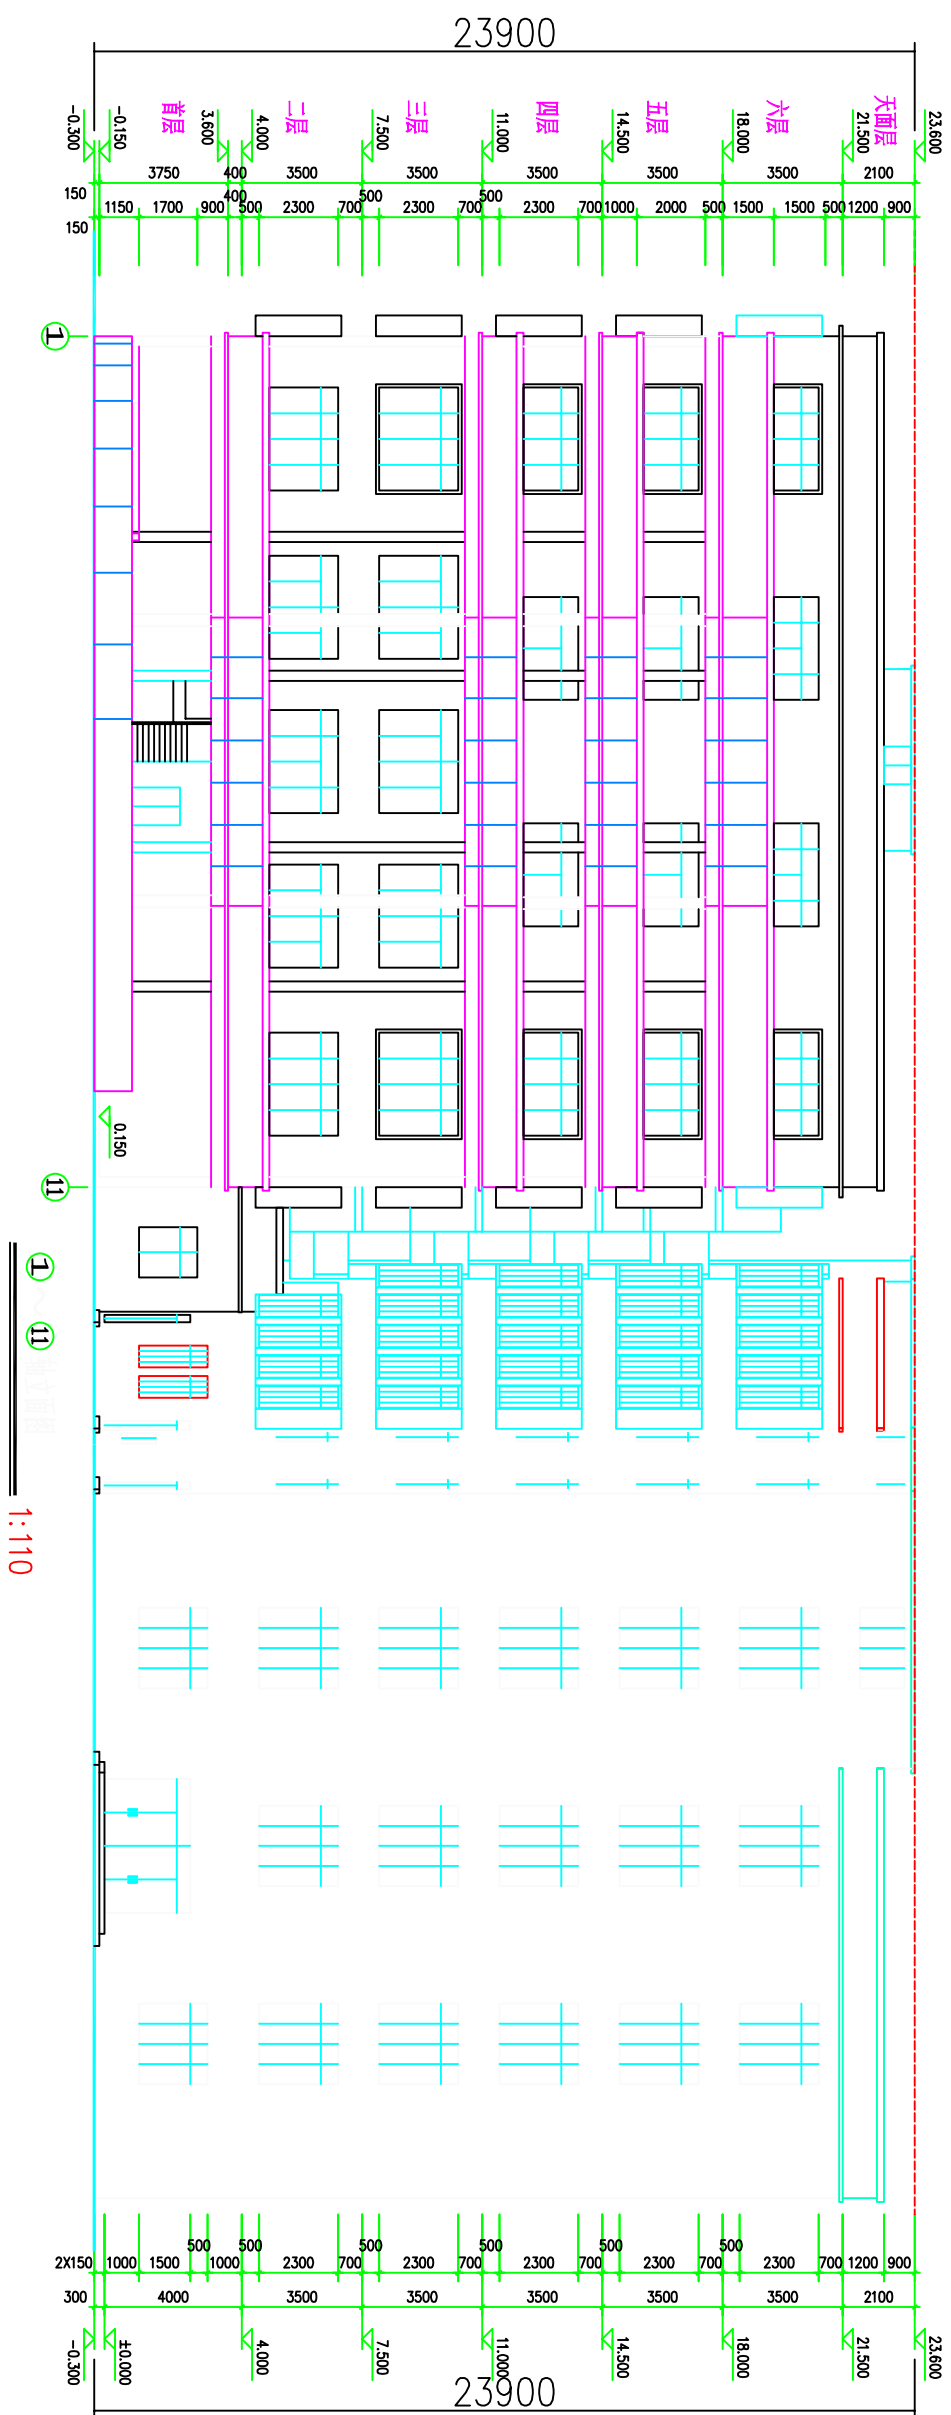

会签	Joint Check up						
总图				暖通			
规划				电气			
建筑				园林			
结构				种植			
定位图							
章	Component Seal						

- **备注** notes
- * 本图按《规范》、《规范》设计有翼缘柱公司所有。
 严禁用于本工程以外范围。
- * 本图除需手操作外，可用于施工。

[illegible]

■ 签署			
项目负责人 Item Prin Chief	刘超豪		
专业负责人 Specialist	刘超豪		
审定 Approved	朴敏		
审核 Examined	刘良贞		
校对 Checked	陈卫国		
设计 Designed	王健波		
建设单位			
■ 工程名称			
■ 子项名称			
■ 图纸名称			
工程号 Proj. No.	图号 Dwg. No.		
专业 Dept.	阶段 Stage	方案图	
比例 Scale	日期 Date	2024. 04	
版次 Ver.	第二版	备注 Remark	