


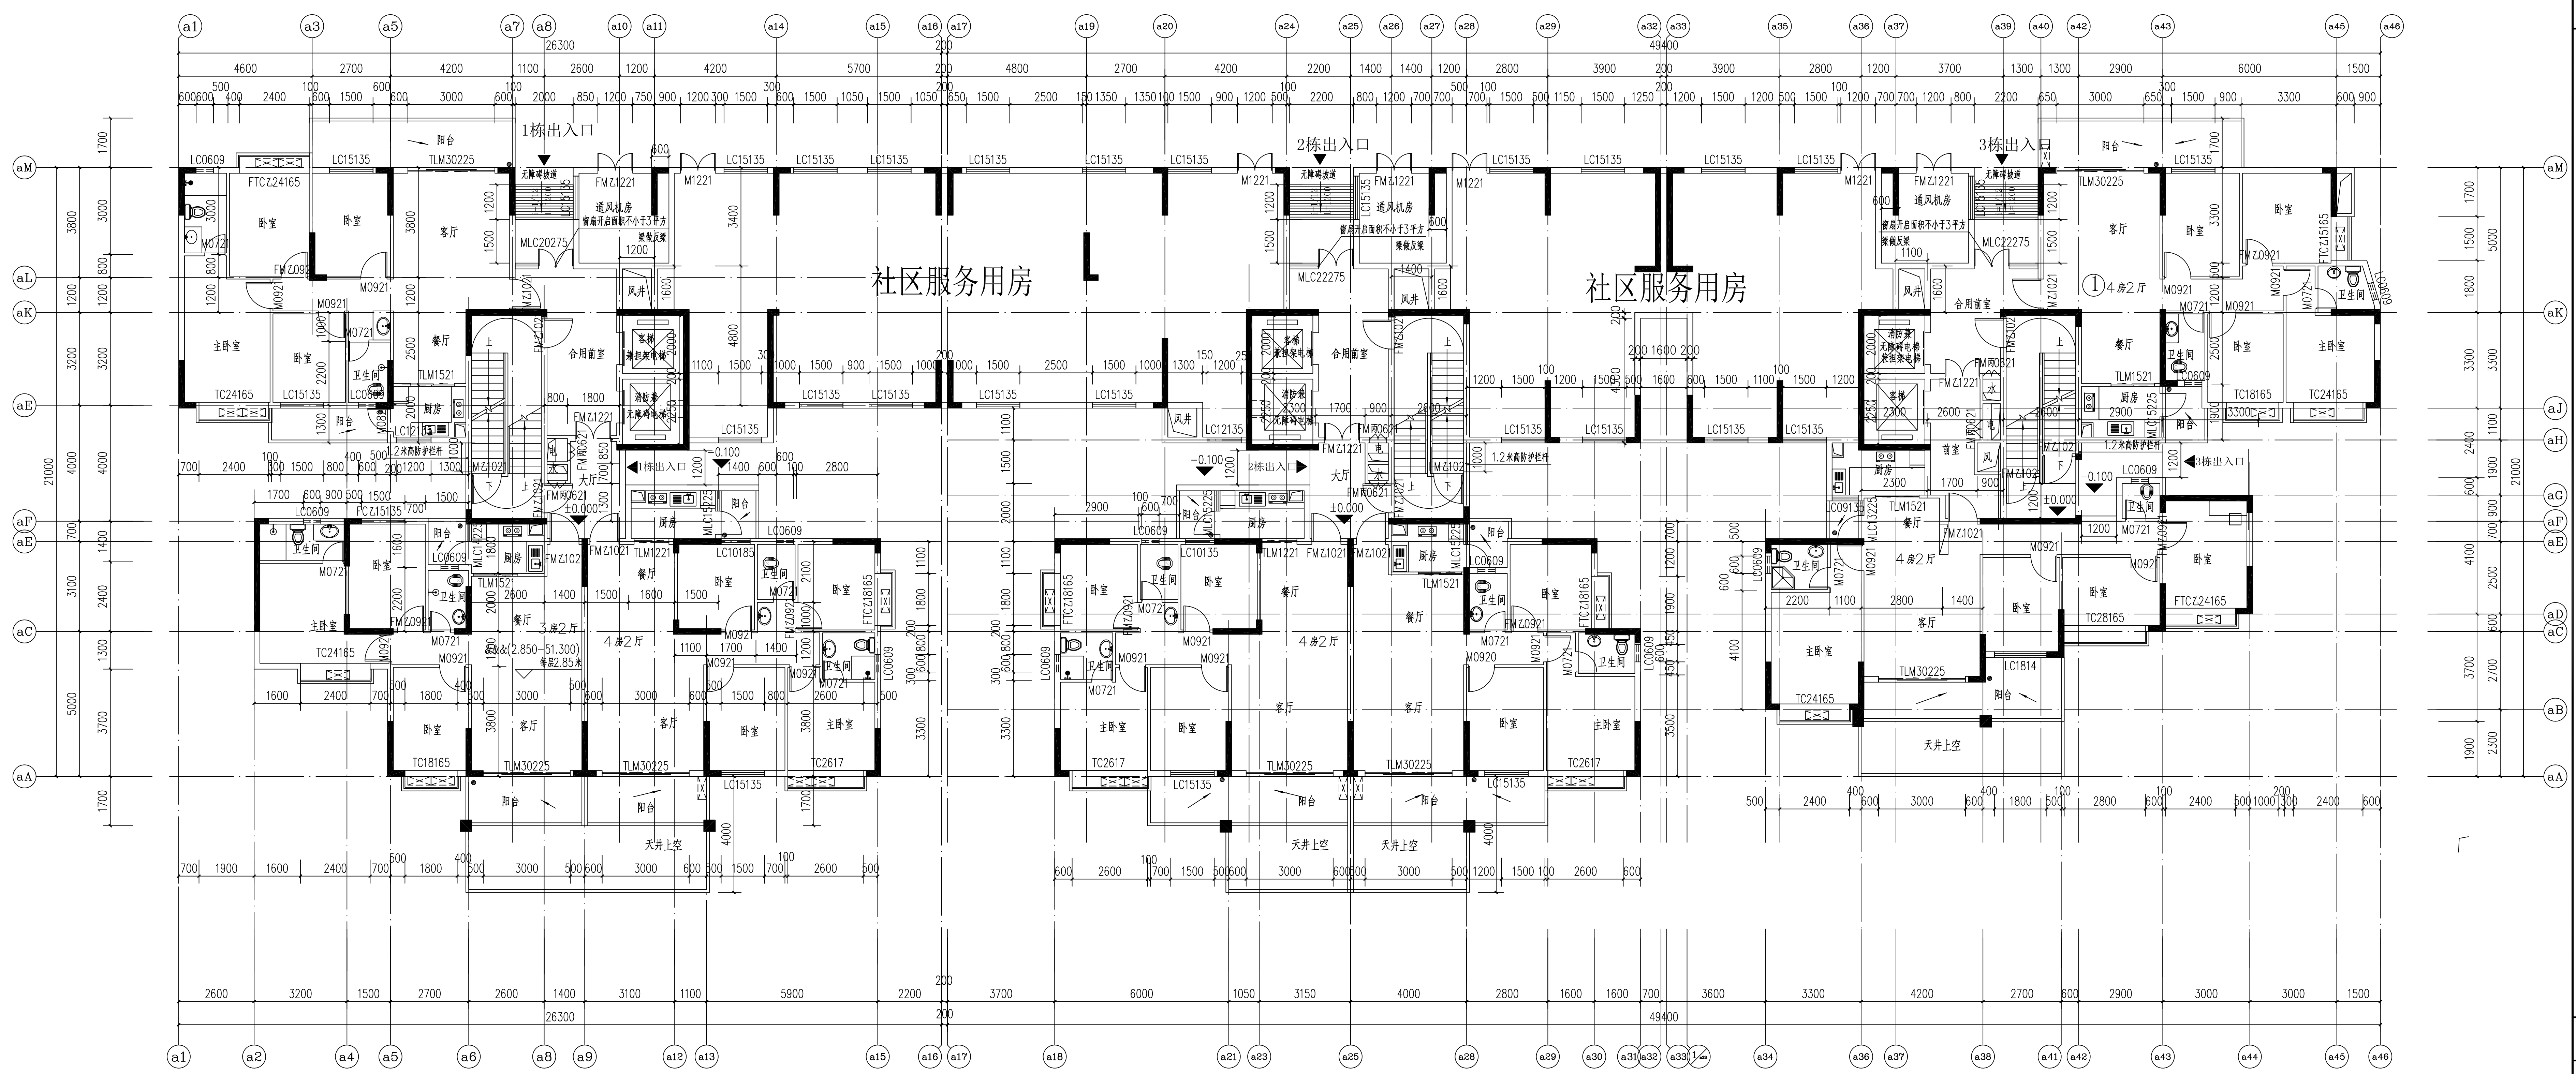

1、2、3栋首层整体平面图 1:100

建设单位 CLIENT	兴宁润科房地产开发有限公司
工程名称 PROJECT	锦绣江湾
子项名称 SUB-ITEM NO.	1、2、3栋
制图 DRAWN BY	杨智敏 杨智敏
设计 DESIGNED BY	杨智敏 杨智敏
校对 CHECKED BY	余伟民 余伟民
专业负责人 CHIEF (ENGL)	吴远航 吴远航
项目负责人 CAPTAIN	吴远航 吴远航
审核 VERIFIED BY	吴远航 吴远航
审定 APPROVED BY	吴远航 吴远航
任务号 JOB NO.	20200106
设计阶段 STATUS	建筑-施工图
图纸名称 TITLE	首层平面图
图号 DRAWING NO.	JS-06
出图日期 DATE	2020.03

1. 本图由华城建筑设计有限公司设计。
2. 本图由华城建筑设计有限公司设计。
