


5层平面图修改后

修改后

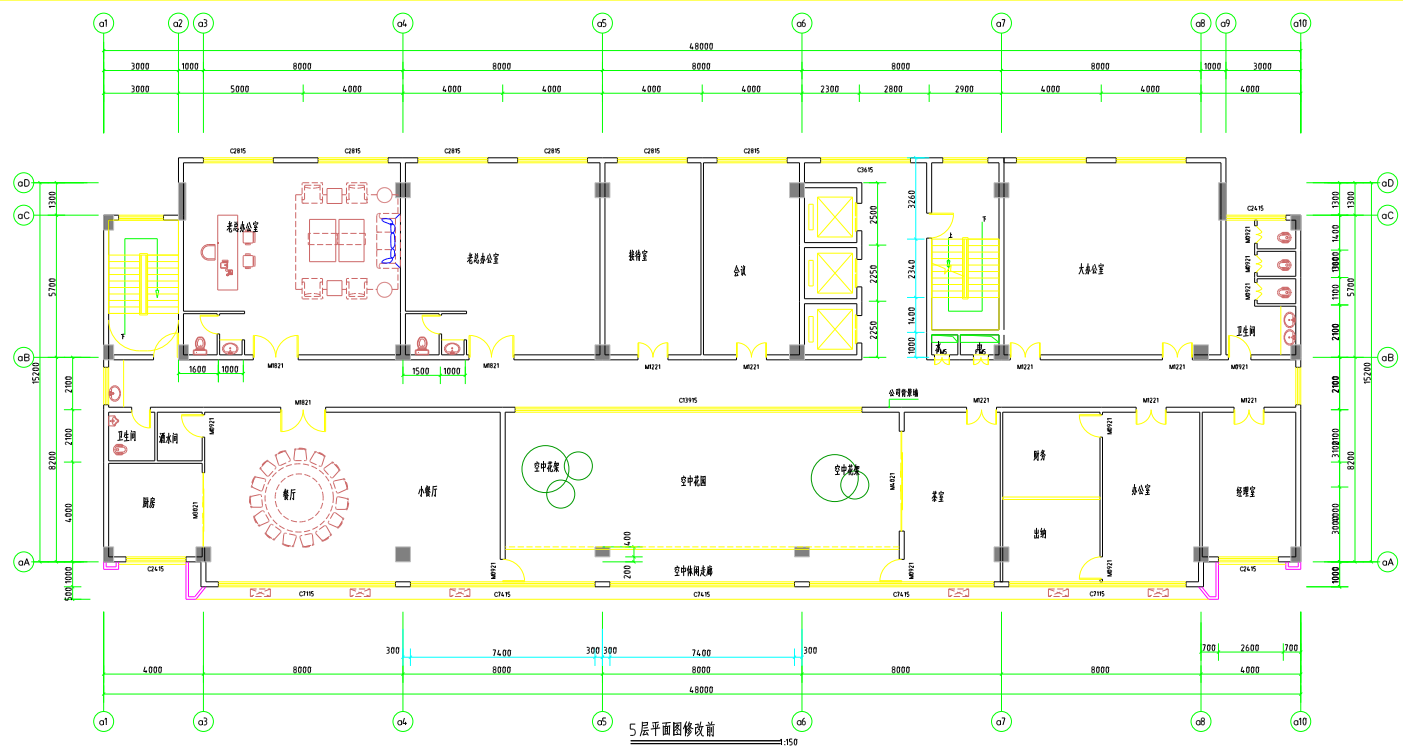

5层平面图修改前

修改前



XIN GUANG SHA

广东新广厦建筑设计院有限公司
 Guangdong Xinguangsha Architecture
 Design Institute Co.,Ltd.
 建筑工程 甲级 编号 A24.4.003758
 城乡规划 乙级 编号 粤自资规乙字234.4.0116
 市政工程 乙级 编号 A24.4.003758
 (风景园林、给水、排水、道路、桥梁)
 工程咨询 乙级 2(编号YY(Y)20
 工程勘察 乙级 编号 E24.4.003758
 (岩土工程、工程测量、测试检测类)


专业	
建筑	ARCHIT.
园林	GARDEN.
结构	STRUCT.
给排水	PLUMBING
电气	ELEC.
暖通/燃气	HVAC/GAS

附注
 DESCRIPTIONS
 1. 不可按图纸(含CAD文件)量取尺寸,所有尺寸均须通过设计确定,未经许可不得私自使用、变更、复制或篡改本文件及其他资料,违者必究。
 2. 本施工图设计必须经过相关规划、建设、消防等政府部门及审图公司审核通过后才能施工,否则所造成的一切法律、经济责任及后果由兴建单位及承建施工单位全权承担。


注:
 Note

审定	潘清海	
审核	廖国林	
项目负责人	鲁江波	
专业负责人	鲁江波	
校对	唐蕊心	
方案设计	陈燕中	


建设单位	潮州市顺投实业有限公司	
建设地点	SITE	
工程名称	潮州市顺投实业有限公司新建	
PROJECT	潮州市顺投实业有限公司总部项目	
子项-单元名称	1#人才型公寓综合大楼	
SUBPROJECT-UNIT		
图名	5层平面图修改前后对比图	
TITLE		
审批编号	APPROVAL NO.	
版次	日期	2024.01
EDITION NO.	DATE	
图例	图号	JS-02
DRAWING TYPE	DRAWING NO.	
存档记录:	ARCHIVES:	

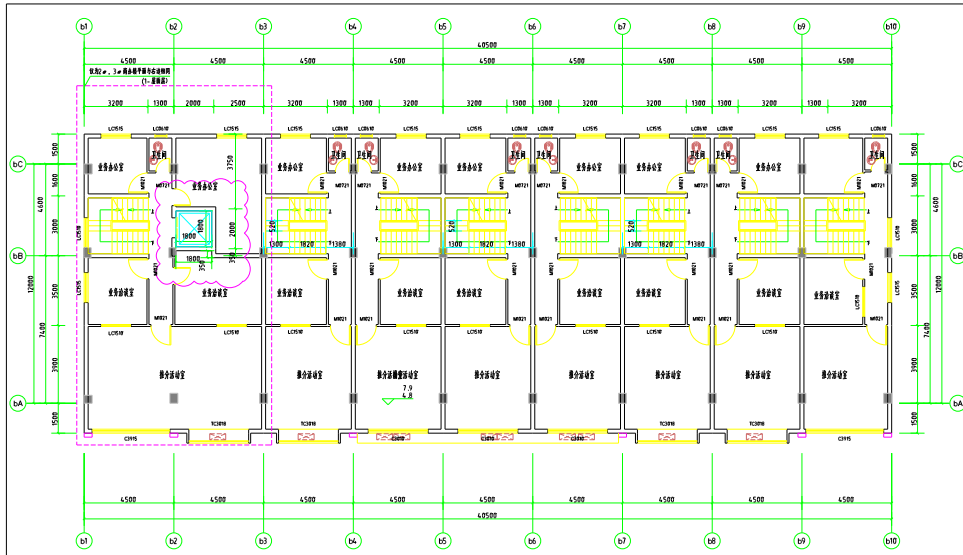


2-3层平面图修改后 1:150

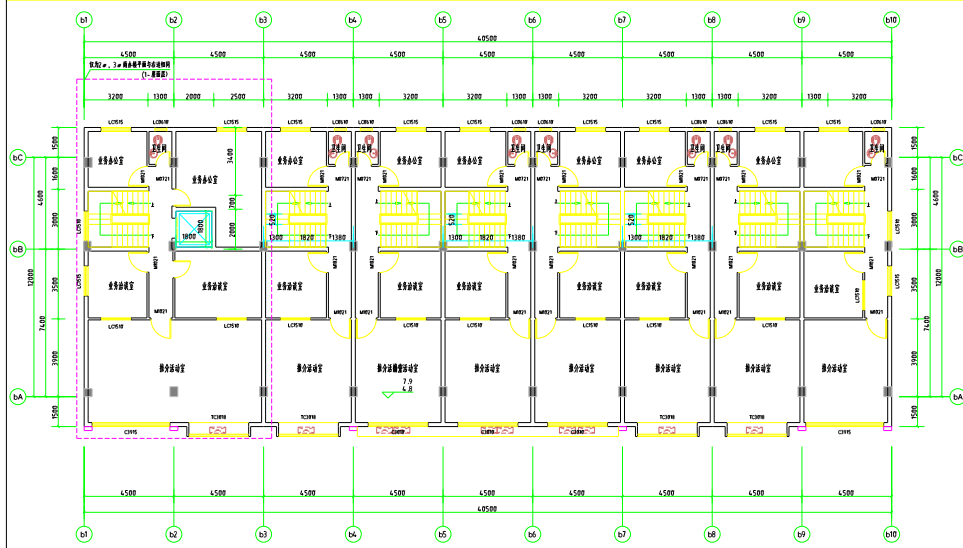

2-3层平面图修改前 1:150

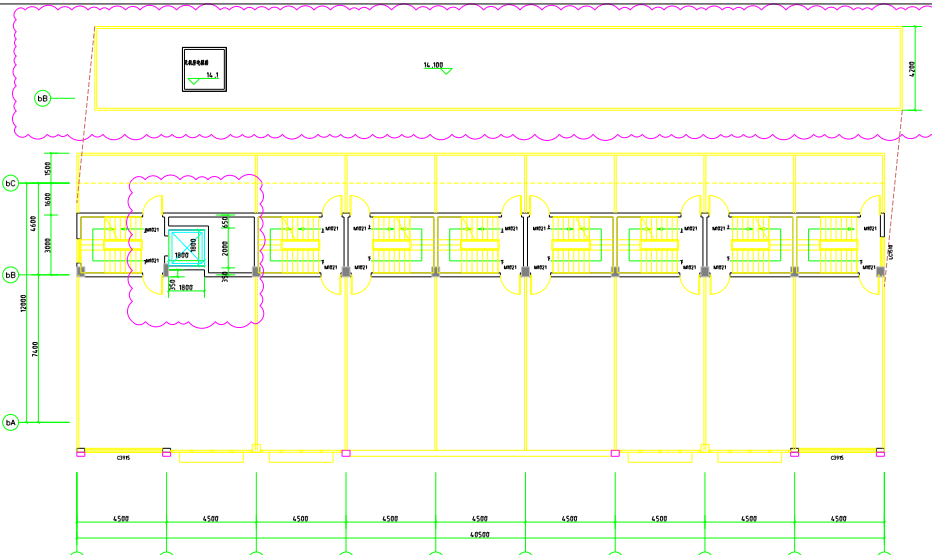

6层平面图修改后 1:150

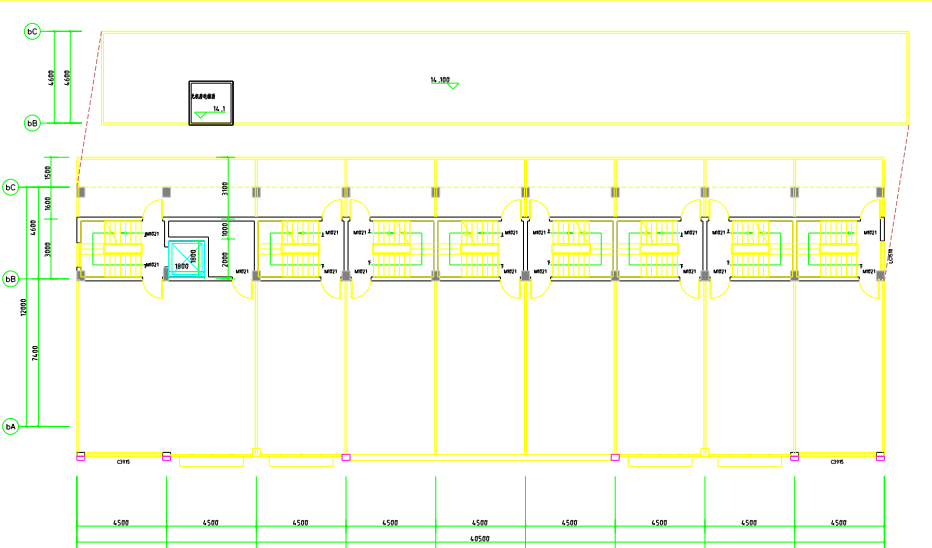

6层平面图修改前 1:150



XIN GUANG SHA

广东新广厦建筑设计咨询有限公司
 Guangdong Xingguangsha Architecture Design Institute Co., Ltd.
 建筑工程 甲级 编号 A244003758
 城乡规划 乙级 编号 粤自规规乙字23440116
 市政工程 乙级 编号 A244003758
 (风景园林、给水、排水、暖通、电气)
 工程咨询 乙级 2级编号(Y)20
 工程造价 乙级 编号 E244003758
 (岩土工程、工程造价、工程造价咨询)

会签表	
COORDINATION	
建筑	
结构	
给排水	
暖通	
电气	
人防	
其他	
备注	
DESCRIPTIONS	
1. 不可不按图施工(含CAD文件)擅自尺寸, 所有尺寸均按图样标注确定, 未经我方同意不得随意变更, 变更或增减须有文字及其材料, 违者必究。	
2. 本施工图设计书须经项目经理、建造师、注册造价工程师及监理单位审核后签字方能施工, 否则所造成的一切法律、经济责任均由建设单位及监理单位全部承担。	
注:	
审定	潘清海
APPROVED BY	潘清海
检查	廖国成
EXAMINED BY	廖国成
项目负责人	曾江波
CAPITAN	曾江波
专业负责人	曾江波
CHIEF ENG.	曾江波
检查	廖忠伦
CHECKED BY	廖忠伦
方案设计	陈森中
SCHEME DESIGN	陈森中
设计	
DESIGNED BY	
设计单位	广州新广厦建筑设计咨询有限公司
CLIENT	广州新广厦建筑设计咨询有限公司
建设单位	广州新广厦建筑设计咨询有限公司
SITE	广州新广厦建筑设计咨询有限公司
项目名称	广州新广厦建筑设计咨询有限公司
PROJECT	广州新广厦建筑设计咨询有限公司
子项-单位工程	2#楼
SUBPROJECT-UNIT	2#楼
图名	2#楼平面修改后对比图
TITLE	2#楼平面修改后对比图
图号	
APPROVAL NO.	
版次	日期
EDITION NO.	DATE 2024.01
图例	编号
DRAWING TYPE	JS-03
打印记录:	
ARCHIVES:	



XIN GUANG SHA


广东新广厦建筑设计院有限公司
 Guangdong Xinguangsha Architecture
 Design Institute Co.,Ltd.
 建筑工程 甲级 编号 A244.003758
 城乡规划 乙级 编号 粤自规规字[2014]0116
 市政工程 乙级 编号 A244.003758
 (风景园林、给水、排水、道路、桥梁)
 工程咨询 乙级 2(编号)(Y)20
 工程勘察 乙级 编号 E244.003758
 (岩土工程、工程测量、测试检测类)

COORDINATION	
建筑	ARCHT.
园林	GARDEN.
结构	STRUCT.
给排水	PLUMBING
电气	ELEC.
暖通/燃气	HVAC/GAS

附注
 DESCRIPTIONS
 1. 不可按图纸(含CAD文件)量取尺寸,所有尺寸均须通过详图确定,未经我方同意不得随意变更或篡改本文件及其他资料,违者必究。
 2. 本施工图设计必须经过相关规划、建设、消防等政府部门及审图公司审核通过后才能施工,否则所造成的一切法律、经济责任及后果由兴建单位及承包施工单位全部承担。


Note		
审定	潘清海	
APPROVED BY	潘清海	
审核	廖国林	
EXAMINED BY	廖国林	
项目负责人	鲁江波	
CAPTAIN	鲁江波	
专业负责人	鲁江波	
CHEF ENGL.	鲁江波	
校对	唐志心	
CHECKED BY	唐志心	
方案设计	陈嘉中	
SCHEME DESIGN	陈嘉中	
设计		
DESIGNED BY		
建设单位	梅州市隆发置业有限公司	
CLIENT	梅州市隆发置业有限公司	
建设地点	SITE	
工程名称	梅州市隆发置业有限公司新建	
PROJECT	梅州市隆发置业有限公司新建	
子项-单体名称	1#人才型公寓综合大楼	
SUBPROJECT-UNIT	1#人才型公寓综合大楼	
图名	1层平面修改前后对比图	
TITLE	1层平面修改前后对比图	
审批编号	APPROVAL NO.	
版次	日期	2024.01
EDITION NO.	DATE	2024.01
图例	图号	JS-01
DRAWING TYPE	DRAWING NO.	JS-01
存档记录:	ARCHIVES:	

修改后

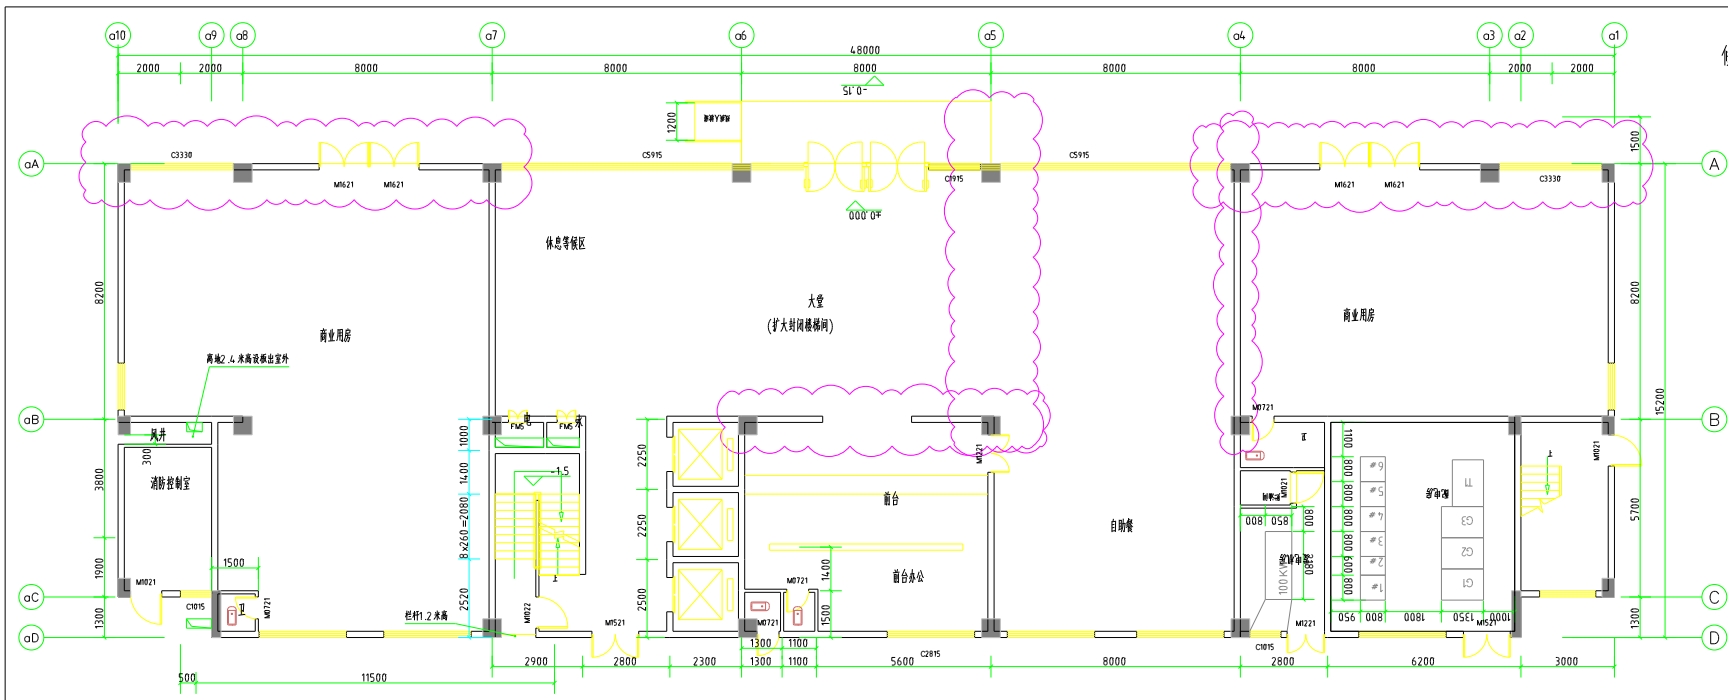


1#人才型公寓综合大楼修改后 1:120


修改前

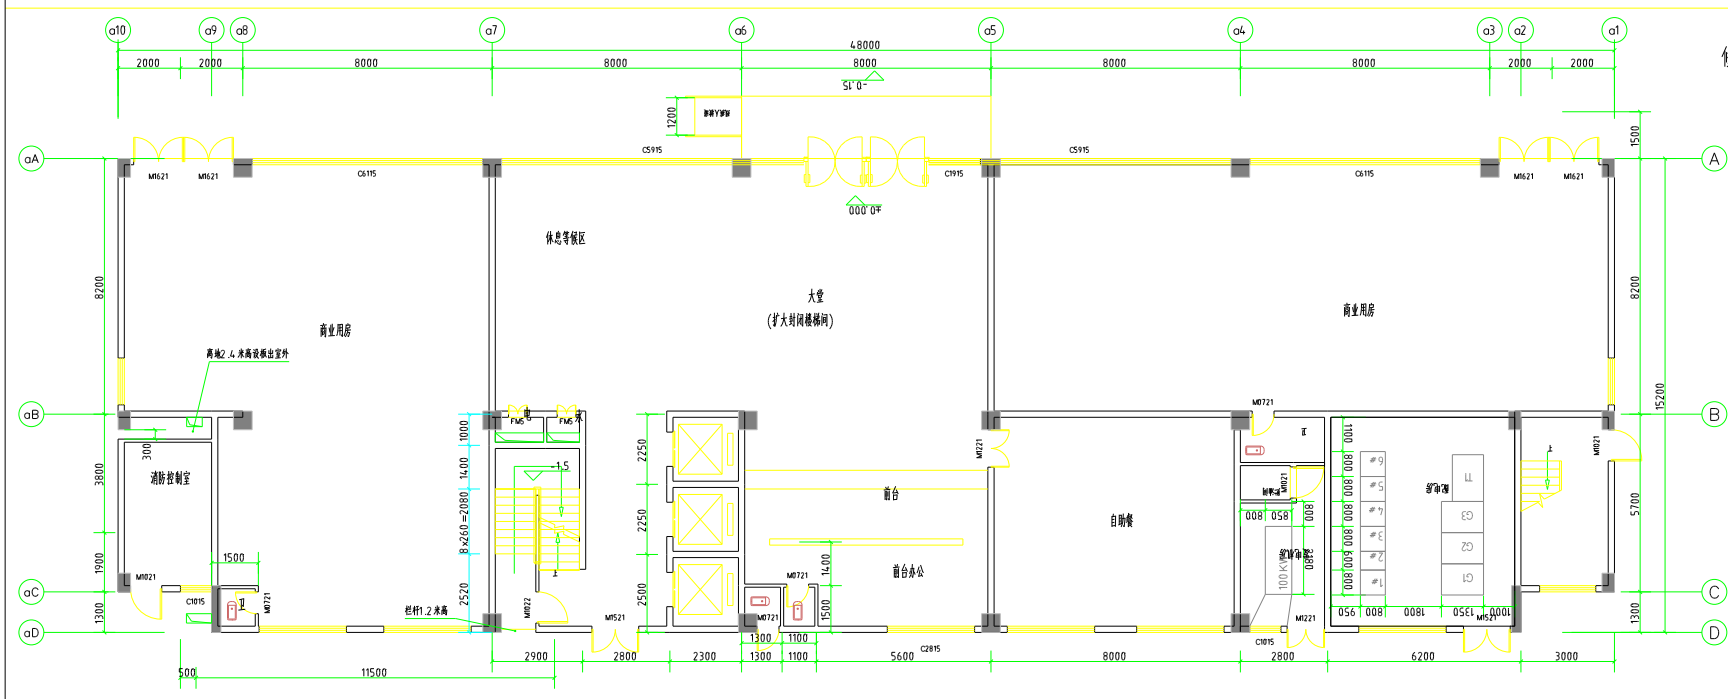

1#人才型公寓综合大楼修改前 1:120

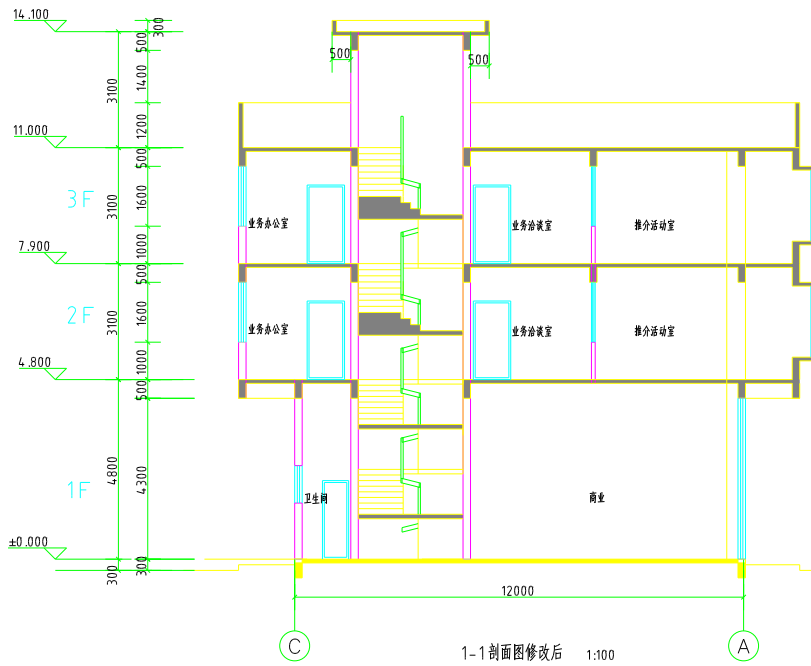

修改后

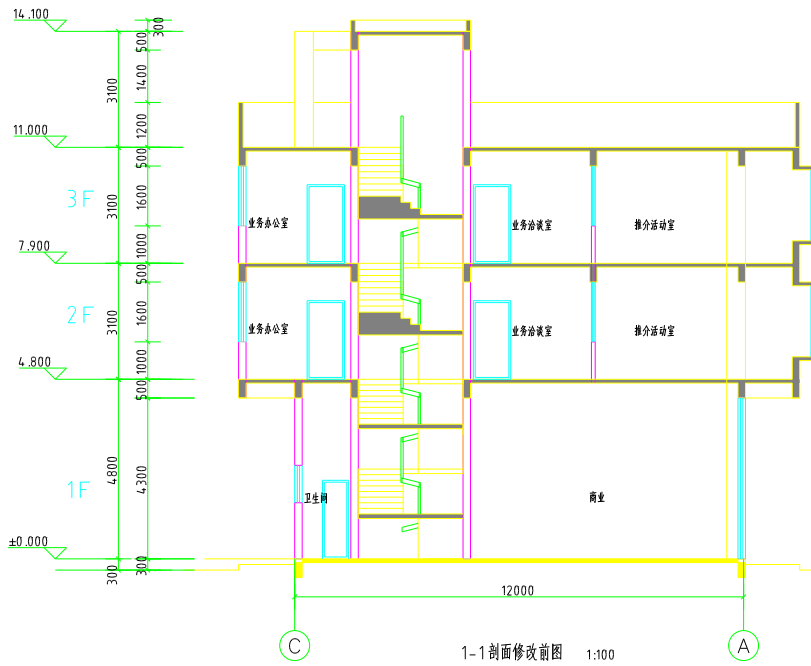

修改前



XIN GUANG SHA

广东新广厦建筑设计院有限公司

Guangdong Xingguangsha Architecture

Design Institute Co.,Ltd.

建筑工程 甲级 编号 A24.4.003758

城乡规划 乙级 编号 粤自资规乙字234.4.0116

市政工程 乙级 编号 A24.4.003758

(风景园林、给水、排水、道路、桥梁)

工程咨询 乙级 2(勘察)(Y)20

工程勘察 乙级 编号 E24.4.003758

(岩土工程、工程测量、测试检测类)

会签 COORDINATION	
建筑 ARCHT.	
园林 GARDEN	
结构 STRUCT	
给排水 PLUMBING	
电气 ELEC.	
暖通/燃气 HVAC/GAS	

附注
DESCRIPTIONS

1. 不可按图纸(含CAD文件)量取尺寸,所有尺寸均须通过放样确定。未经我方同意不得复印、扫描、复制或交还本文件及其他资料,违者必究。

2. 本施工图设计必须经过相关规划、建设、消防等政府部门及审图公司审核通过后才能施工,否则所造成的一切法律、经济责任及后果由建设单位及承包施工单位全部承担。

注: Note		
审定 APPROVED BY	潘清海	
审核 EXAMINED BY	廖国秋	
项目负责人 CAPTIAN	鲁江波	
专业负责人 CHIEF ENGL.	鲁江波	
校对 CHECKED BY	唐岩心	
方案设计 SCHEME DESIGN	陈嘉中	
设计 DESIGNED BY		
建设单位 CLIENT	梅州海康实业有限公司	
建设地点 SITE		
工程名称 PROJECT	梅州海康实业有限公司新建梅州海康实业仓储园项目	
子项-单体名称 SUBPROJECT-UNIT	2#、3#商业楼	
图名 TITLE	1-1剖面修改前后对比	
审批编号 APPROVAL NO.		
版次 EDITION NO.	日期 DATE	2024.01
图别 DRAWING TYPE	图号 DRAWING NO.	JS-05
存档记录: ARCHIVES:		

广东新广厦建筑设计院有限公司
设计变更通知单

建设单位	梅州市顺投实业有限公司	日期	2026.01.23
工程名称	梅州市顺投实业有限公司新建梅州市顺投实业创业家园项目		

根据建设方意见,方案作以下调整(附图)

1# 人才型公寓综合大楼

- ①-③-⑧ 轴门洞改为窗, ---、--- ③ 轴窗改为门洞。⑦ ⑧
- 取消大堂和商业用房 轴位置隔墙。⑤
- 商业用房 轴位置加隔墙。
- 前台和大堂在 轴位置加隔墙留门洞。
- 5.5层大办公室内增加防空警报间。

2# 商业楼

- 电梯由 轴位置 轴位置平移35cm。
- 楼梯顶飘板调整为前后飘出50cm。

3# 商业楼

- 3# 商业楼与2# 商业楼2、3层不同部分分开表示。
- 楼梯顶飘板调整为前后飘出50cm。

审定 APPROVED BY	潘清海		项目负责人 CAPTAIN	鲁江波		校对 CHECKED BY	唐忠心	
审核 EXAMINED BY	廖国秋		专业负责 CHIEF ENGR.	鲁江波		设计 DESIGNED BY	陈燕中	