
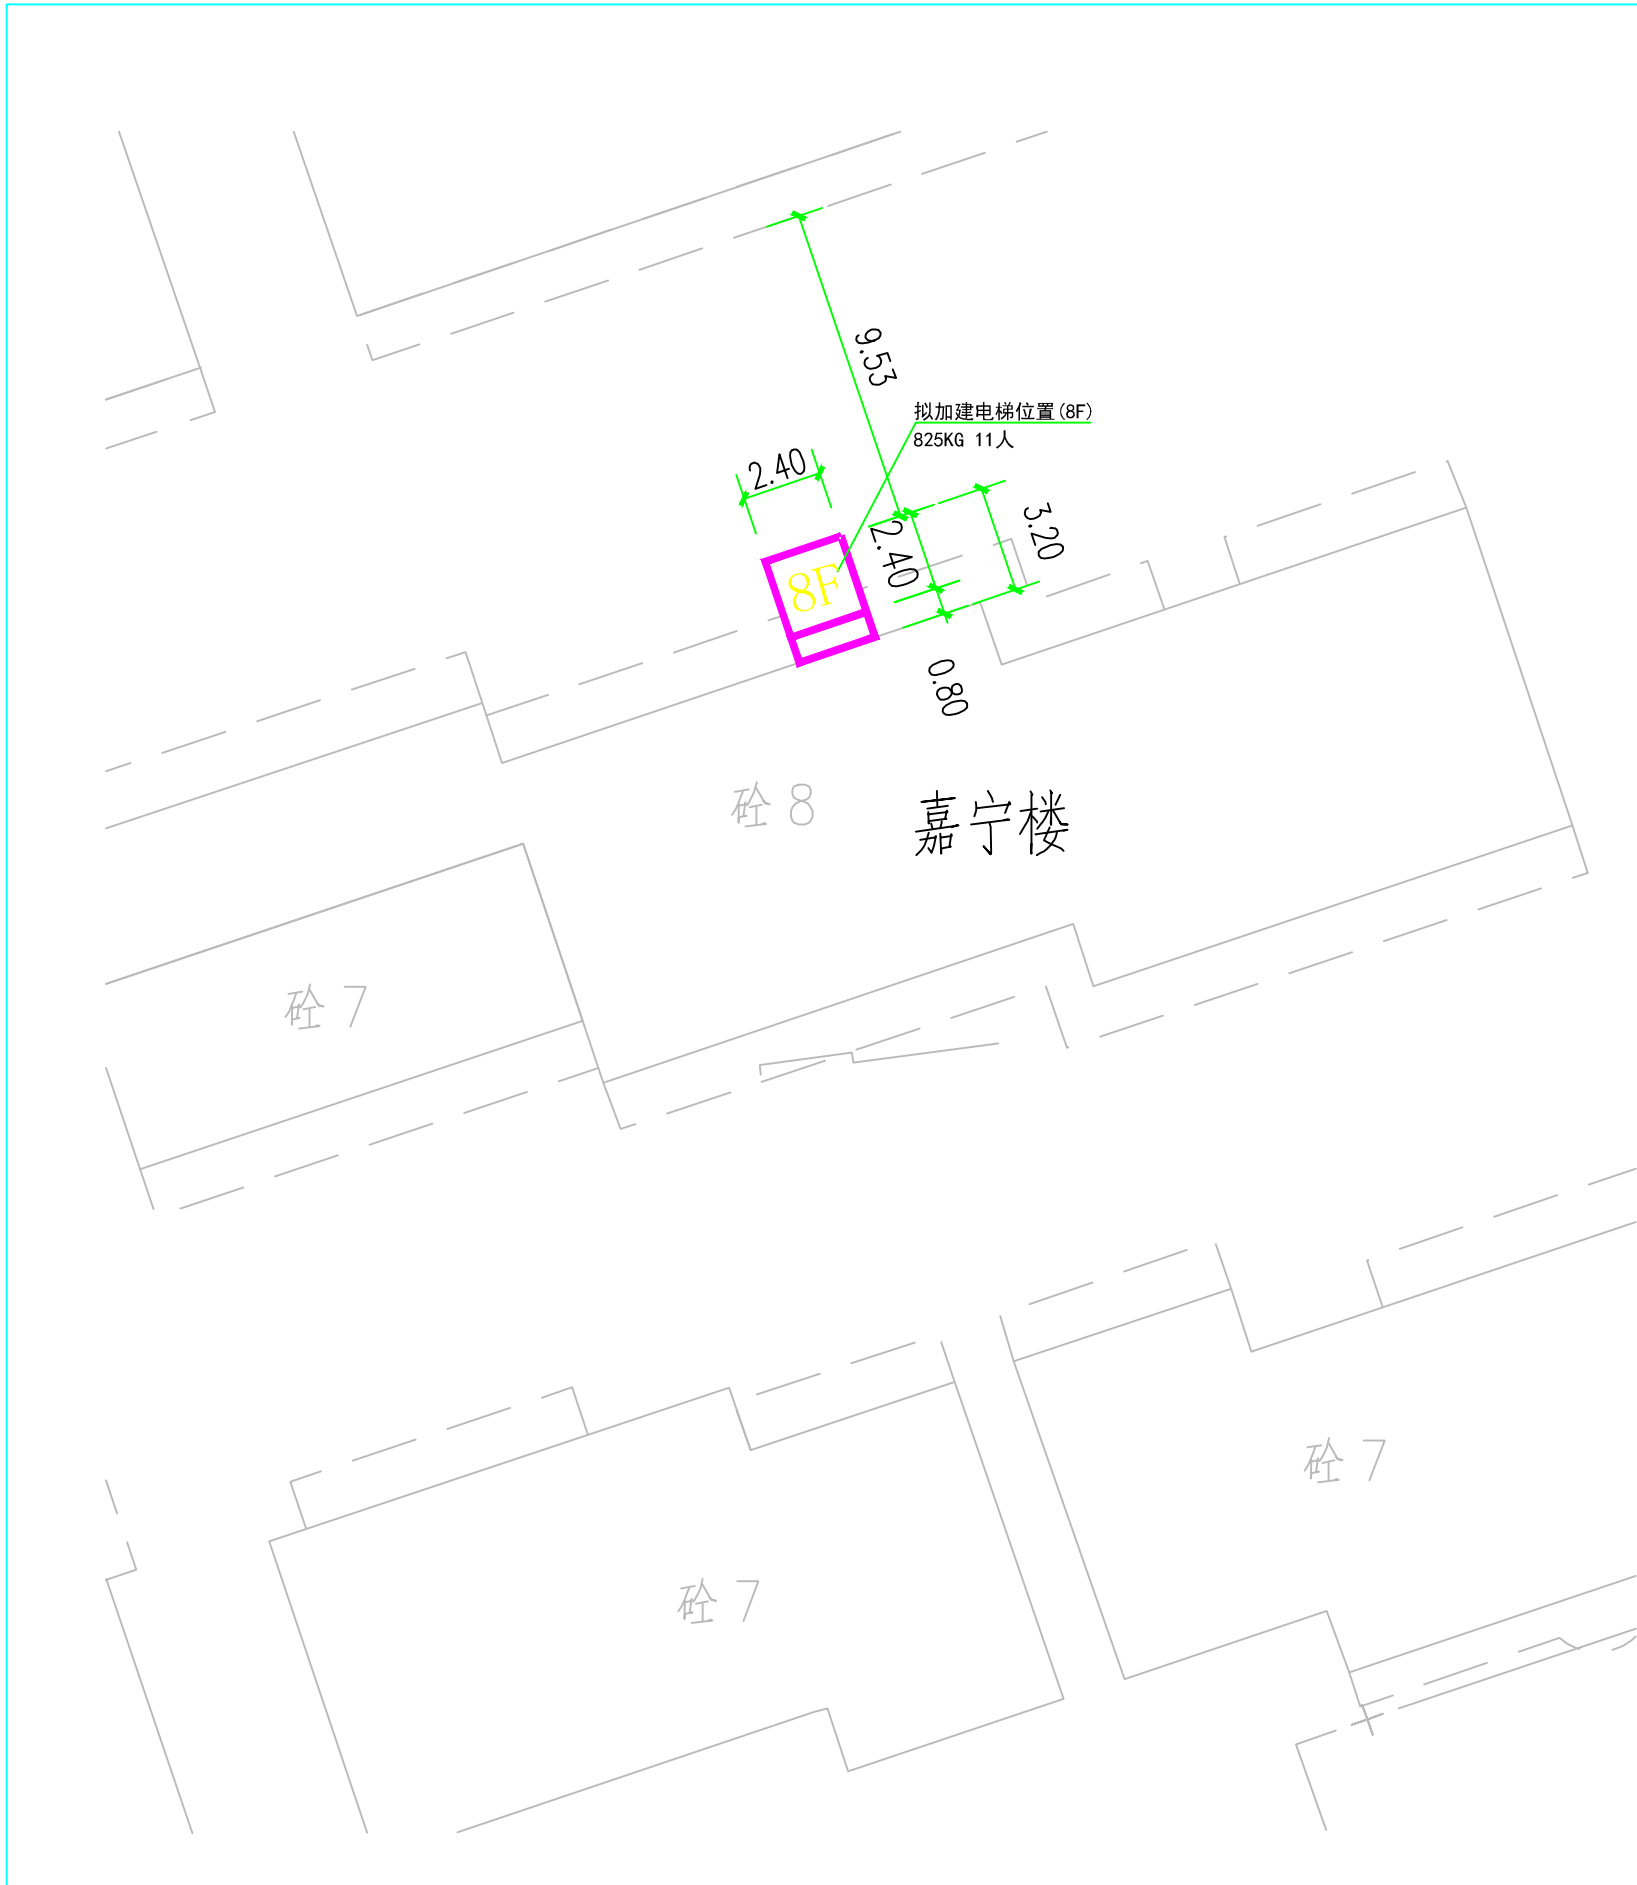


1:200

图 例：

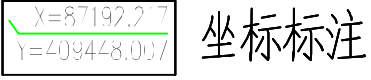

技术经济指标：

1. 建筑基底面积：7.68m²
2. 总建筑面积：61.44m²
3. 建筑层数：8层

版本 REV.	版本说明 DESCRIPTION
TCFH 北京通程泛华 建筑工程顾问有限公司 BEIJING TONGCHENG FANHUA ARCHITECTURE&ENGINEERING CONSULTING Co., Ltd. 建筑行业(建筑工程)甲级 A111011225 城乡规划编制乙级 [京]城规编(142036)	
签字区 SIGNATURE	
项目负责人 PROJECT MANAGER	刘德杰 刘德杰
工程负责人 ENGINEERING CHIEF	刘德杰 刘德杰
设计人 DESIGNED BY	刘德杰 刘德杰
校对人 CHECKED BY	郭坚 郭坚
审核人 APPROVED BY	黄胜昌 黄胜昌
审定人 CHECKED BY	黄胜昌 黄胜昌
建设单位 廖建忠等14户业主	
工程名称 兴宁贵华东苑嘉宁楼增设电梯	
子项名称	
图纸名称 总平面图	
工程编号 PROJECT NO.	2019-TC-901
设计阶段 PHASE	规划报建
图号 DRAWING NO.	建施
版本号 EDITION	1
日期 DATE	2019.02
注册执业印章 REGISTERED STAMP	
注册执业印章 Professional Engineer	
出图印章 PRINT STAMP	
工程设计资质证书 Design qualification	
资质证书(建筑行业)甲级A111011225	
审图印章 CHECK STAMP	
施工图审查编号 Construction drawing examination NO.	
审图编号(2019)-XXX	