

日期			
姓名			
专业	暖通	电气	
日期			
姓名			
专业	建筑	结构	给排水



广东省华城建筑设计有限公司  
GUANGDONG HUACHENG  
DESIGN INSTITUTE Co., Ltd

设计证书编号:  
DESIGN GRADE & CERTIFICATE NO:  
建筑工程甲级: A144020237  
规划编制乙级: 142019  
园林设计乙级: A244020234

其他:


建设单位 CLIENT	海兴花园16栋 (李东等14户) 业主
工程名称 PROJECT	海兴花园16栋加装电梯
子项名称 SUB-ITEM NO.	

制图 DRAWN BY	杨智敏
设计 DESIGNED BY	杨智敏
校对 CHECKED BY	余伟民
专业负责人 CHIEF ENGL.	吴远航
项目负责人 CAPTAIN	吴远航
审核 VFERIFIED BY	吴远航
审定 APPROVED BY	吴远航

业务号 JOB NO.	2020HY14
设计阶段 STATUS	建筑-报建图
图纸名称 TITLE	加装电梯规划总平面图

图号 DRAWING NO.	JS-01
出图日期 DATE	2020. 5

1. 本图未加盖本院出图专用章无效。  
2. 本图的版权归广东省华城建筑设计有限公司所有。  
未经我公司书面许可不得翻印、复用。  
3. 不得量取图纸尺寸施工。如有任何不事宜，  
请在施工前与我司会商，不得擅自处理。

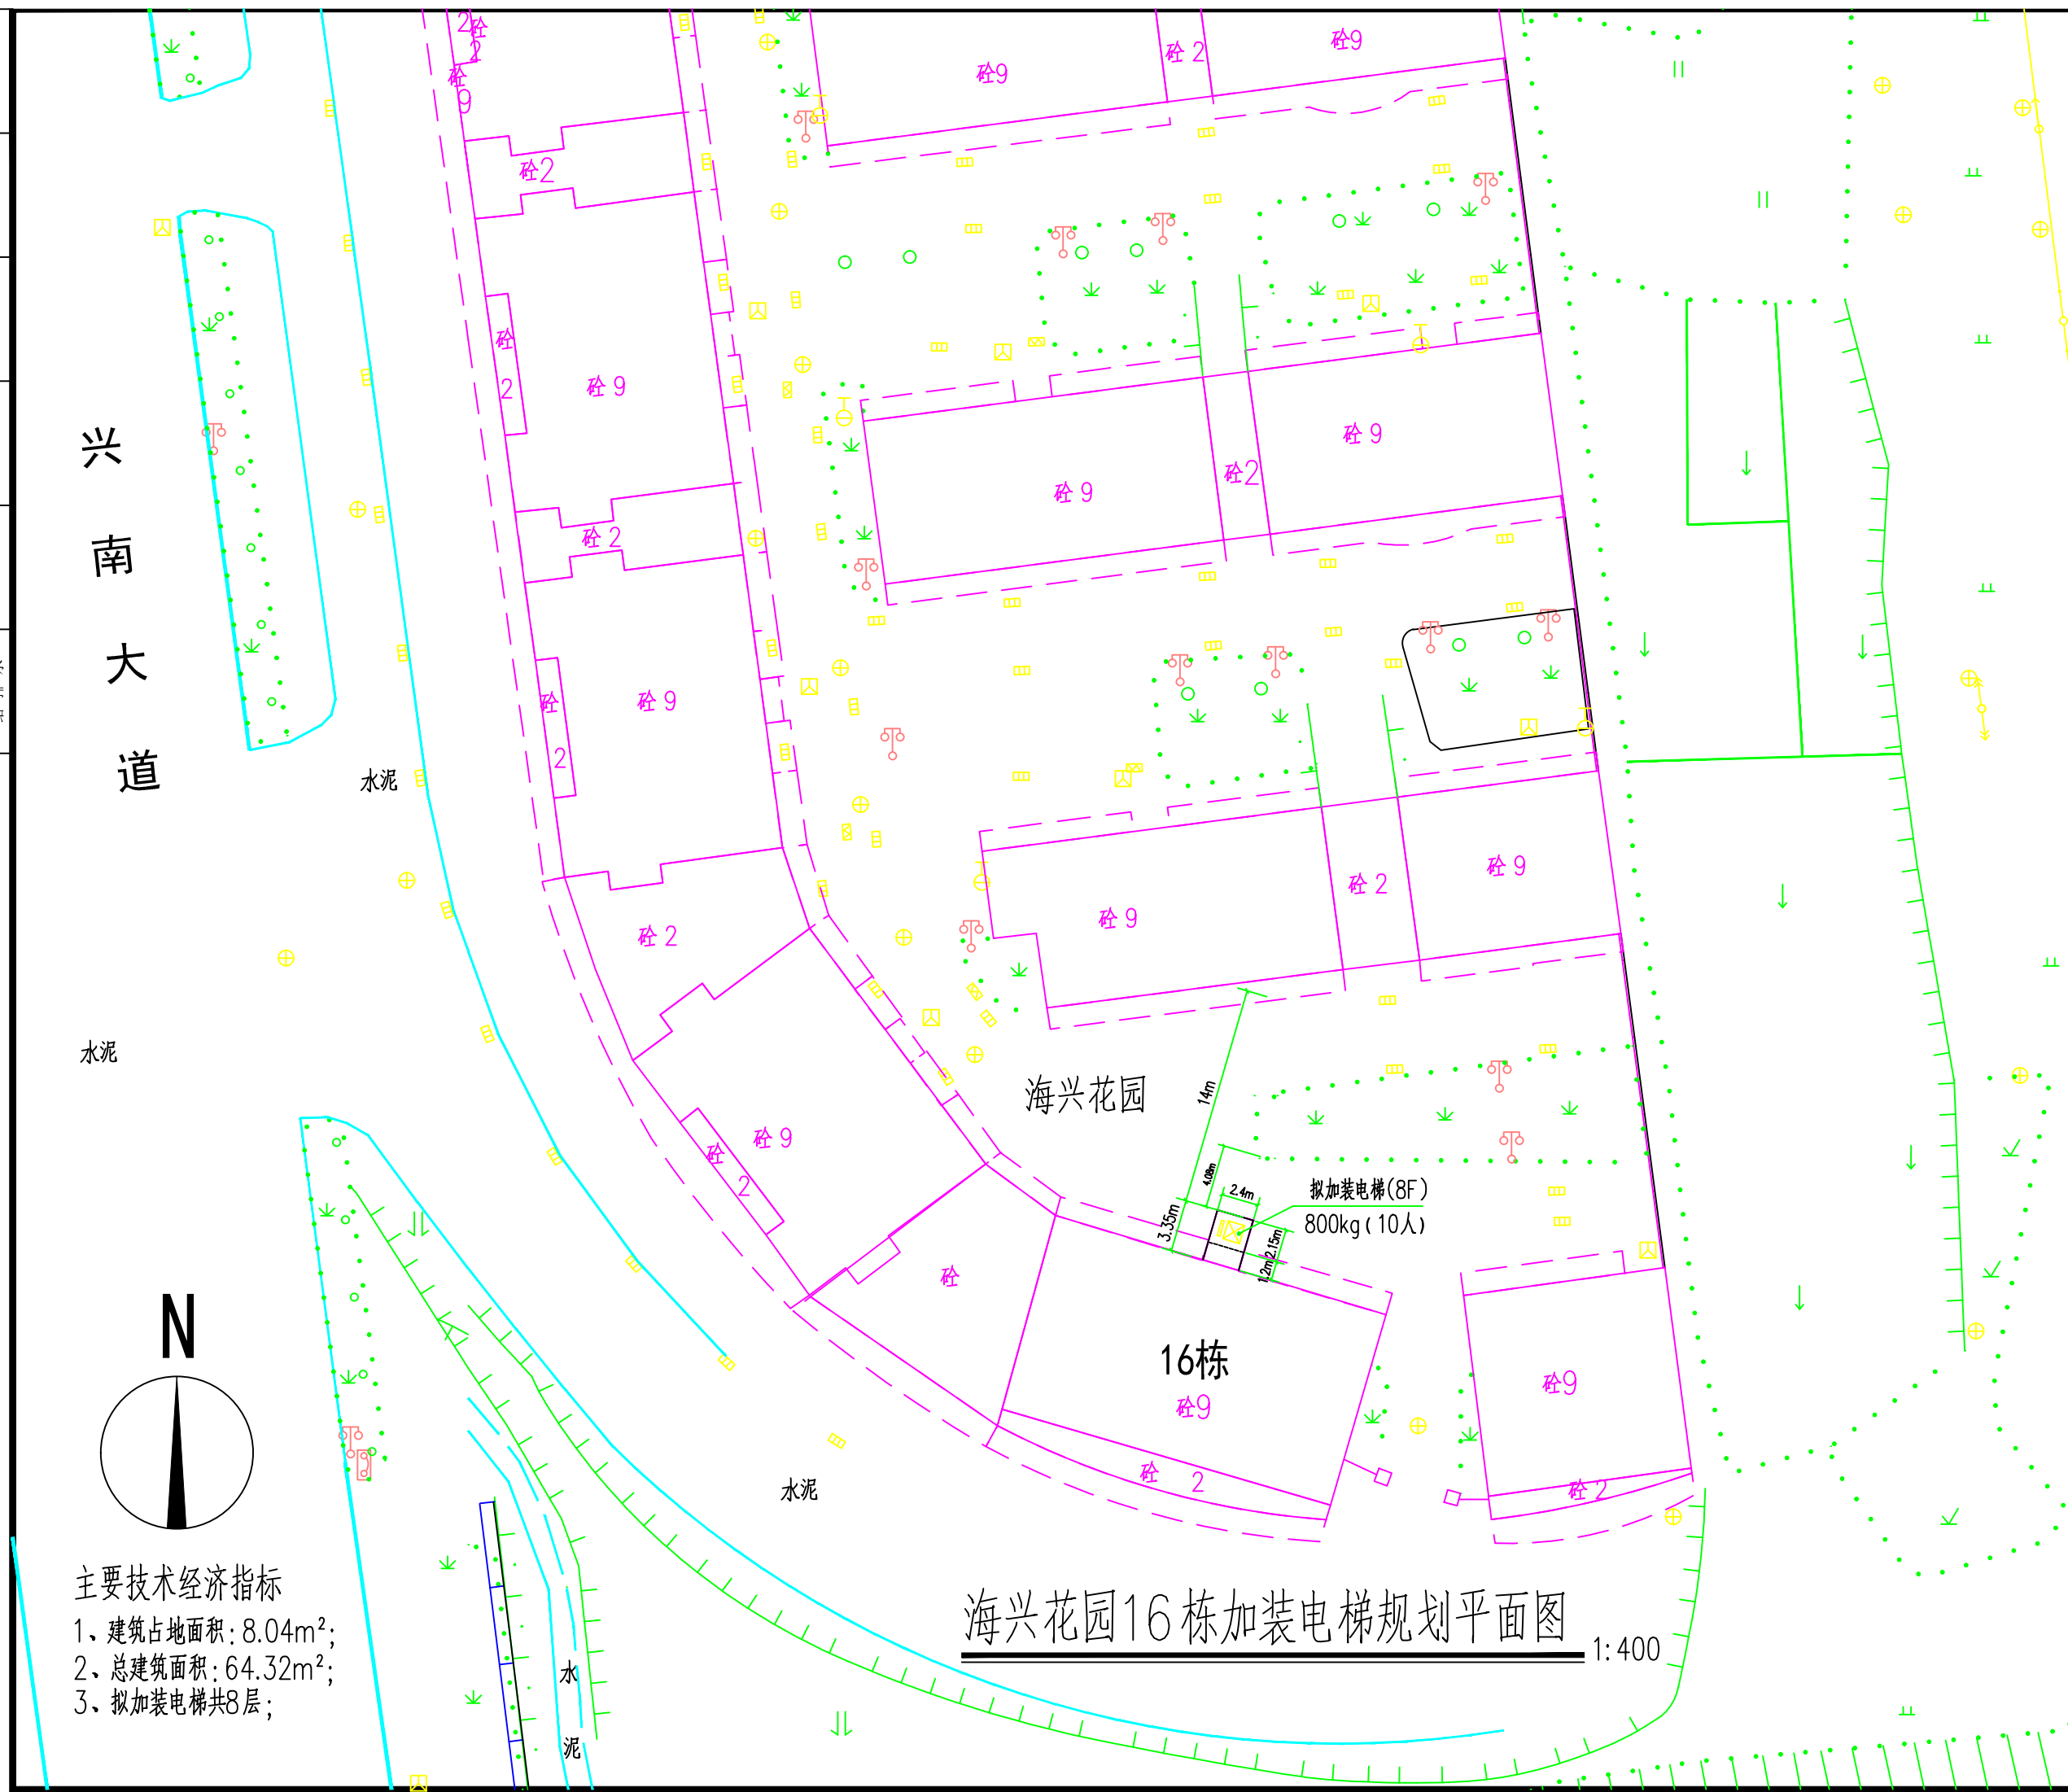

兴南大道

水泥

海兴花园

16栋

海兴花园16栋加装电梯规划平面图

1:400

主要技术经济指标

1. 建筑占地面积: 8.04m<sup>2</sup>;
2. 总建筑面积: 64.32m<sup>2</sup>;
3. 拟加装电梯共8层;