


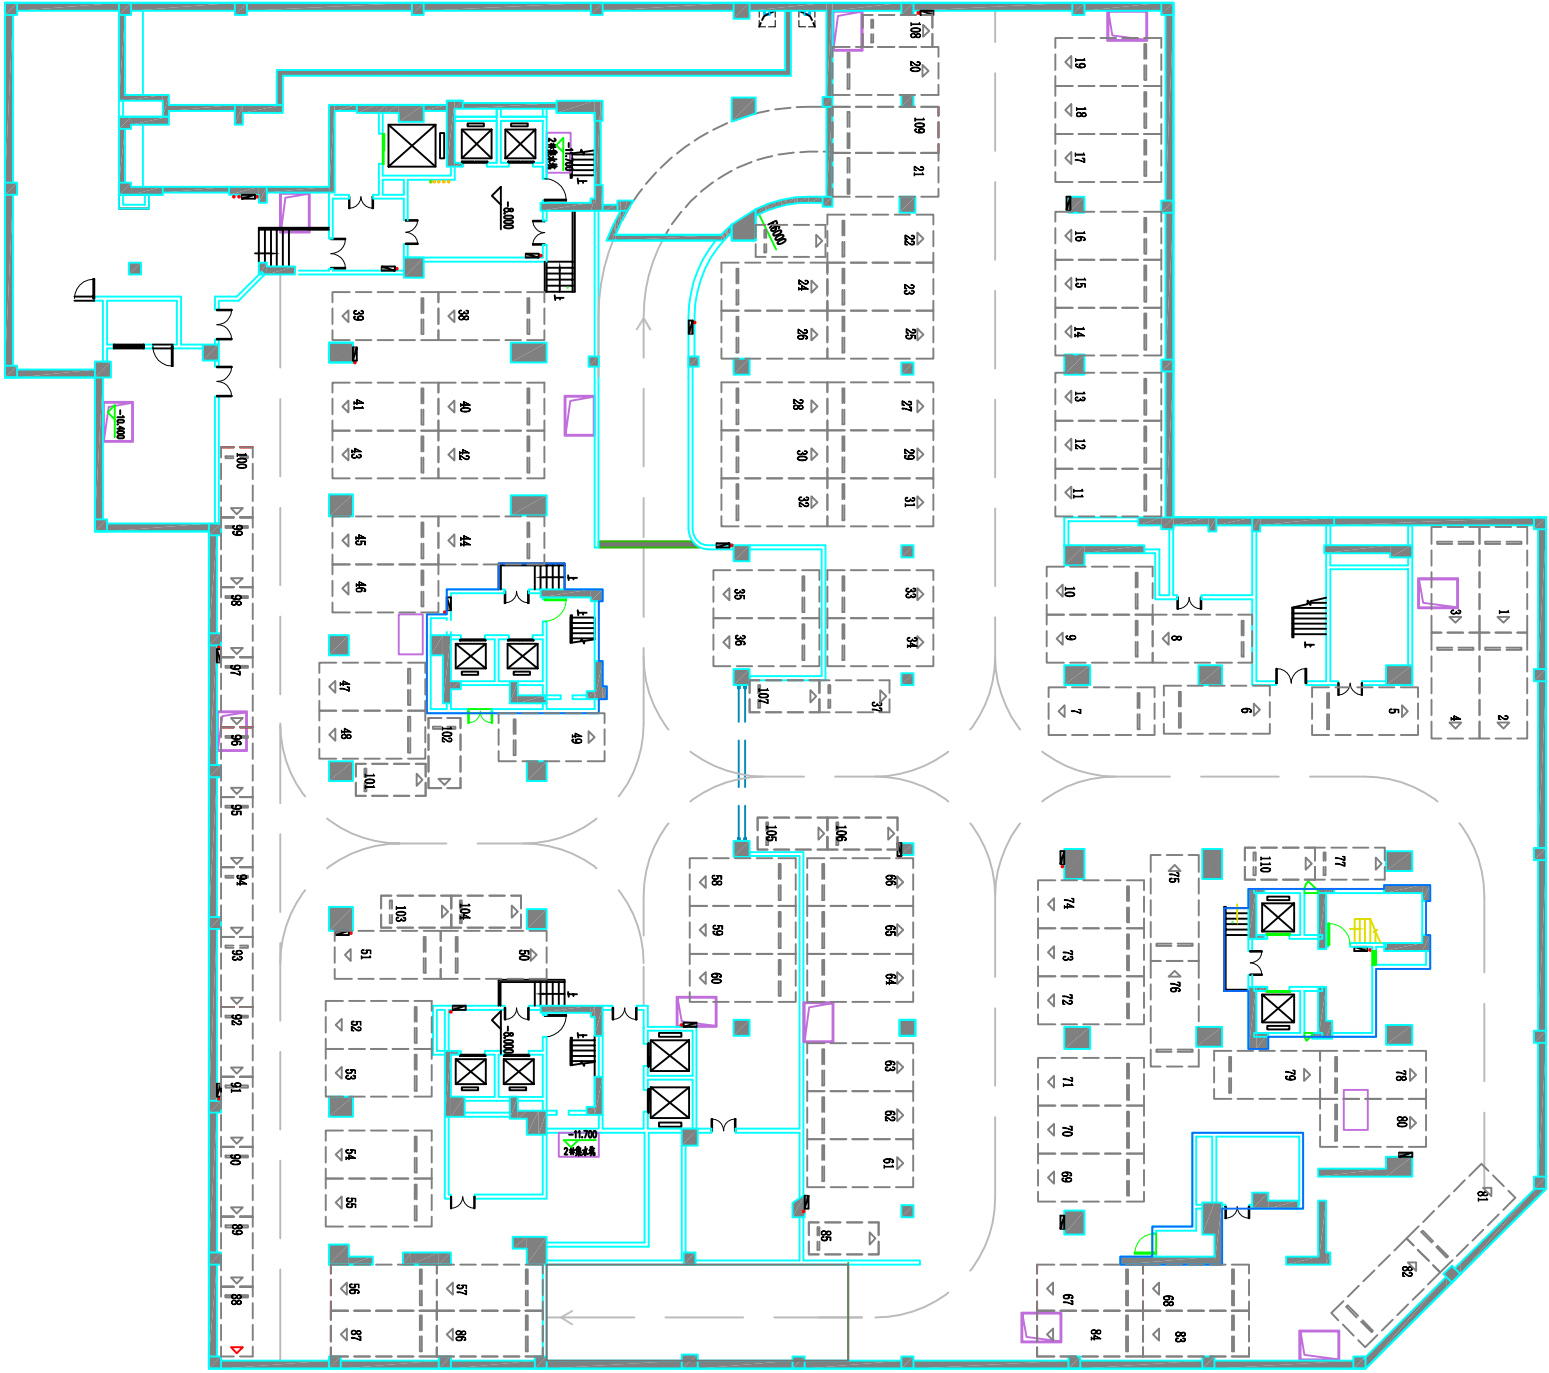

B地块地下室二层停车位平面图共110个

[illegible]

兴宁市鸿隆房地产实业有限公司

宁江新城5A地块、5B地块项

B地块地下室二层

Category	Sub-category	Item	Value
Total	Total	Sum of all items	1000000
		Sum of all items	1000000

专业 To.	建筑	图号 Draw No.	
-----------	----	----------------	--

版本 Rev.	第二版	日期 Date	2020.1
------------	-----	------------	--------