


兴宁市城镇建设用拟征收土地红线示意图 (CZPC20210201)

坐落：叶塘镇上岳村、大众村、岳桥村

面积：约214.3215亩

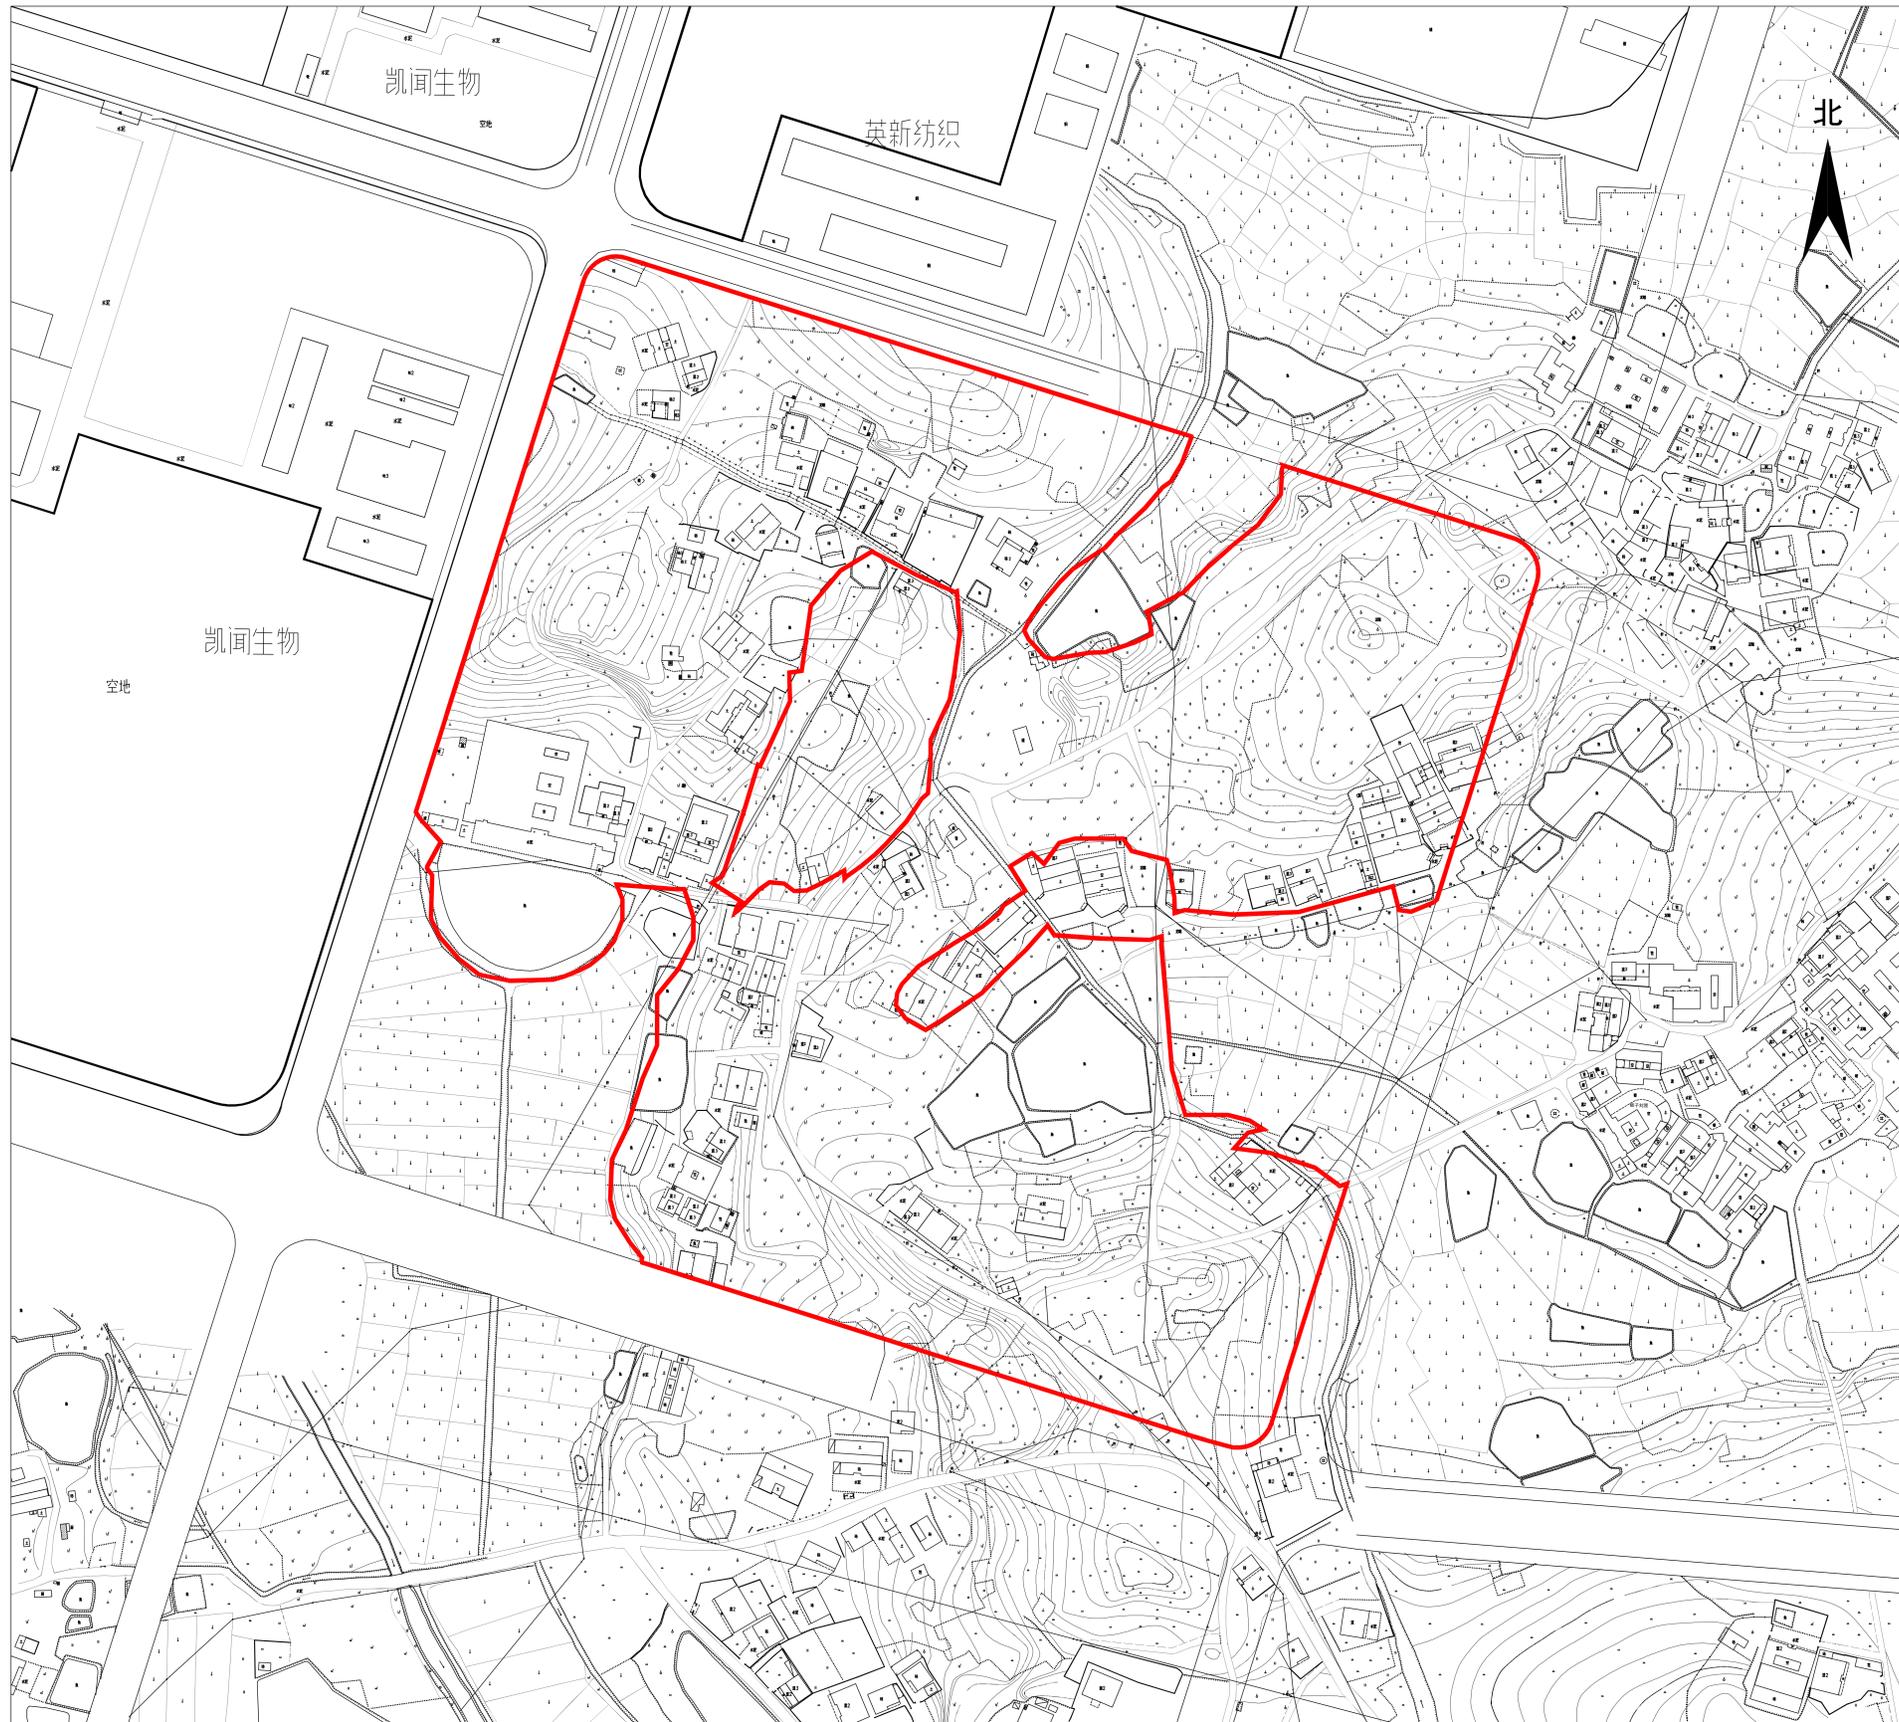

兴宁市自然资源局测量队

2021年5月数字化制图

1:3200

测量员：黄颂波
绘图员：林月平
检查员：刁庆全