
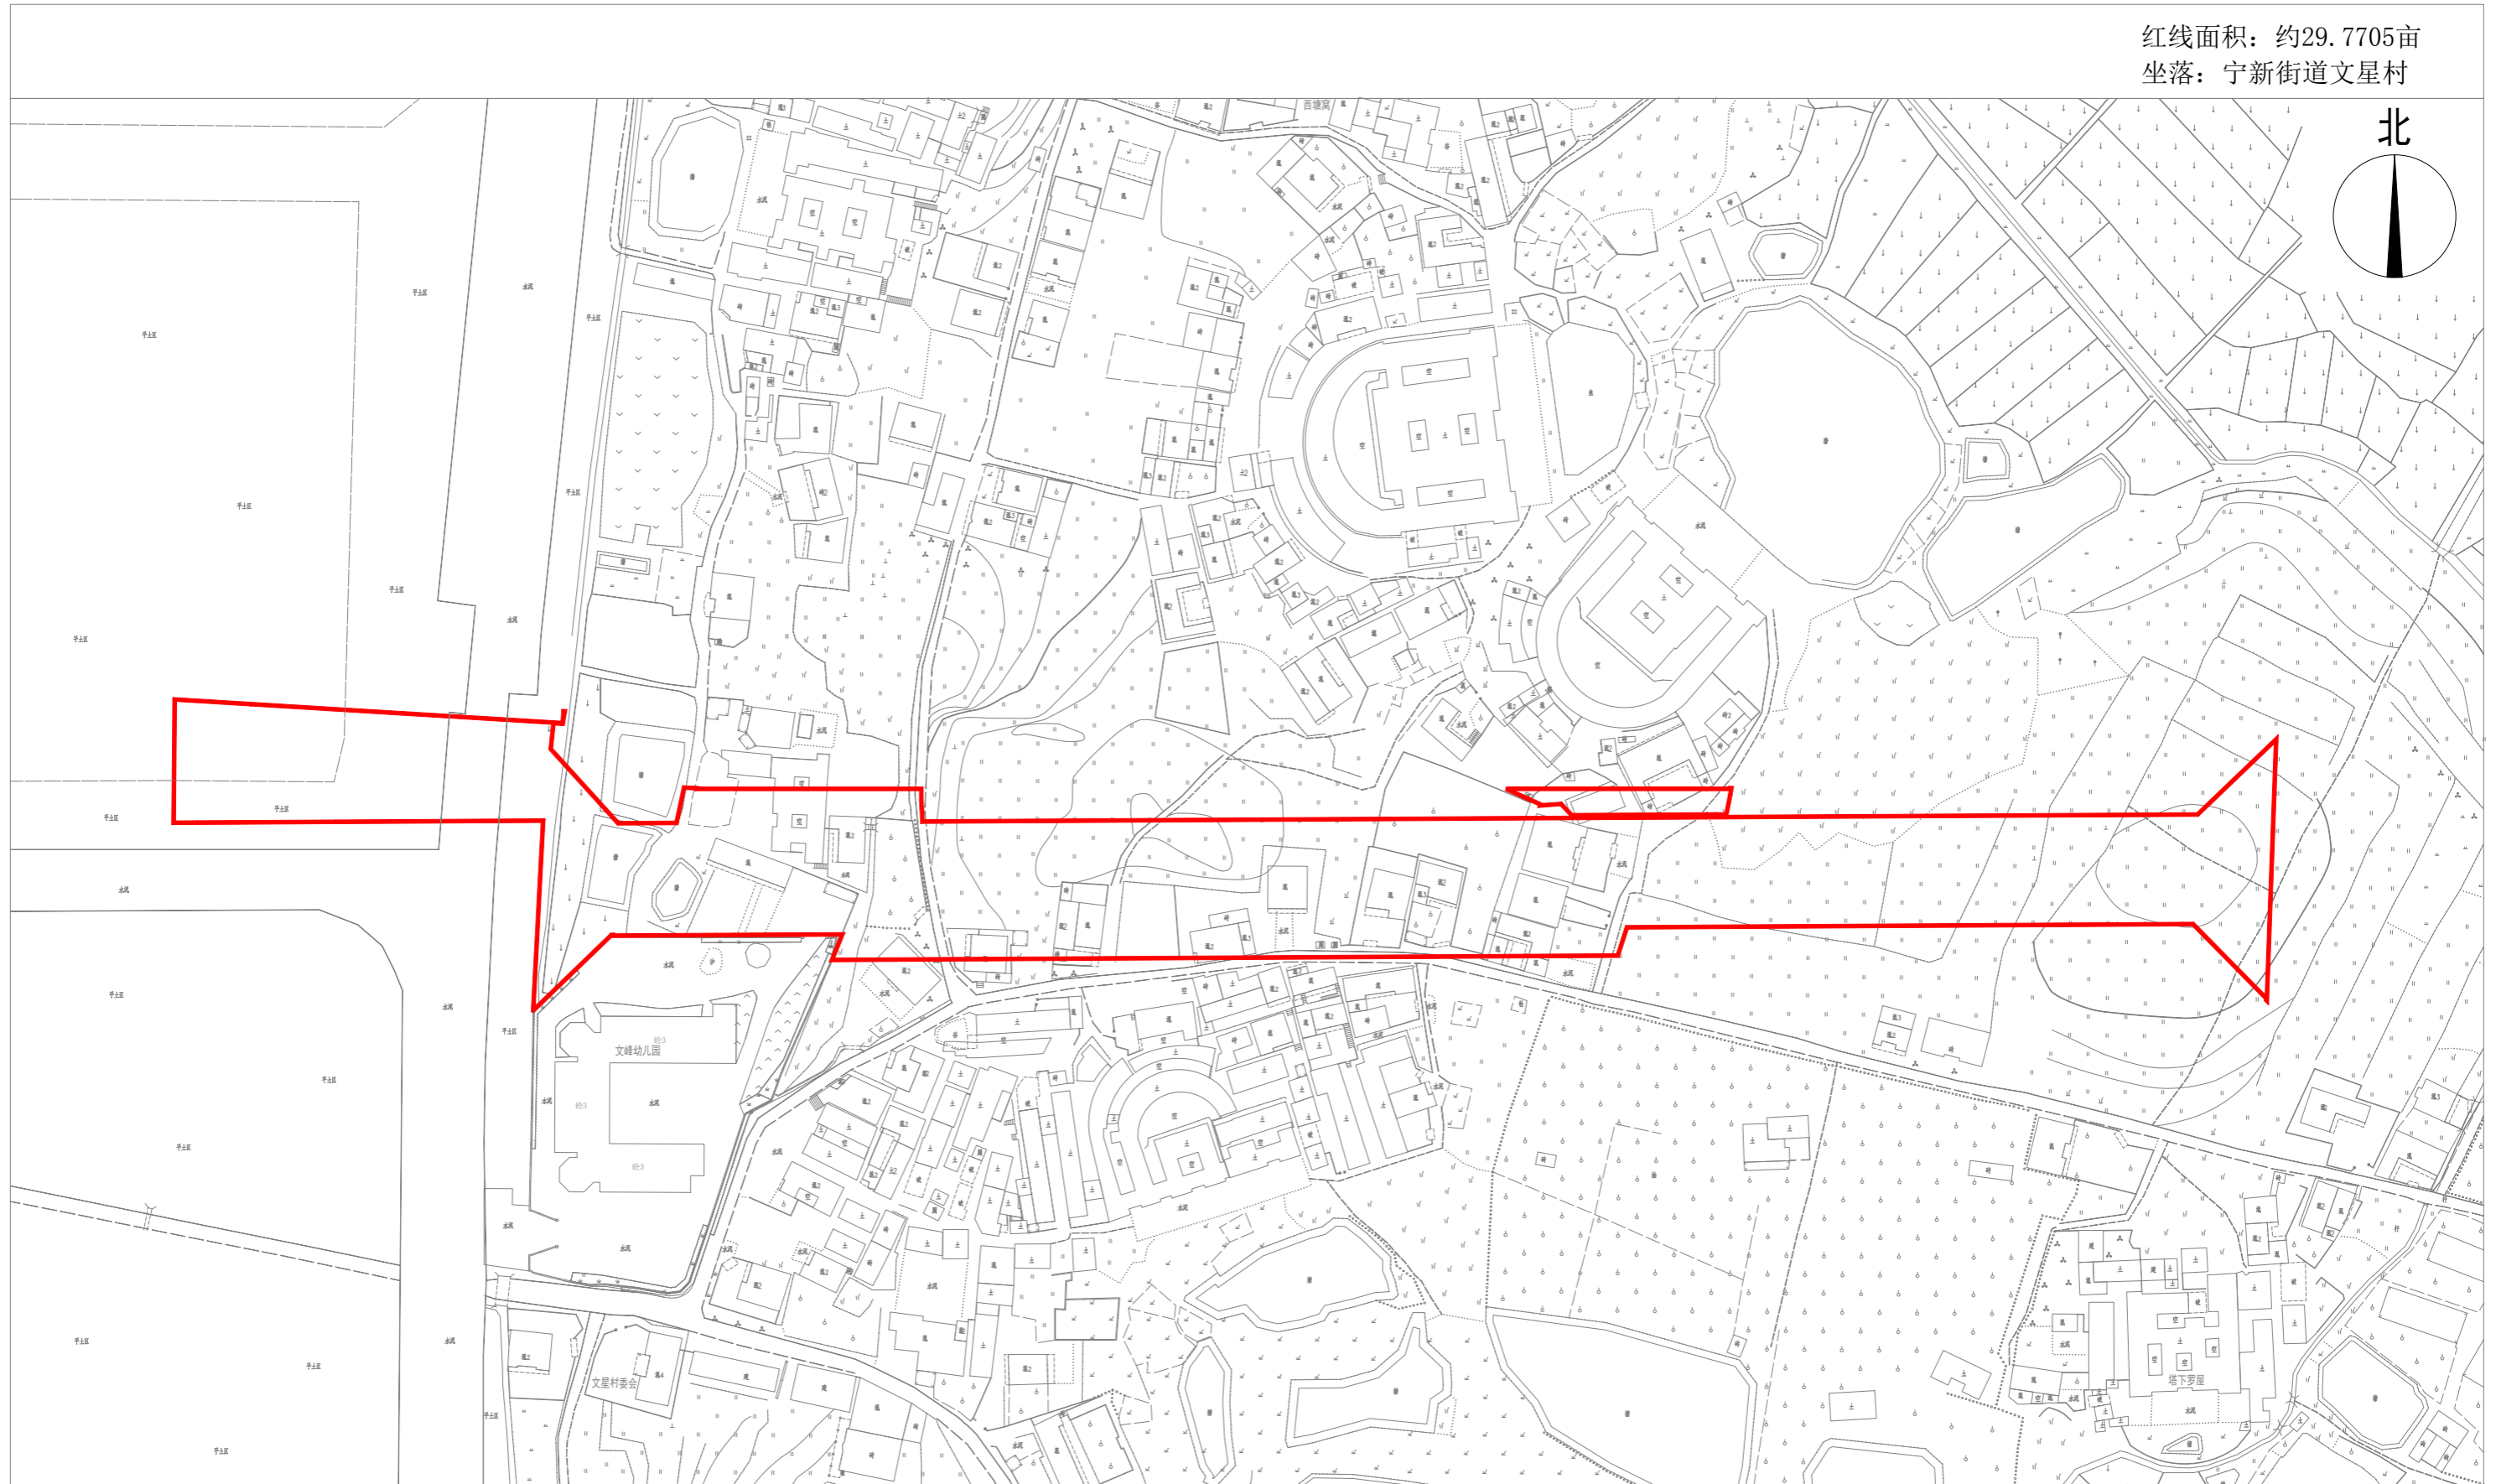


兴宁市城镇建设用地拟征收土地红线示意图

红线面积：约29.7705亩
坐落：宁新街道文星村

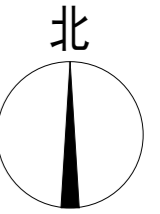

兴宁市城乡规划编制研究中心


编号：CZPC20220201
绘图日期：2022年5月16日

1:1700

绘图员：黄颂波
审核：刁庆全

兴宁市城镇建设用地拟征收土地红线示意图

红线面积：约76.986亩
坐落：宁新街道横湖村

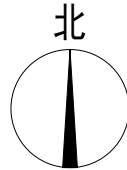

兴宁市城乡
规划编制
研究中心

编号：CZPC20220202
绘图日期：2022年5月16日

1:3000

绘图员：黄颂波
审核：刁庆全