


新建梅州至龙川铁路项目（兴宁市段）用地勘测定界图(MLTLXN01)

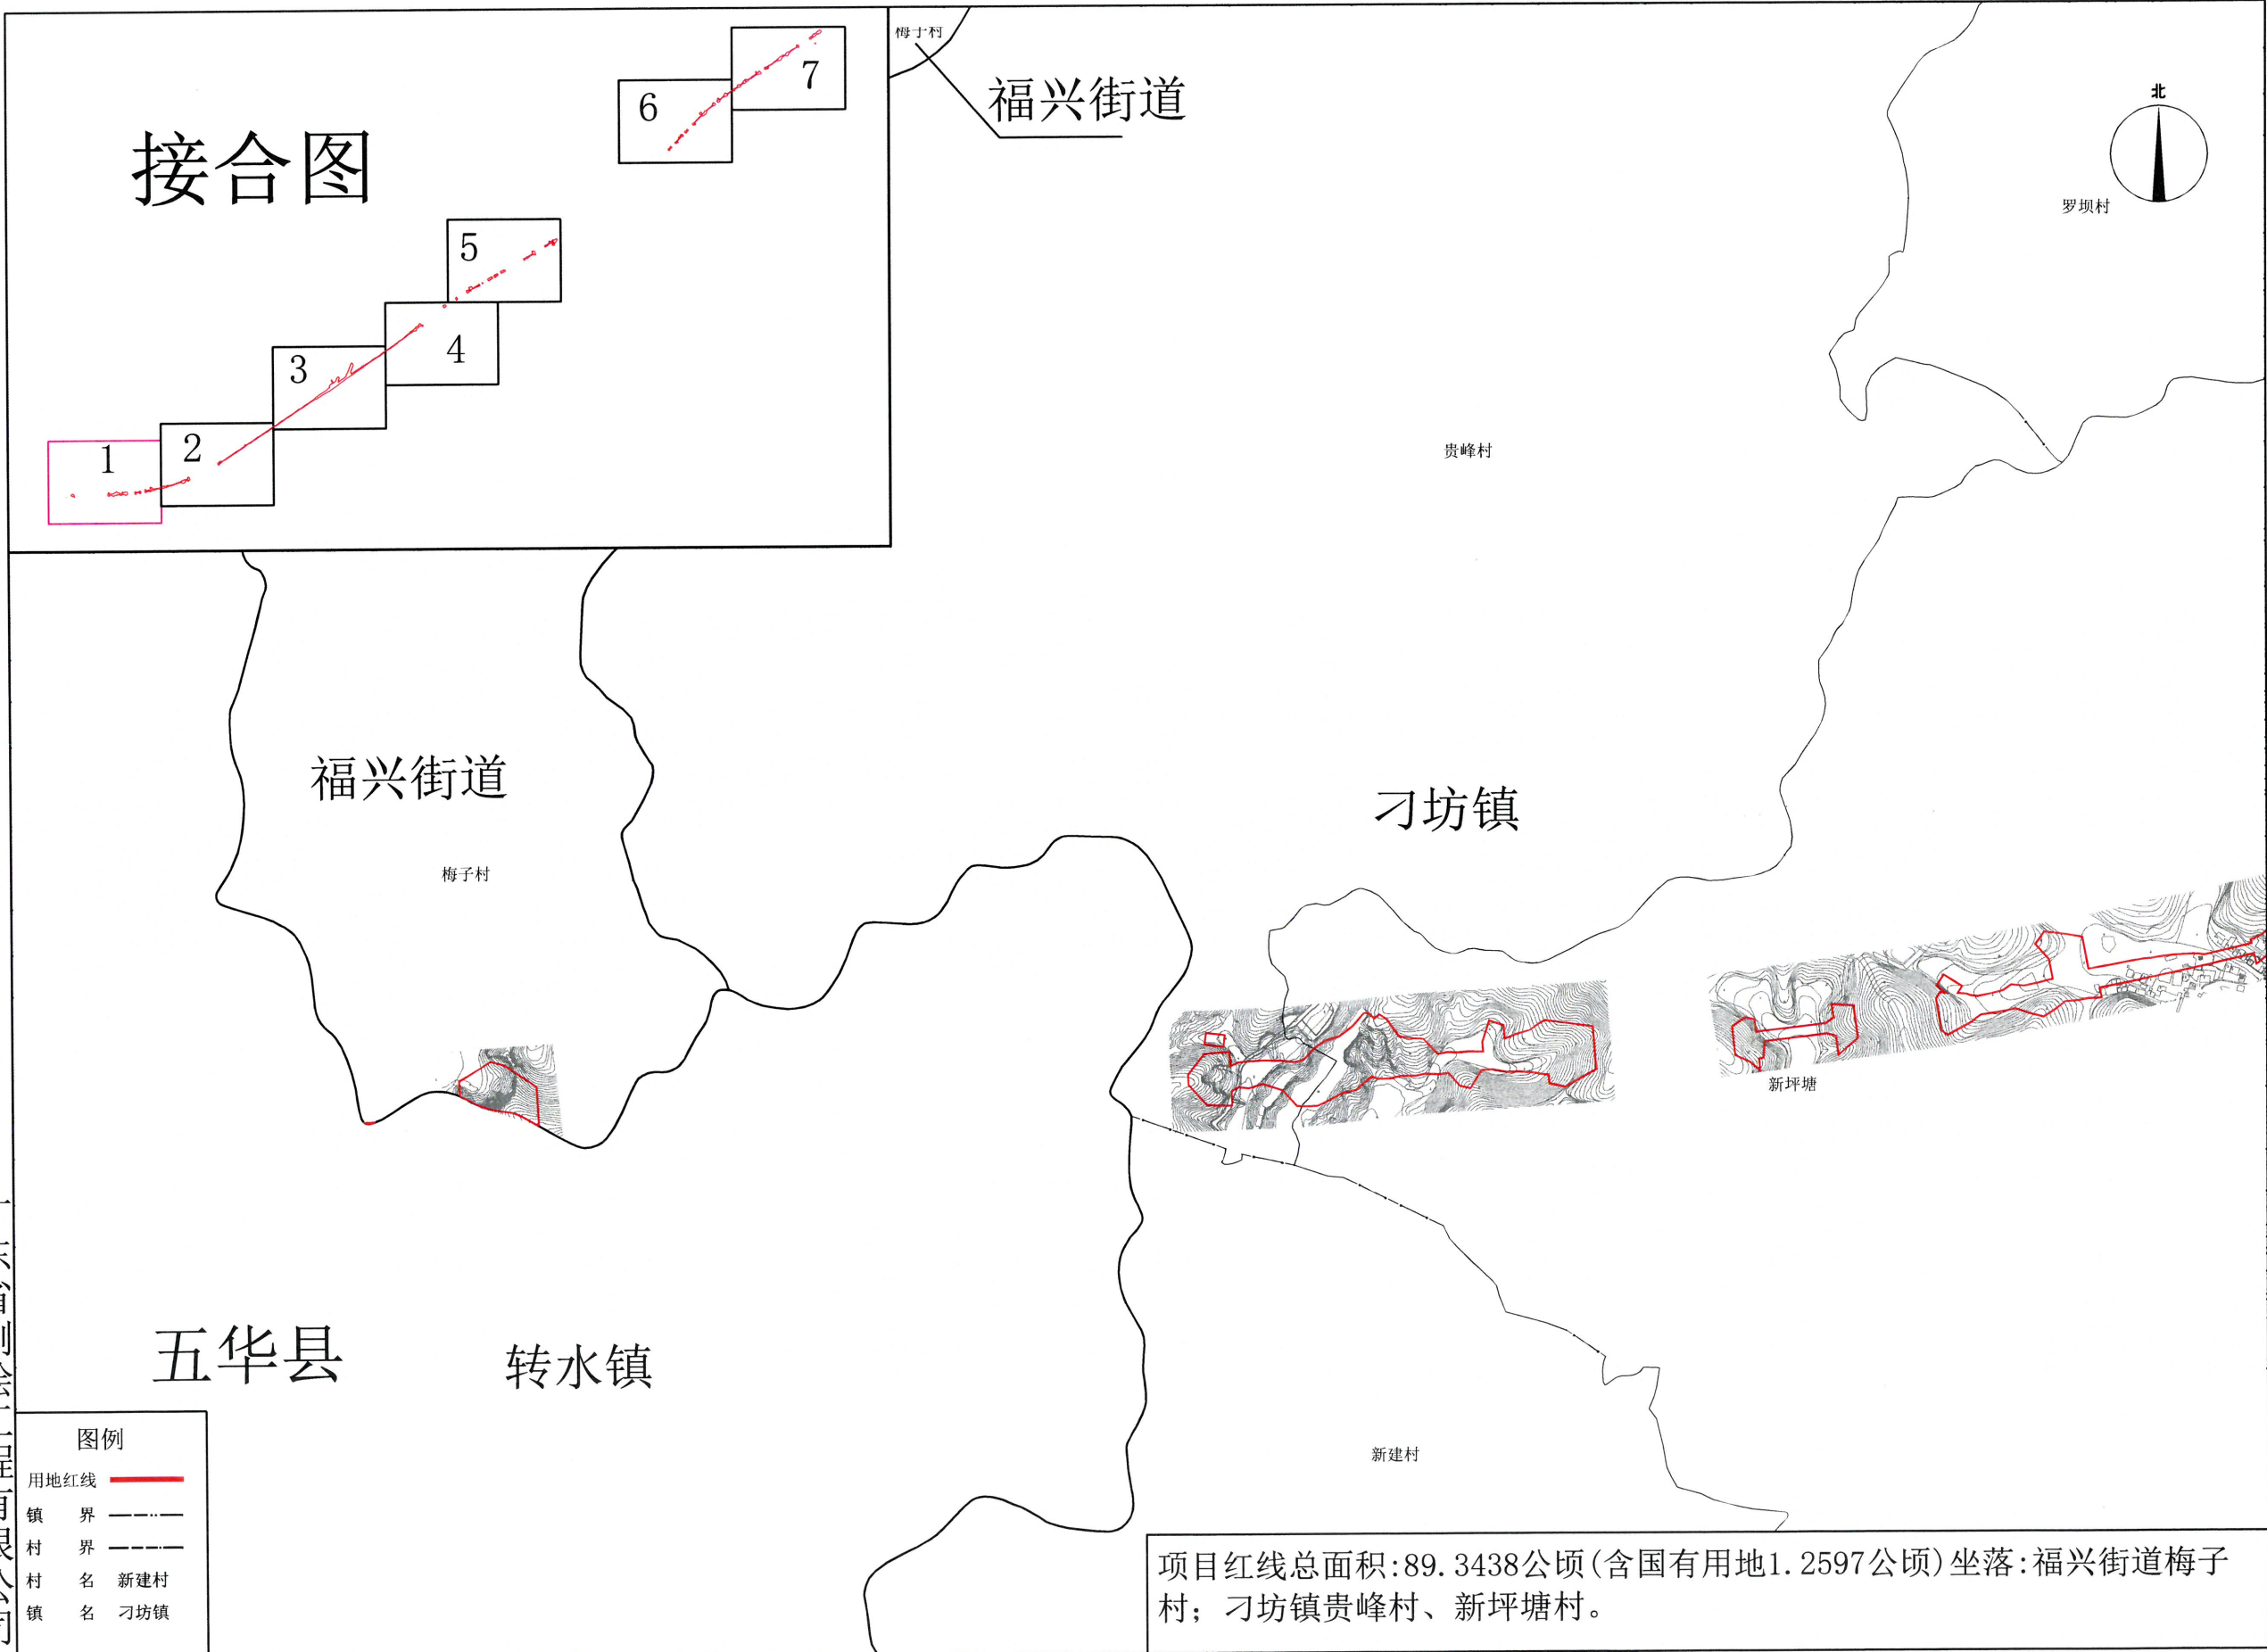


广东省测绘工程有限公司

制图日期: 2021年12月15日
审核日期: 2021年12月15日

1:10000

制图员: 赵慧林
审核员: 徐江豪

新建梅州至龙川铁路项目（兴宁市段）用地勘测定界图(MLTLXN02)

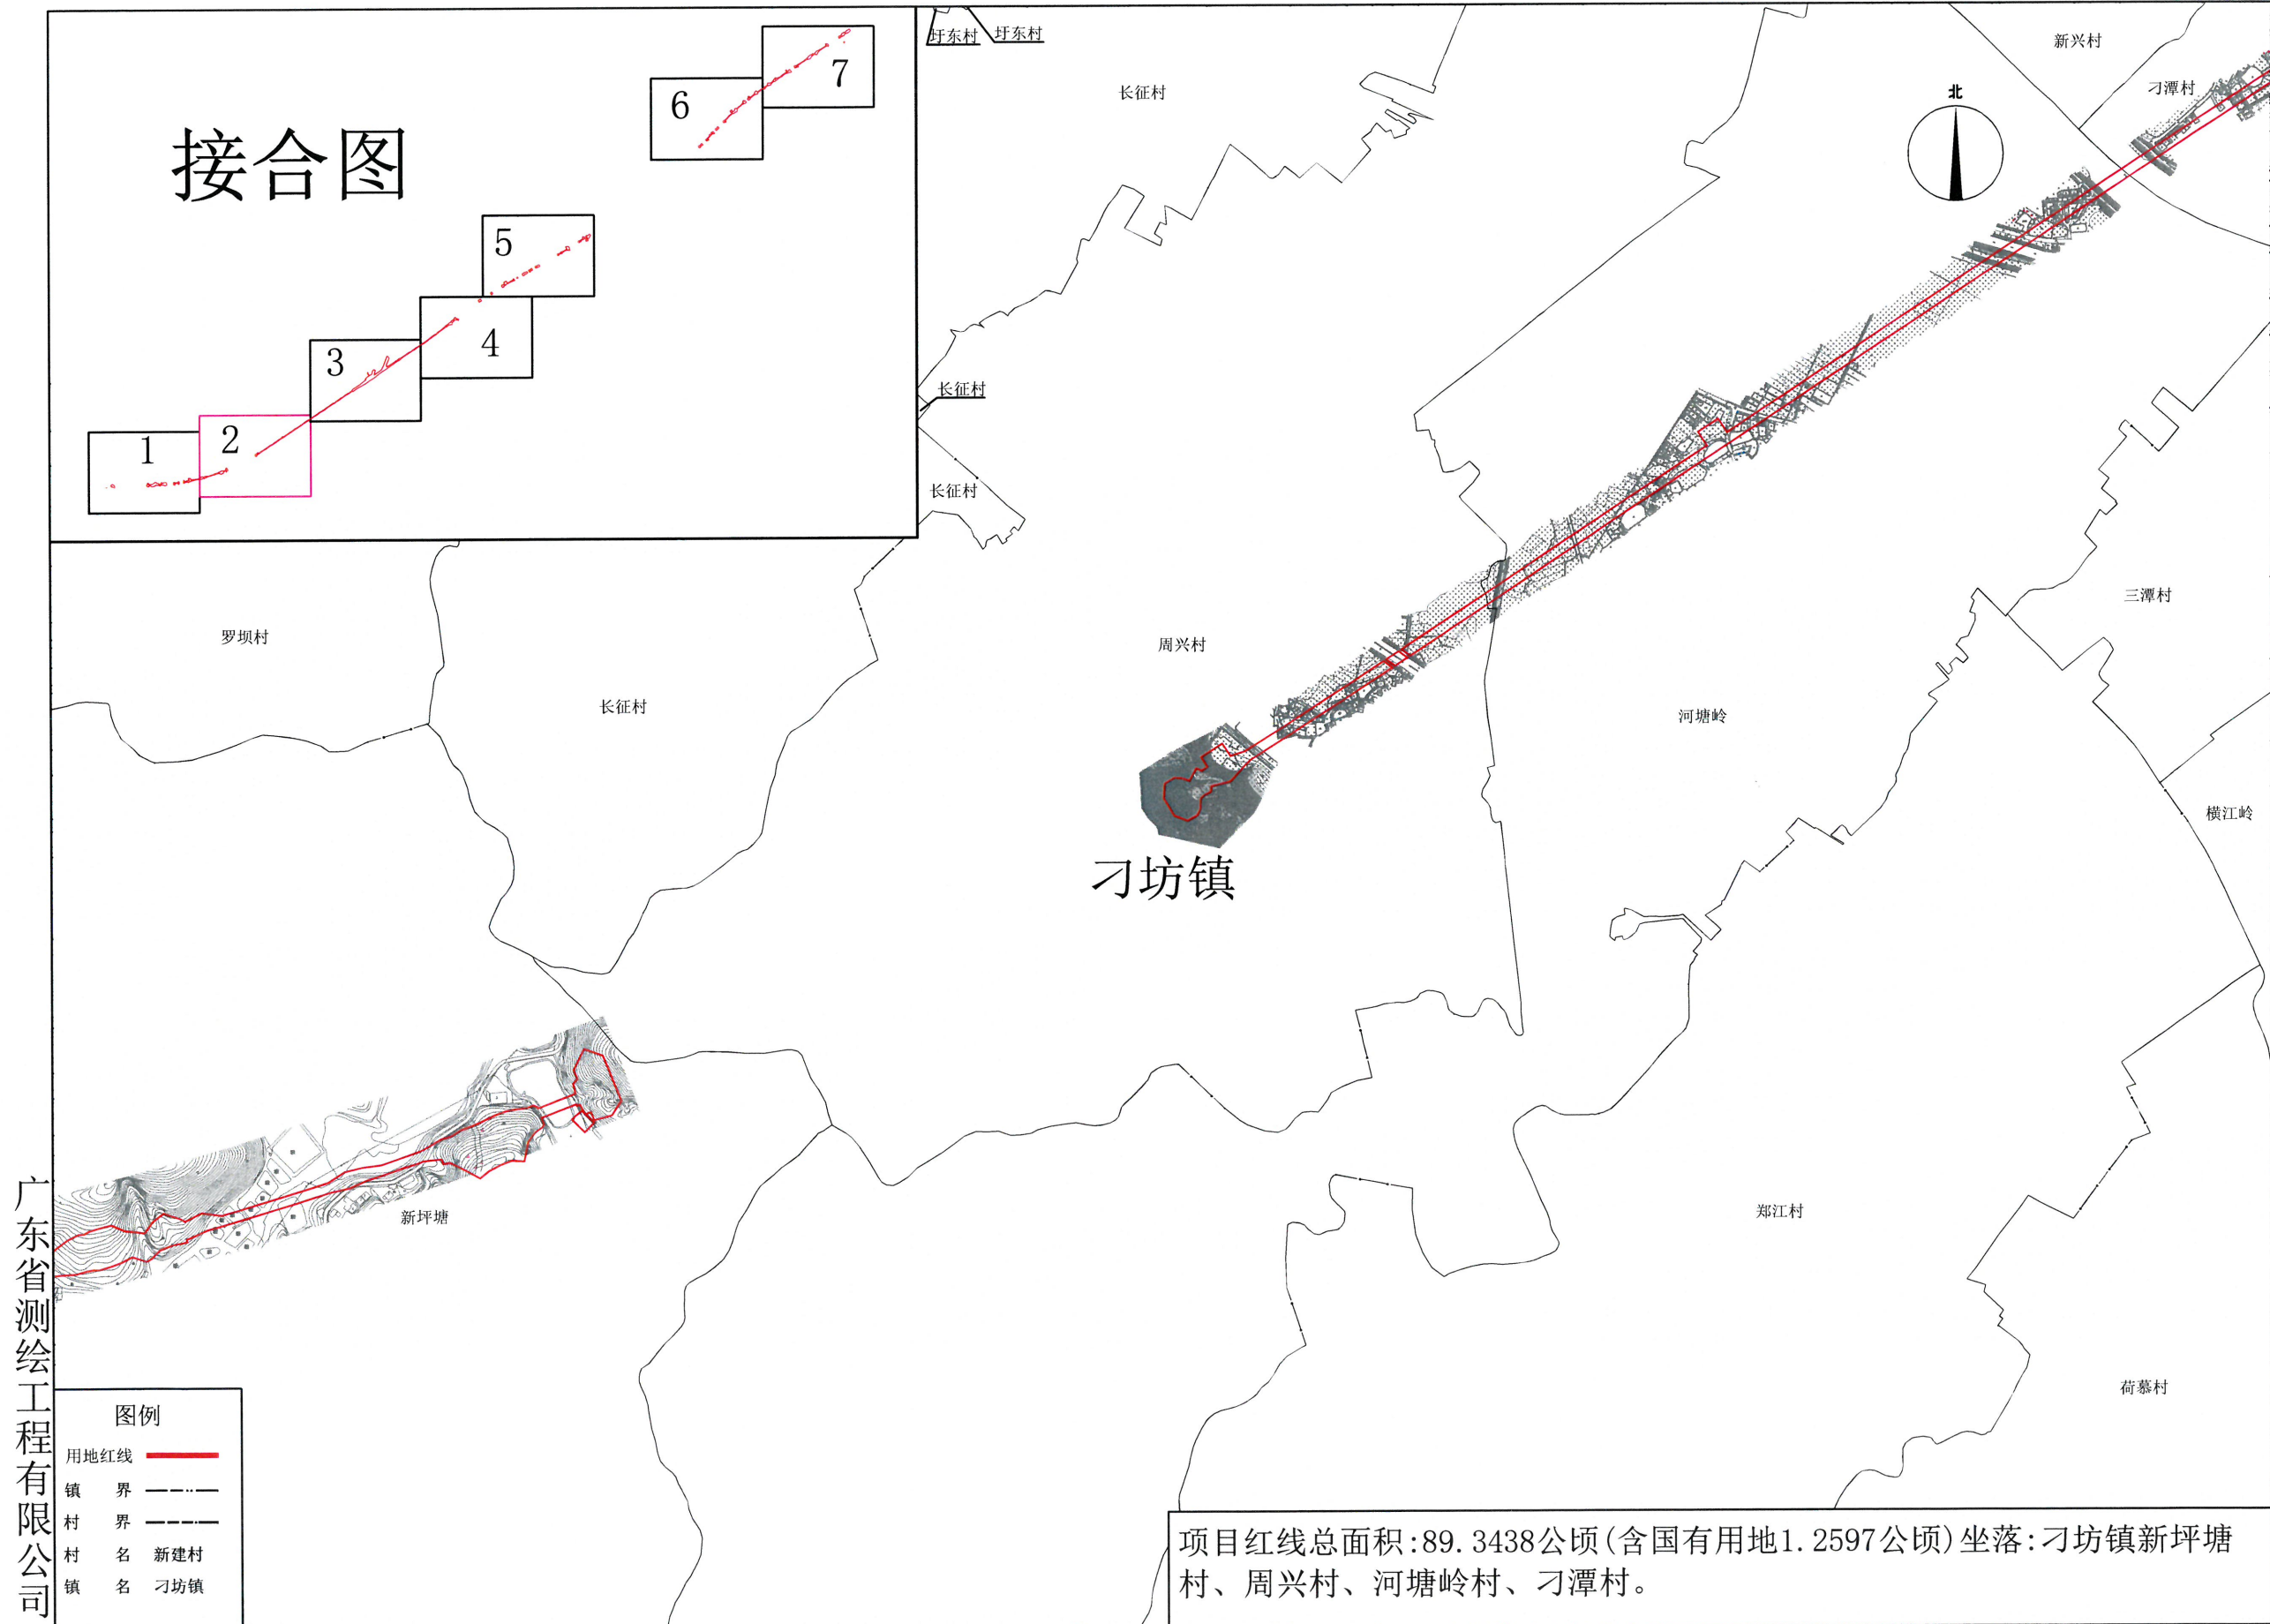


广东省测绘工程有限公司

制图日期: 2021年12月15日
审核日期: 2021年12月15日

1:10000

制图员: 赵慧林
审核员: 徐江豪

新建梅州至龙川铁路项目（兴宁市段）用地勘测定界图(MLTLXN03)

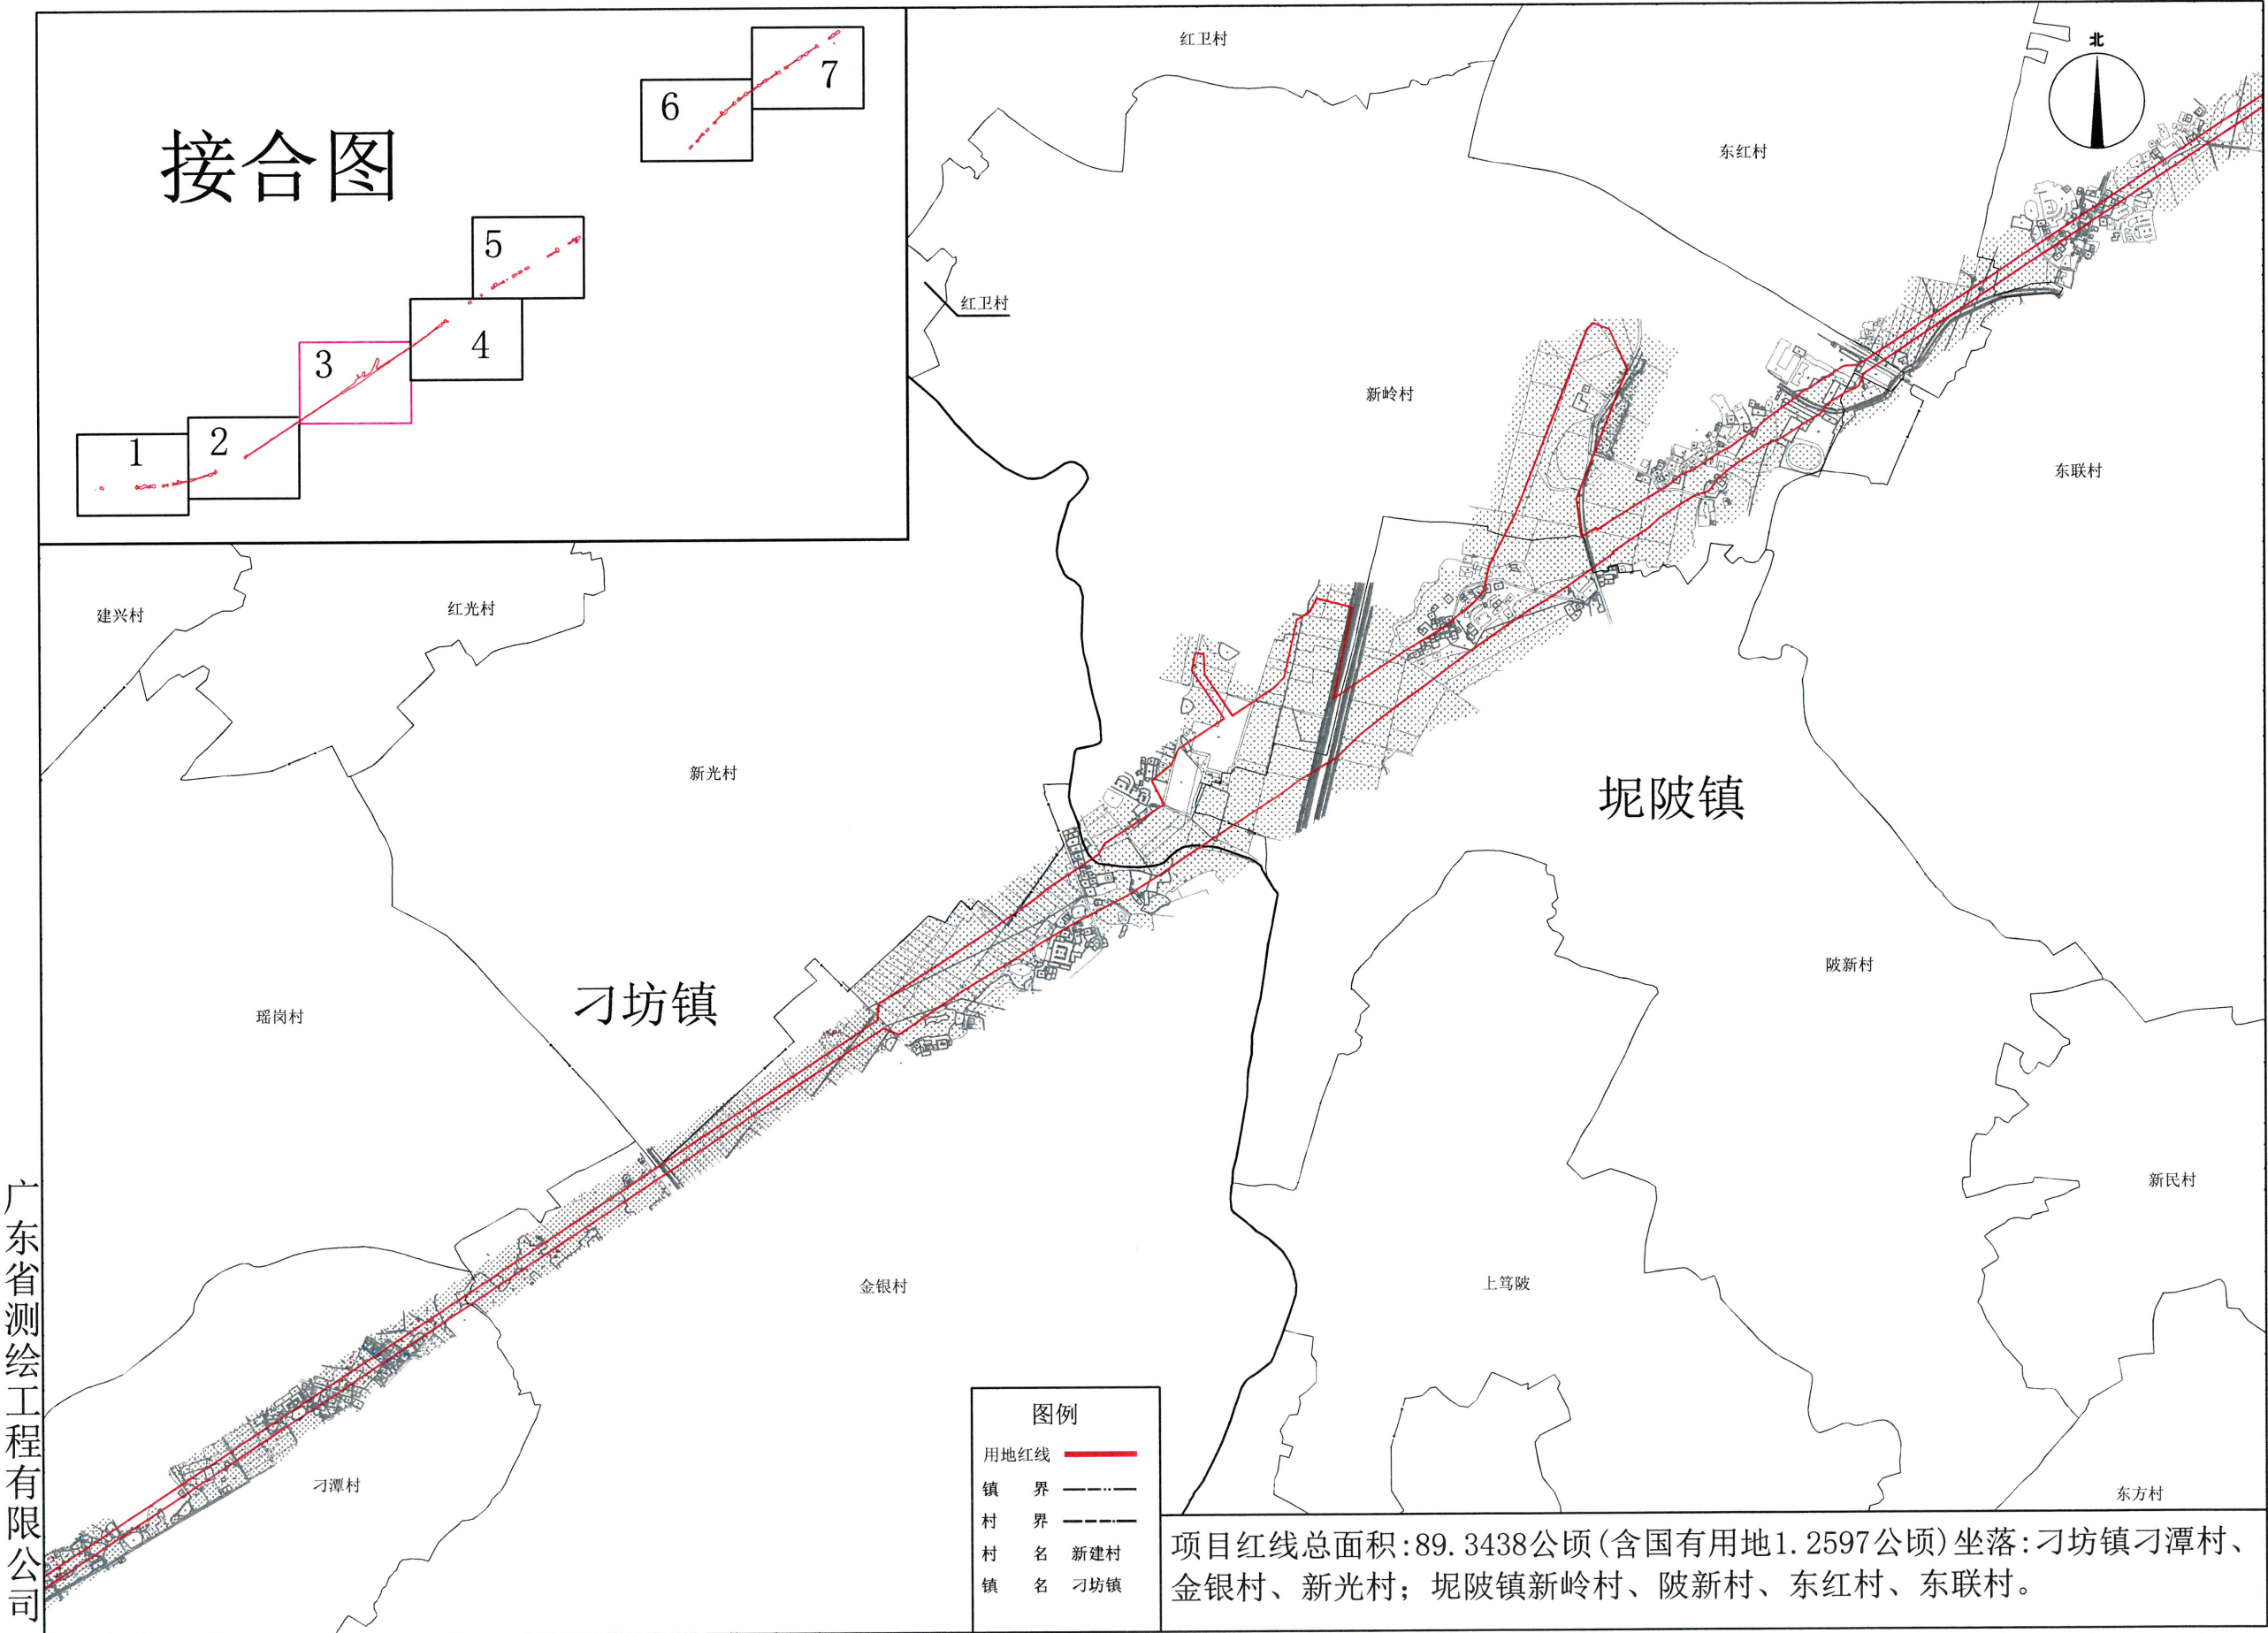


广东省测绘工程有限公司

制图日期: 2021年12月15日
审核日期: 2021年12月15日

1:10000

制图员: 赵慧林
审核员: 徐江豪

新建梅州至龙川铁路项目（兴宁市段）用地勘测定界图(MLTLXN04)

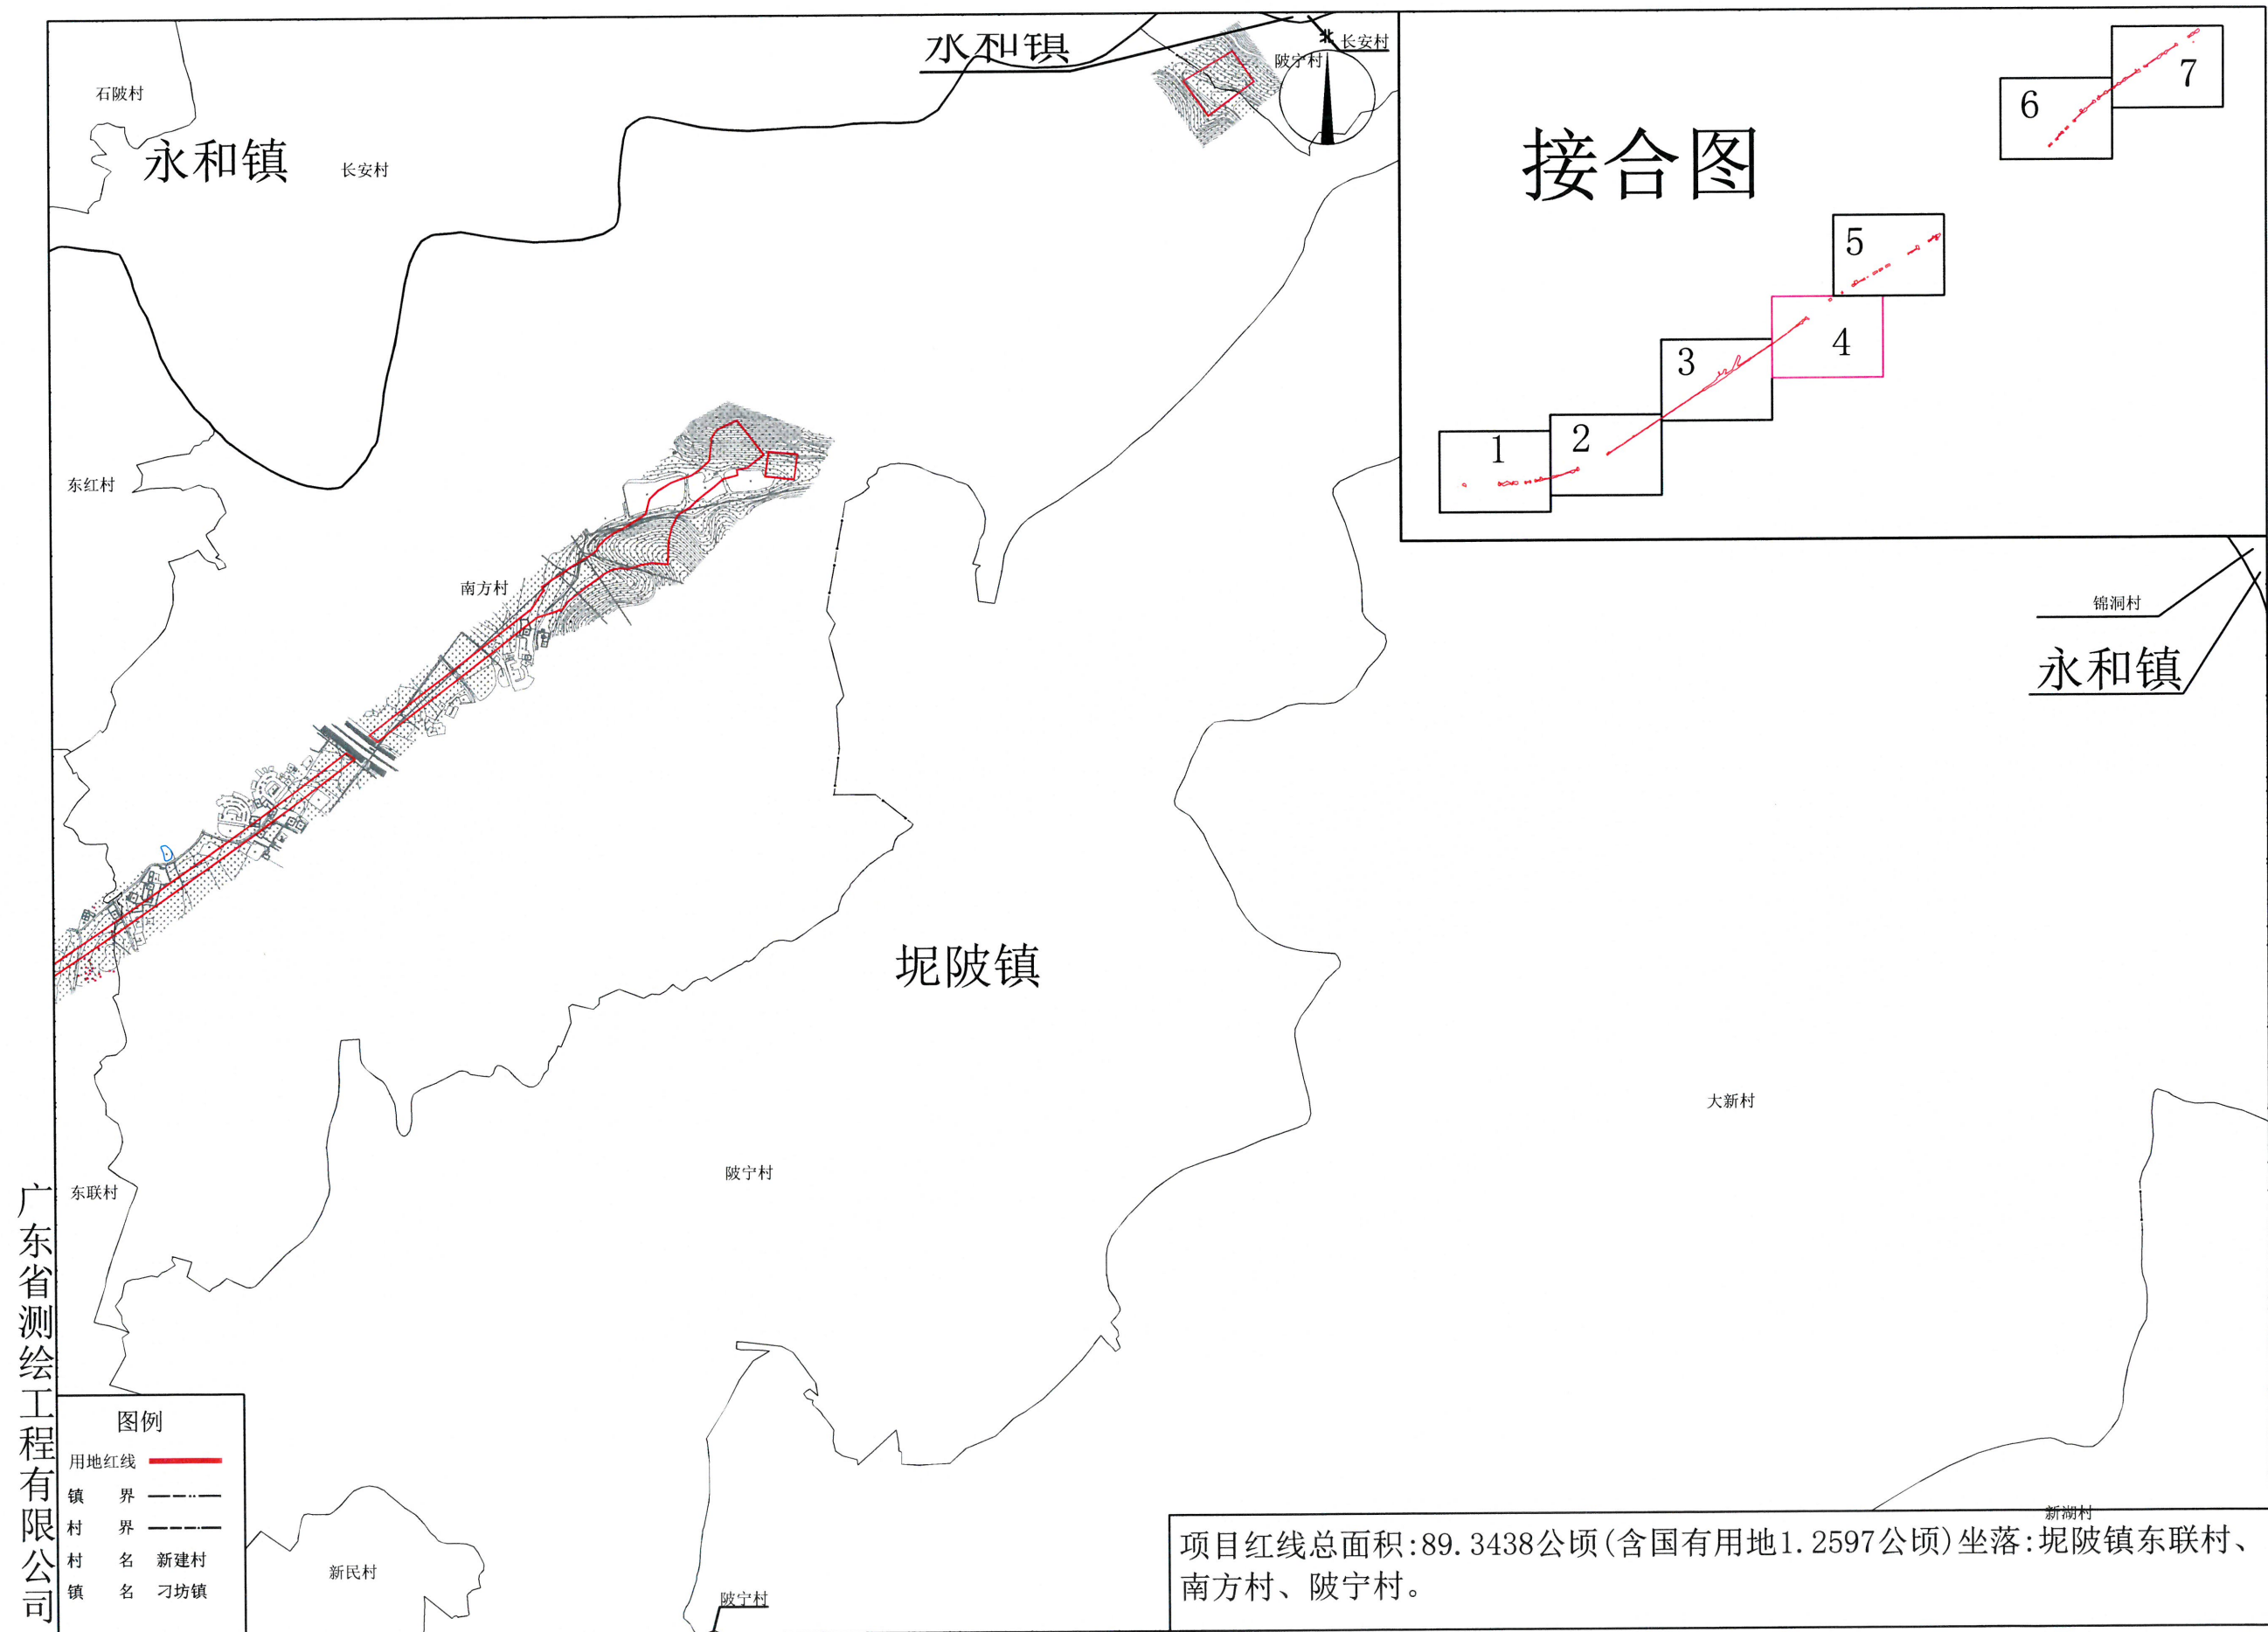


制图日期: 2021年12月15日
审核日期: 2021年12月15日

1:10000

制图员：赵慧林
审核员：徐江豪

新建梅州至龙川铁路项目（兴宁市段）用地勘测定界图(MLTLXN05)

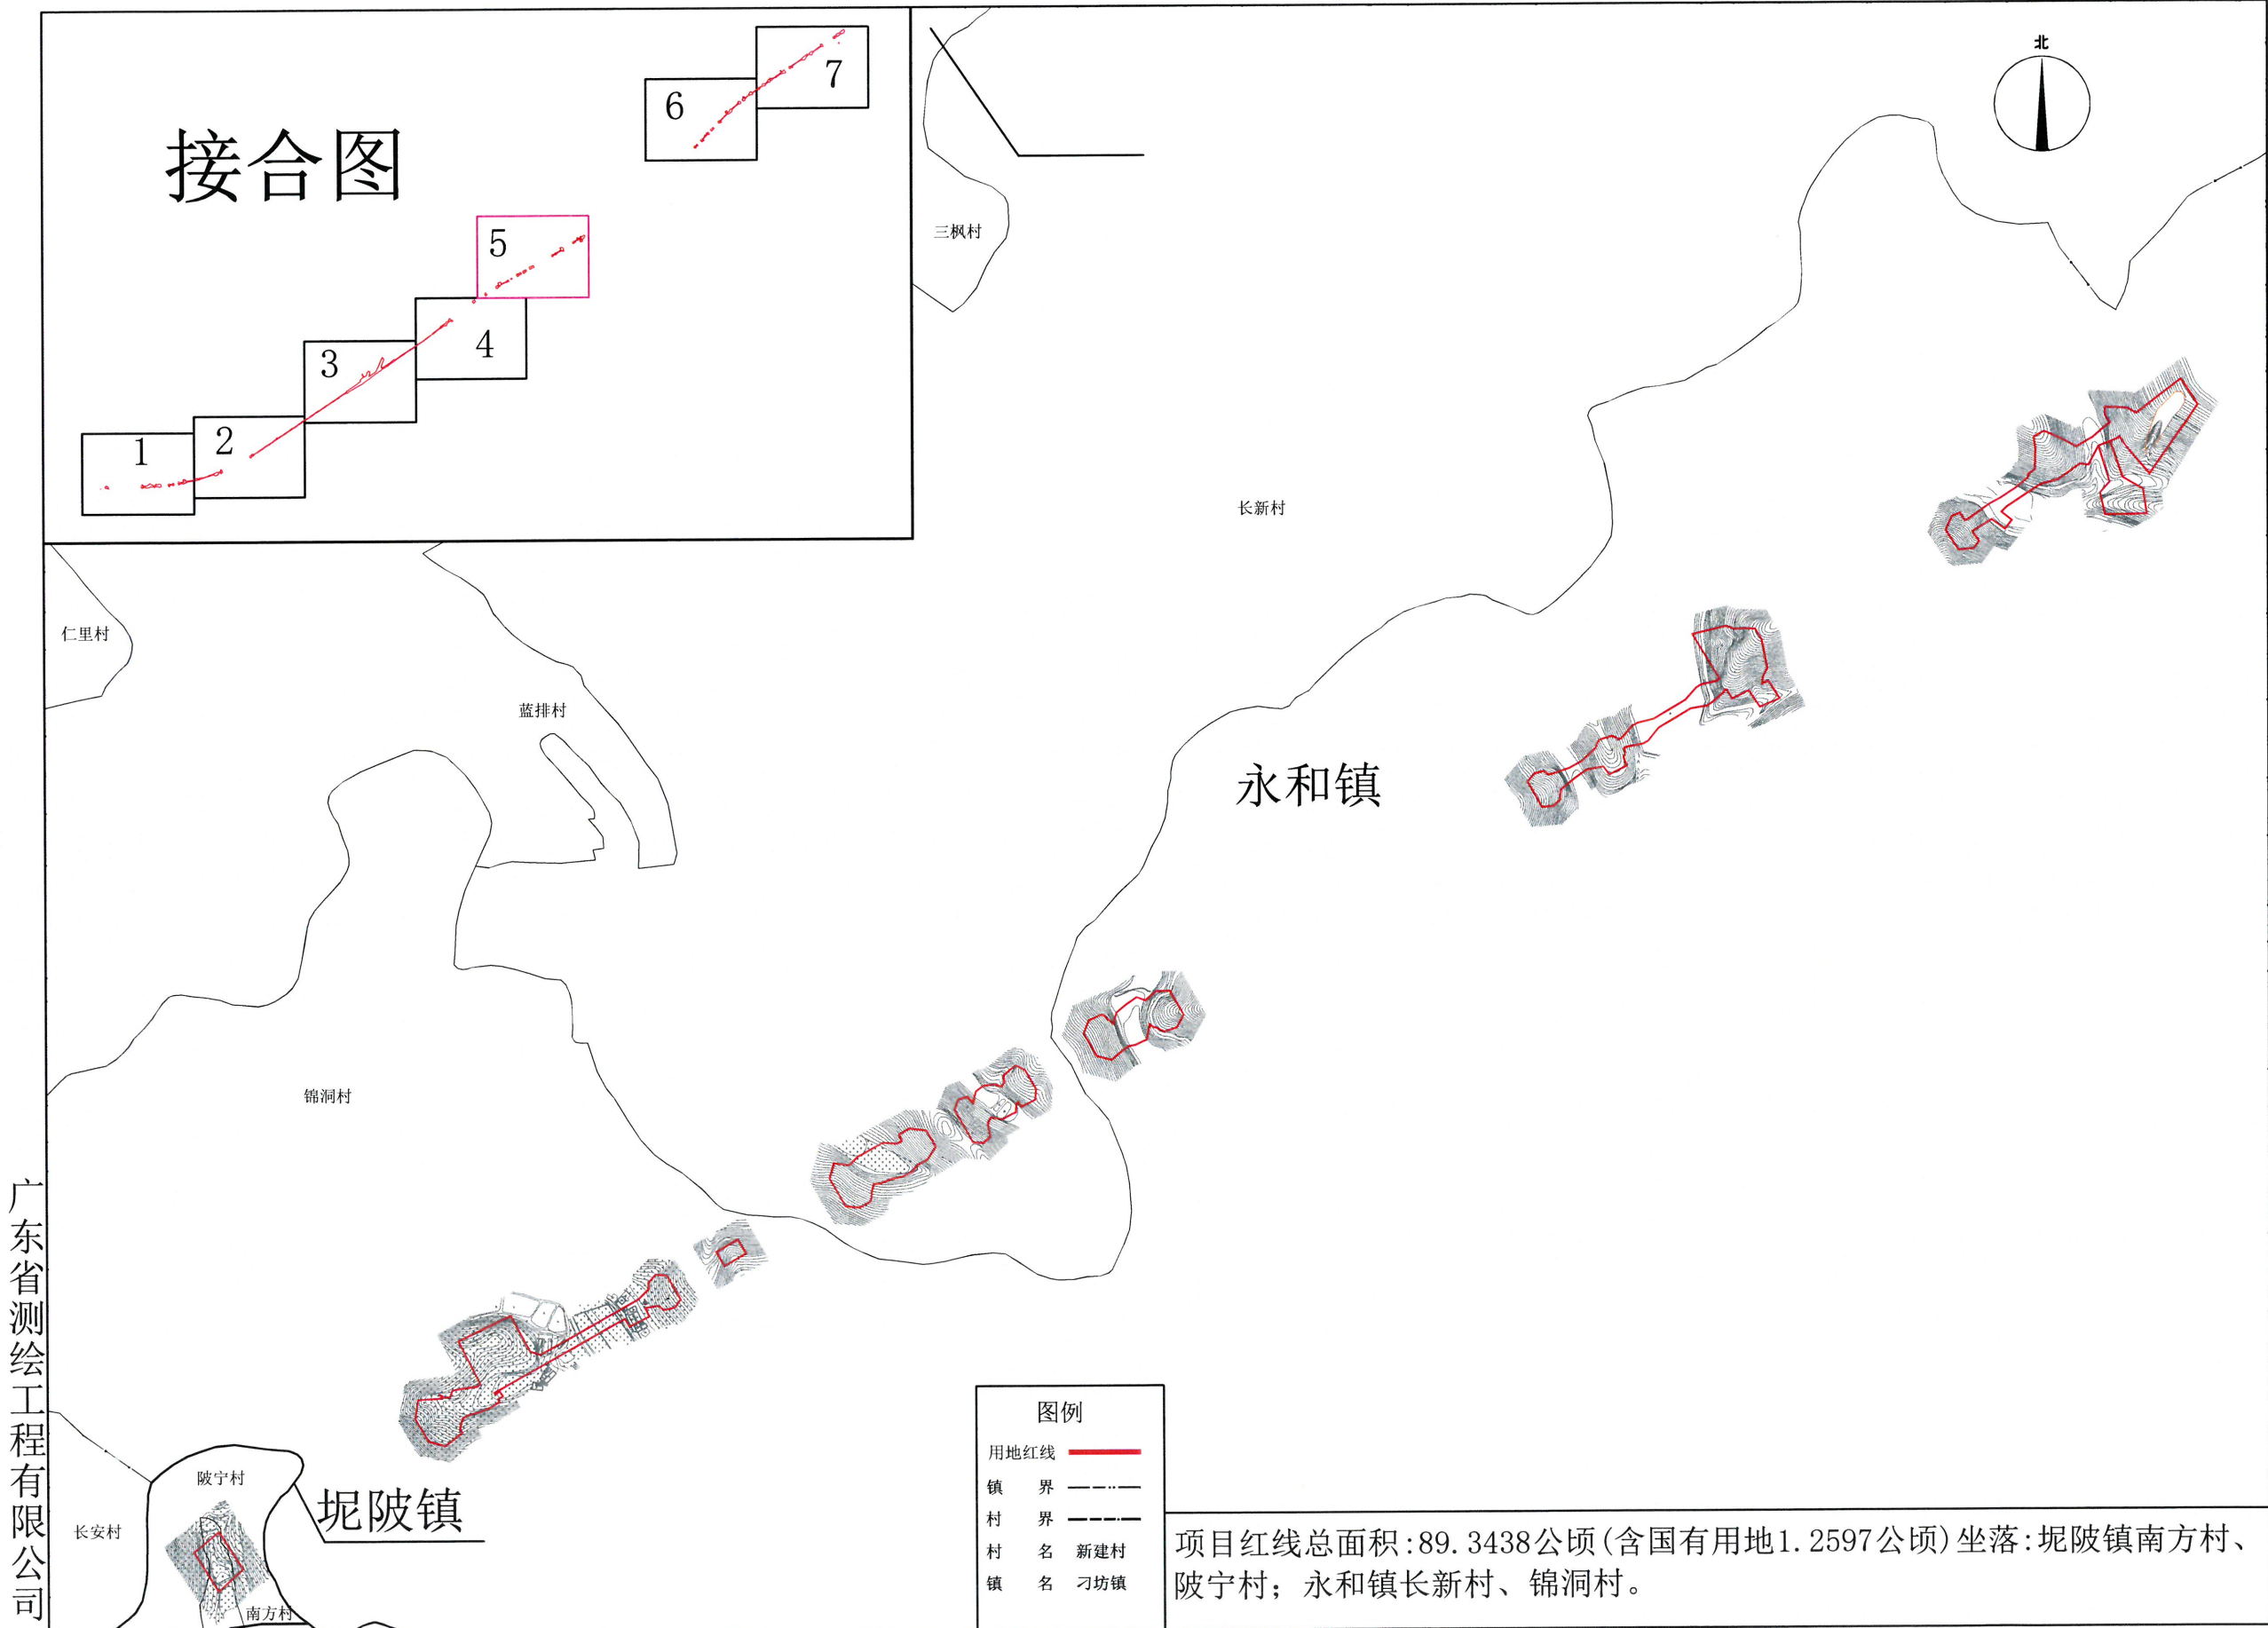


广东省测绘工程有限公司

制图日期: 2021年12月15日
审核日期: 2021年12月15日

1:10000

制图员: 赵慧林
审核员: 徐江豪

新建梅州至龙川铁路项目（兴宁市段）用地勘测定界图(MLTLXN06)

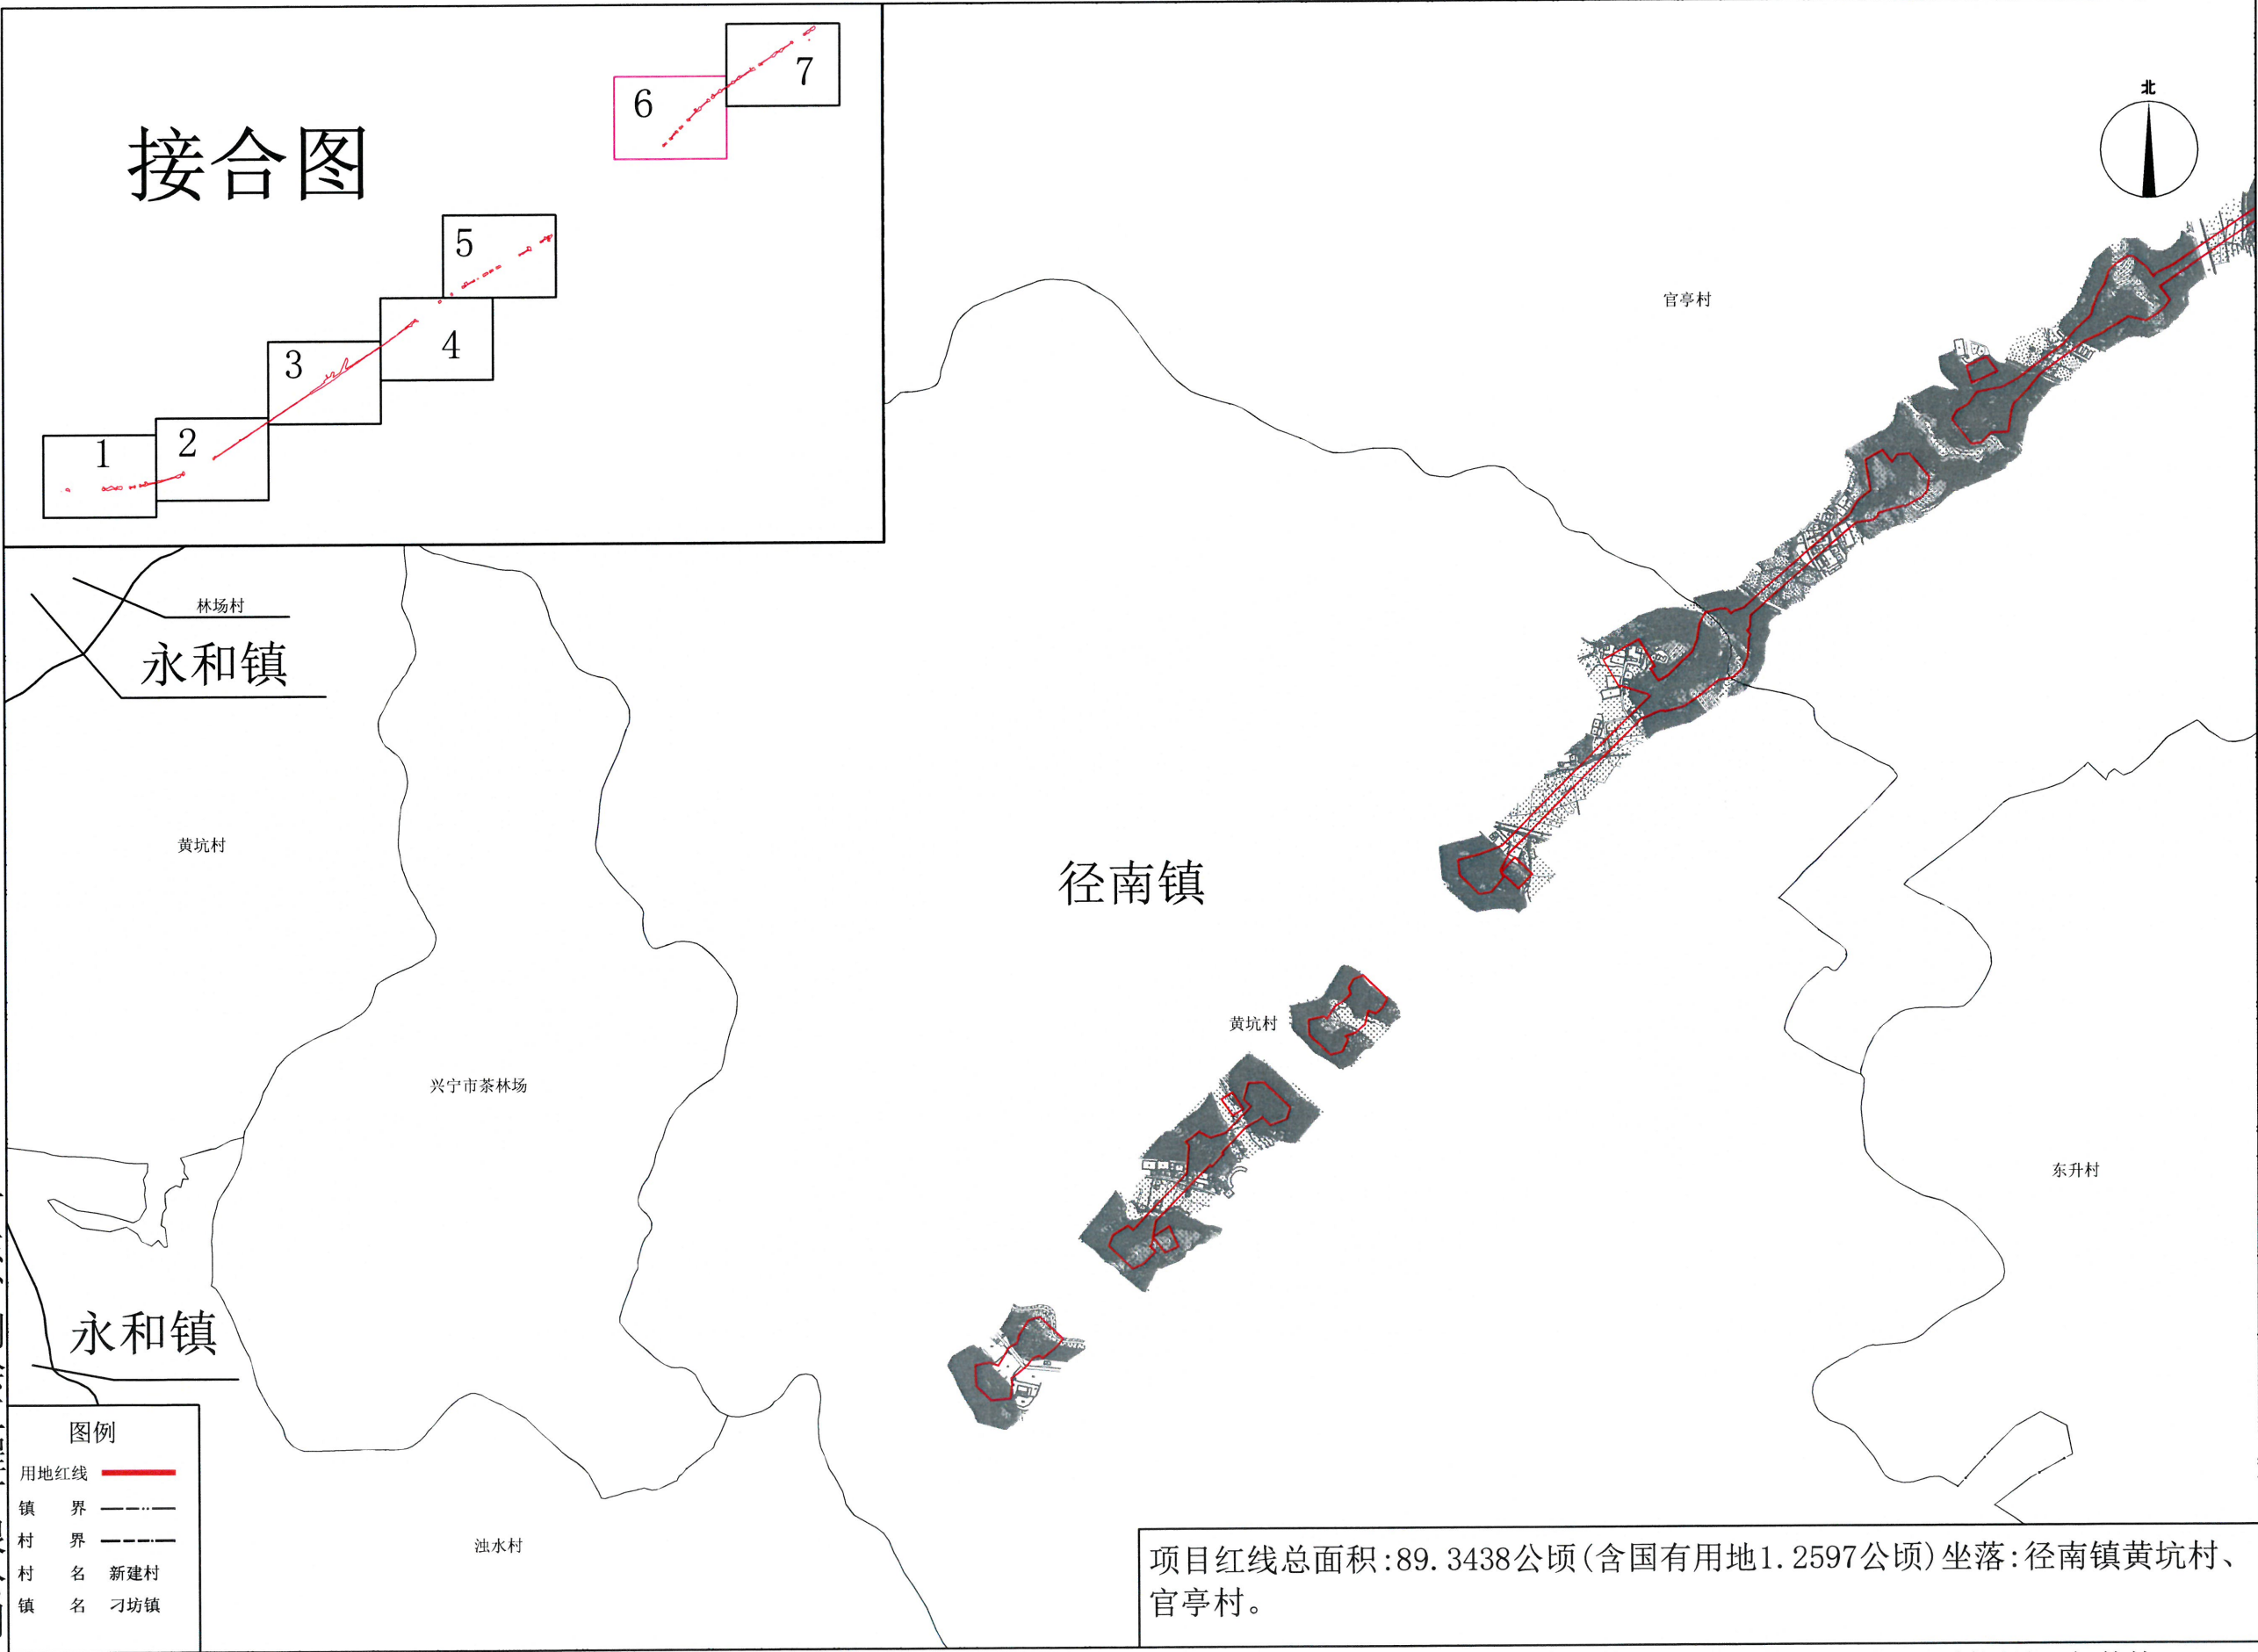


广东省测绘工程有限公司

制图日期: 2021年12月15日
审核日期: 2021年12月15日

1:10000

制图员: 赵慧林
审核员: 徐江豪

新建梅州至龙川铁路项目（兴宁市段）用地勘测定界图(MLTLXN07)

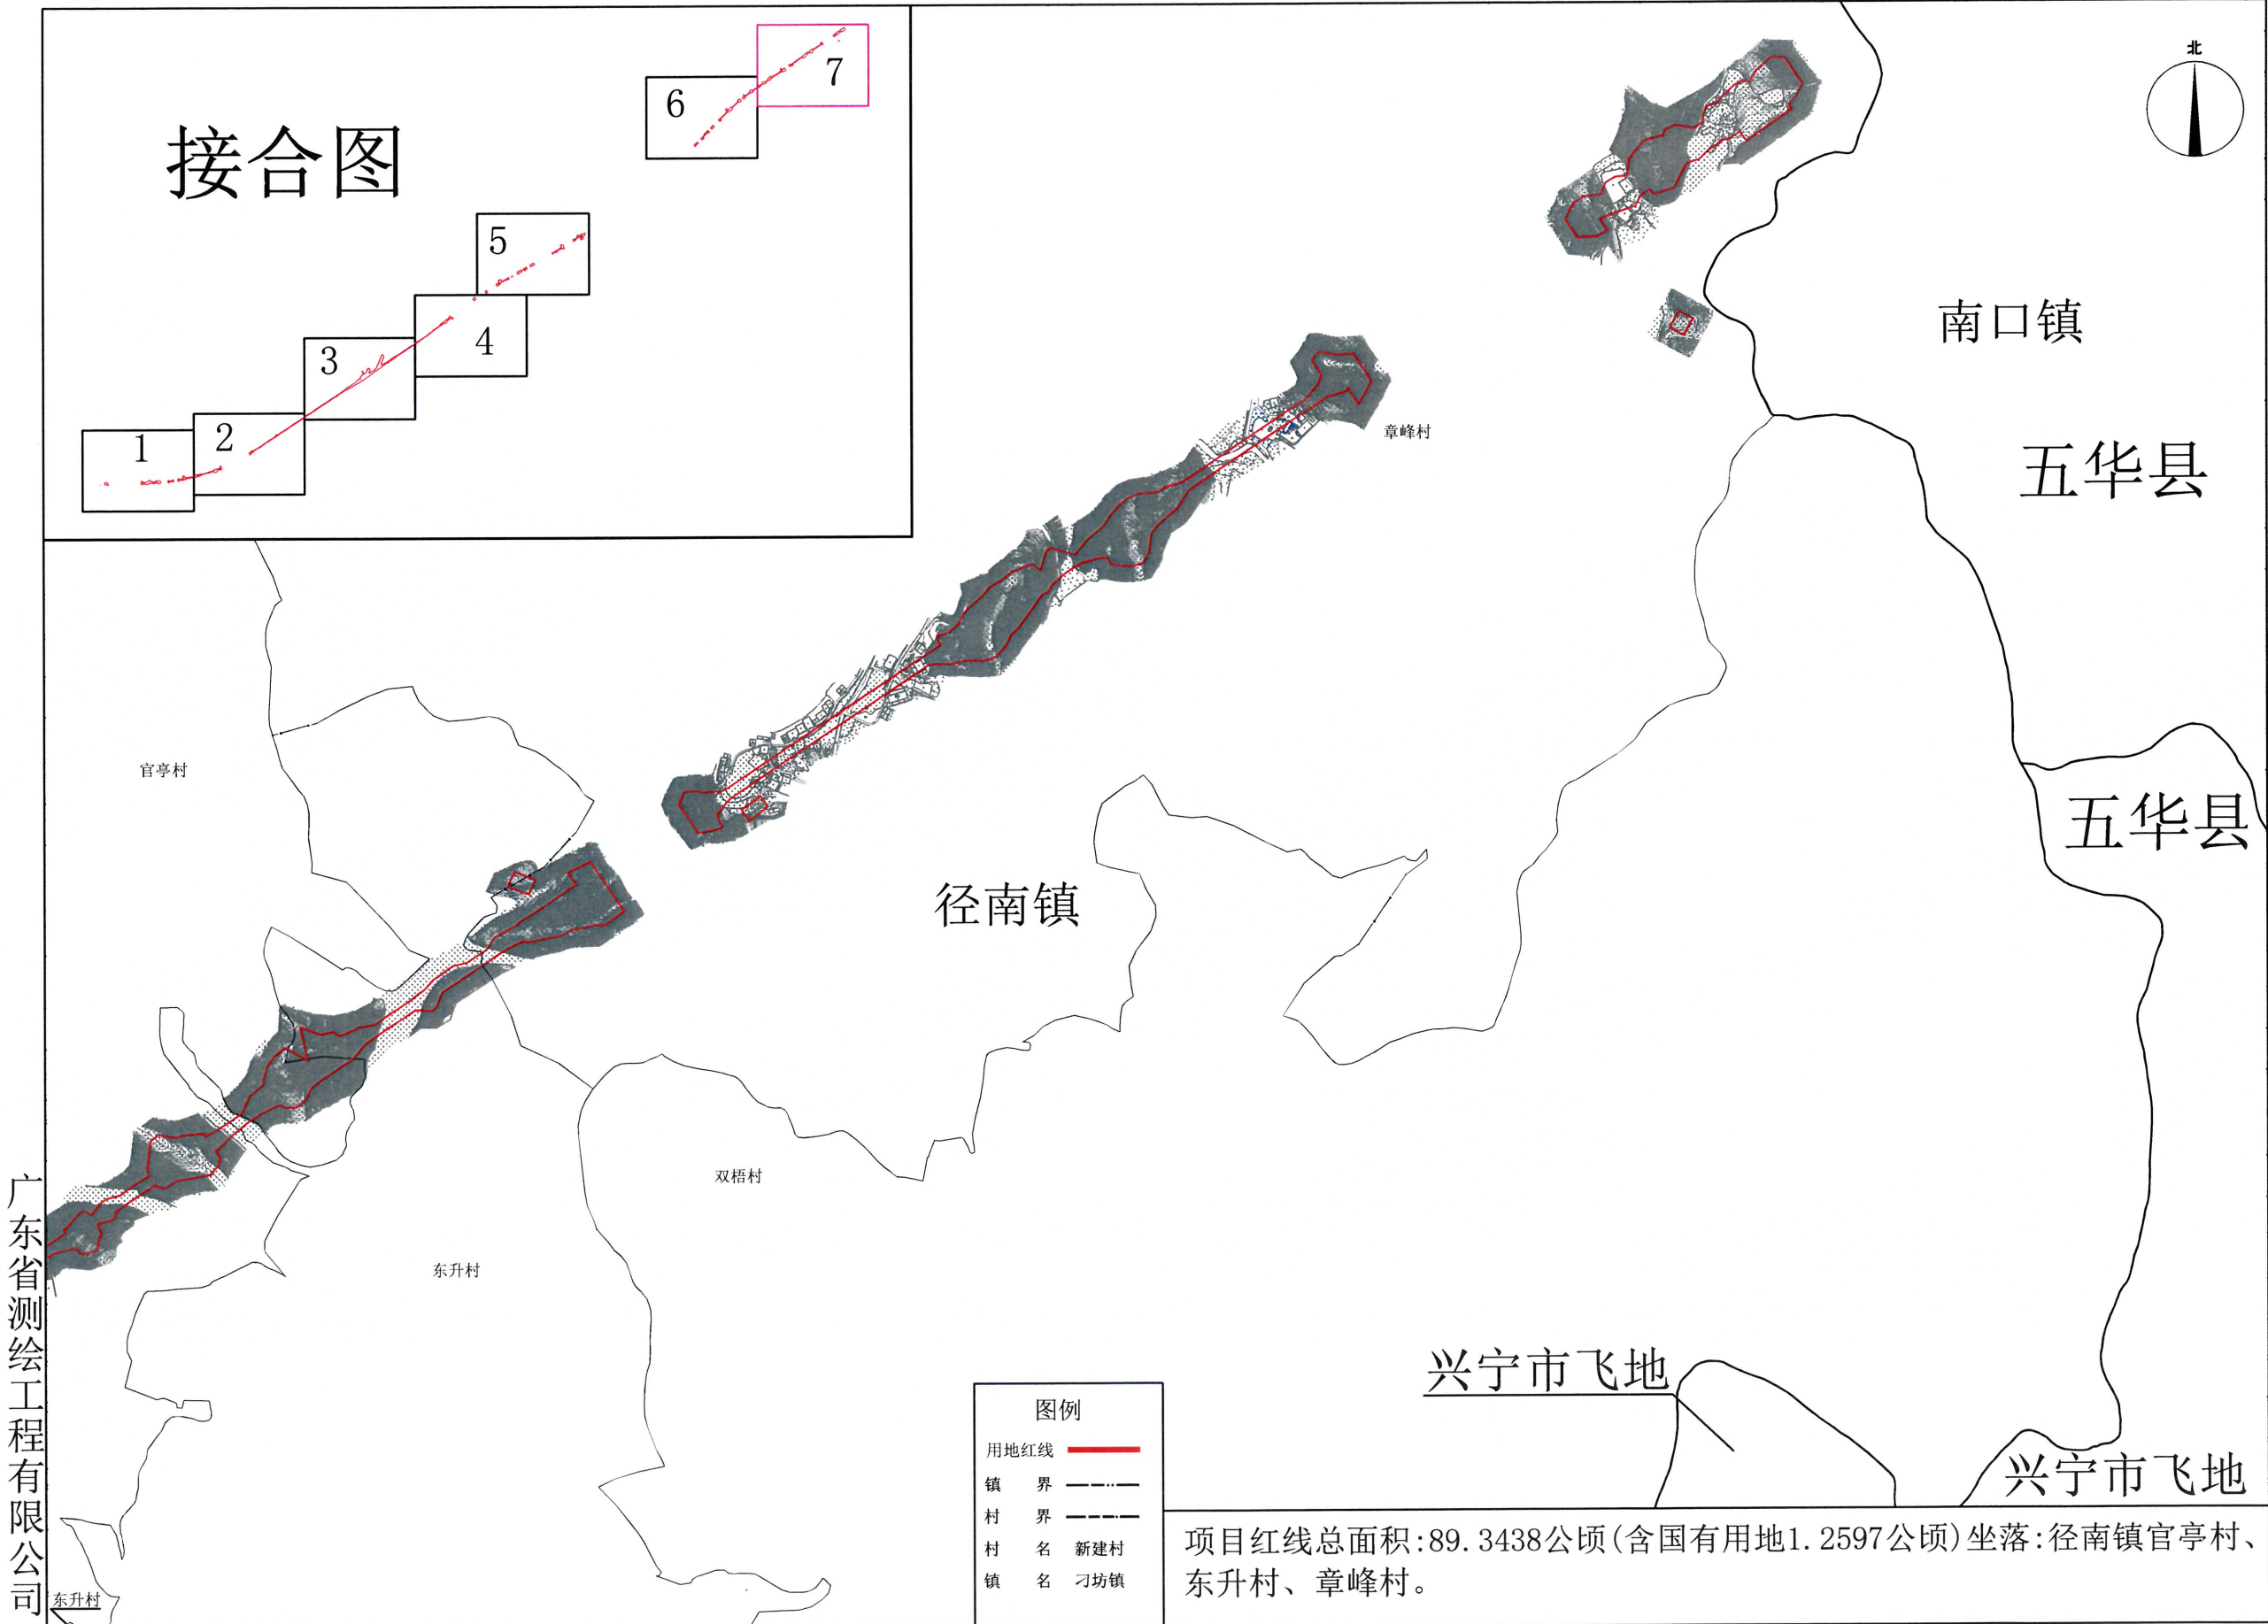

制图日期: 2021年12月15日
审核日期: 2021年12月15日

1:10000

制图员: 赵慧林
审核员: 徐江豪