



总平面位置示意图

审图合格章、审图批准号

注册章

工程设计出图专用章

广东宏图建筑设计有限公司
Guangdong Hongtu Architectural Design Co., Ltd.


建筑行业建筑工程甲级 资质证书号: A144018263

审 定	蔡青海
审 核	蔡青海
项目负责	赖向农
专业负责	赖向农
校 对	李秋兰
设 计	陈剑峰
绘 图	幸皇腾

会 签	总 图	电 气
	建 筑	给 排 水
	结 构	暖 通

工程名称	水岸帝景二期. 三期		
建设单位	梅州市深澳房地产开发有限公司		
子项名称	13#楼(幼儿园)		
图纸名称 (比例1:100)	一层平面图		

日 期	2018-02	专业阶段	建筑报建图
设 计 号	2018-02-13	图 号	报建-02
修改段号	修改段号	修改日期	

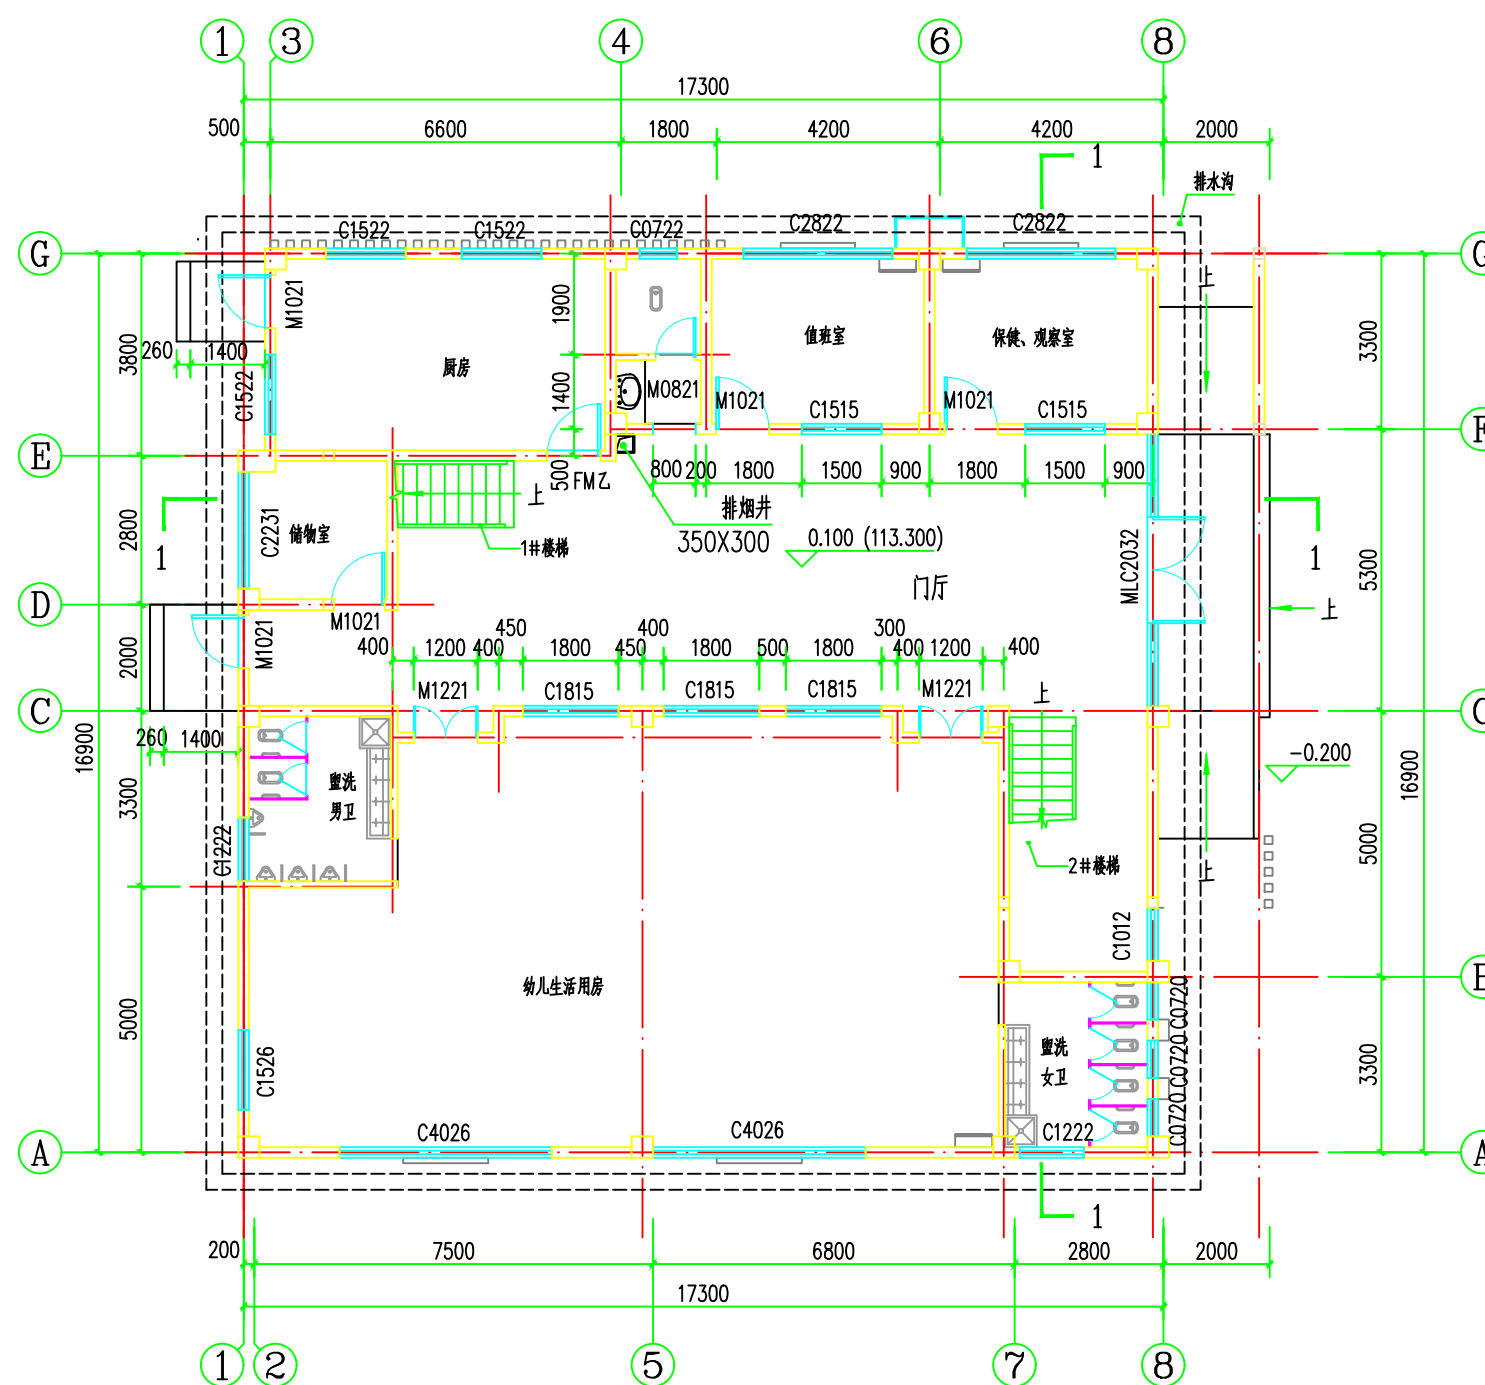

一层平面图 1:100

占地面积面积: 295.53m²

总建筑面积: 810.77m²