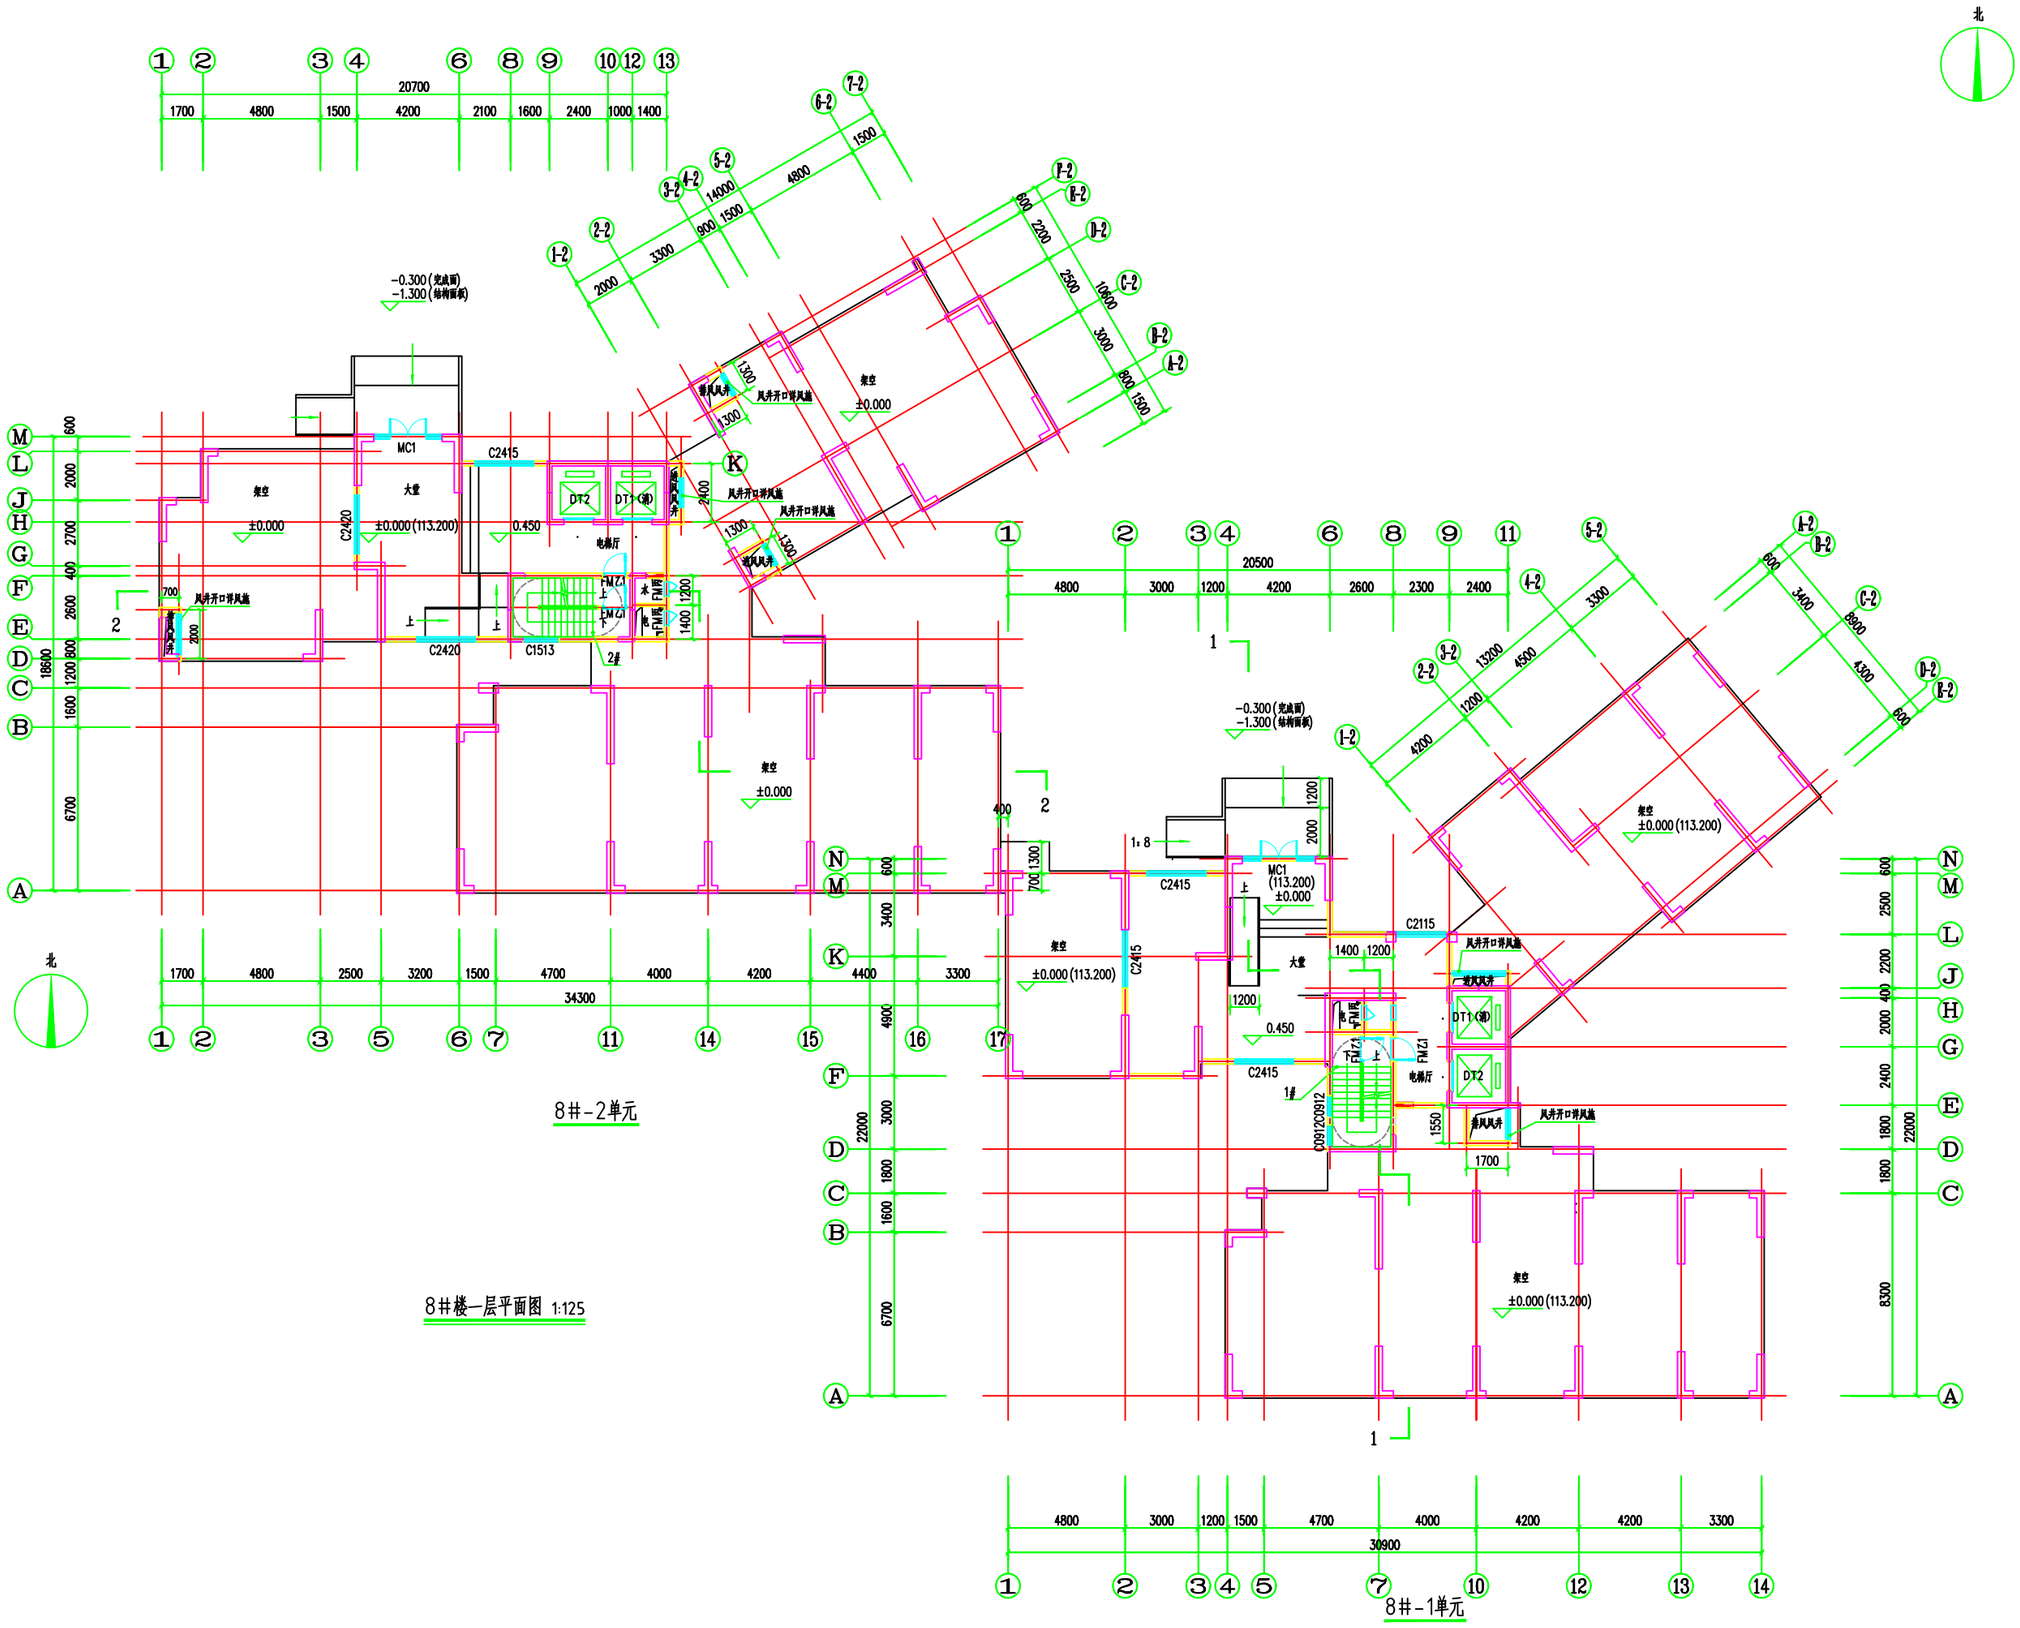

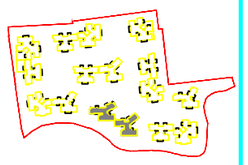

总平面位置示意图

审图合格章、审图批准号

注册章

工程设计出图专用章

广东宏图建筑设计有限公司
Guangdong Hongtu architectural Design Co., Ltd.
建筑行业建筑工程甲级　资质证书号：A144018263

审　定	蔡青海		
审　核	蔡青海		
项目负责	赖向农		
专业负责	赖向农		
校　对	李秋兰		
设　计	陈剑峰		
绘　图	宋益均		
会签 总图		电　气	
会签 建筑		给排水	
会签 结构		暖　通	
工程名称	水岸帝景二期.三期		
建设单位	梅州市深澳房地产开发有限公司		
子项名称	8#楼		
图纸名称（比例1:125）	8#楼一层平面图		
日　期	2018-02	专业阶段	建筑报建图
设计号	2018-02-08	图　号	报建-02
修改段号	修改内容		修改日期