会签		
建筑		空调
结构		防
电气		工艺
给排水		

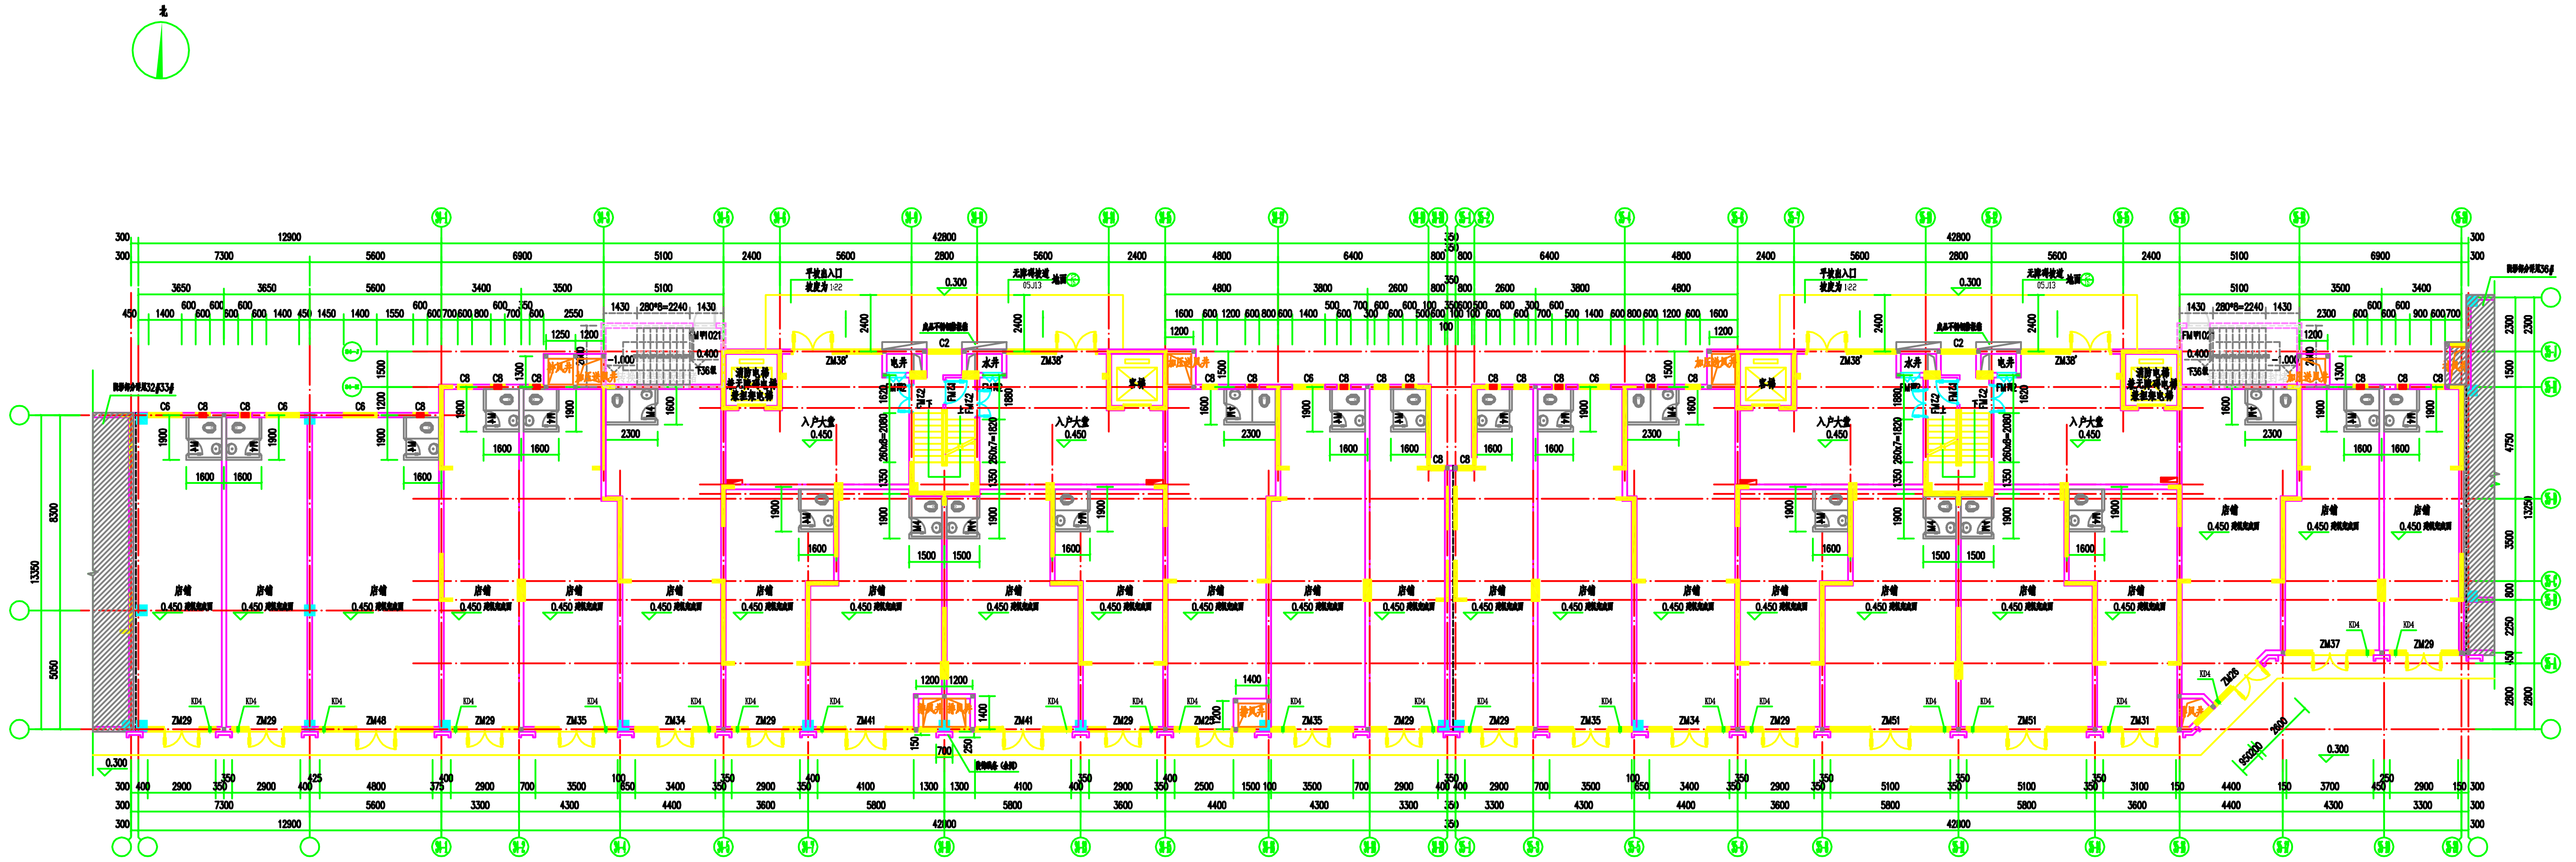
北
13350
8300
5050
12900
42800
商铺
0.450
入户大堂
平台出入口
客梯
电井
水井
ZM29
ZM35
ZM34
ZM41
ZM48
ZM51
ZM38
C8
C2
FM甲1
FM乙2
±0.000
0.300
-1.000

一层平面图 1:100

1、± 0.000相对于黄海高程为113.00，阴影部分详见32#33#及36#。

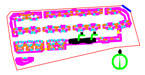

施工图审查专用章

注册执业章

勘察设计出图专用章

广东远顺建筑设计有限公司
GUANGDONG YuanShun Engineering Design Co.,LTD
建筑行业建筑工程甲级 资质证书号:A144010427

施工图审查编号:

审 定	郭勇明	
审 核	杜小棠	
项目负责	罗旭旺	罗旭旺
工种负责	罗旭旺	
校 对	曹子龙	
设 计	杜翊枫	
制 图	杜翊枫	
建设单位	广东创盈房地产开发有限公司	
工程名称	联康城(五期)	
子项目名称	34#35#	
图 名	一层平面图	
版 次	第 2 版	
设计号	2015-144	
设计阶段	施工图	
专 业	建 筑	
日 期	2022.5	
图 号	06-改	