


会 签	建筑电气		中防工	调管艺	
	给排水				

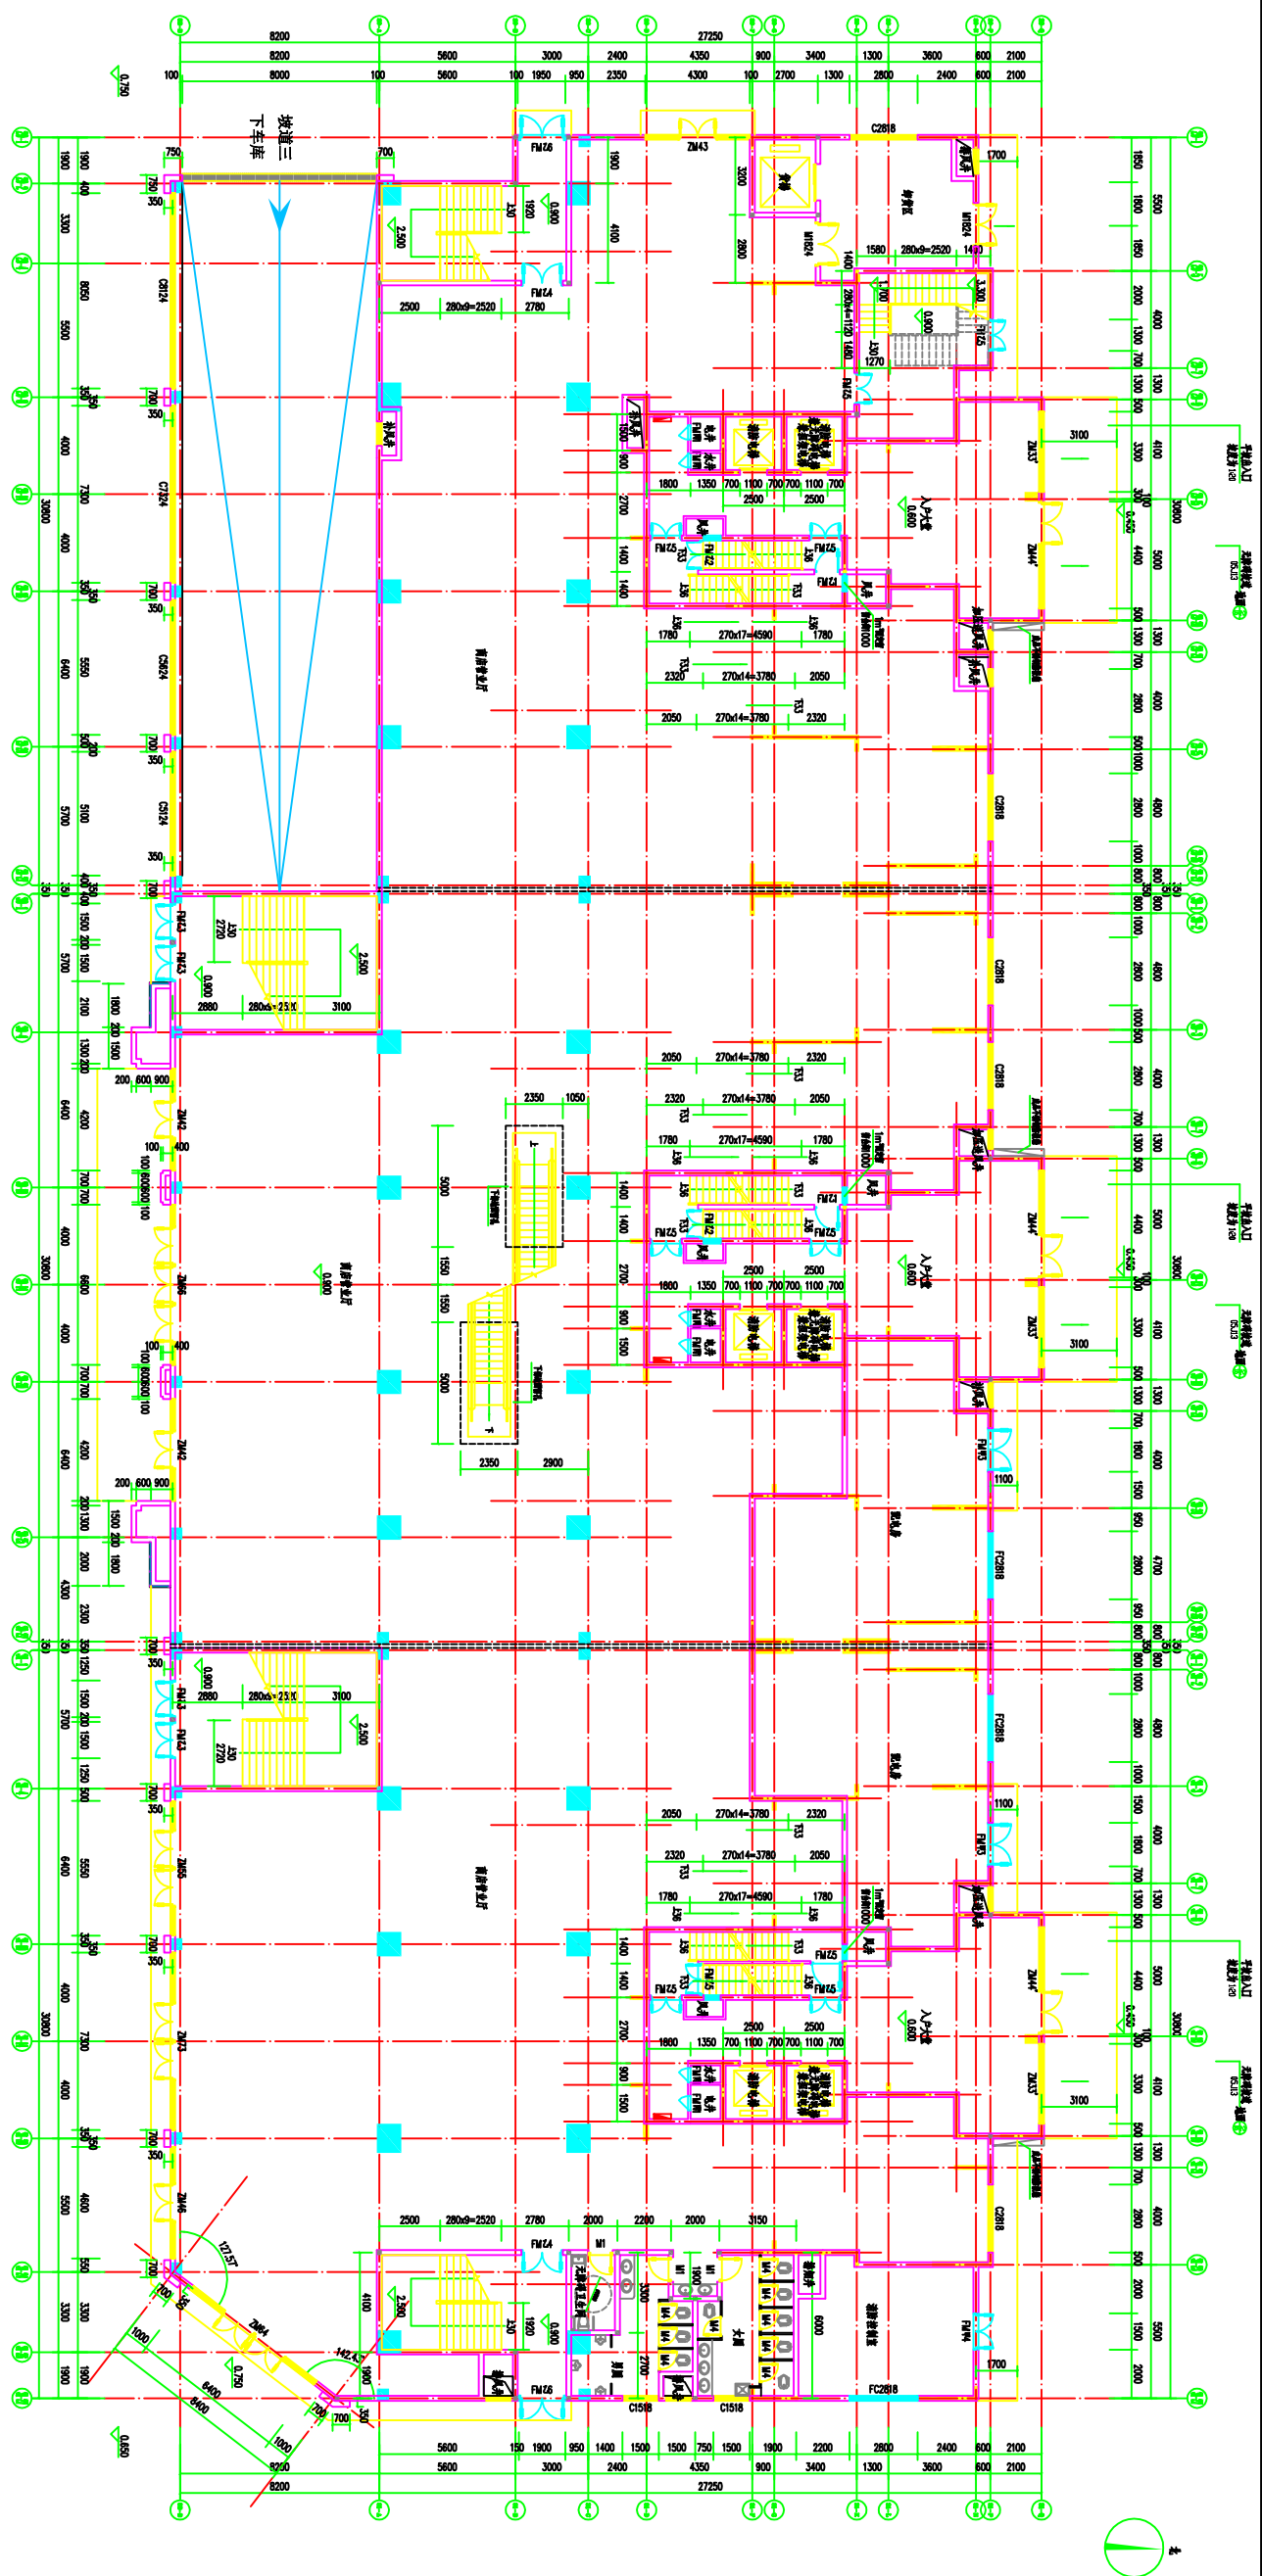

一层平面图 1:100

相对于黄海高程为13.00。

[illegible]