

《建设项目用地预审与选址意见书》批前公示

公示说明

公示类型：批前公示
公示时间：10日
公示期限：2022年10月14日至2022年10月23日
审批机关：兴宁市自然资源局
用地项目：兴宁市幼儿园及相关配套设施设备建设项目
用地单位：兴宁市教育局
用地位置：（叶塘幼儿园）S226省道和186乡道交界侧
用地面积：6998.35平方米
拟用地性质：教育用地

我局拟向用地单位核发该用地的《建设项目用地预审与选址意见书》，现予公示。


有关该项目的详细信息，可到我局查询（电话：0753-3238293），申请人、利害关系人可在公示期内以真实身份向我局提出书面意见并附有联系方式。逾期未提出的，视为放弃申诉权利。

兴宁市自然资源局
2022年10月14日

兴宁市幼儿园及相关配套设施设备建设项目拟用地平面图

坐落：S226省道和186乡道交界侧

面积：6998.35平方米, 合10.5亩

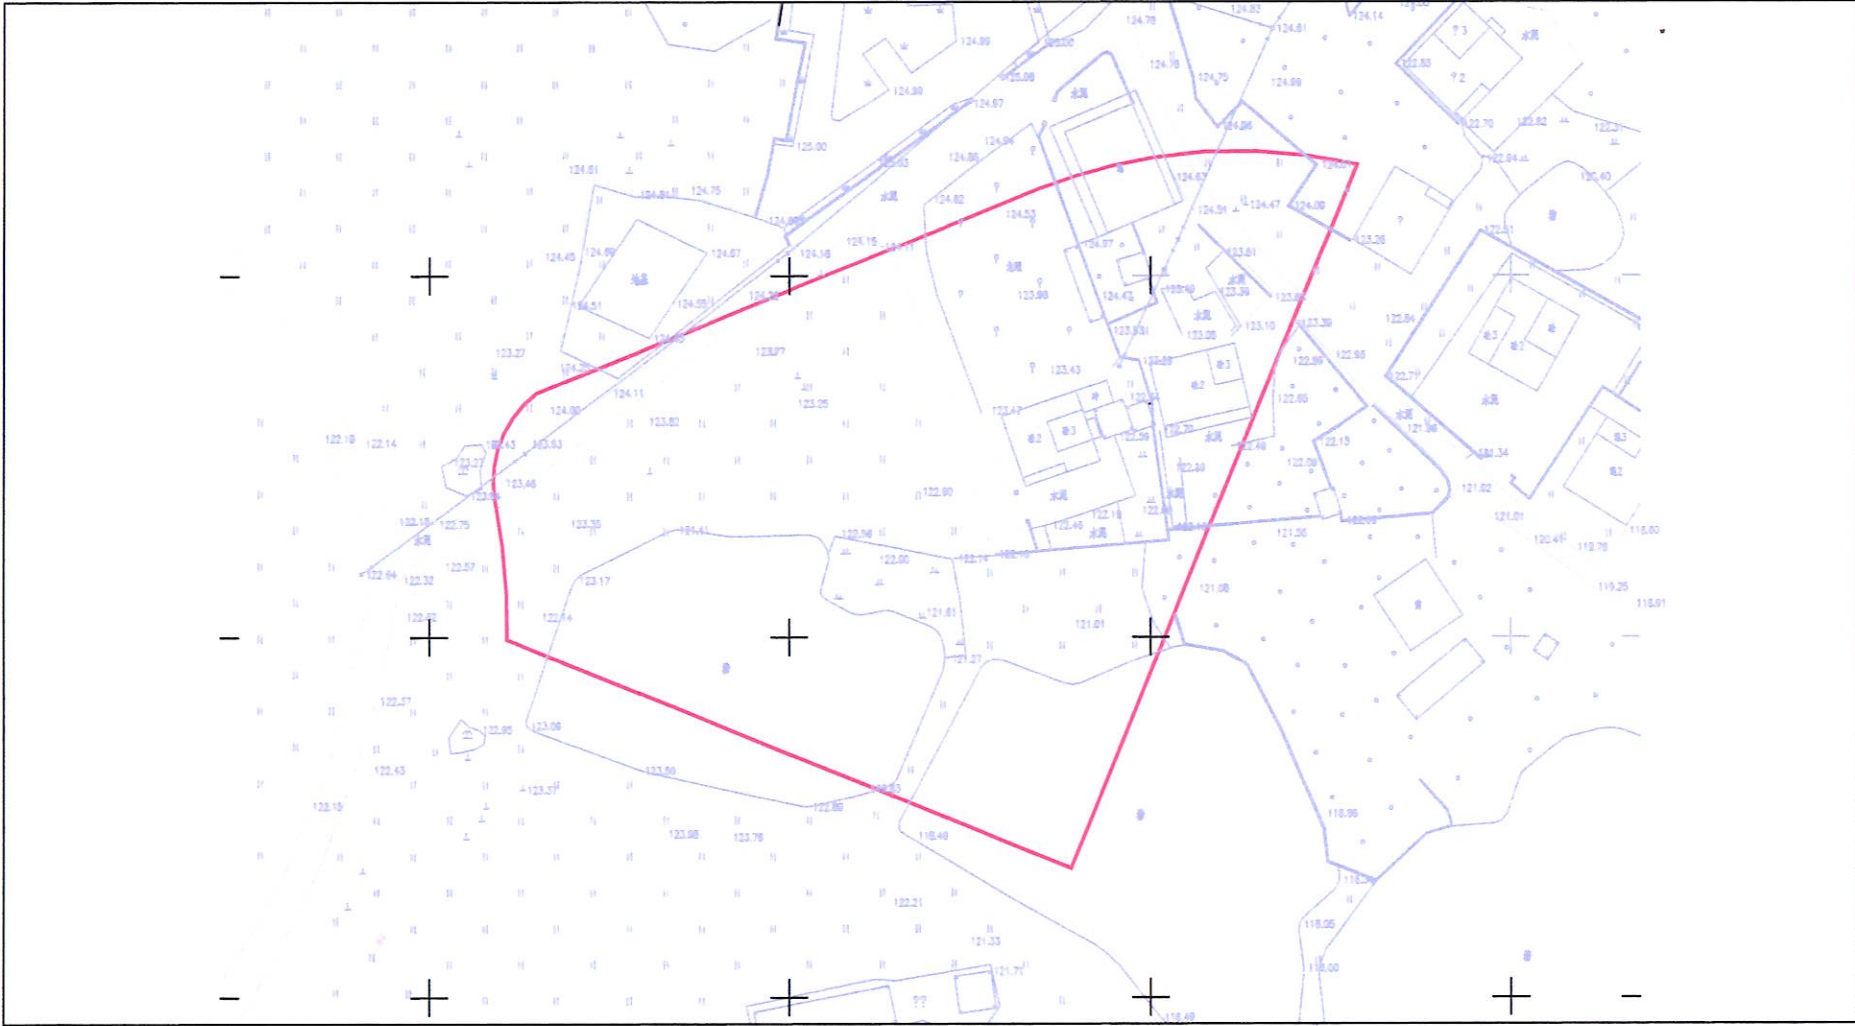


广东兴粤工程勘测有限公司

2000 国家大地坐标系。
1985 国家高程基准。
2007 年版图式。
2022 年 9 月数字化制图。

1:500

测量员：肖协团
绘图员：陈尚轩
检查员：汪斌

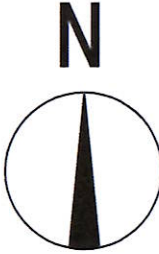

图例：

规划选址用地红线：——

《建设项目用地预审与选址意见书》批前公示

公示说明

公示类型：批前公示

公示时间：10日

公示期限：2022年10月14日至2022年10月23日

审批机关：兴宁市自然资源局

用地项目：兴宁市幼儿园及相关配套设施设备建设项目

用地单位：兴宁市教育局

用地位置：（新圩幼儿园）S226省道和517乡道交界侧

用地面积：4244.60平方米

拟用地性质：教育用地

我局拟向用地单位核发该用地的《建设项目用地预审与选址意见书》，现予公示。

有关该项目的详细信息，可到我局查询（电话：0753-3238293），申请人、利害关系人可在公示期内以真实身份向我局提出书面意见并附有联系方式。逾期未提出的，视为放弃申诉权利。




广东兴粤工程勘测有限公司

兴宁市幼儿园及相关配套设施设备建设项目拟用地平面图

坐落：S226省道和517乡道交界侧

面积：4244.60平方米,合6.37亩

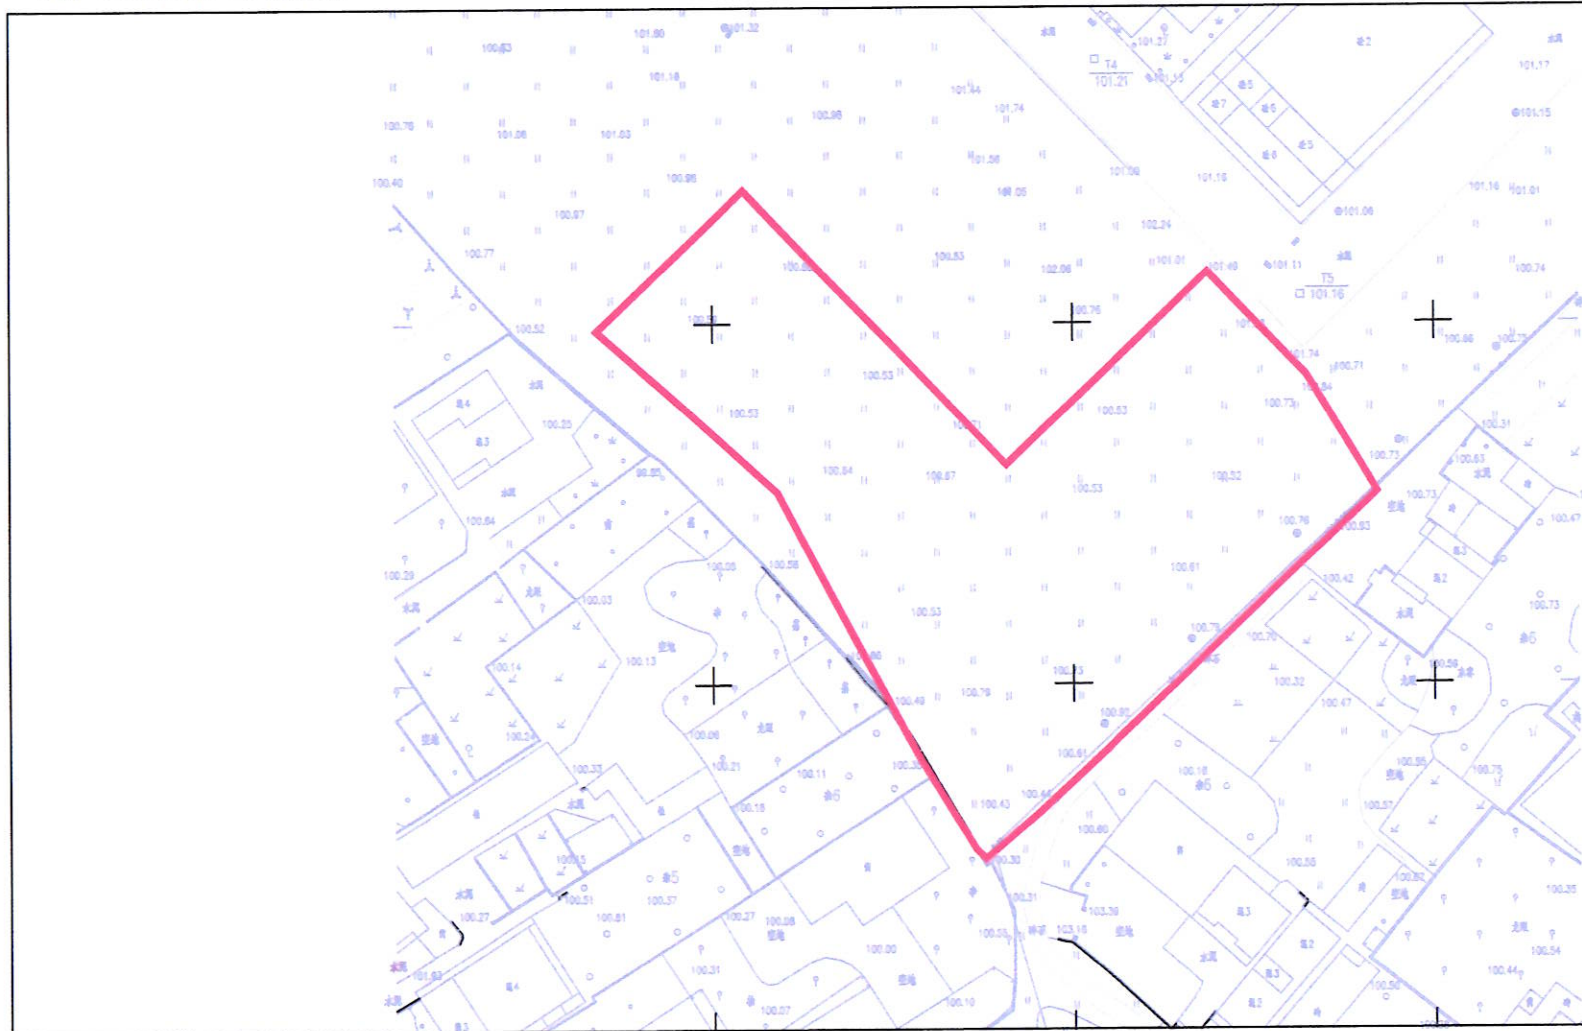

2000 国家大地坐标系。
1985 国家高程基准。
2007 年版图式。
2022 年 9 月数字化制图。

1:500

测量员：肖协团
绘图员：陈尚轩
检查员：汪 斌



图 例：

规划选址用地红线：——