

《建设项目用地预审与选址意见书》批前公示

公示说明

公示类型：批前公示

公示时间：10日

公示期限：2022年10月20日至2022年10月29日

审批机关：兴宁市自然资源局

用地项目：兴宁市叶塘镇卫生院整体搬迁建设项目

用地单位：兴宁市叶塘镇卫生院

用地位置：兴宁市叶塘镇龙坪村、田心村

用地面积：17643平方米

拟用地性质：医疗卫生用地（A5）

我局拟向用地单位核发该用地的《建设项目用地预审与选址意见书》，现予公示。

有关该项目的详细信息，可到我局查询（电话：0753-3238293），申请人、利害关系人可在公示期内以真实身份向我局提出书面意见并附有联系方式。逾期未提出的，视为放弃申诉权利。




广东兴粤工程勘测有限公司

兴宁市叶塘镇卫生院整体搬迁建设项目拟用地平面图

坐落：兴宁市叶塘镇龙坪村、田心村

面积：17643平方米, 约26亩

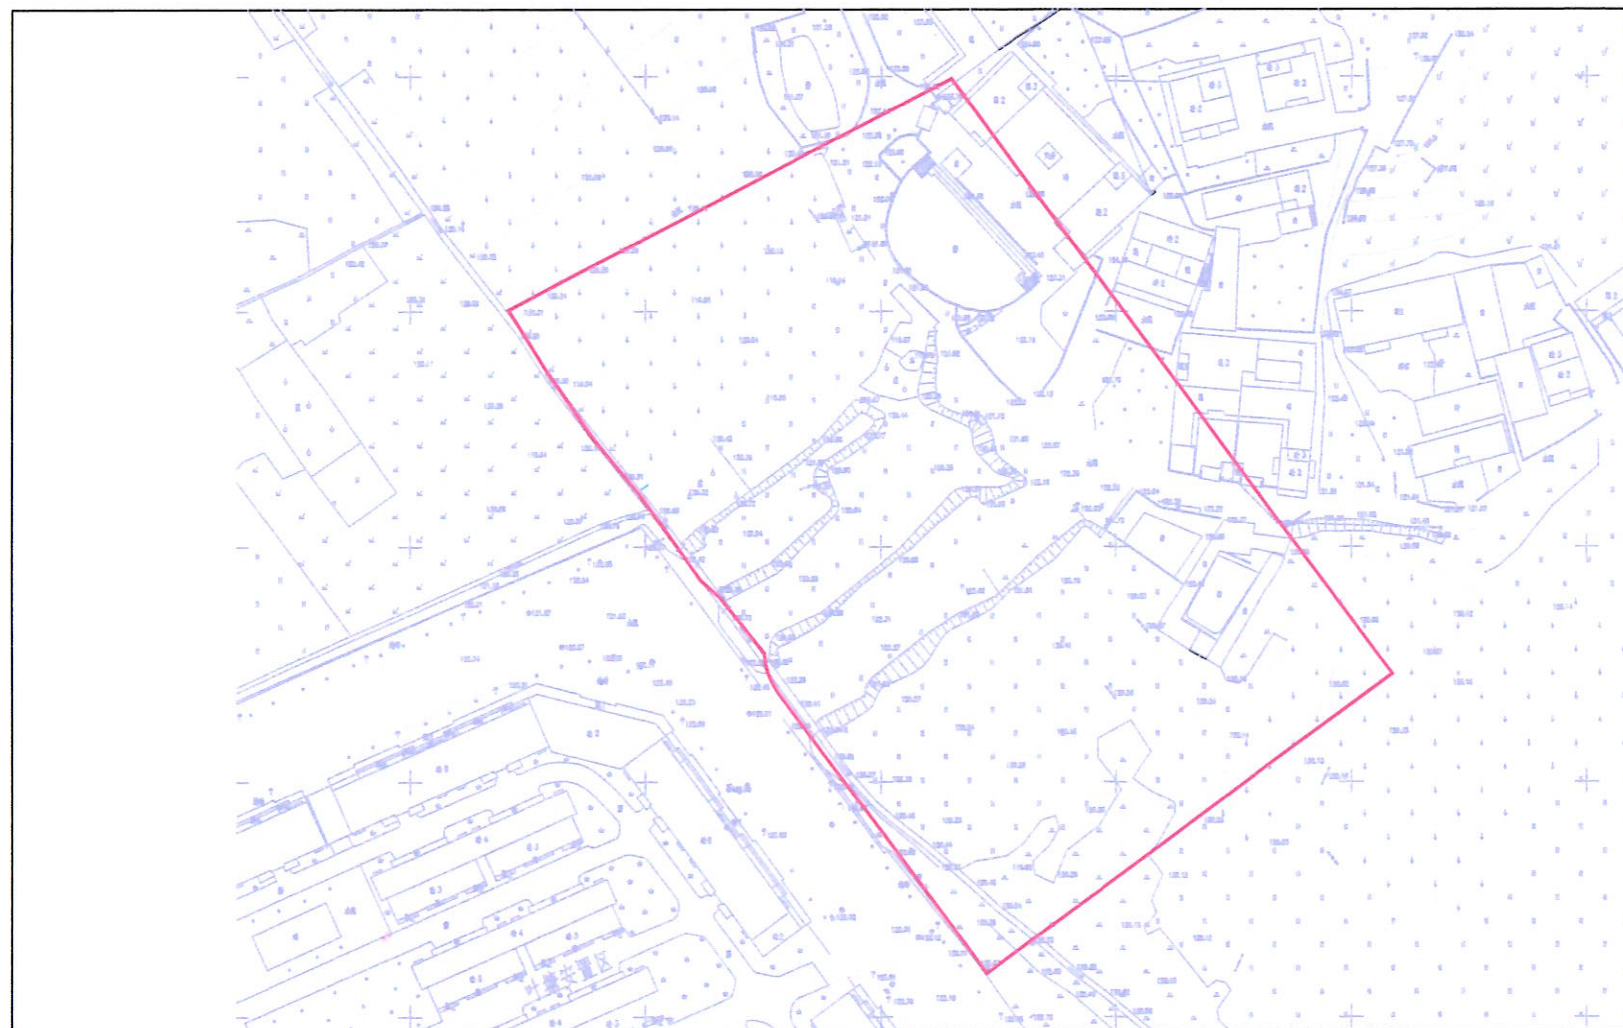

2000 国家大地坐标系，
1985 国家高程基准，等高距为0.5米，
2007 年版底图，
2022 年9月数字化制图。

1:500

测量员：肖俊正
绘图员：陈兴环
检查员：汪斌



图例：

规划选址用地红线：——