


# 国家管网集团广东省天然气管网“县县通工程”梅州-五华-兴宁项目（兴宁段） 拟征收土地红线示意图（DDXZXXTXND20220301）

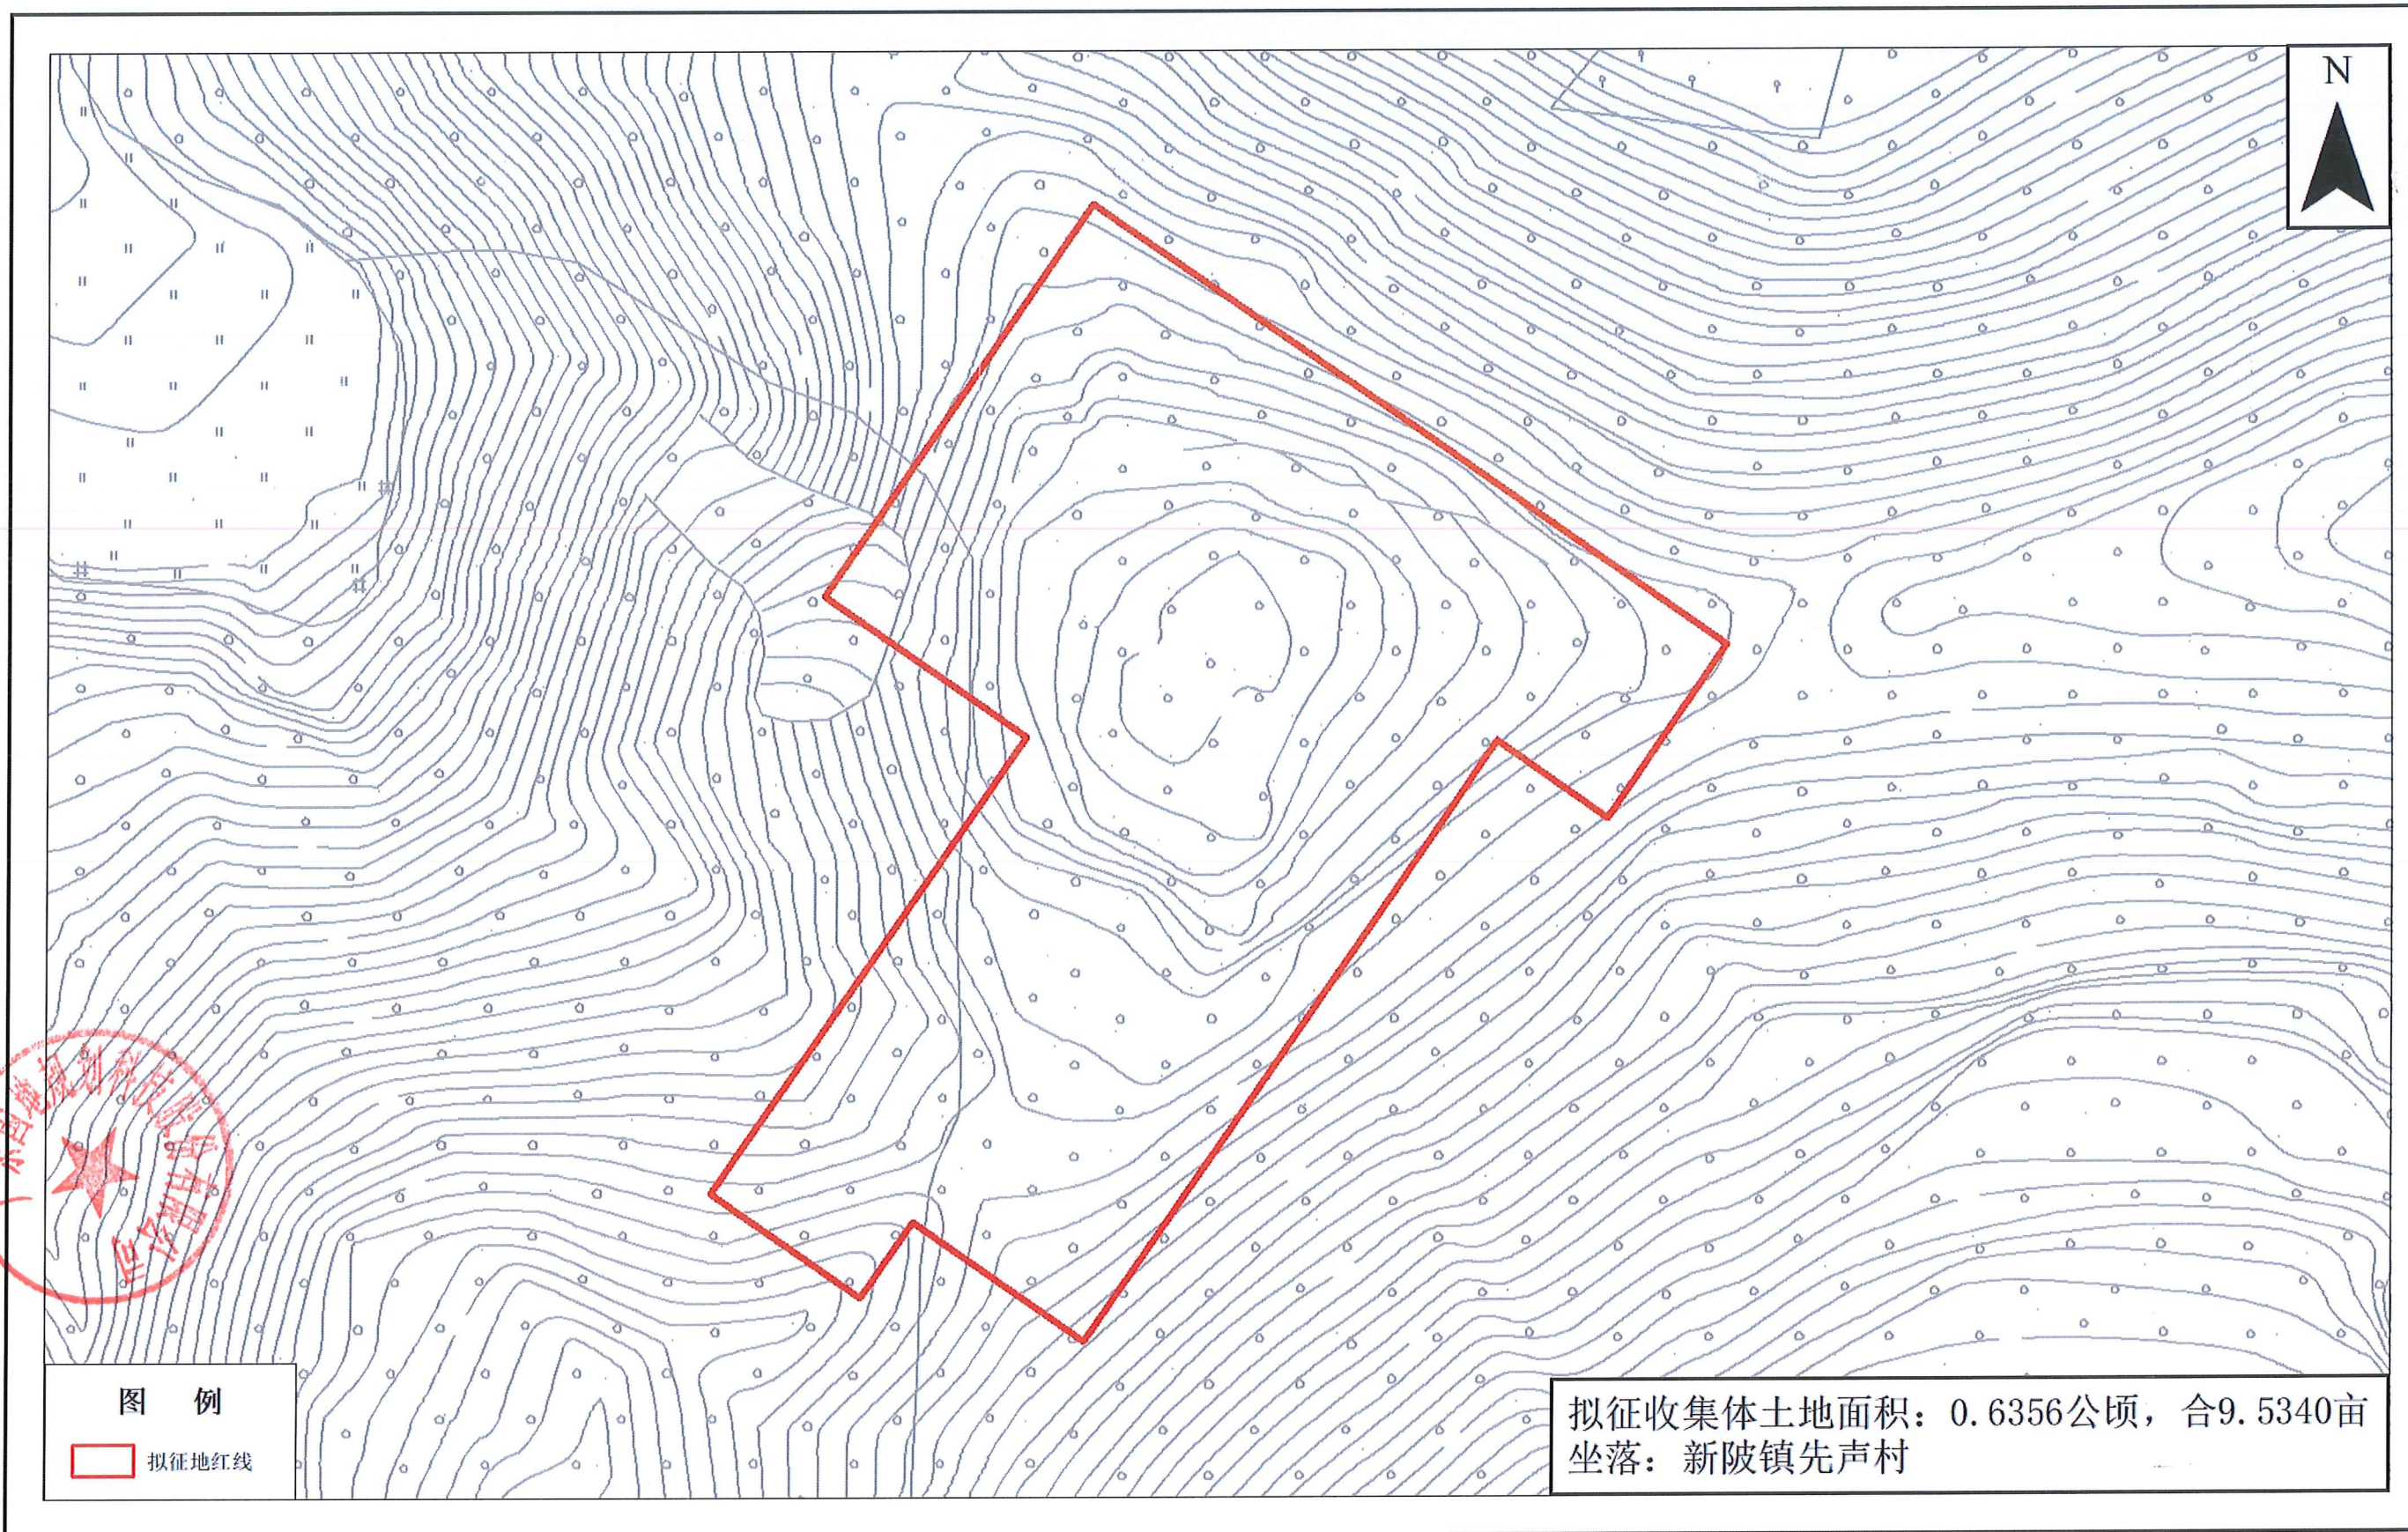


广东国地规划科技股份有限公司

测绘编号：DDXZXXTXND20220301  
测绘日期：2022年10月  
审核日期：2022年11月

1:1000

测绘员：刘毅  
制图员：黄杰章  
审核员：彭尧林

# 国家管网集团广东省天然气管网“县县通工程”梅州-五华-兴宁项目（兴宁段） 拟征收土地红线示意图（DDXZXXTXND20220302）

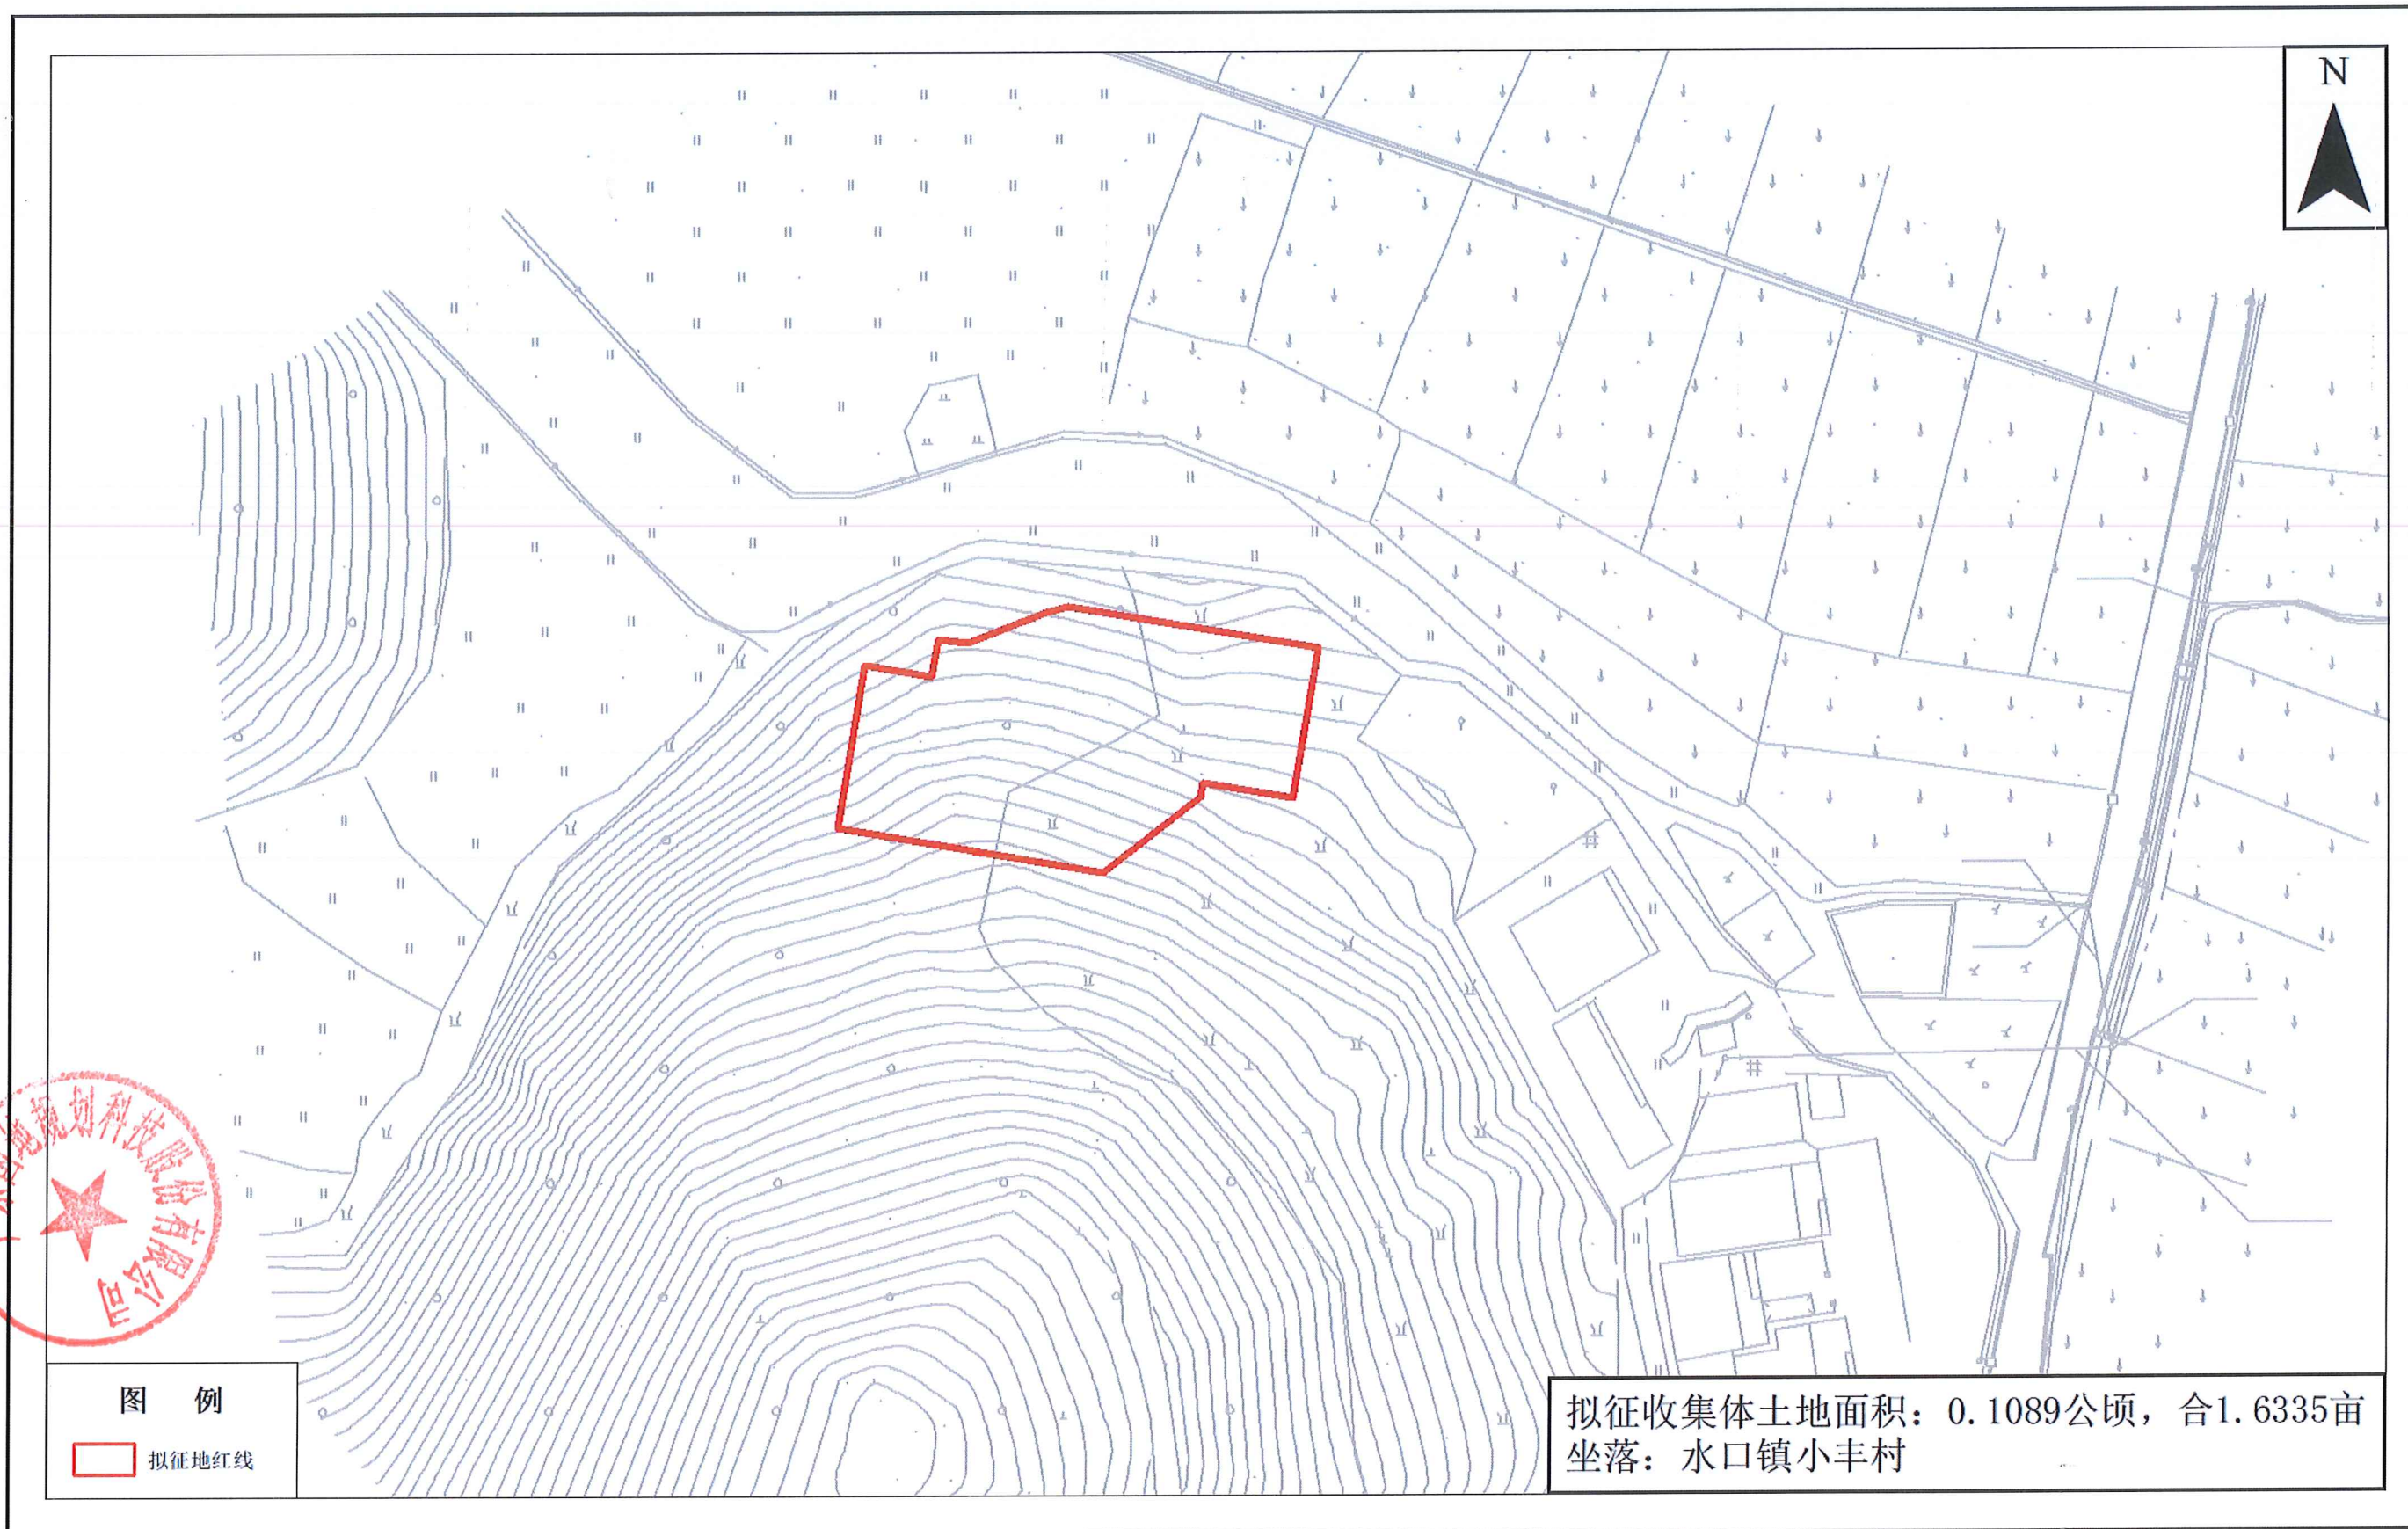

广东国地规划科技股份有限公司



测绘编号：DDXZXXTXND20220302  
测绘日期：2022年10月  
审核日期：2022年11月

1:1000

测绘员：刘毅  
制图员：黄杰章  
审核员：彭尧林