

慈光安养院二期工程综合大楼《建设用地规划许可证》批前公示

公示说明

公示类型：批前公示
公示时间：10日
公示期限：2023年2月15日至2023年2月24日
审批机关：兴宁市自然资源局
用地项目：慈光安养院二期工程综合大楼

用地单位：兴宁市佛教念佛堂管理委员会
用地位置：兴宁市宁中鹅一村
用地面积：3384.67平方米
拟用地性质：宗教用地
土地使用强度如下：
该用地红线范围为建设项目绿地

我局拟向用地单位核发该用地的《建设用地规划许可证》，现予公示。


有关该项目的详细信息，可到我局查询（电话：0753-3238293），申请人、利害关系人可在公示期内以真实身份向我局提出书面意见并附有联系方式。逾期未提出的，视为放弃申诉权利。

兴宁市自然资源局
2023年2月15日

慈光安养院二期工程综合大楼土地平面图

坐落：兴宁市宁中鹅一村

面积：3384.67平方米,合5.0770亩

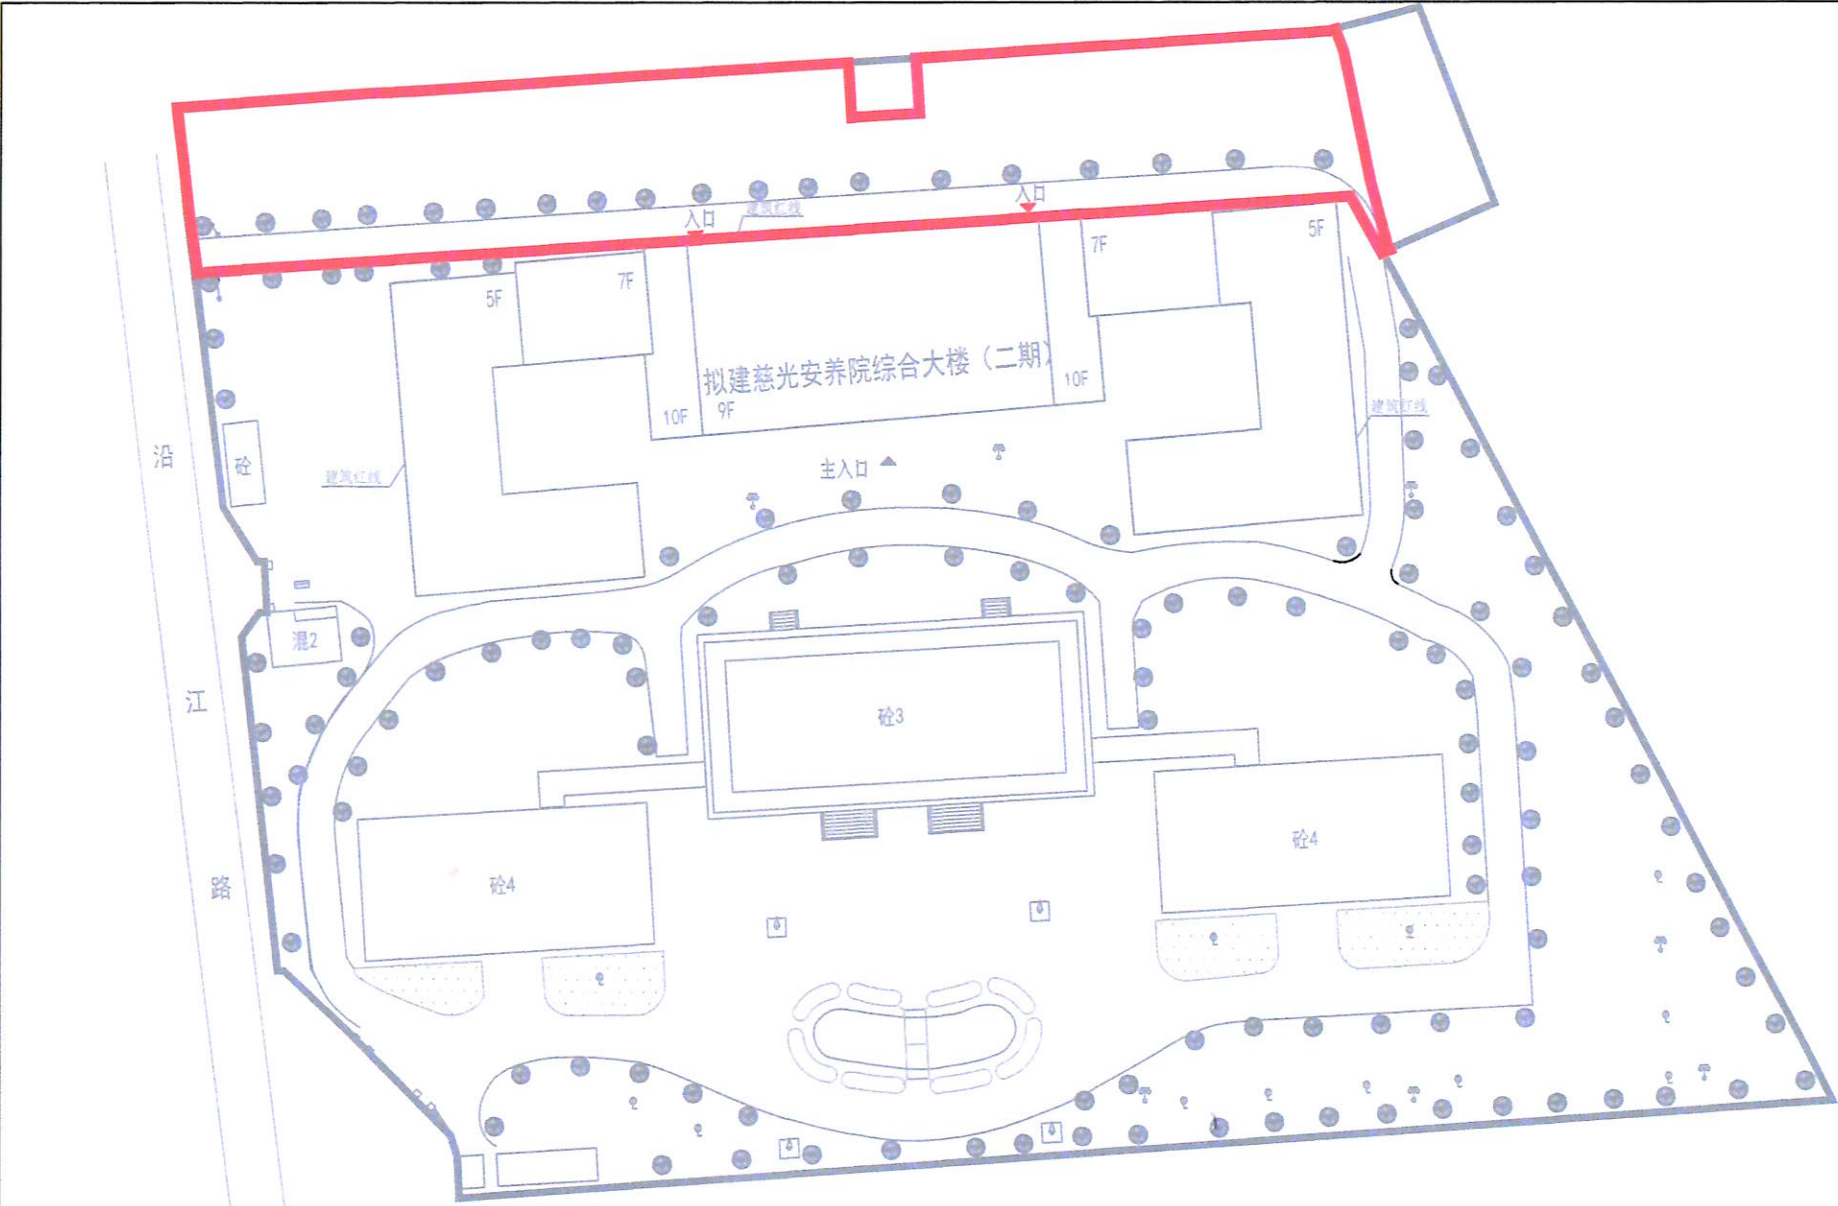

图例：
用地红线