建筑 结构 给排水 暖通
ARCHITECTURE STRUCTURE PLUMBING MECHNICAL
电气 电阴 总图
ELECTRICAL TELECOM SITE PLAN

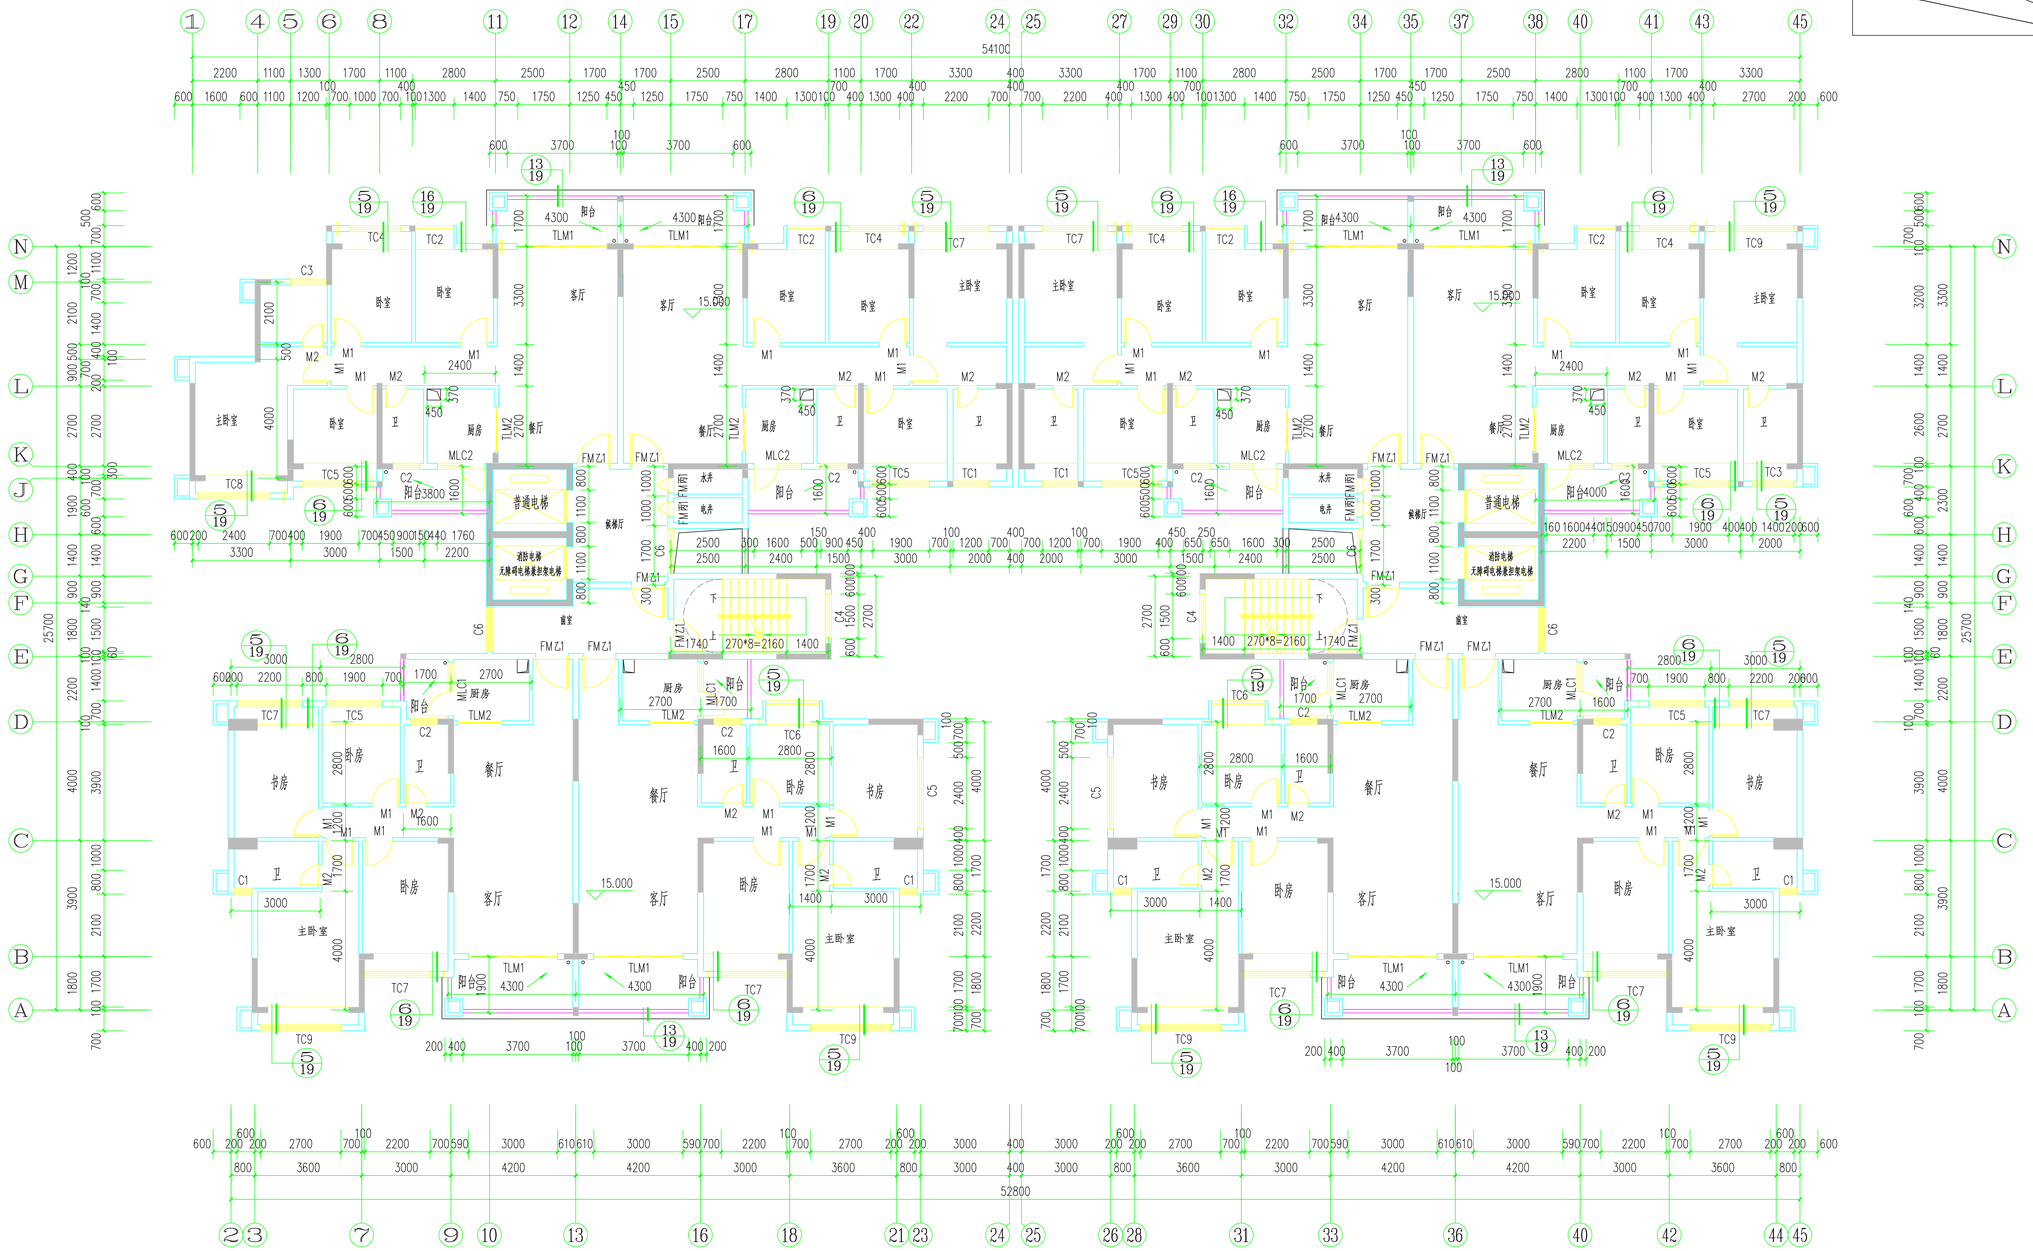

六层平面图 1:100

? ? ? BAR CODE

? ?

图中所有尺寸均以标注为准；除注明者外，图中标高以米（m）为单位，其余均以为毫米（mm）为单位；施工前必须仔细阅读所有专业图纸，卧止碰缺；施工前必须核对尺寸，无误差后方可施工；所有设计变更须征求设计师同意。

???

广东睿博
建筑设计研究有限公司
Guangdong Ruibo Architectural Design & Research Co., Ltd

☑????????????
??????????
????????A144028943
□????????????
???????? ??
????????A244028940
□?????? ??
????????(?)???(182011)?
□???????(????) ??
????????B244028940

???? SIGNATURE		
? ? APPROVED BY	石志雄	
? ? CHECKED BY	黄海燕	
???? DIVISION CHIEF	江汝平	
???? PROJECT ARCHITECT	江汝平	
? ? CHECKED BY	李锡雅	
? ? DESIGNED BY	陈伟萍	

???? PHASE	施工图	???? DATE	2021.01
???? PROJECT NO.	RBYD20013-04	??? EDITION	1

???? CLIENT
兴宁市圳泓实业有限公司

???? PROJECT NAME
鸿贵园3区一期

????? SUBPROJECT NAME
6#7#住宅楼

? ? DRAWING NAME
六层平面图

? ? STYLE	建筑	? ? SHEET NO.	07