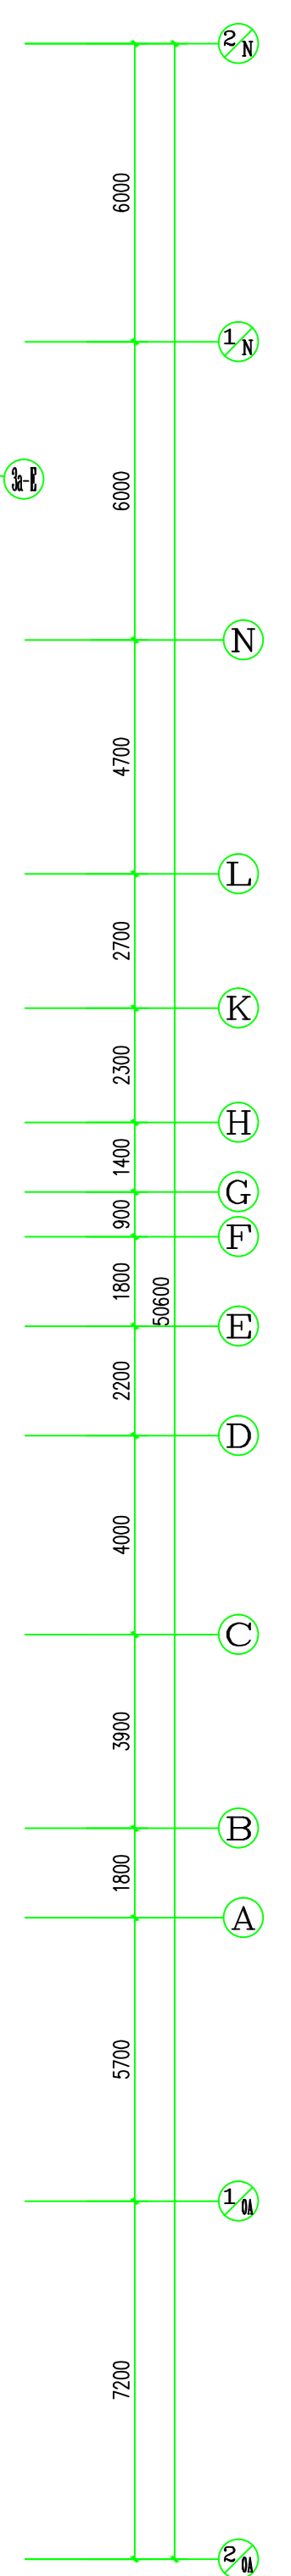
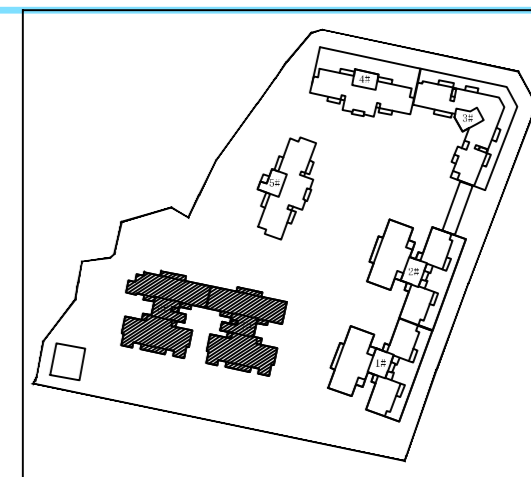
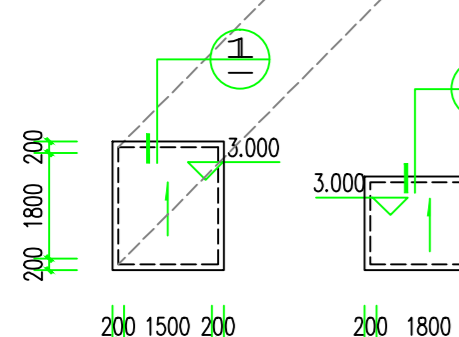


建筑	ARCHITECTURE
结构	STRUCTURE
给排水	PLUMBING
暖通	MECHANICAL

[illegible]

地址：梧州市梧江区华南大道17号4楼 TEL: 0753-2242839 本图经梧州市自然资源局审查合格后方可施工，否则一律无效。版权所有，未经许可，不得复制、商用或公开。